



Výsledky měření MRS


Profil GF1

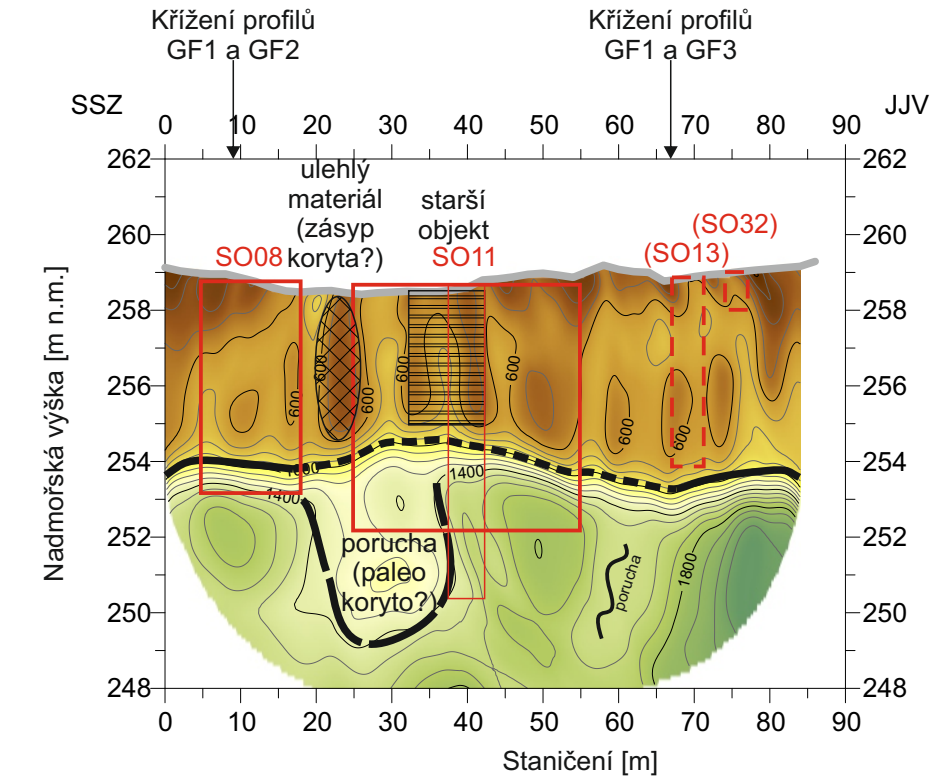


Profil GF2

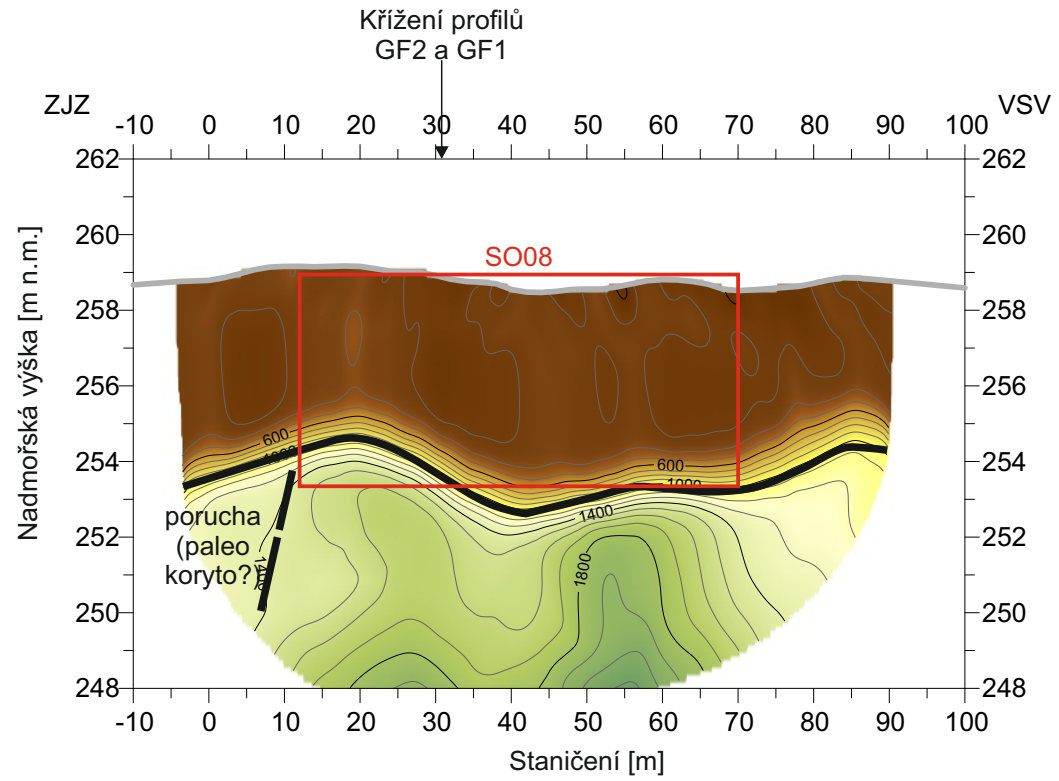




Profil GF3

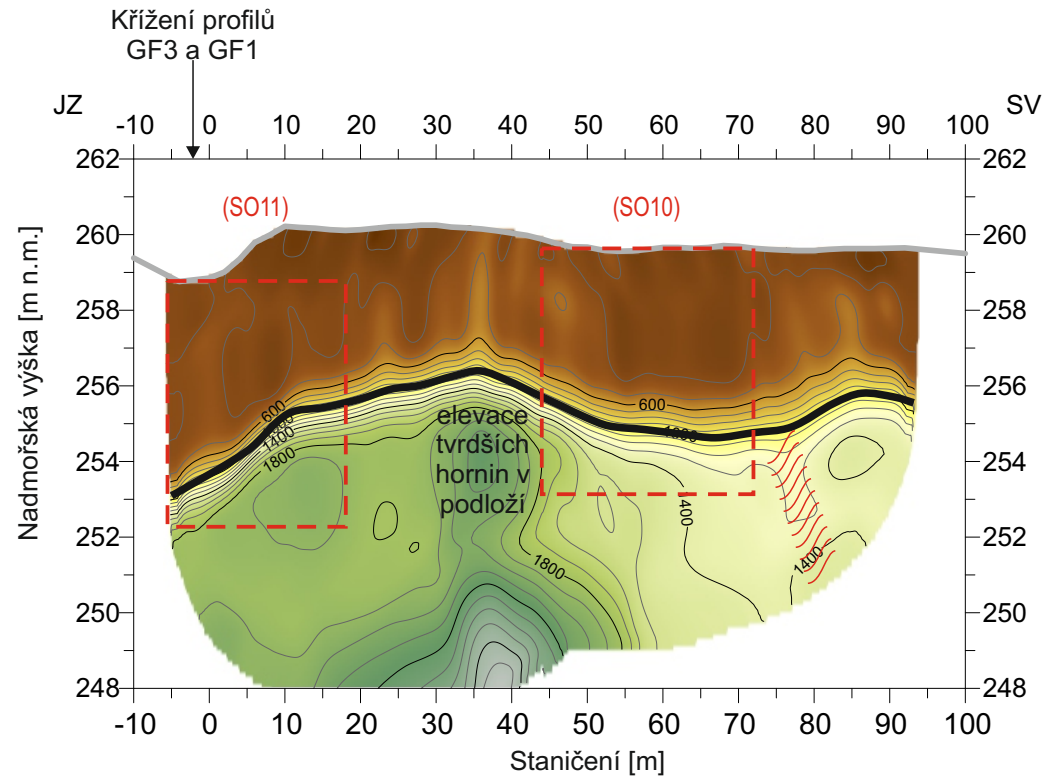


Profil GF31

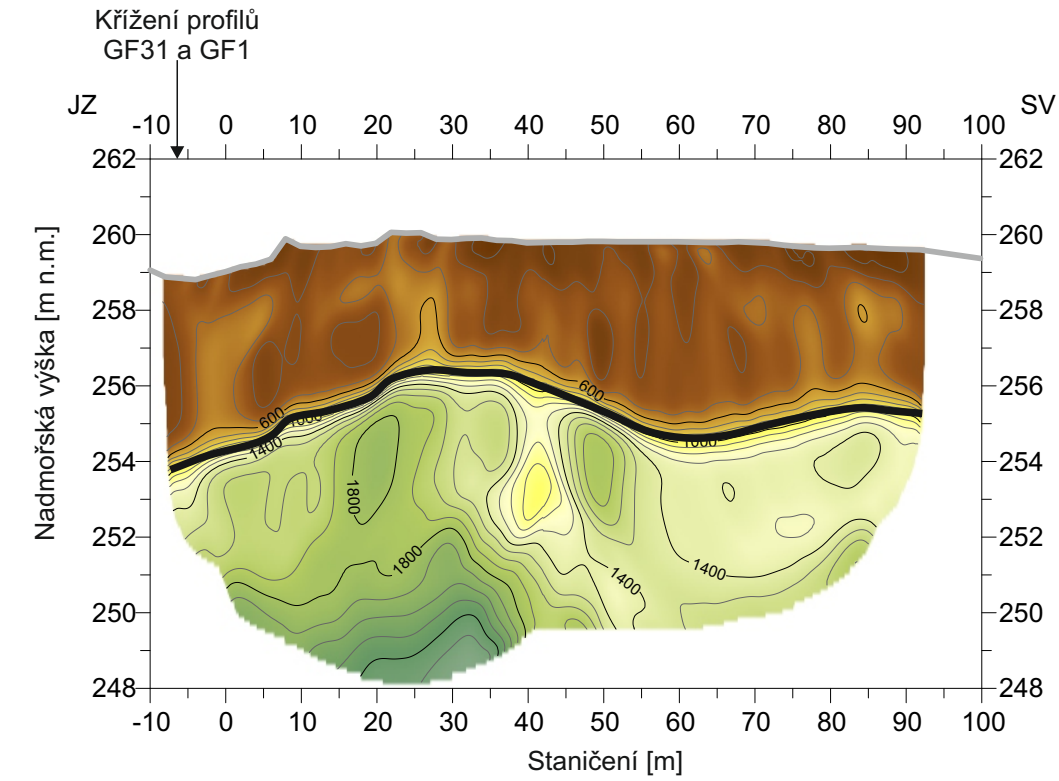

Výsledky měření ERT

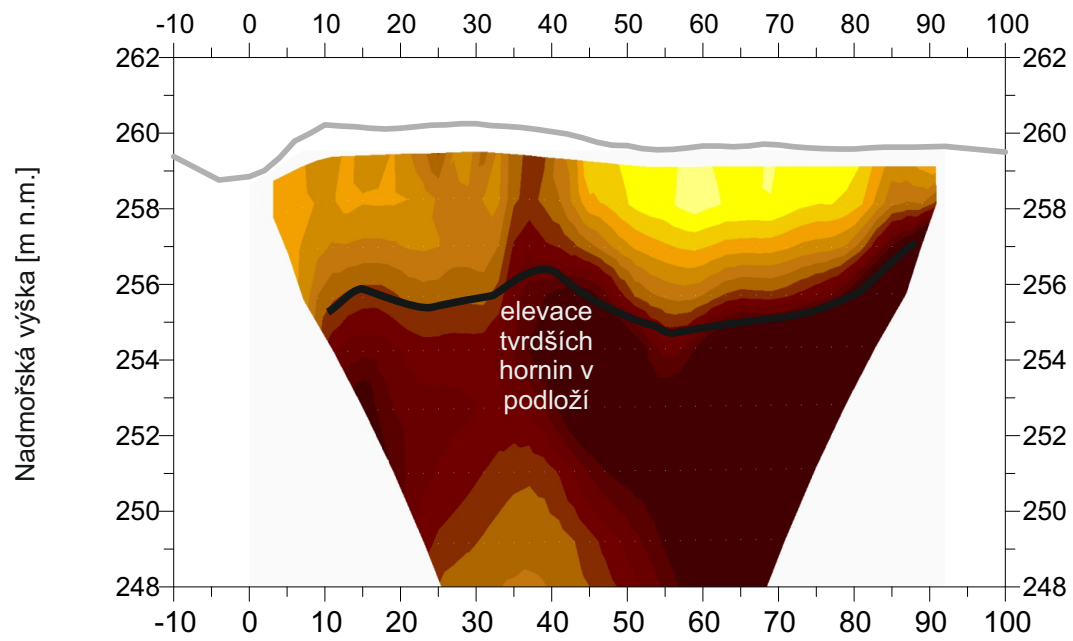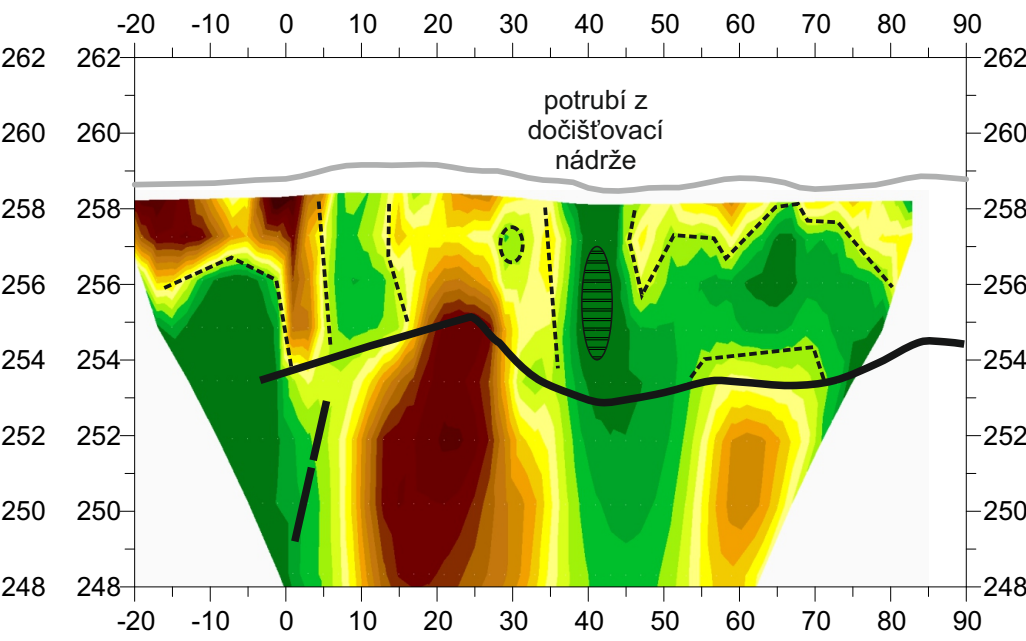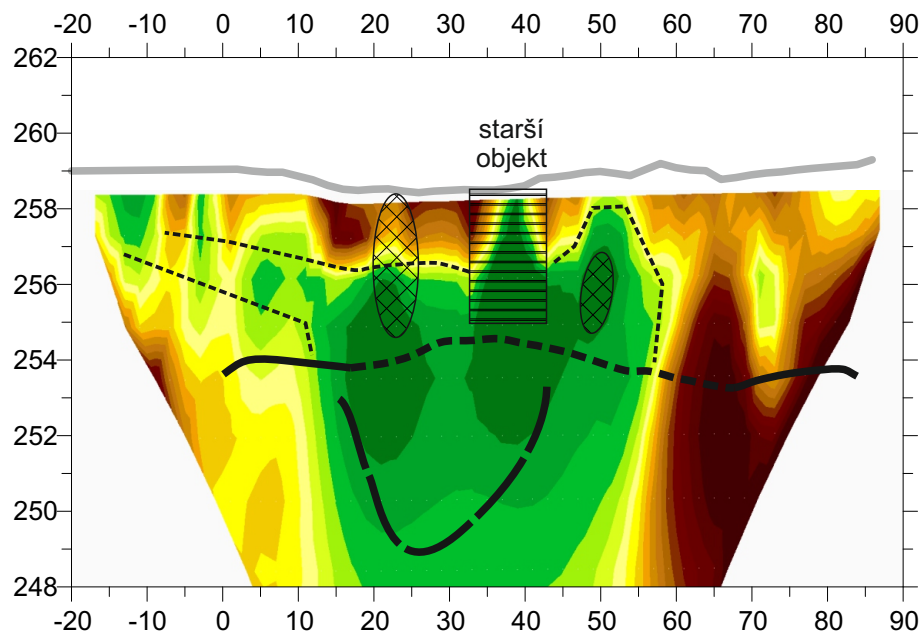

- Povrch terénu
- Horninové podloží
- Přechod mezi písčitými a jílovitými sprašemi
- SO08
- Stavební objekt

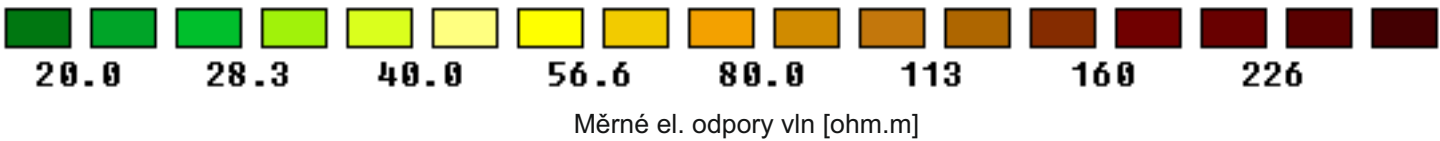

Č. ZAKÁZKY:	20020189000	ÚČEL:	ZZ	 INSET s.r.o. Lucemburská 7, 130 00 Praha 3 www.inset.com tel. 266 311 414	
ZPRACOVAL:	RNDr. Jakub Štainbruch	ODP.ŘEŠITEL:	RNDr. Jakub Štainbruch		
STAVBA ZAKÁZKA:	ČOV Kbely Geologický průzkum				
OBSAH PŘÍLOHY:	Geofyzikální řezy s interpretací				
				DATUM:	05/2020
				MĚŘITKO:	ČÍSLO PŘÍLOHY:
				1:1000/200	2