



NÁTOKOVÁ ŠACHTA NA ČS GOLF
VÝKRES TVARU

PŮDORYS
1:25

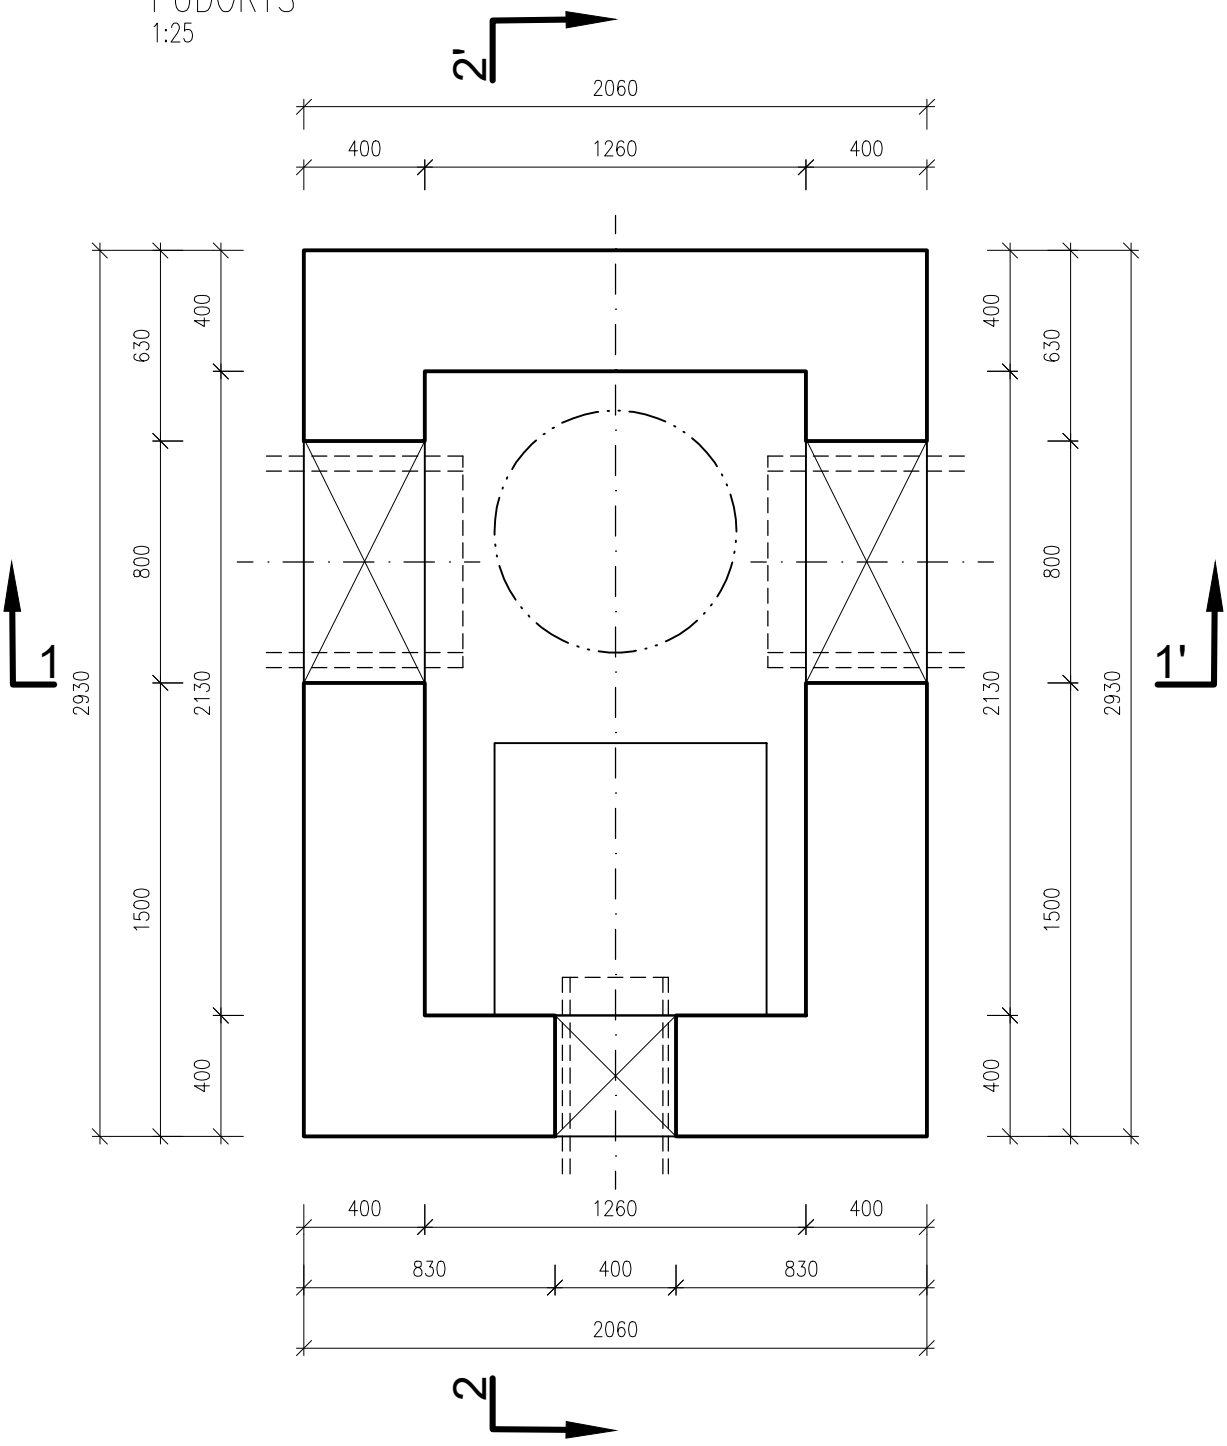

PŮDORYS STROPNÍ DESKY
1:25

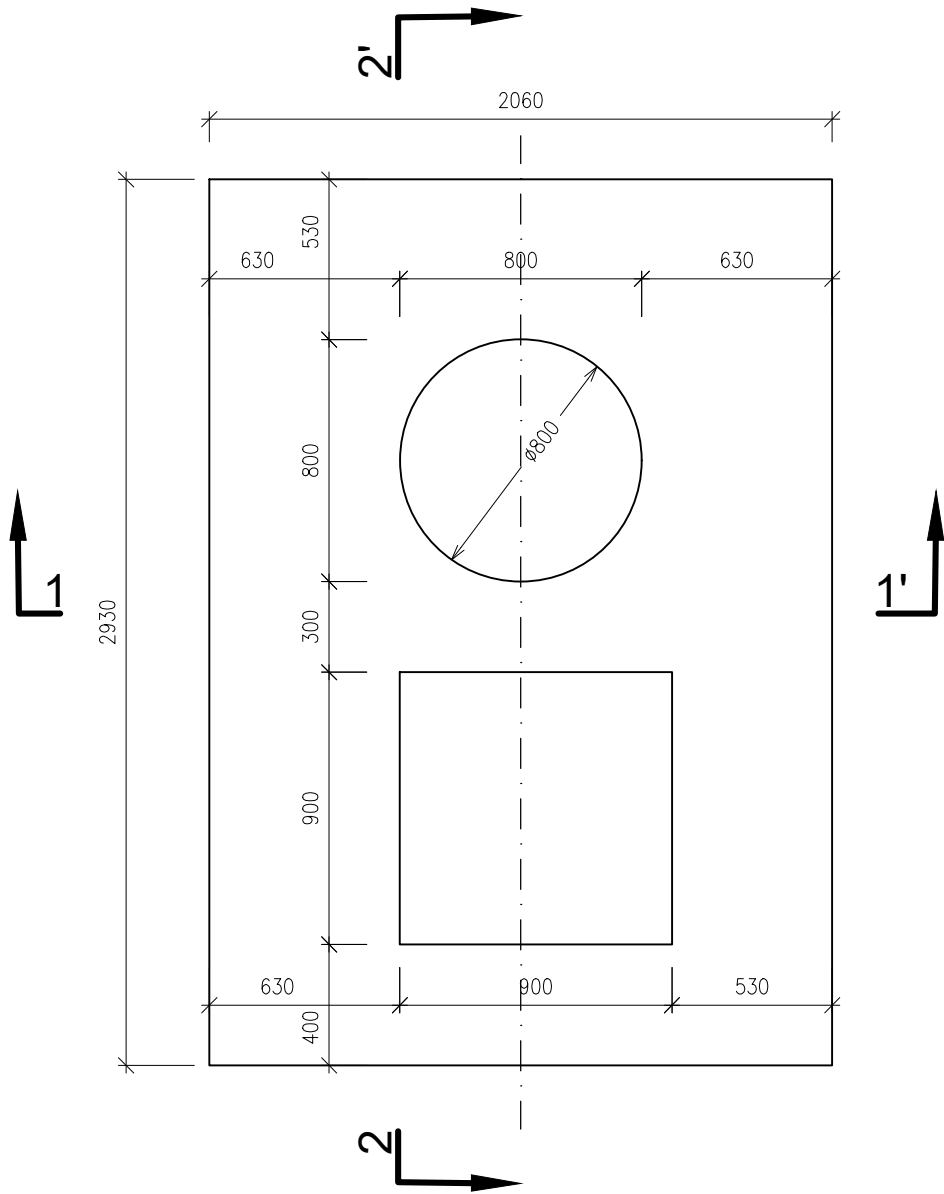


BETON ČSN EN 206 A ČSN P 73 2404
ZÁKLADOVÁ DESKA: C 30/37 – XC2, XA1 (CZ, F.1)
MAXIMÁLNÍ PRŮSAK 50 mm DLE ČSN EN 12390-8
STĚNY: C 30/37 – XC4, XF3, XA1 (CZ, F.1)
MAXIMÁLNÍ PRŮSAK 35 mm DLE ČSN EN 12390-8
STROPNÍ DESKA: C 30/37 – XC2, XF3, XA1 (CZ, F.1)
MAXIMÁLNÍ PRŮSAK 35 mm DLE ČSN EN 12390-8


ZNAČENÍ
-x-x- P.S.1 – TĚSNĚNÁ PRACOVNÍ SPÁRA – BOBTNAJÍCÍ TĚSNÍCÍ PÁSEK
NA BÁZI AKRYLÁTU (2x-VNITŘNÍ, VNĚJŠÍ)
-x-x- P.S.2 – NETĚSNĚNÁ PRACOVNÍ SPÁRA

TĚSNĚNÍ PROSTUPŮ:
SYSTÉMOVÁ STĚNOVÁ TĚSNÍCÍ VLOŽKA DN300 a DN600, POŽADOVANÁ TĚSNOST 0,5 bar,
VLOŽIT PŘED BETONÁŽÍ DO BEDNĚNÍ


PŘÍČNÝ ŘEZ 1-1'
1:25

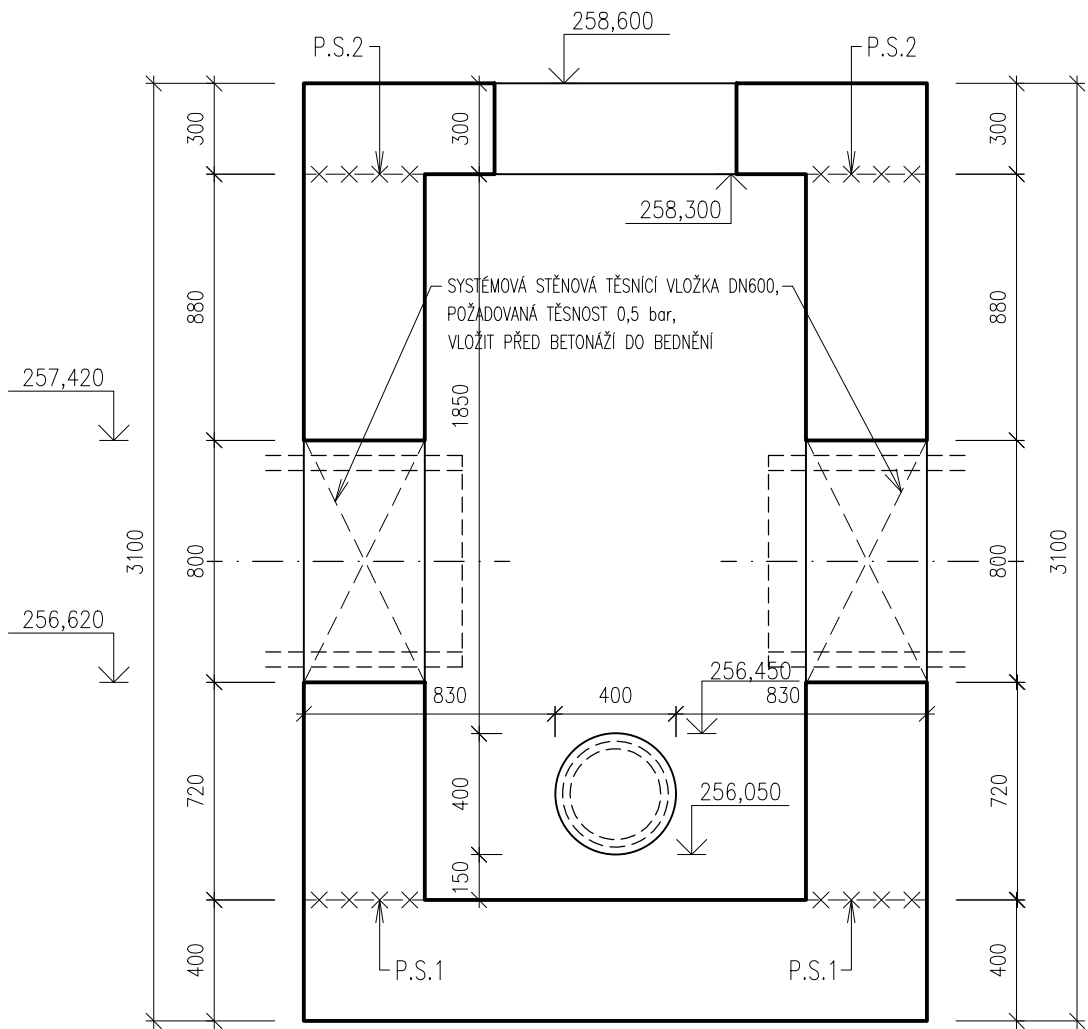

PODÉLNÝ ŘEZ 2-2'
1:25

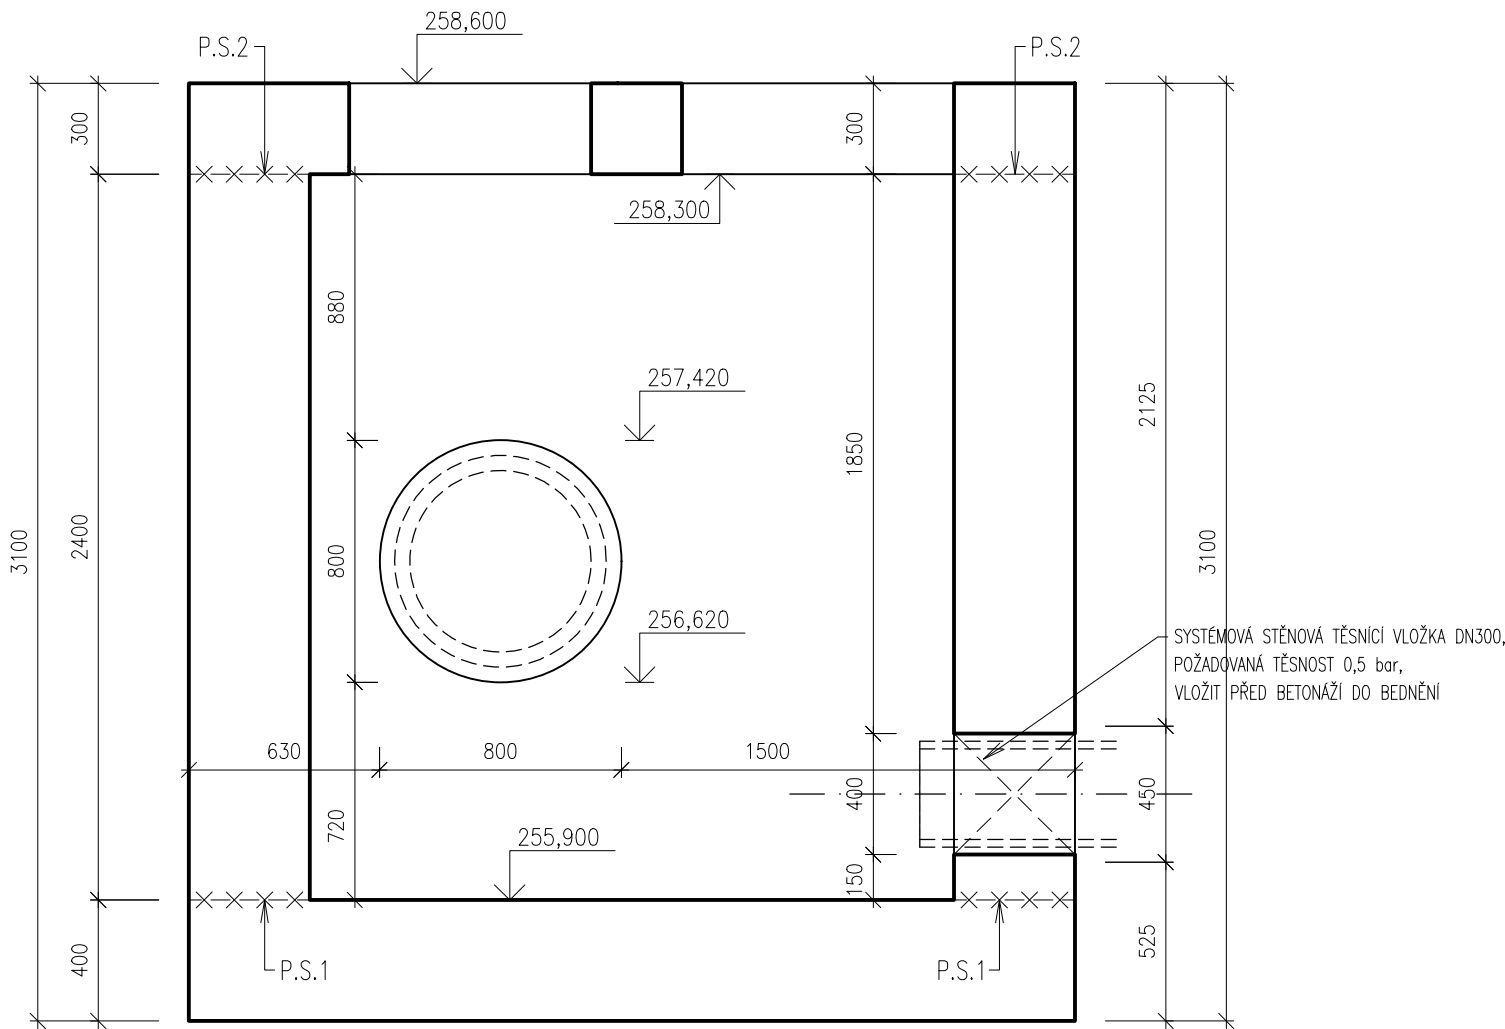

Výškový systém Balt p.v.		Souřadný systém S-JTSK	
6			
5			
4			
3			
2			
1			
REVIZE	POPIS	DATUM	SCHVÁLIL

Sweco Hydroprojekt a.s. Ústředí Praha Táborská 31, 140 16 Praha 4; praha@sweco.cz; www.sweco.cz				SWECO 	
VYPRACOVAL	Bc. Koshekbayev	HIP	Ing. Kubová, Ph.D.	T. KONTROLA	Ing. Holuša
PROJEKTANT	Ing. Holuša	ŘEDITEL DIVIZE	Ing. Hanák	DATUM	10/2023
OBJEDNATEL	Pražská vodohospodářská společnost a.s.			OKRES	Praha - Kbely
AKCE: Rekonstrukce ČOV Kbely - aktualizace DPS č. akce: 1/3/L22/00				ČÍSLO ZAKÁZKY	11 2160 04 01
				STUPEŇ	DPS
				FORMÁT	4 A4
				MĚŘÍTKO	1:25
				ARCHIVNÍ ČÍSLO	006153/23/1
ČÁST STAVBY	Spojovací potrubí			SO/PS	SO 17
PŘÍLOHA: Nátok. šachta na ČS Golf - Výkres tvaru				ČÍSLO PŘÍLOHY	D.1.2.17.2
					c 1

Tato dokumentace včetně všech příloh (s výjimkou dat poskytnutých objednatelem) je duševním vlastnictvím akciové společnosti Sweco Hydroprojekt a.s. Objednatel této dokumentace je oprávněn ji využít k účelům vyplývajícím z uzavřené smlouvy bez jakéhokoli omezení. Jiné osoby (jak fyzické, tak právnické) nejsou bez předchozího výslovného souhlasu objednatele oprávněny tuto dokumentaci ani její části jakkoli využívat, kopírovat (ani jiným způsobem rozmnožovat) nebo zpřístupnit dalším osobám.
Poznámka: Podpisy zpracovatelů jsou připojeny pouze k výtisku číslo 01 nebo originálu přílohy (matrici).