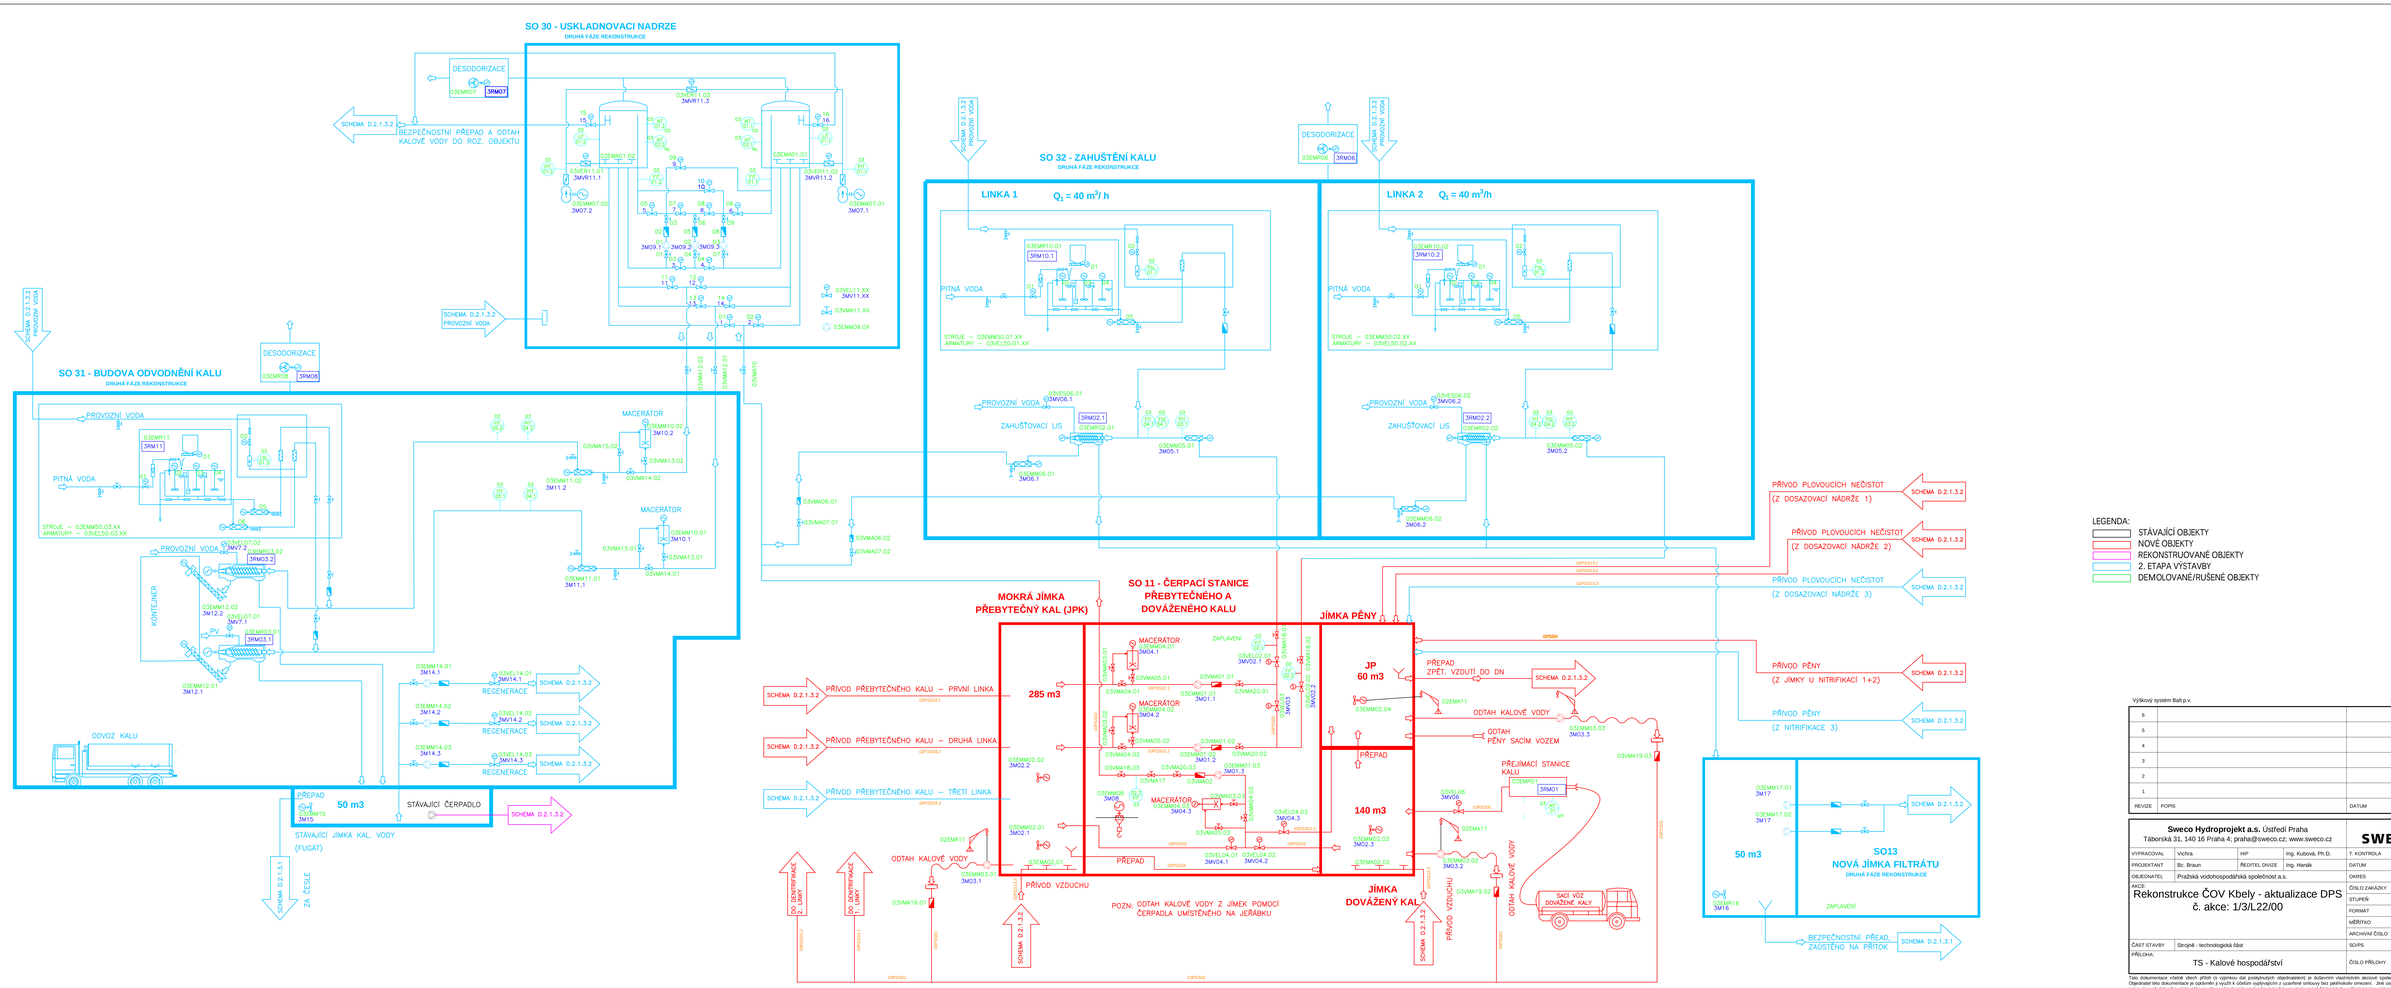

Výškový systém Bpv. Souřadný systém S-JTSK

REVIZE	POPIS	DATUM	SCHVÁLIL
6			
5			
4			
3			
2			
1			

Sweco Hydroprojekt a.s. Ústředí Praha
Táborská 31, 140 16 Praha 4; praha@sweco.cz; www.sweco.cz

VYPRACOVAL	Vichra	HIP	Ing. Kubová, Ph.D.	T. KONTROLA	Ing. Hála
PROJEKTANT	Bc. Braun	ŘEDITEL DIVIZE	Ing. Hanák	DATUM	10/2023
OBJEDNATEL	Pražská vodohospodářská společnost a.s.			OKRES	Praha - Kbely
AKCE: Rekonstrukce ČOV Kbely - aktualizace DPS č. akce: 1/3/L22/00				ČÍSLO ZAKÁZKY	11 2160 04 01
				STUPEŇ	DPS
				FORMÁT	12x A4
				MĚŘÍTKO	
				ARCHIVNÍ ČÍSLO	006164/23/1
ČÁST STAVBY	Strojně - technologická část			SO/PS	
PŘÍLOHA: TS - Kalové hospodářství				ČÍSLO PŘÍLOHY	D.2.1.3.3

Tato dokumentace včetně všech příloh (s výjimkou dle poskytnutých objednatelem) je dokonním vlastnickém akcionář společnosti Sweco Hydroprojekt. Objednatel této dokumentace je oprávněn ji využít k účelům vyplývajícím z uzavřené smlouvy bez platnéhoúzu omezení. Jiné osoby (jak fyzické, tak právnic nejsou bez předchozího výslovného souhlasu objednatele oprávněny tuto dokumentaci ani její části jakkoli využívat, kopírovat (ani jiným způsobem rozmnožo nebo zpřístupnit dalším osobám.
Poznámka: Podpisy zpracovatelů jsou přípojeny pouze k výtisku číslo 01 nebo originálu přílohy (master).