
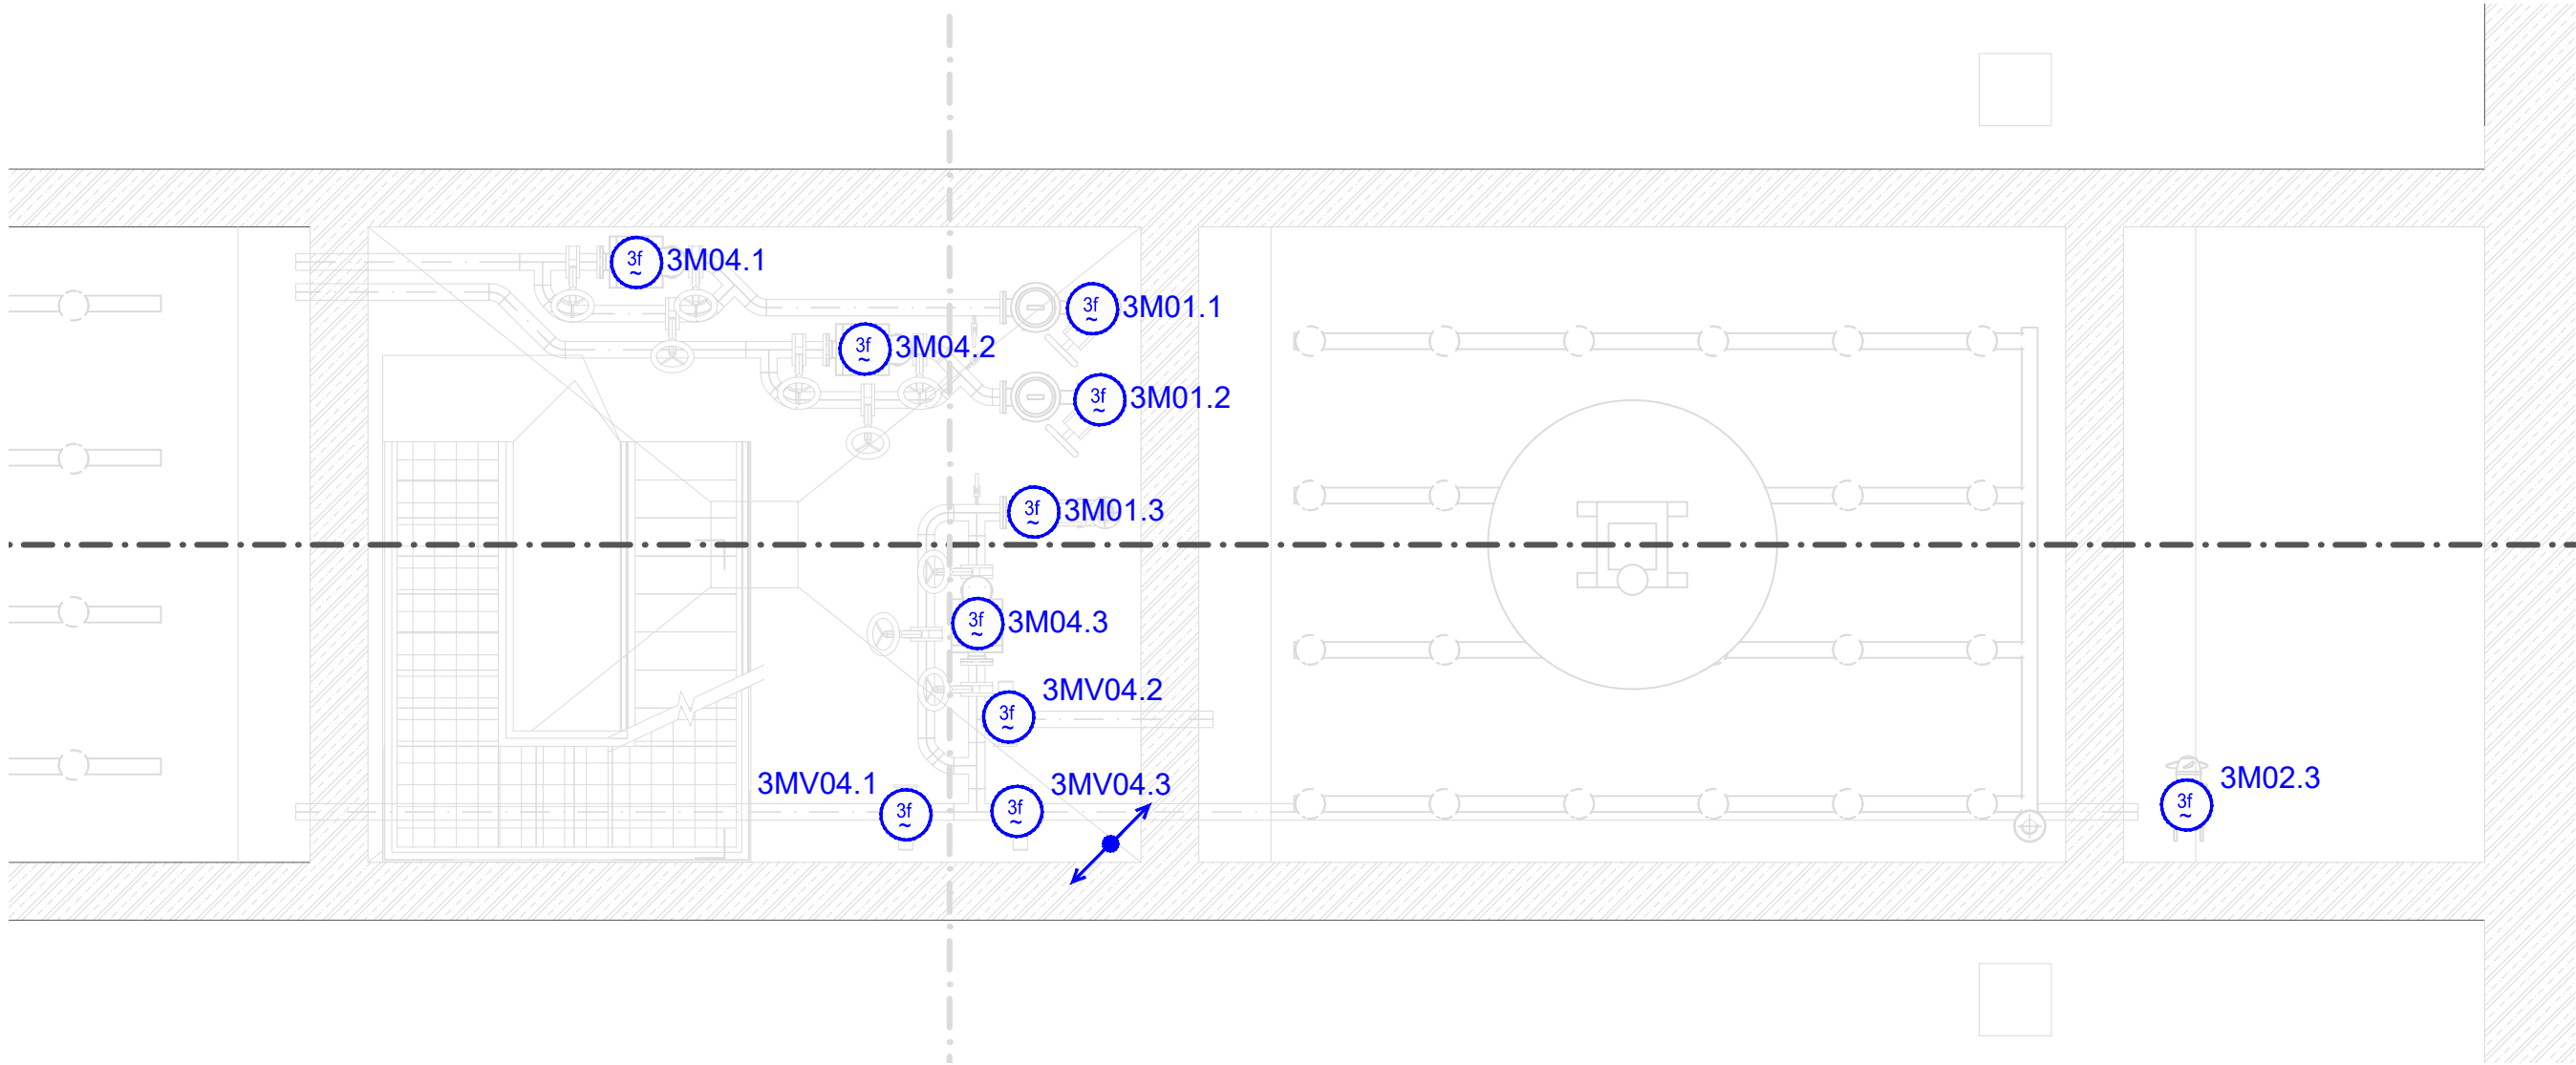


JÍMKA PŘEBYTEČNÉHO
KALU

JÍMKA DOVÁŽENÉHO
ZAHUŠTĚNÉHO KAL

JÍMKA PĚNY

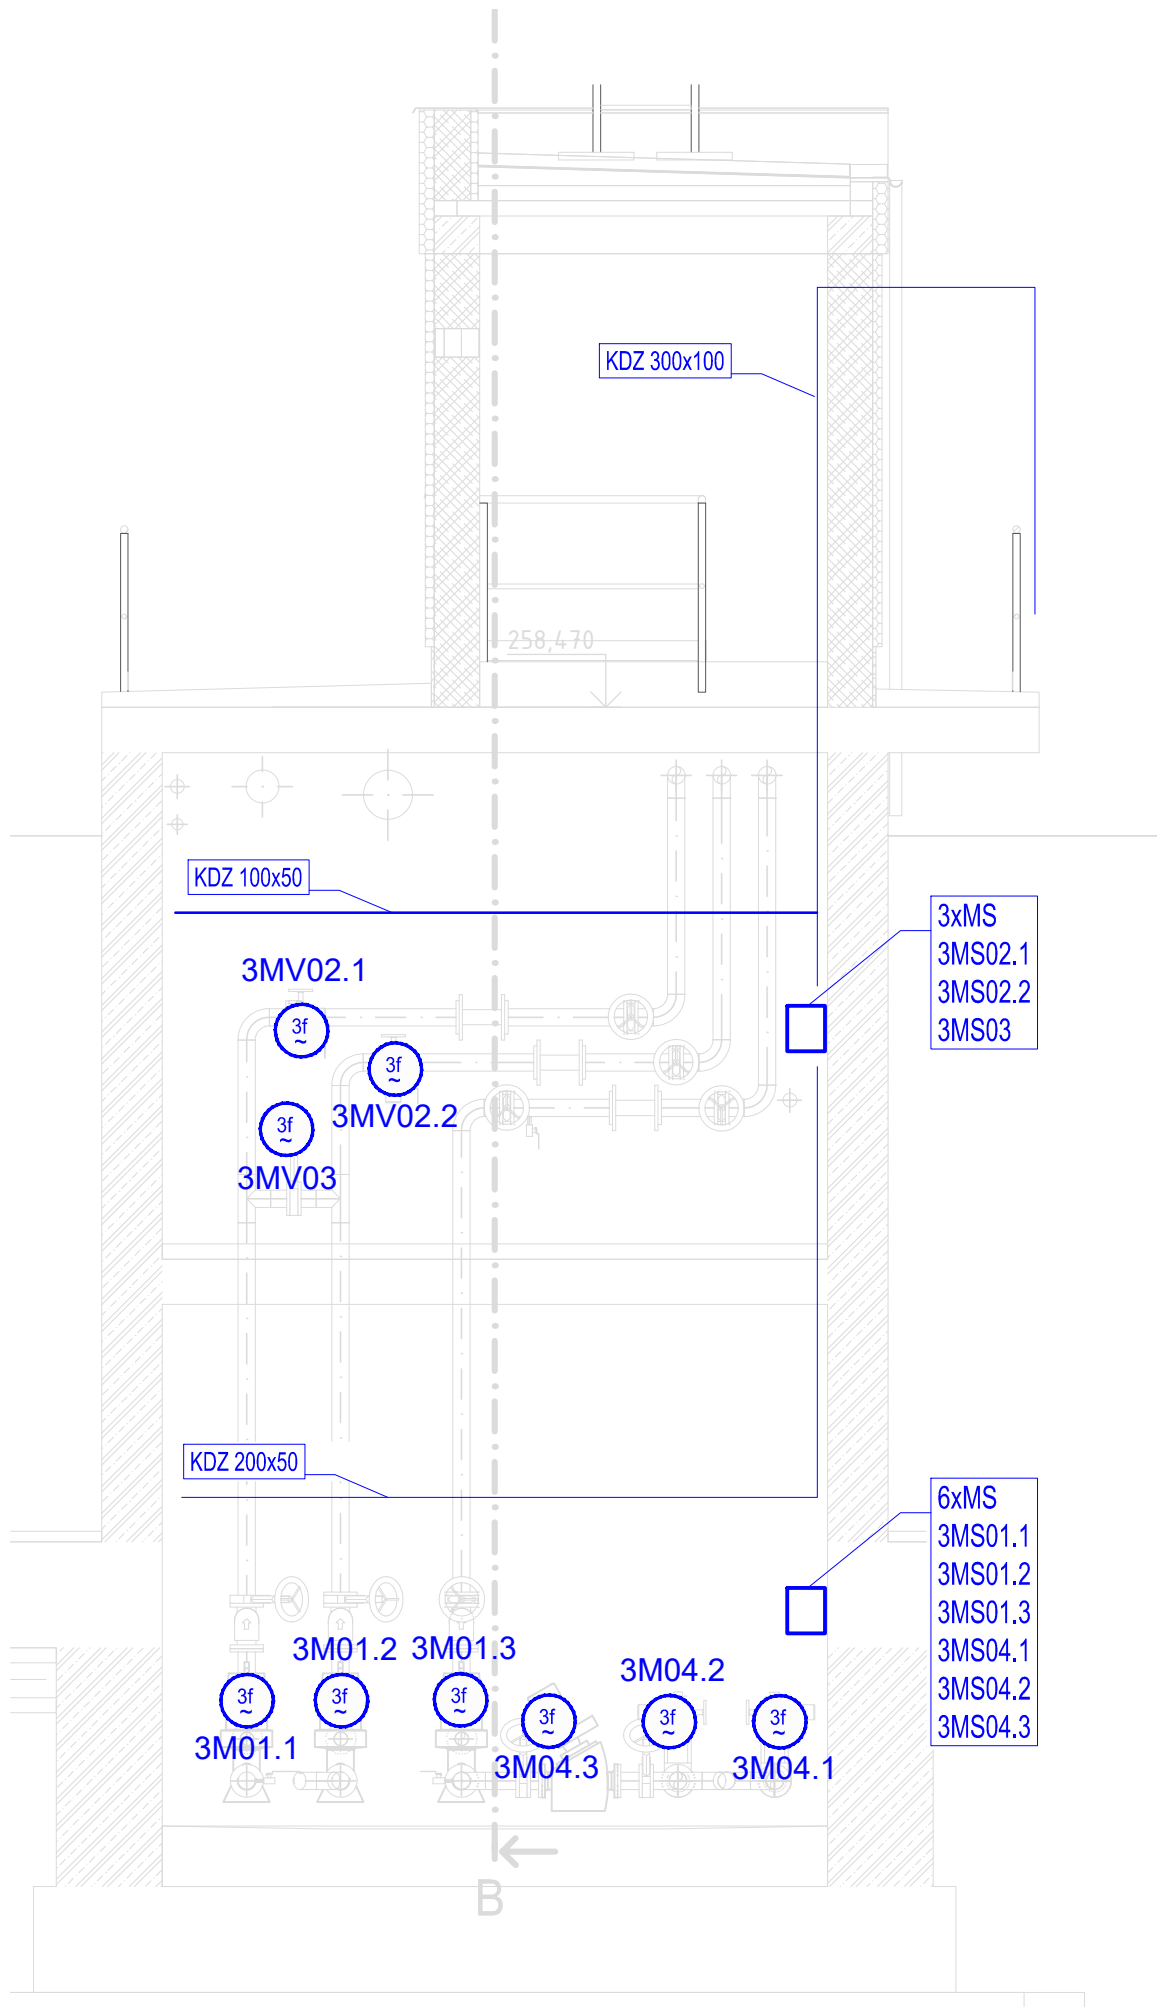

POZNÁMKA:

1. NAPĚŤOVÁ SOUSTAVA: TN-C-S, 3NPE-50HZ, 400/230V
2. OCHRANA PŘED ÚRAZEM ELEKTRICKÝM PROUDEM : AUTOMATICKÝM ODPOJENÍM OD ZDROJE DLE ČSN 33 2000-4-41ed.3
3. PROSTŘEDÍ DLE ČSN 33 2000-1 ed.2, ČSN 33 2000-5-51 ed.3, ČSN 33 2000-4-41 ed.3.
4. INSTALACE - KABELY NA POVRCHU V KABELOVÝCH DRÁTĚNÝCH NEREZOVÝCH ŽLABECH DOPLNĚNÝCH PLASTOVOU EL. TRUBKOU NA POVRCHU.
5. PROVEDENÍ A ROZSAH OCHRANNÉHO POSPOJOVÁNÍ A UZEMNĚNÍ MUSÍ VYHOVOVAT POŽADAVKŮM ČSN 33 2000-4-41 ED.3., ZEJMÉNA KAPITOLE 411.3.1. OCHRANNÉ UZEMNĚNÍ A OCHRANNÉ POSPOJOVÁNÍ A POŽADAVKŮM NORMY ČSN 33-2000-5-54 ED.3 VÝBĚR A STAVBA ELEKTRICKÝCH ZAŘÍZENÍ - UZEMNĚNÍ A OCHRANNÉ VODIČE.
6. U VODIVÝCH POTRUBÍ MUSÍ BÝT ZAJIŠTĚNO DOBRÉ VODIVÉ SPOJENÍ V CELÉ JEHO DĚLCE.
7. V RÁMCI OCHRANNÉHO POSPOJOVÁNÍ NAPOJIT VŠECHNY VODIVÉ KABELOVÉ KONSTRUKCE.

Výškový systém Balt p.v.

Souřadný systém S-JTSK

6			
5			
4			
3			
2			
1	Verze k projednání	21.05.2022	Ing. Kubová, Ph.D.
REVIZE	POPIS	DATUM	SCHVÁLIL

Sweco Hydroprojekt a.s. Ústředí Praha Táborská 31, 140 16 Praha 4; praha@sweco.cz; www.sweco.cz				SWECO 	
VYPRACOVAL	Ing. Trpkoš	HIP	Ing. Kubová, Ph.D.	T. KONTROLA	Kudrna
PROJEKTANT	Ing. Trpkoš	ŘEDITEL DIVIZE	Ing. Hanák	DATUM	05/2022
OBJEDNATEL	INV MHMP			OKRES	Praha
AKCE: Stavba č. 0093 TV Kbely, 0028 ČOV Kbely ČOV Kbely				ČÍSLO ZAKÁZKY	11 2160 01 05
				STUPEŇ	DVZ
				FORMÁT	A4
				MĚŘÍTKO	1:50
				ARCHIVNÍ ČÍSLO	006053/23/1
ČÁST STAVBY	SRTP			SOIPS	PS 80.1
PŘÍLOHA: Dispozice - dosazovací nádrže				ČÍSLO PŘÍLOHY	D.2.3.10
					b
					1

Tato dokumentace včetně všech příloh (s výjimkou dat poskytnutých objednatелеm) je důležitým vlastnictvím akciové společnosti Sweco Hydroprojekt a.s. Objednatel této dokumentace je oprávněn ji využívat k účelům vyplývajícím z uzavřené smlouvy bez jakéhokoli omezení. Jiné osoby (jak fyzické, tak právnické) nejsou bez předchozího výslovného souhlasu objednatelky oprávněny tuto dokumentaci ani její části jakkoli využívat, kopírovat (ani jiným způsobem rozmnožovat) nebo zprístupnit dalším osobám.
Poznámka: Podpisy zpracovatelky jsou přiloženy pouze k výtisku číslo 01 nebo originálu přílohy (matrici).