




SO 02 ČERPAČÍ STANICE NA PŘÍTOKU

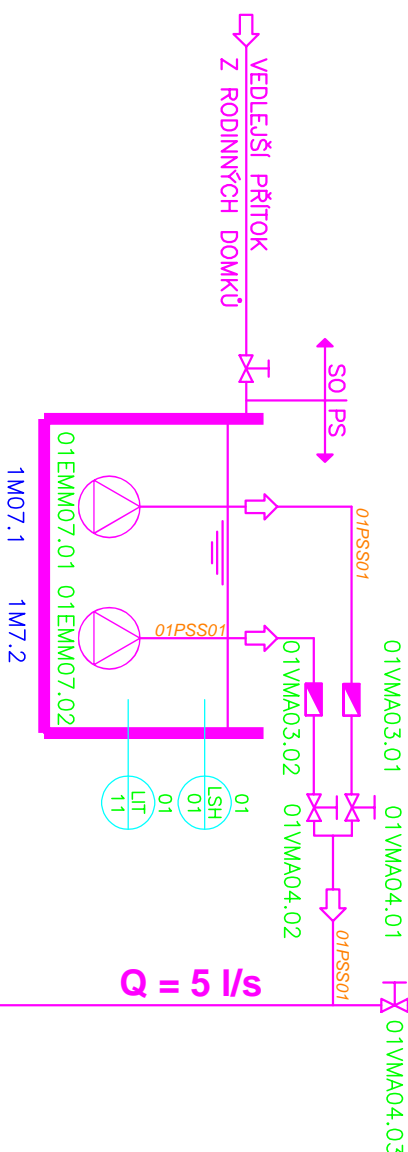

SO 01 SPOJNÁ KOMORA, LAPÁK ŠTĚRKU A
ODDĚLOVACÍ KOMORA

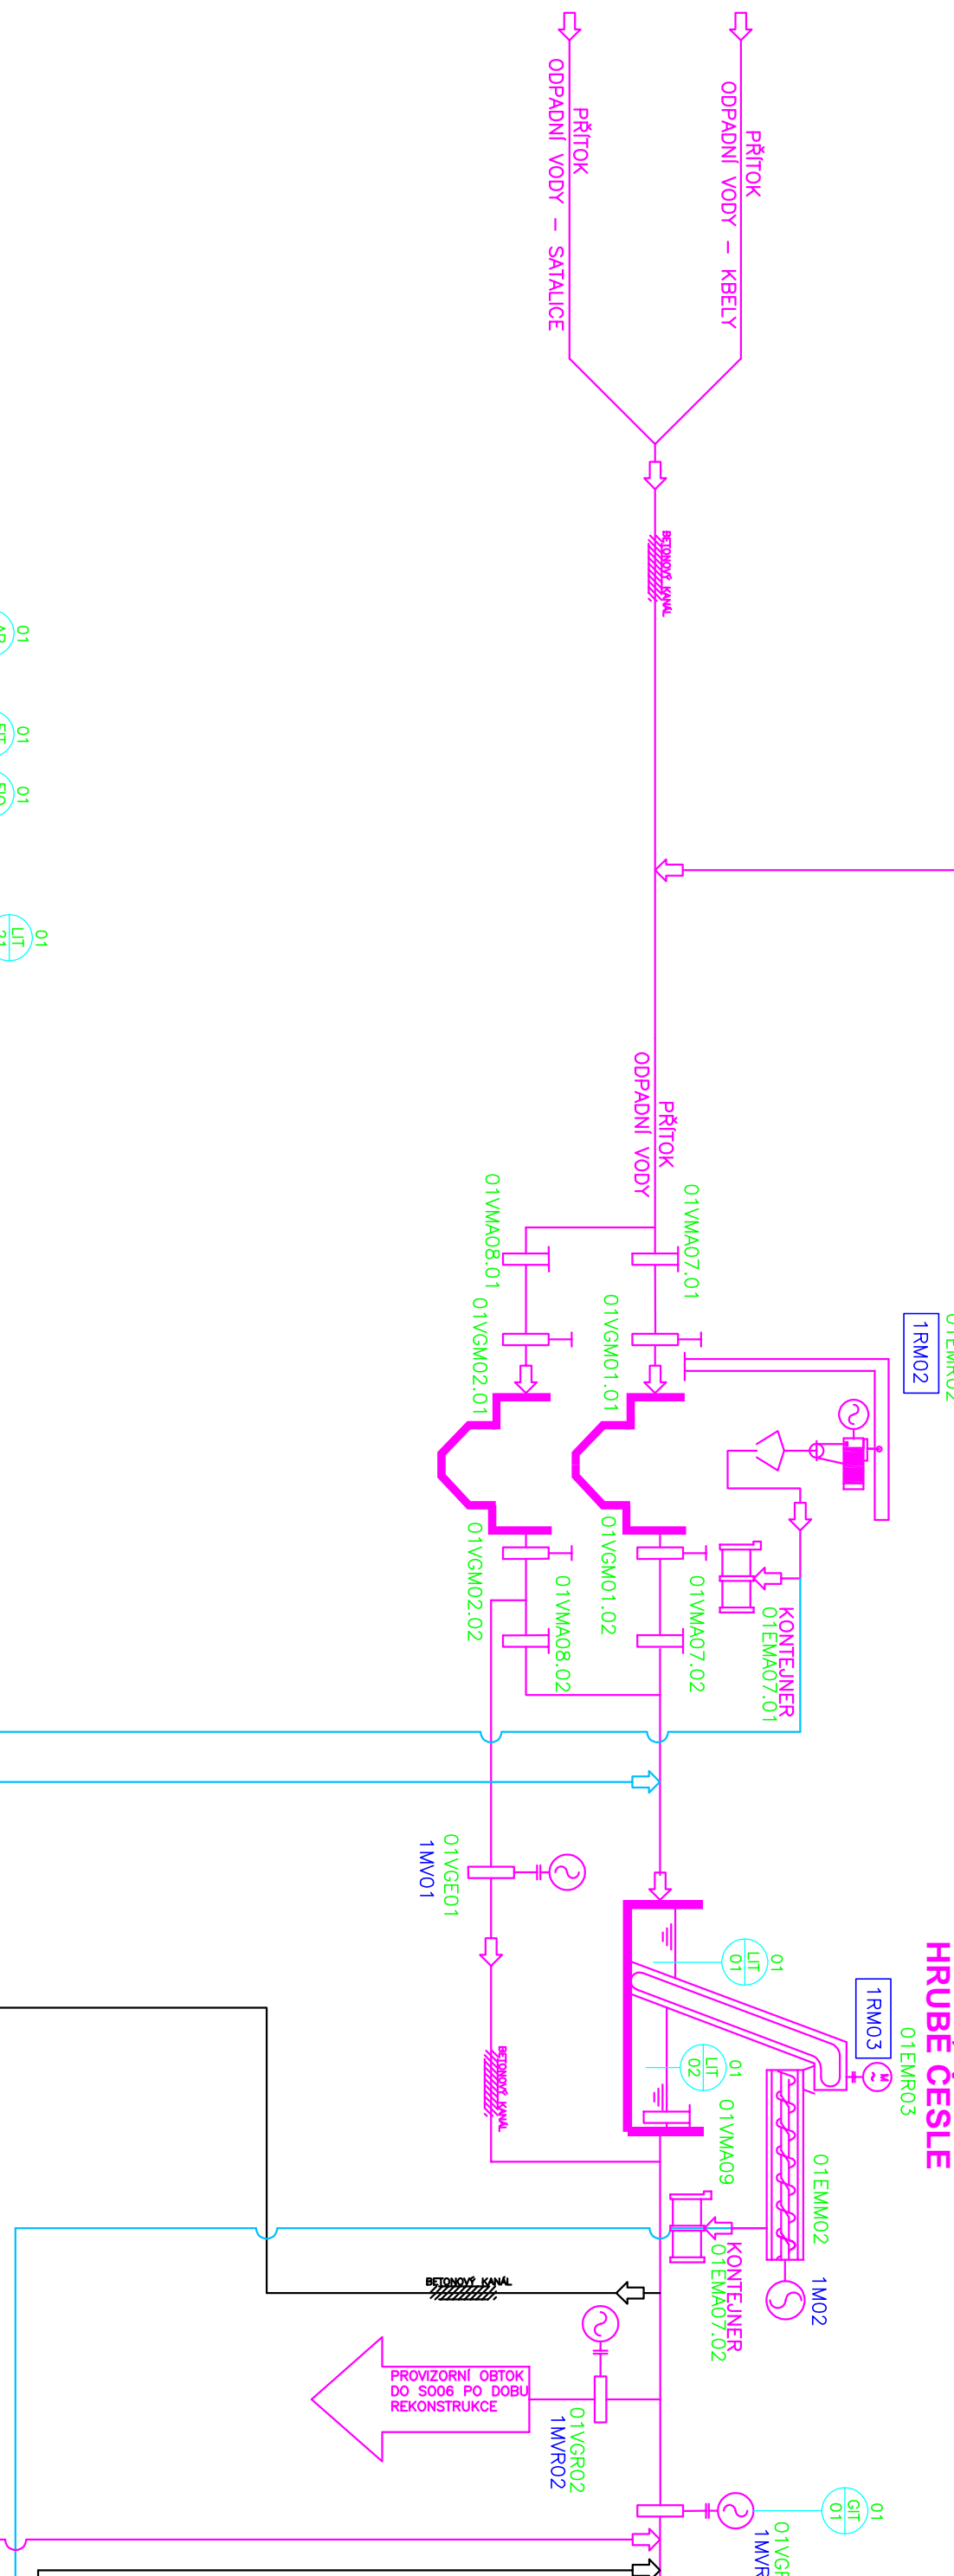

VÍROVÝ SEPARÁTOR

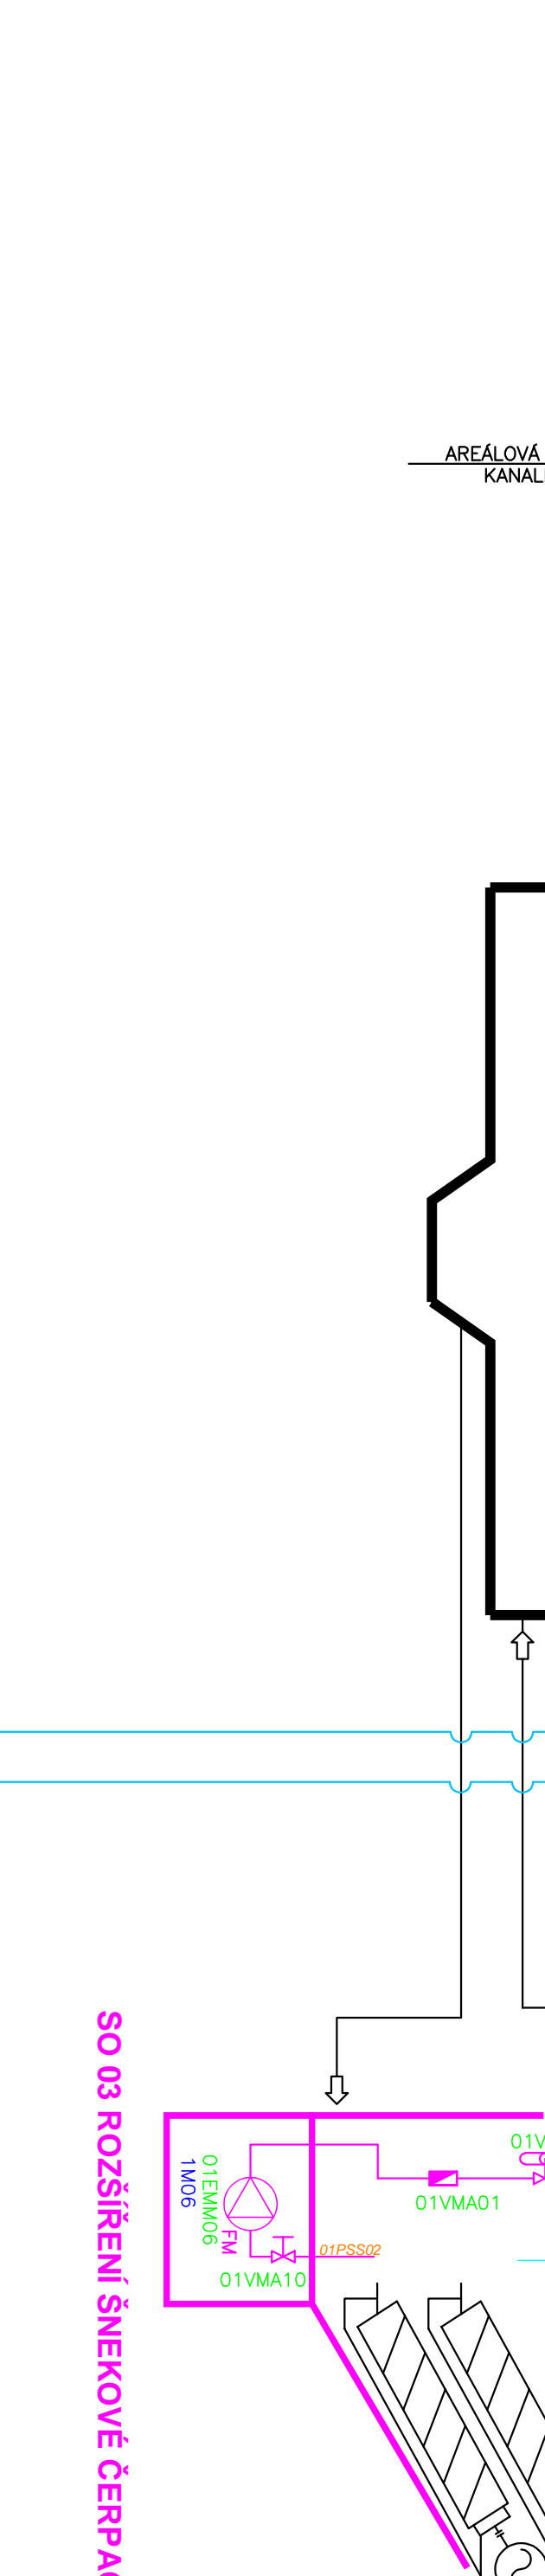


SO 03 ROZŠÍŘENÍ ŠNEKOVÉ ČERPAČÍ STANICE




SO 29.2 - ZÁKLAD POD DESODORIZACE

PŘEJÍMACÍ STANICE
ODPADNÍCH VOD

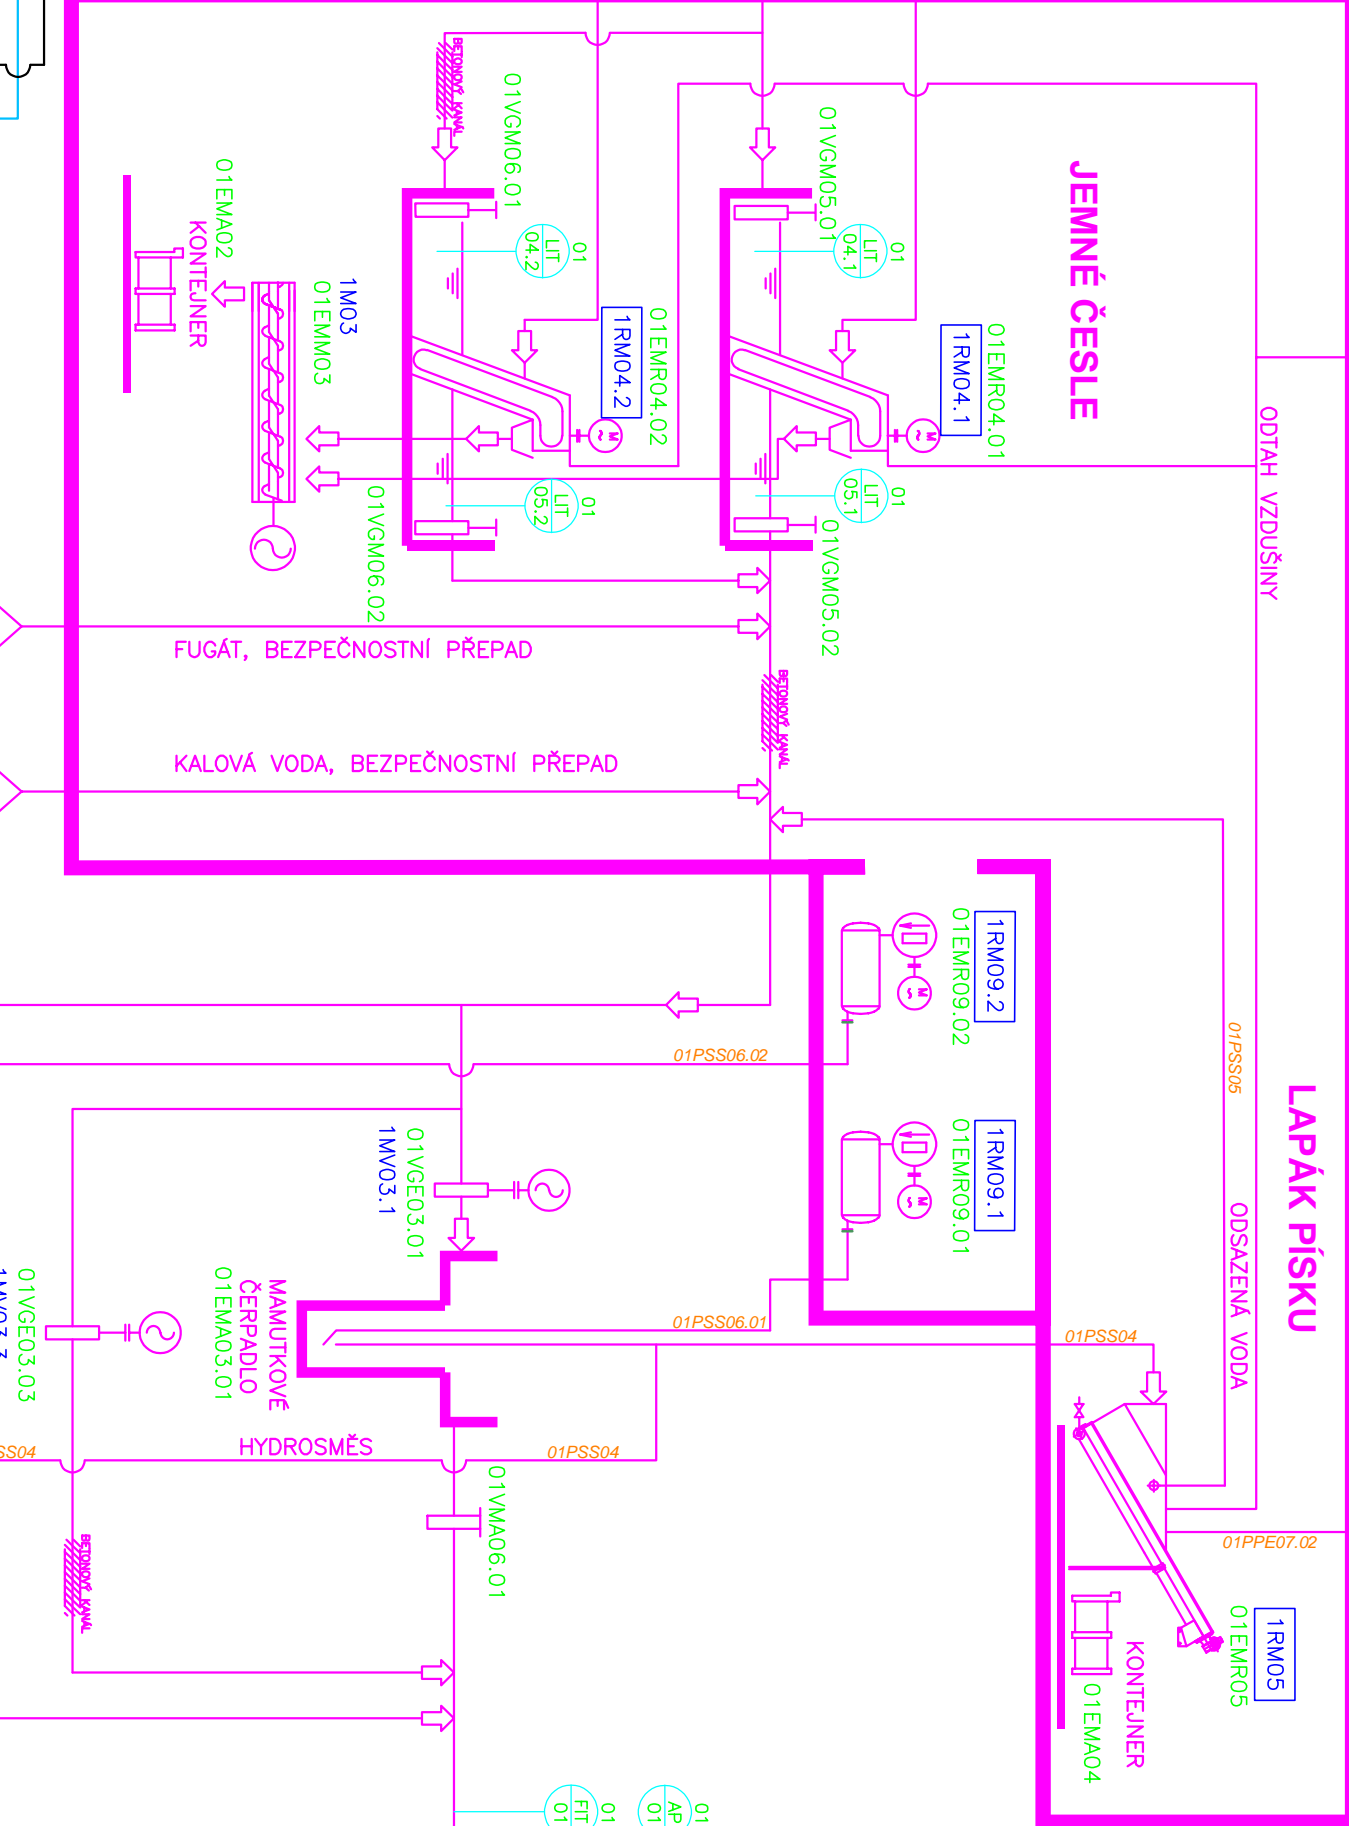

BUDOVA SO 28 - NOVÝ OBJEKT PŘEJÍMACÍ STANICE ODPADU

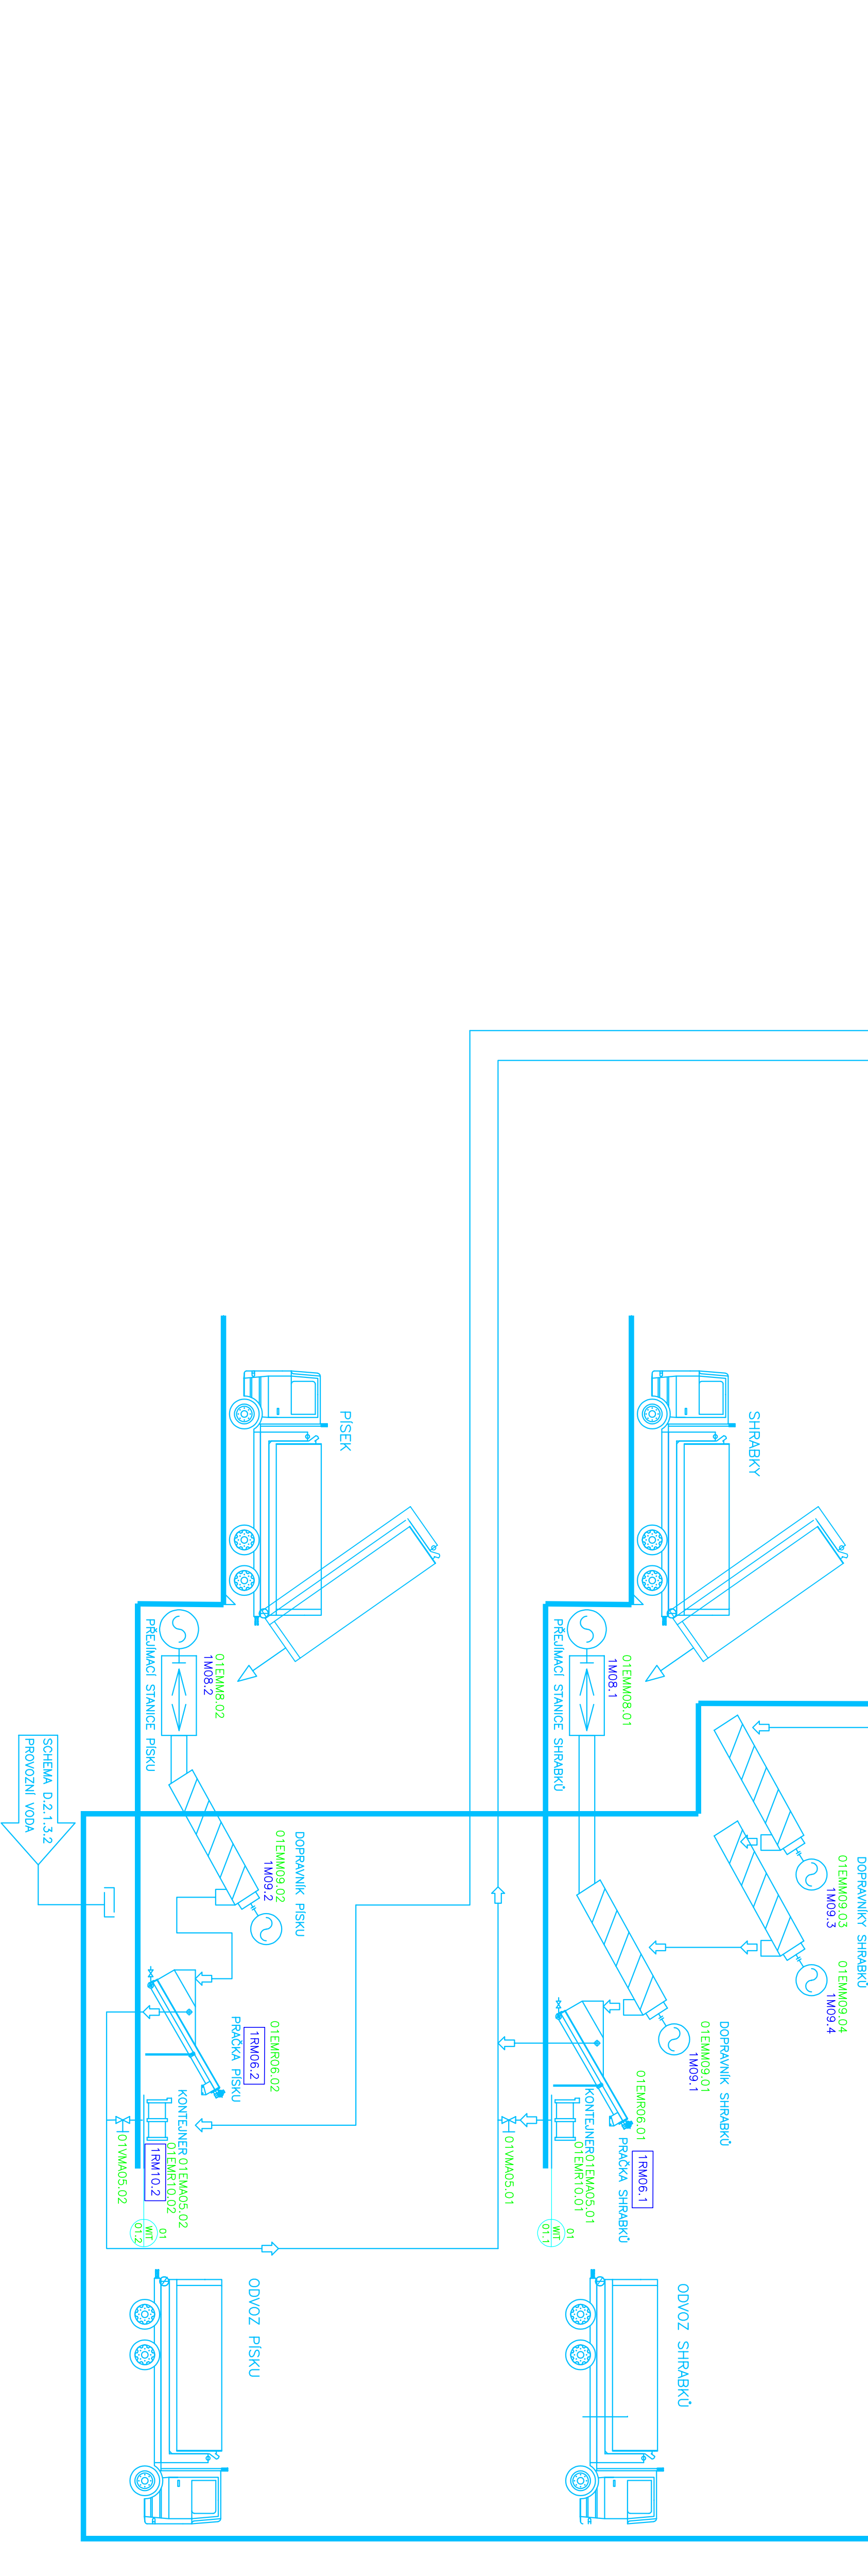

LEGENDA:

- STAVAJÍCÍ OBJEKTY
- NOVÉ OBJEKTY
- REKONSTRUOVANÉ OBJEKTY
- 2. ETAPA VÝSTAVBY
- DEMOLOVANE/RUŠENÉ OBJEKTY

6			
5			
4			
3			
2			
1			
REVIZE	POPS	DATA	SCHALE

Sweco Hydroprojekt a.s. Ustředí Praha			
Táborská 31, 140 16 Praha 4; praha@sweco.cz; www.sweco.cz			
VYPRACOVAL	Vedra	HP	Ing. Klobučná Ph.D.
PROJEKTOVANT	Bc. Blahn	FEKTEL DIVIZE	Ing. Hrušák
OBJEDVATEL	Fukšská vodohospodářská společnost a.s.	ORDES	Praha - Kbely
AKCE	Rekonstrukce ČOV Kbely - aktualizace DPS		
	č. akce: 1/31.22/00		
	PROJEKT	DPS	11 2160 01 01
	MĚŘENÍ	12.4.44	
ARCHIVNÍ ČÍSLO		006067/231	
ČÍSLO PRŮLOH		D.2.1.3.1	1
PRŮLOHA			c