



SPOUŠTĚNÉ PAŽENÍ STAVEBNÍ JÁMY


PŮDORYS I.
M 1:25

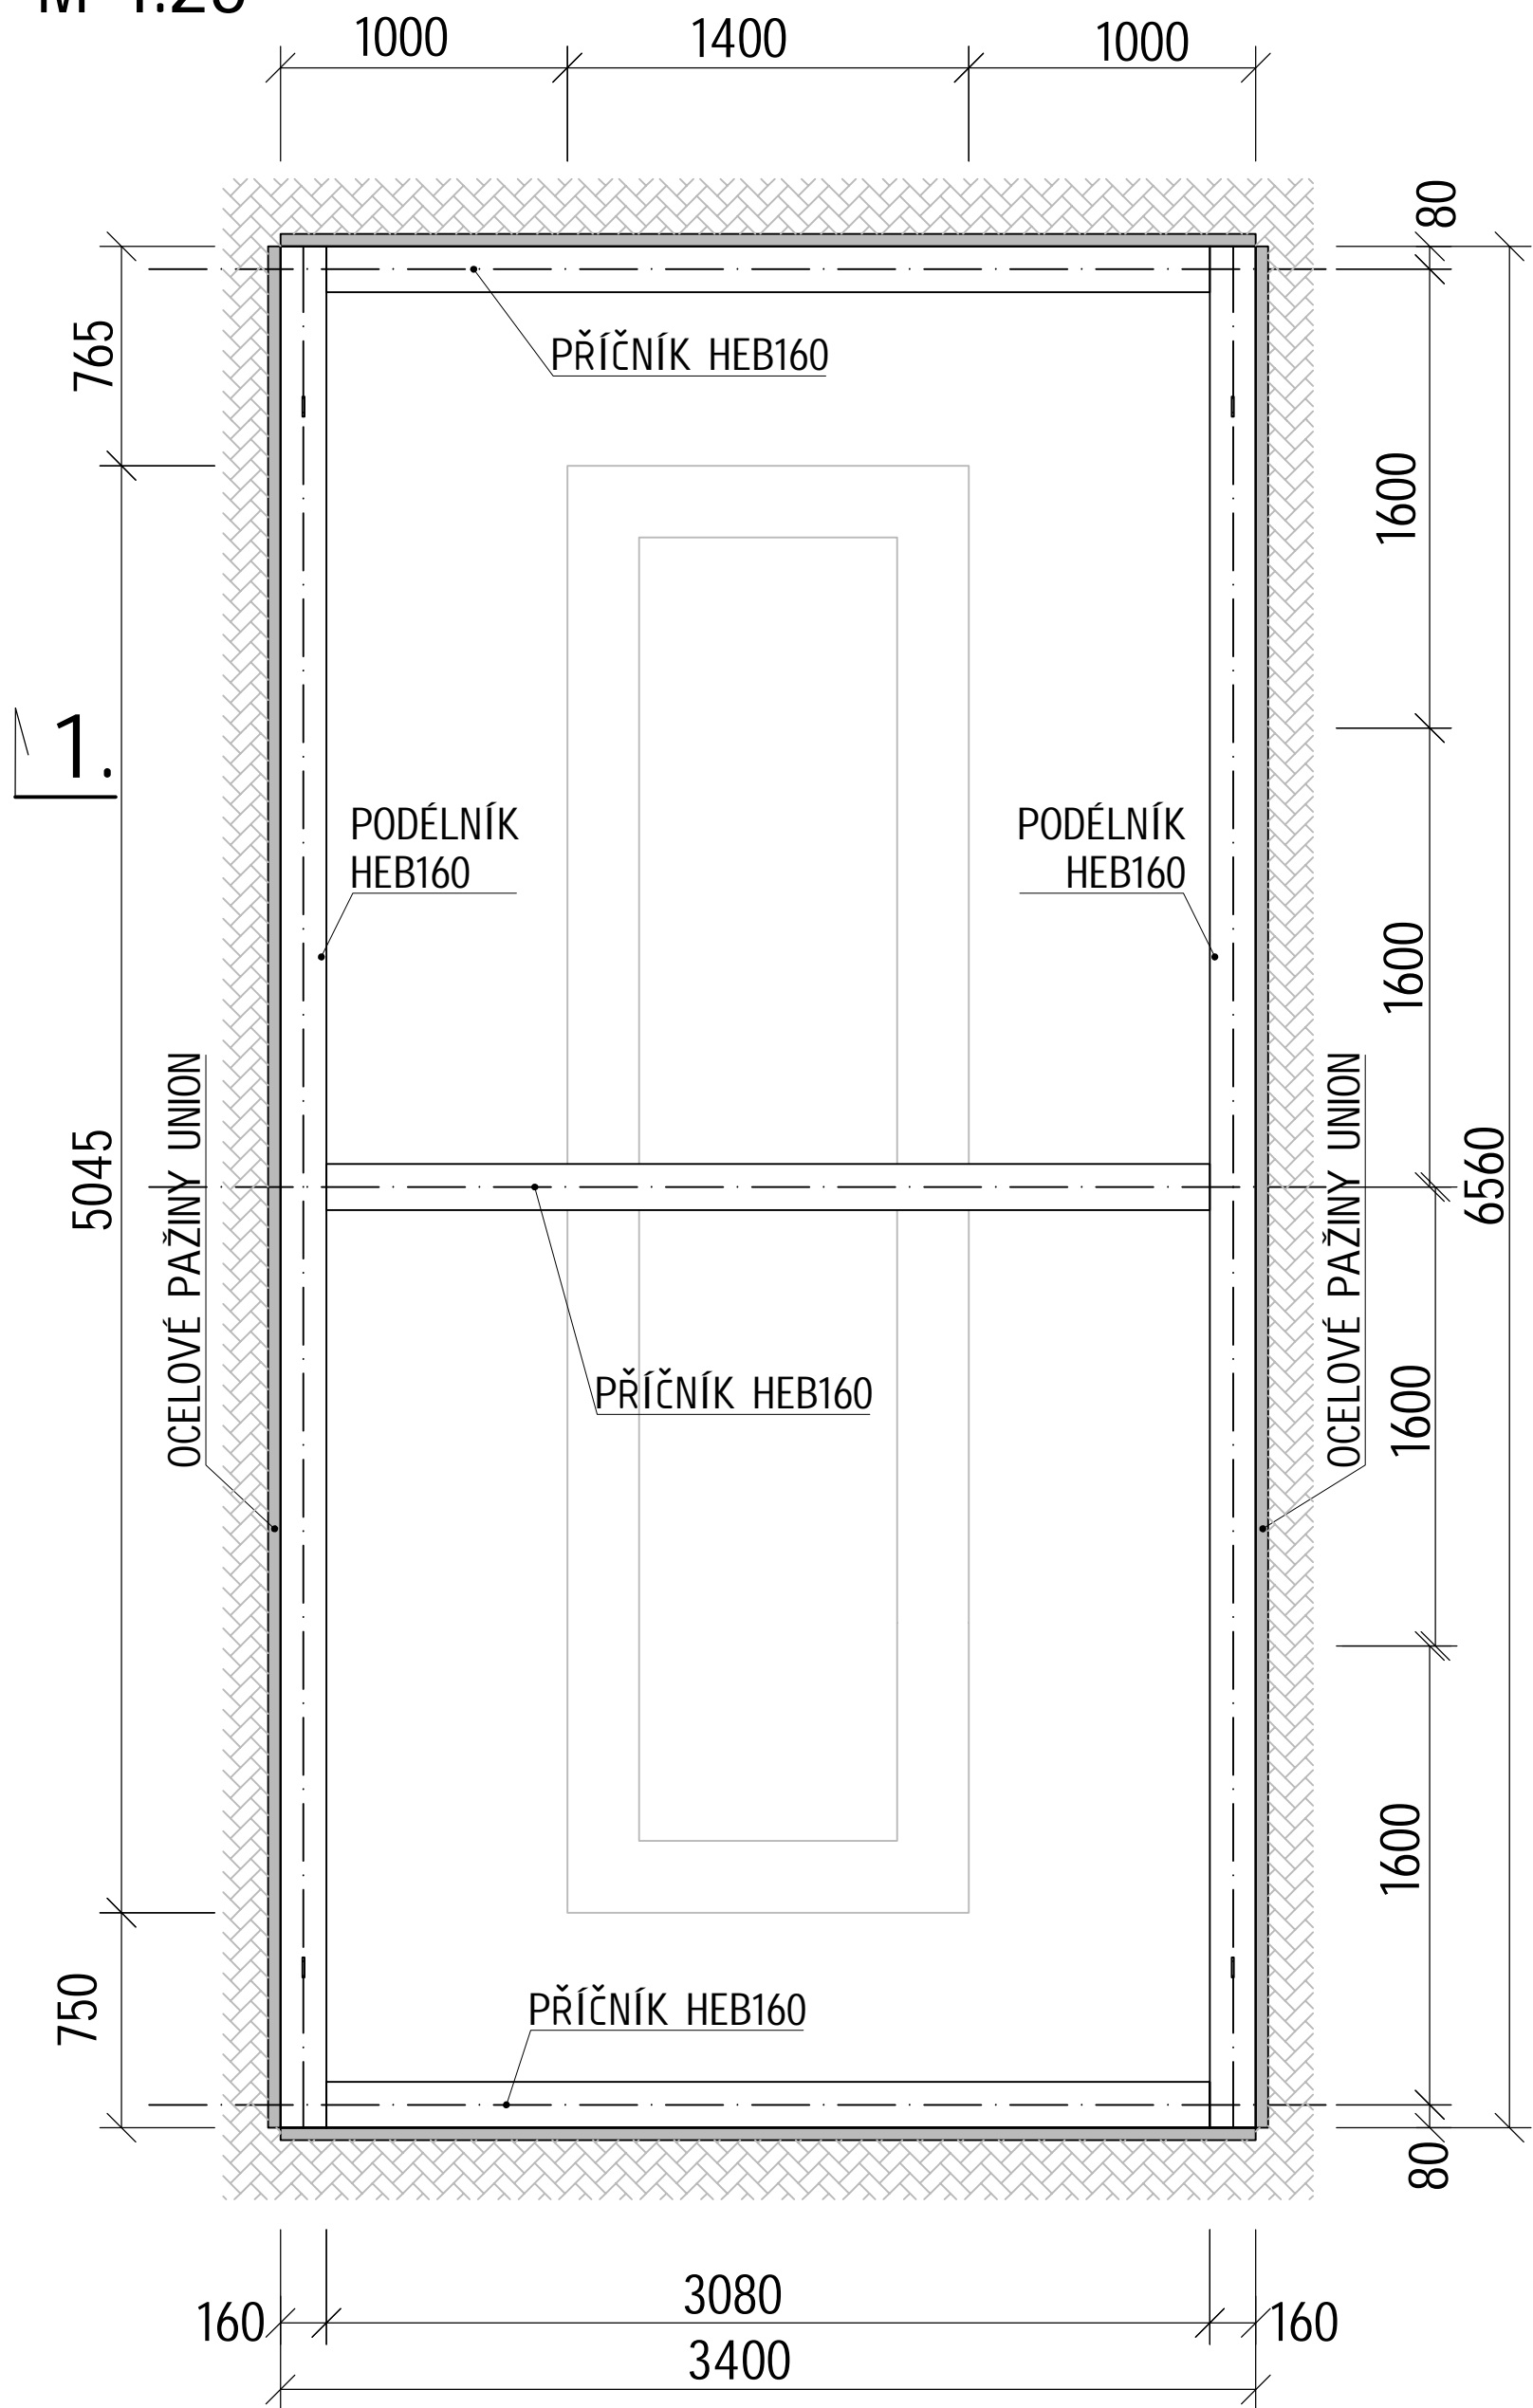


PŮDORYS II.
M 1:25

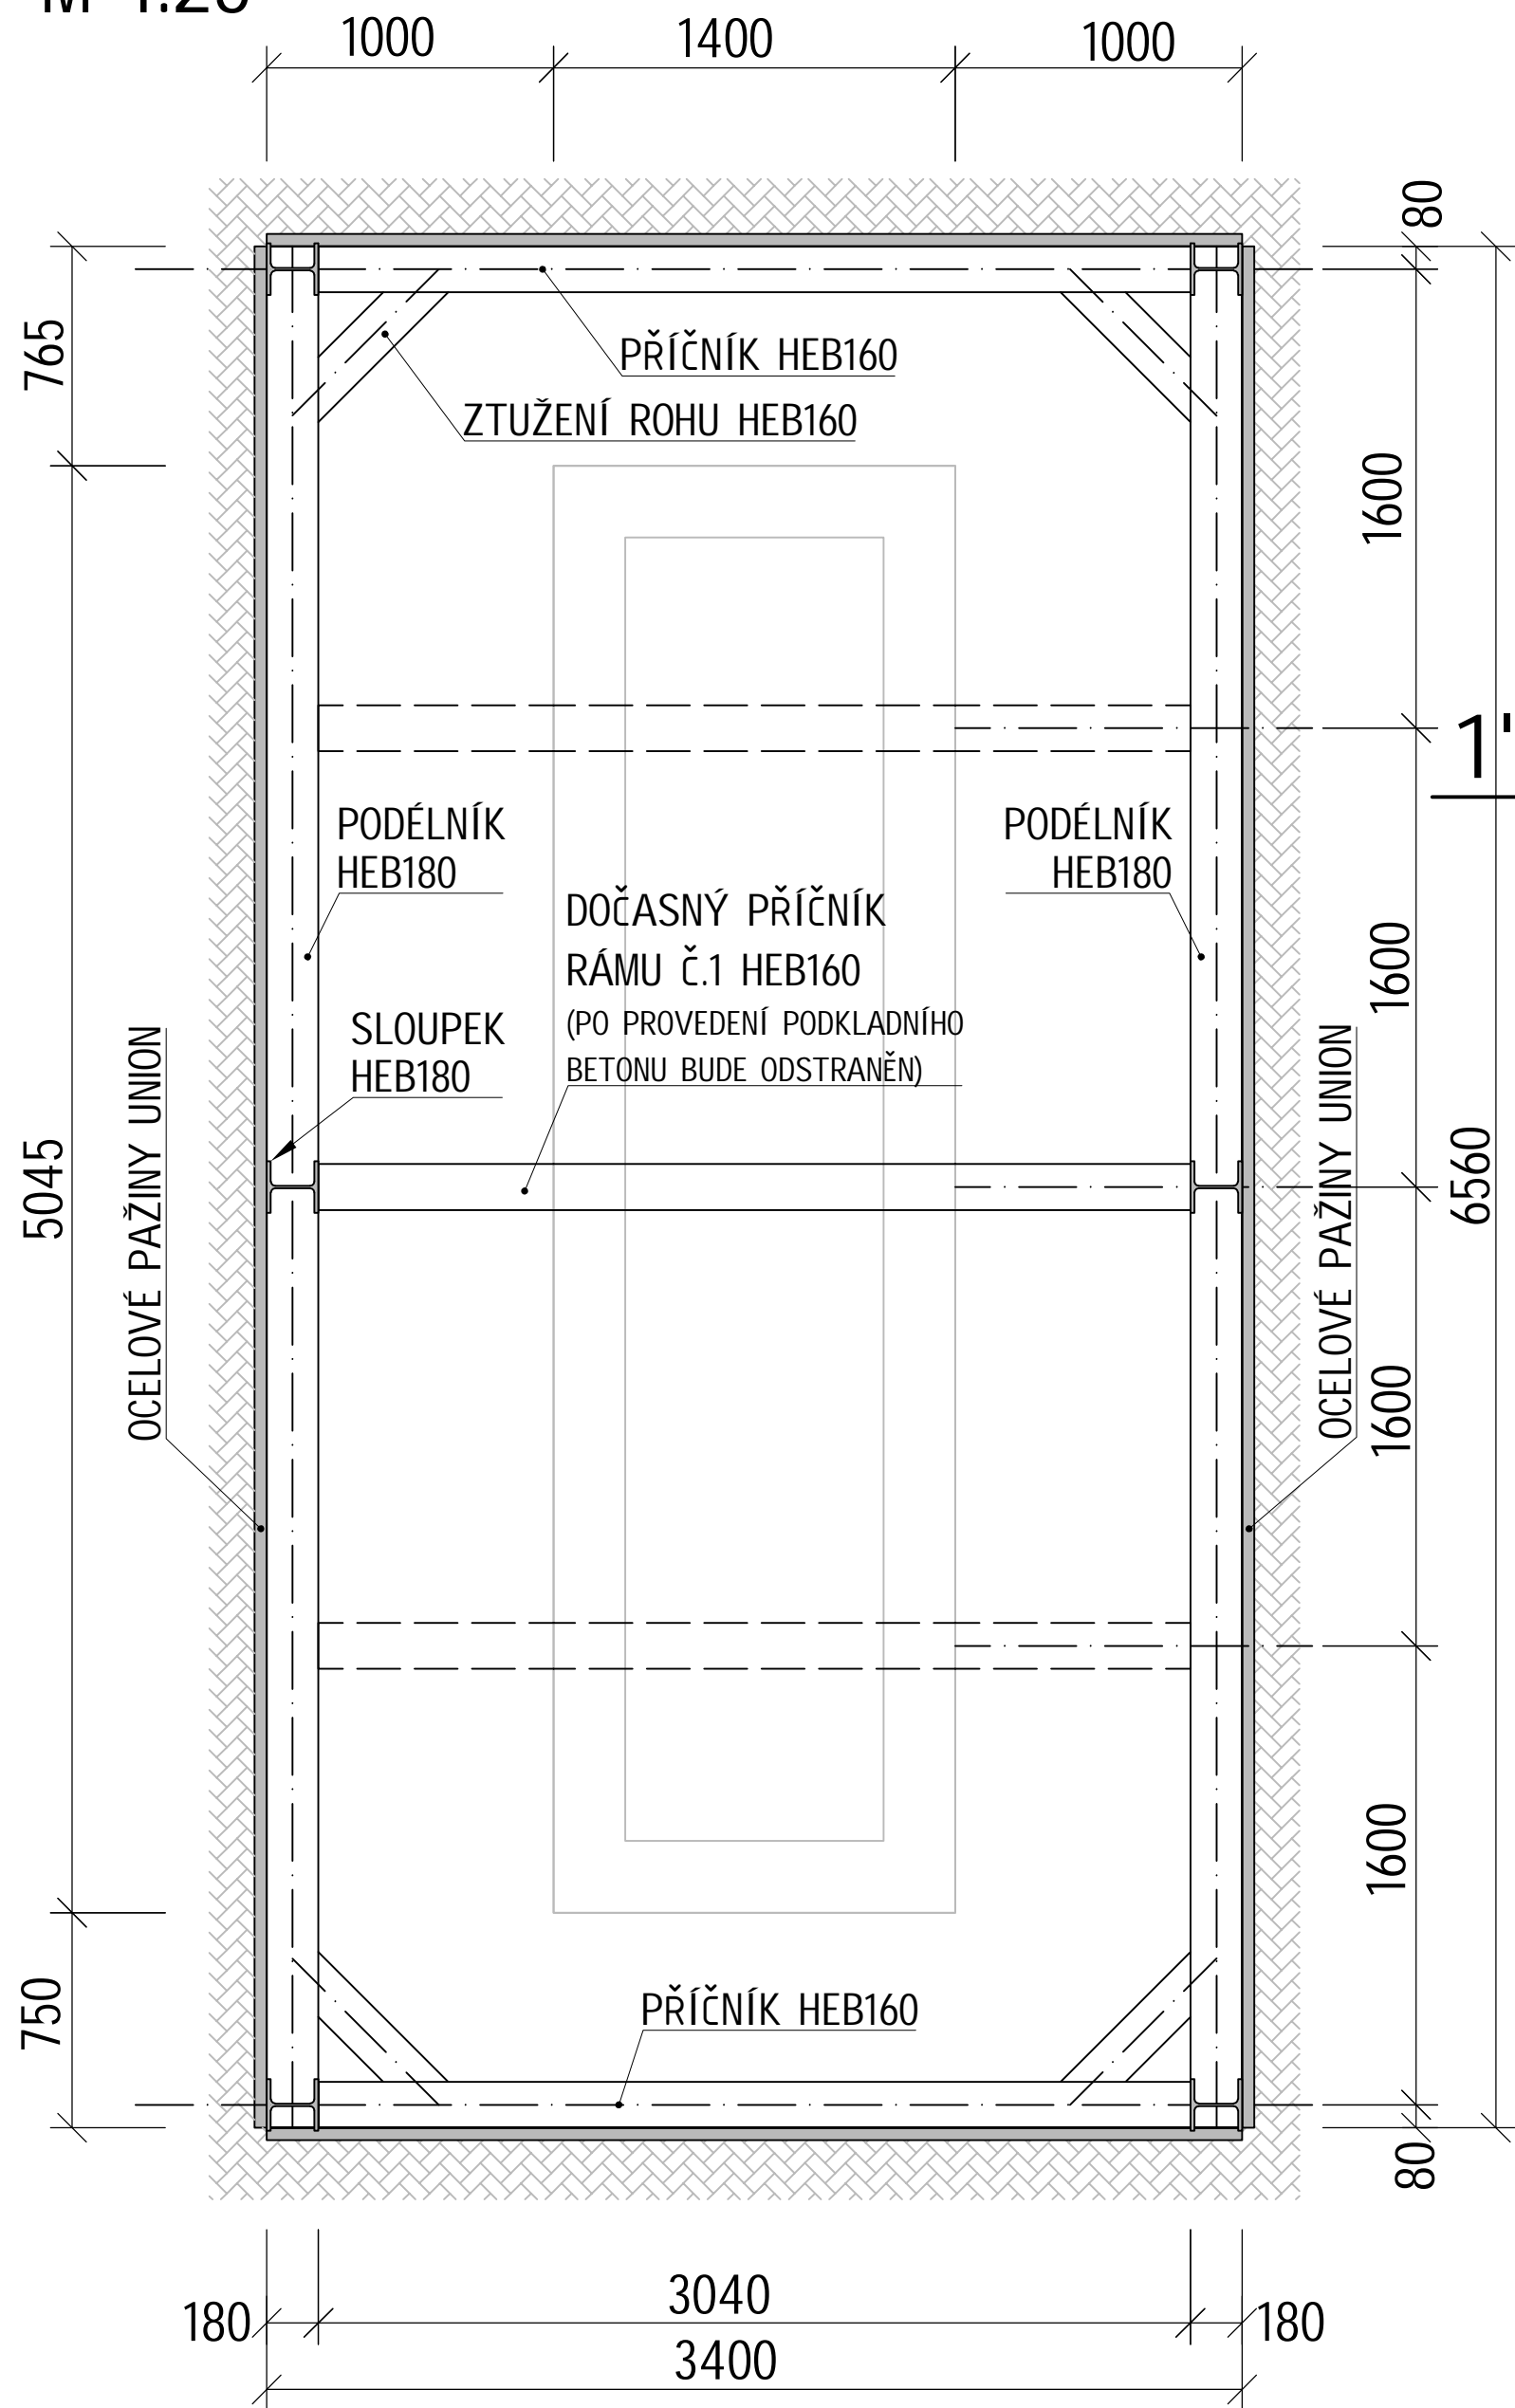

ŘEZ 1-1
M 1:25

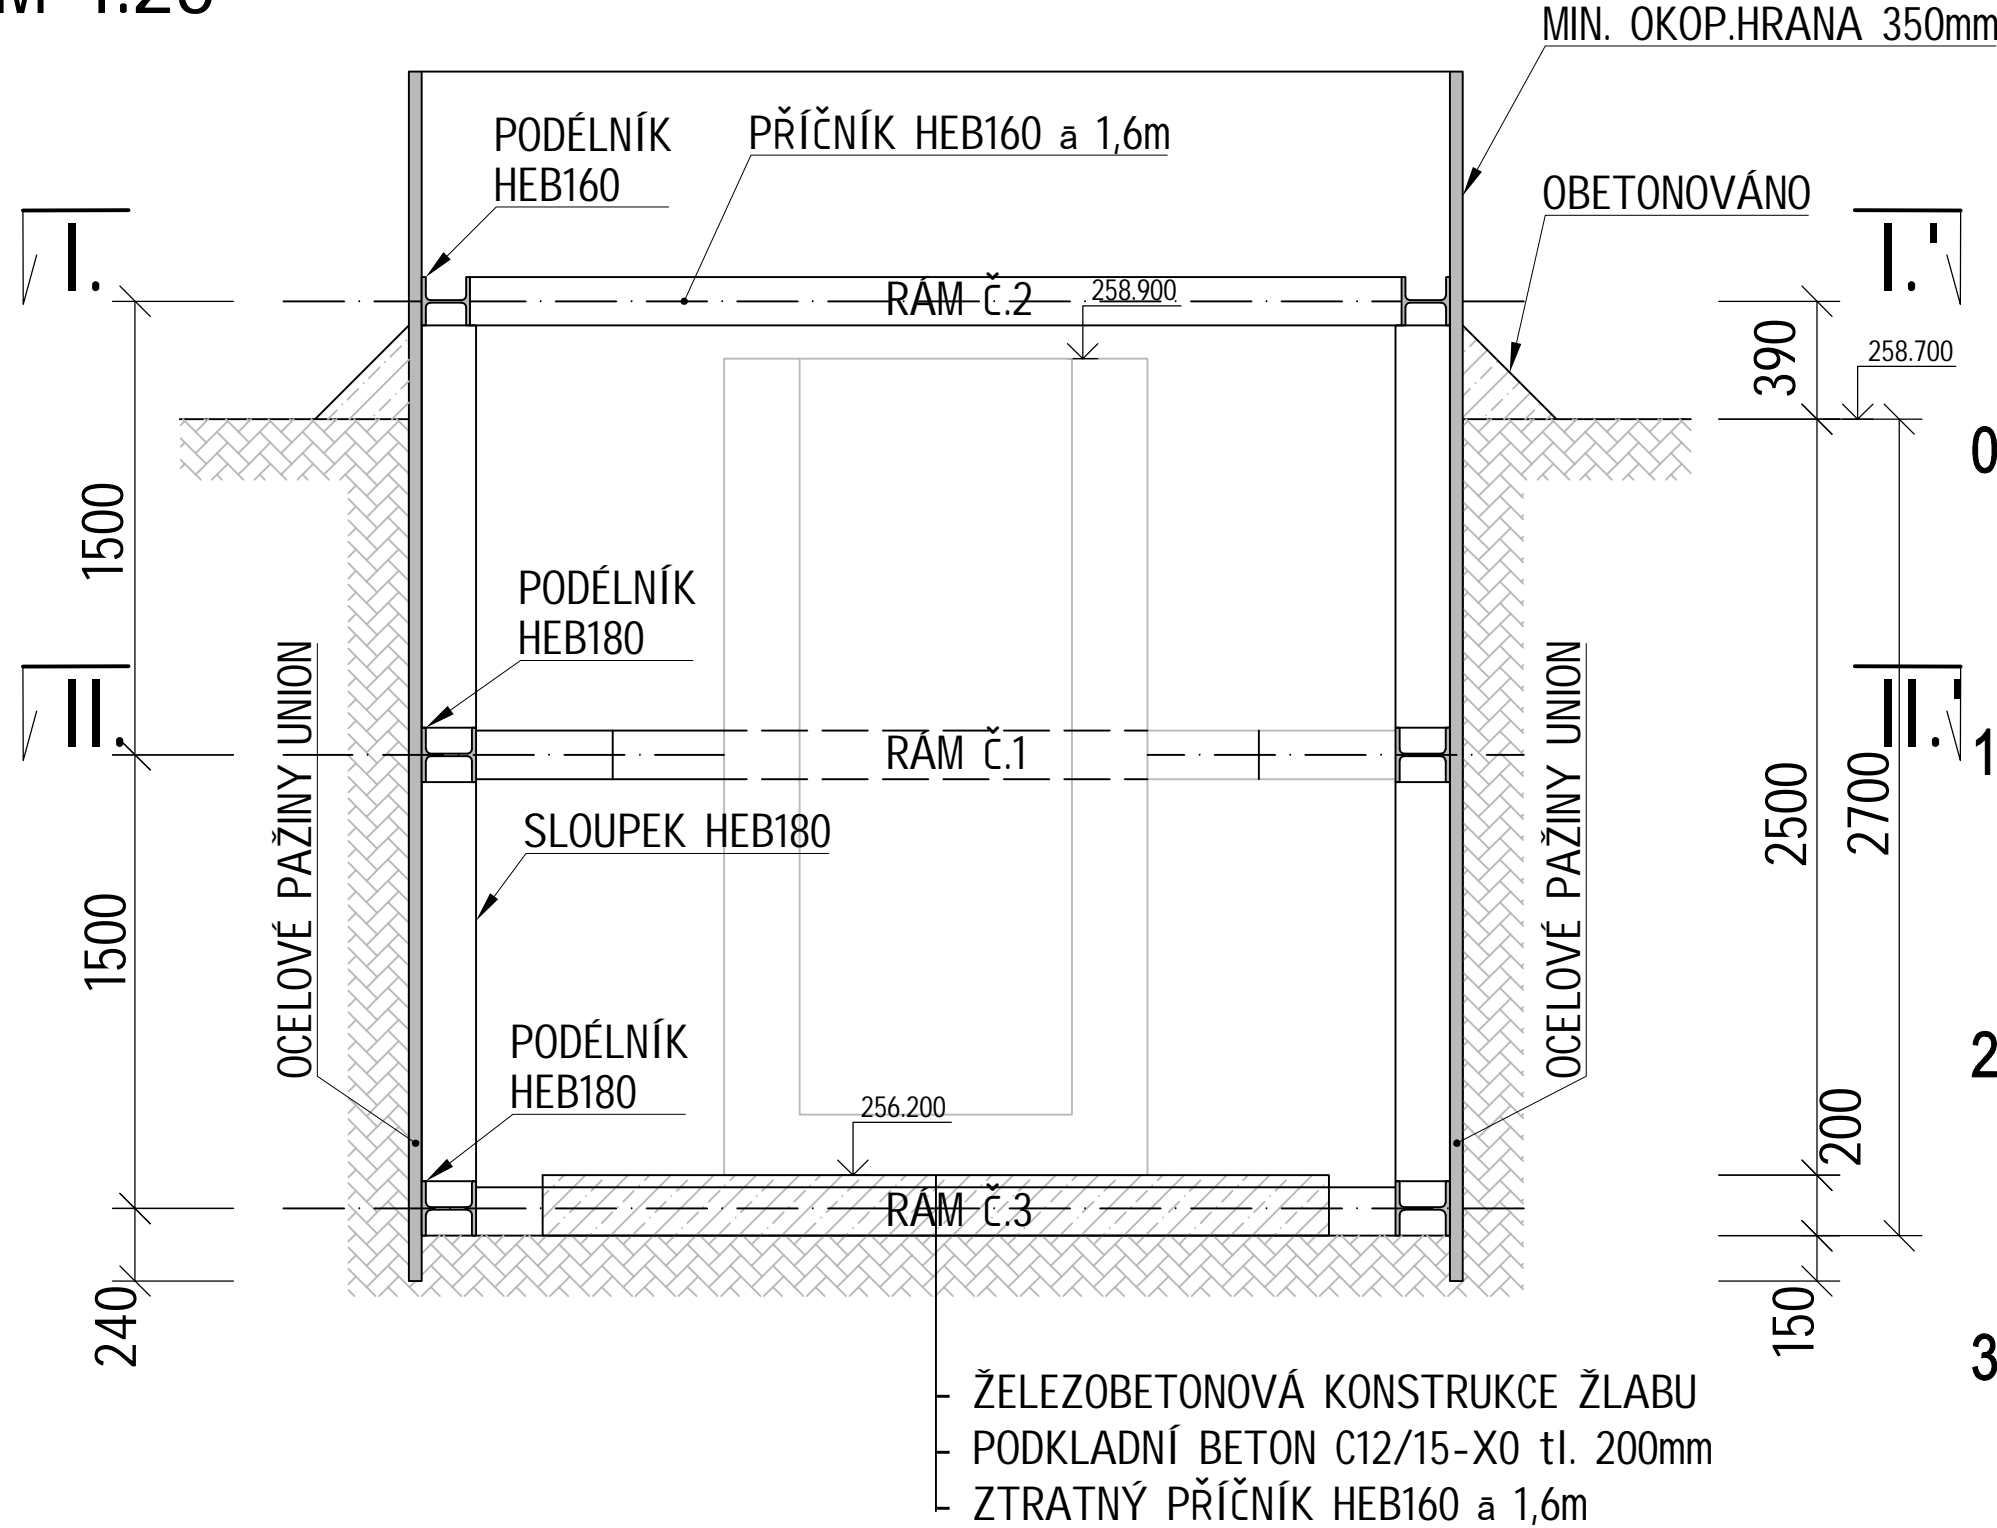

BLÍZKÉ SONDY

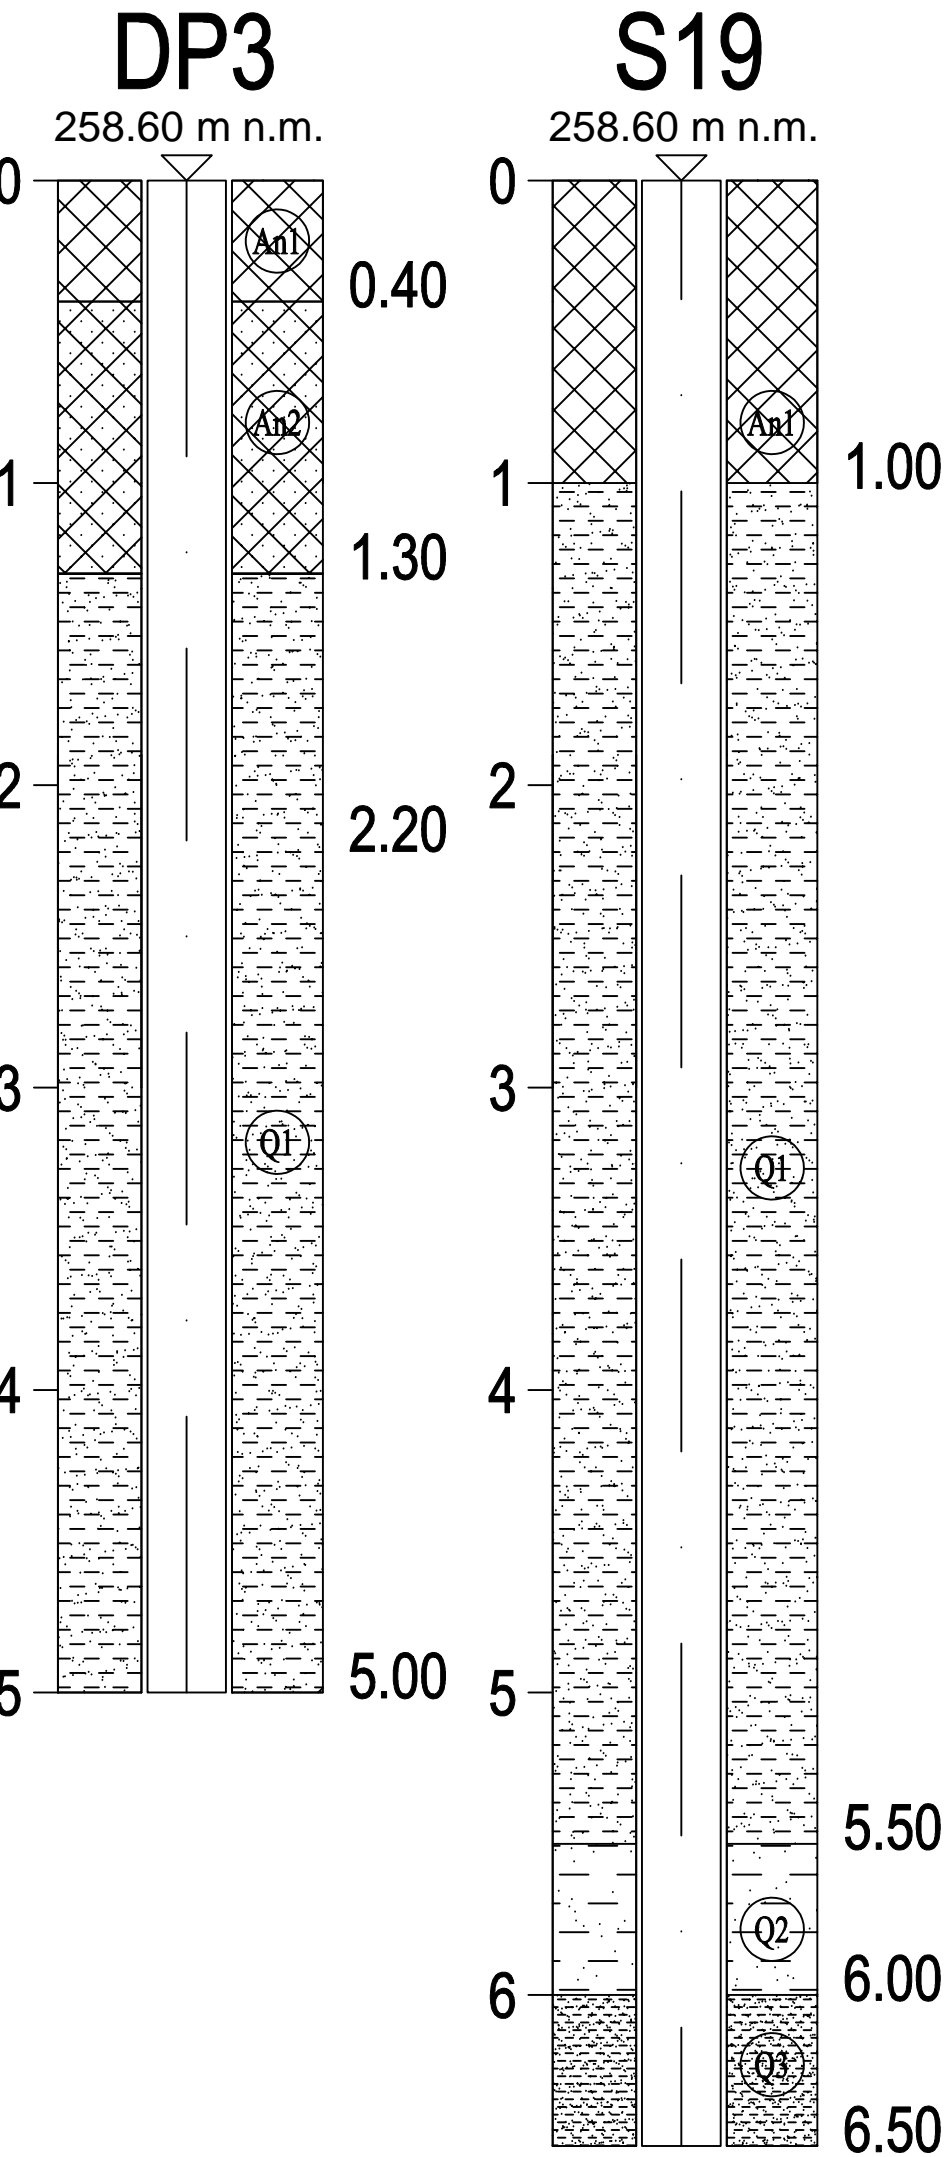

LEGENDA:

RECENT – antropogenní sedimenty

HLÍNY, TUHÉ (F5ML, F5MI)

SPRAŠOVÉ HLÍNY, TUHÉ (F6CL, F6CI)

KVARTÉR – pleistocén/holocén

SPRAŠOVÉ HLÍNY, TUHÉ (F6CL, F6CI)

SPRAŠOVÉ HLÍNY, MĚKKÉ (F6CL, F6CI)

SPRAŠOVÉ HLÍNY, PEVNÉ (F6CL, F6CI)


PAŽENÍ STAVEBNÍ JÁMY PRO OBJEKT SO 14.2

NÁVRH KONSTRUKCE BĚŽNÝCH TYPŮ PAŽENÍ RÝH A ZÁŘEZŮ (PŘÍLOŽNÉ, ZÁTAŽNÉ, HNANÉ) DIMENZE A MATERIÁLY JEDNOTLIVÝCH PRVKŮ A JEJICH POSOUZENÍ MÁ PROVÁDĚT ZHOTOVITEL STAVBY NA ZÁKLADĚ OBEČNÝCH POŽADAVKŮ OBSAŽENÝCH V PROJEKTOVÉ DOKUMENTACI JAKO SOUČÁST PŘEDVÝROBNÍ PŘÍPRAVY A DOKUMENTACE JÍM ZAJIŠŤOVANÉ.

V PŘÍPADĚ POTŘEBY MÁ VYPRACOVAT VÝROBNÍ DOKUMENTACI PAŽENÍ A TECHNOLOGICKÝ POSTUP JEHO ZŘIZOVÁNÍ A ODSTRANOVÁNÍ.

Podkladní beton
C 12/15 - X0 - Dmax 22mm - S2

Výzkový systém Balt p.v.		Souřadný systém S-JTSK	
6			
5			
4			
3			
2			
1			
REVIZE	POPIS	DATUM	SCHVÁLIL

Sweco Hydroprojekt a.s. Ústředí Praha Táborská 31, 140 16 Praha 4; praha@sweco.cz; www.sweco.cz				<div>SWECO</div> <div></div>	
VYPRACOVAL	Ing. Ing. Blílek, Ph.D.	HIP	Ing. Kubová, Ph.D.	T. KONTROLA	Ing. Schejbal
PROJEKTANT	ŘEDITEL DIVIZE		Ing. Hanák	DATUM	10/2023
OBJEDNATEL	Pražská vodohospodářská společnost a.s.			OKRES	Praha - Kbely
AKCE:	Rekonstrukce ČOV Kbely - aktualizace DPS č. akce: 1/3/L22/00			ČÍSLO ZAKÁZKY	11 2160 04 01
				STUPEŇ	DPS
				FORMÁT	8 A4
				MĚŘÍTKO	1:50
				ARCHIVNÍ ČÍSLO	006190/23/1
ČÁST STAVBY	Stavební konstrukční řešení			SO/PS	SO 14.2
PŘÍLOHA:	Pažení stavební jámy			ČÍSLO PŘÍLOHY	D.1.2.14.4
					<div>C</div>

Tato dokumentace včetně všech příloh (s výjimkou dat poskytnutých objednatelem) je duševním vlastnictvím akciové společnosti Sweco Hydroprojekt a.s. Objednatel této dokumentace je oprávněn ji využít k účelům vyplývajícím z uzavřené smlouvy bez jakéhokoli omezení. Jiné osoby (jak fyzické, tak právnické) nejsou bez předchozího výslovného souhlasu objednatele oprávněny tuto dokumentaci ani její část jakkoli využívat, kopírovat (ani jiným způsobem rozmnožovat) nebo zpřístupnit dalším osobám.
Poznámka: Podpisy zpracovatelů jsou připojeny pouze k výstisku číslo 01 nebo originálu přílohy (matrice).