



NÁTOKOVÁ ŠACHTA NA ČS GOLF
SCHÉMA VÝZTUŽE

PŮDORYS
 1:25

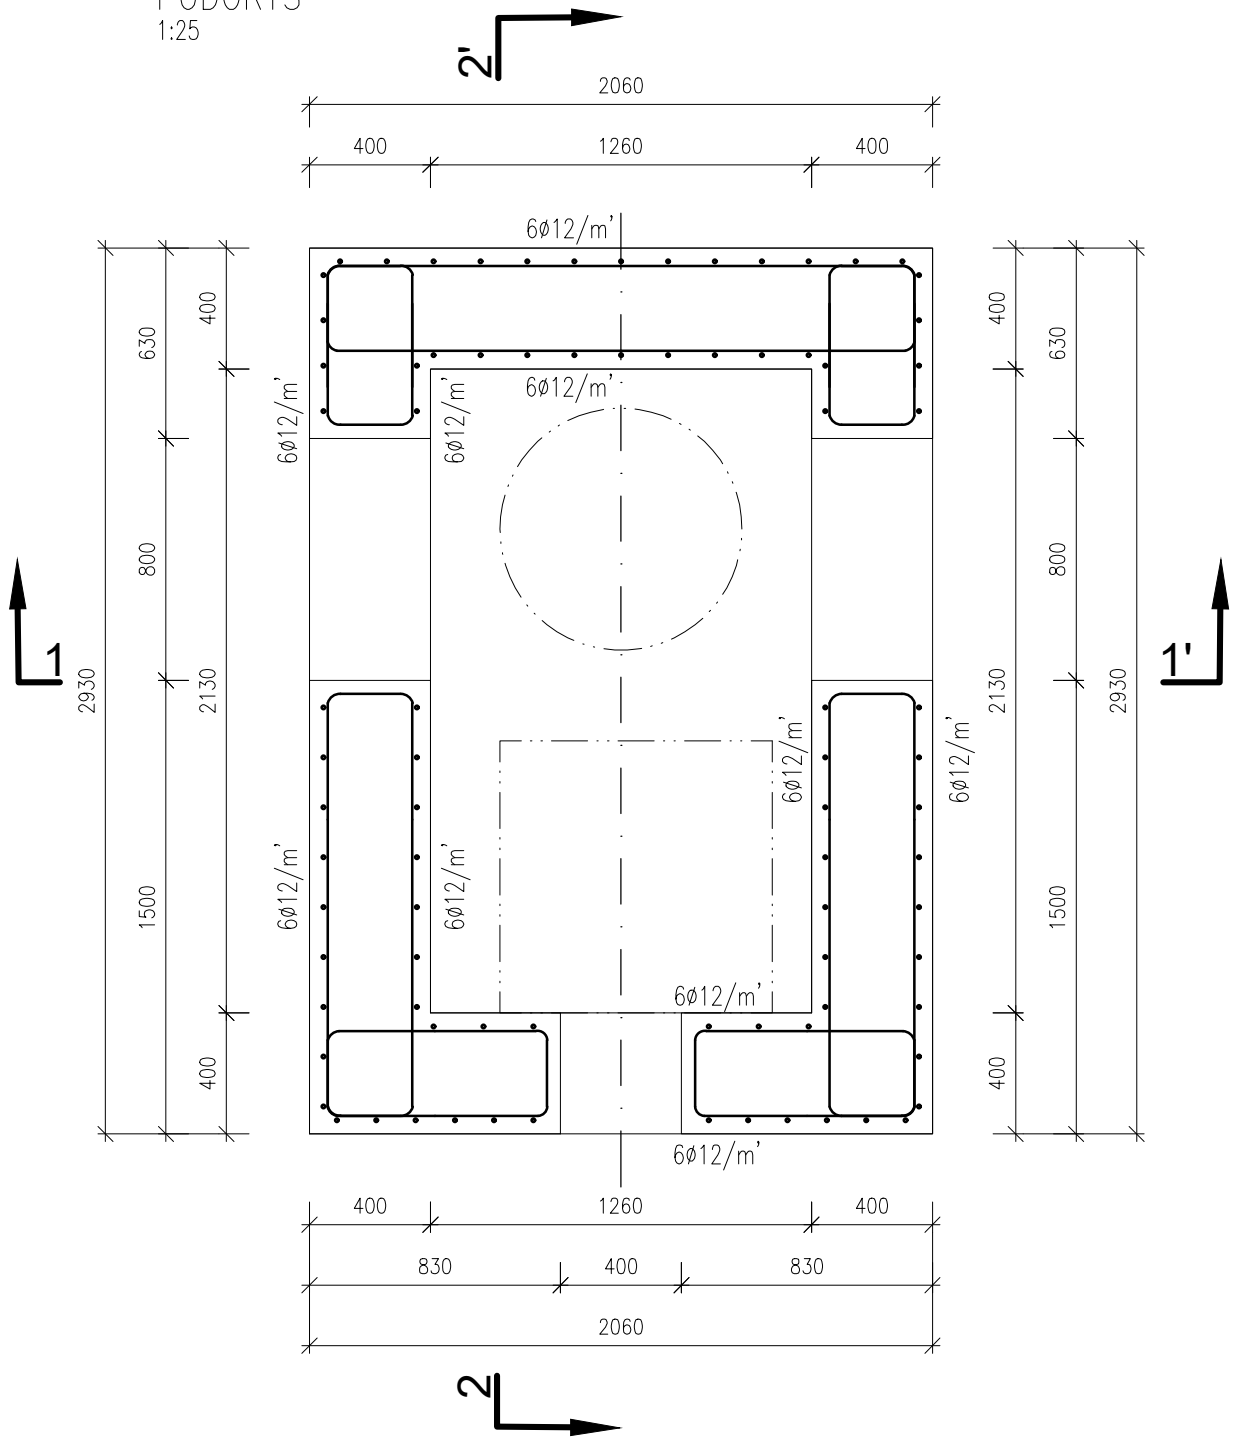

PŮDORYS STROPNÍ DESKY
 1:25

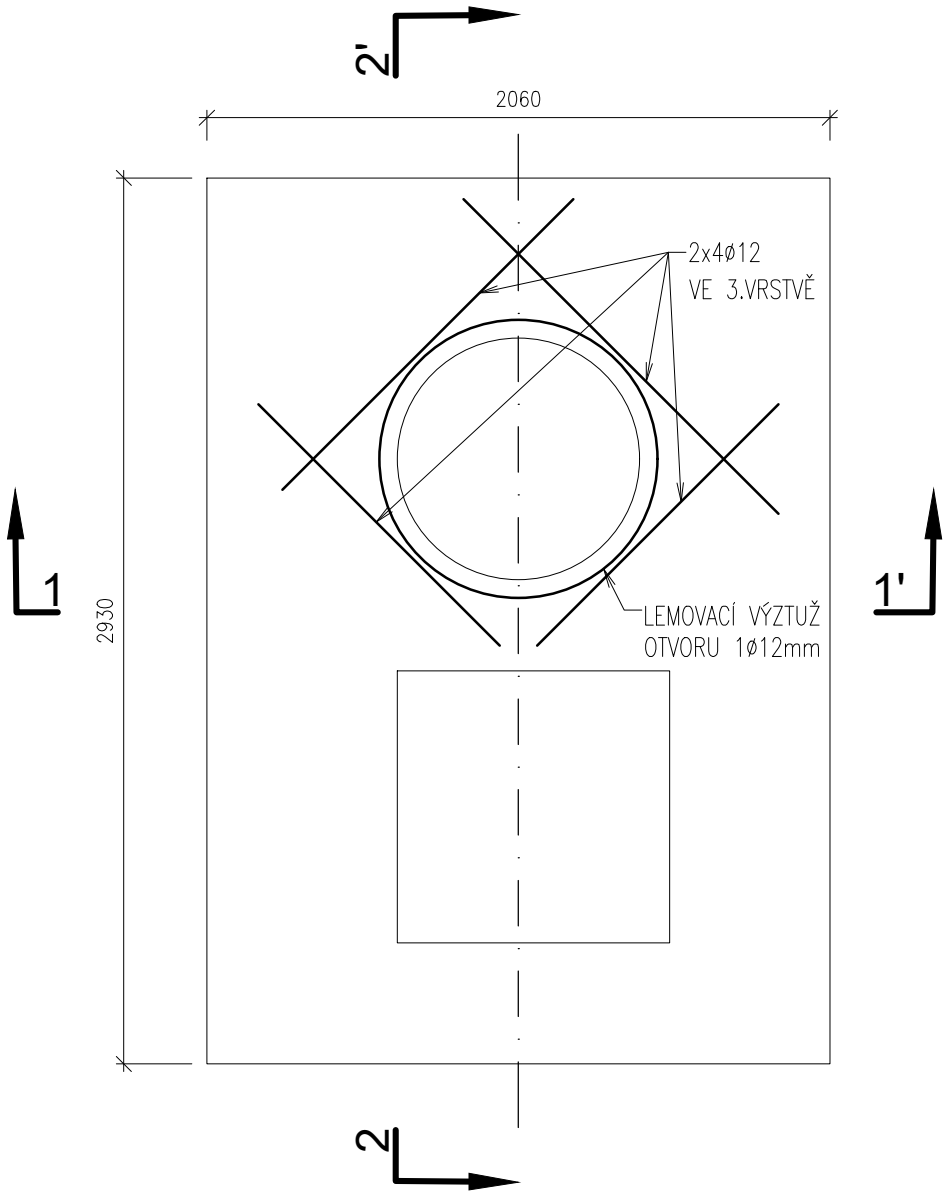


BETON ČSN EN 206 A ČSN P 73 2404
 ZÁKLADOVÁ DESKA: C 30/37 – XC2, XA1 (CZ, F.1)
 MAXIMÁLNÍ PRŮSAK 50 mm DLE ČSN EN 12390–8
 STĚNY: C 30/37 – XC4, XF3, XA1 (CZ, F.1)
 MAXIMÁLNÍ PRŮSAK 35 mm DLE ČSN EN 12390–8
 STROPNÍ DESKA: C 30/37 – XC2, XF3, XA1 (CZ, F.1)
 MAXIMÁLNÍ PRŮSAK 35 mm DLE ČSN EN 12390–8


OCEL B500B
 KRYTÍ VÝZTUŽE: VNITŘNÍ POVRCH 40 mm
 VNĚJŠÍ POVRCH 40 mm

ZNAČENÍ
 -X-X- P.S.1 – TĚSNĚNÁ PRACOVNÍ SPÁRA – BOBTNAJÍCÍ TĚSNÍCÍ PÁSEK
 NA BÁZI AKRYLÁTU (2x – VNITŘNÍ, VNĚJŠÍ)
 -X-X- P.S.2 – NETĚSNĚNÁ PRACOVNÍ SPÁRA


PŘÍČNÝ ŘEZ 1–1'
 1:25

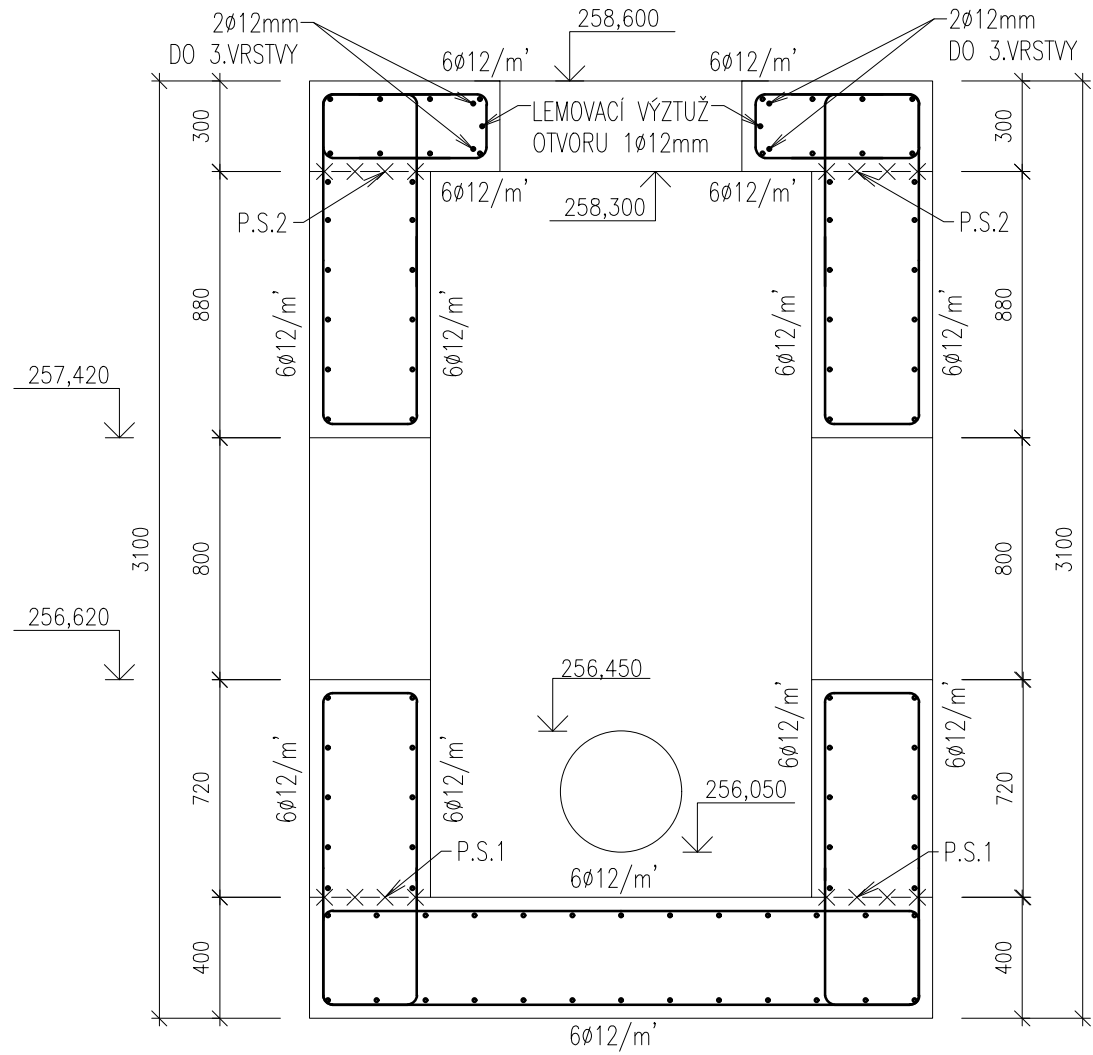

PODÉLNÝ ŘEZ 2–2'
 1:25

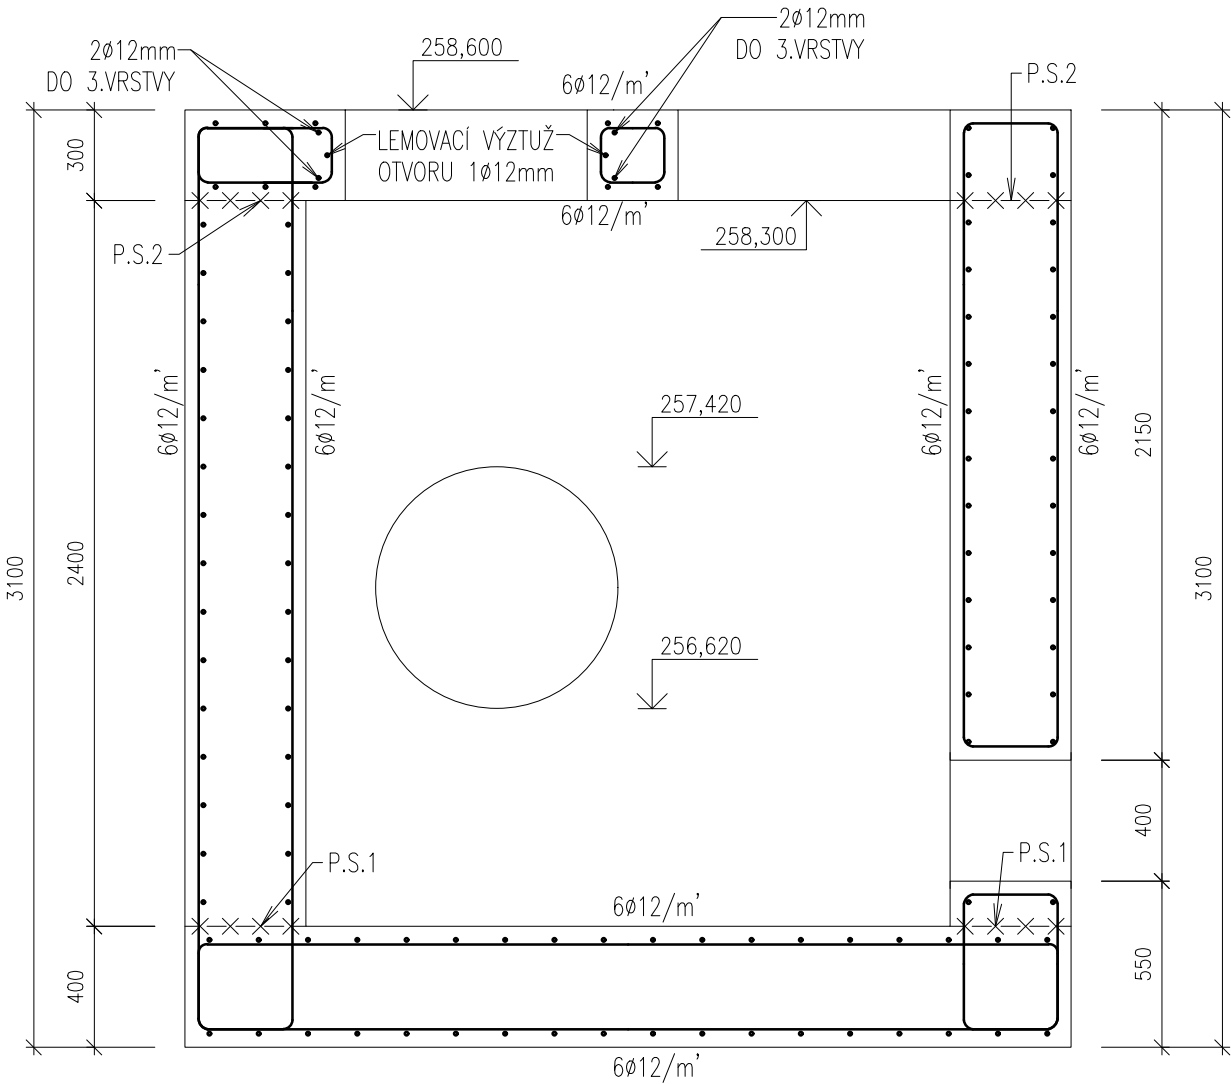

Výškový systém Balt p.v.		Souřadný systém S-JTSK	
6			
5			
4			
3			
2			
1			
REVIZE	POPIS	DATUM	SCHVÁLIL

Sweco Hydroprojekt a.s. Ústředí Praha Táborská 31, 140 16 Praha 4; praha@sweco.cz; www.sweco.cz				SWECO 	
VYPRACOVAL	Bc. Koshekbayev	HIP	Ing. Kubová, Ph.D.	T. KONTROLA	Ing. Holuša
PROJEKTANT	Ing. Holuša	ŘEDITEL DIVIZE	Ing. Hanák	DATUM	10/2023
OBJEDNATEL	Pražská vodohospodářská společnost a.s.			OKRES	Praha - Kbely
AKCE: Rekonstrukce ČOV Kbely - aktualizace DPS č. akce: 1/3/L22/00				ČÍSLO ZAKÁZKY	11 2160 04 01
				STUPEŇ	DPS
				FORMÁT	4 A4
				MĚŘÍTKO	1:25
				ARCHIVNÍ ČÍSLO	006163/23/1
ČÁST STAVBY	Spojovací potrubí			SO/PS	SO 17
PŘÍLOHA: Nátok. šachta na ČS Golf - Schéma výztuže				ČÍSLO PŘÍLOHY	D.1.2.17.3
					<div>c1</div>

Tato dokumentace včetně všech příloh (s výjimkou dat poskytnutých objednatelem) je duševním vlastnictvím akciové společnosti Sweco Hydroprojekt a.s. Objednatel této dokumentace je oprávněn ji využít k účelům vyplývajícím z uzavřené smlouvy bez jakéhokoli omezení. Jiné osoby (jak fyzické, tak právnické) nejsou bez předchozího výslovného souhlasu objednatele oprávněny tuto dokumentaci ani její části jakkoli využívat, kopírovat (ani jiným způsobem rozmnožovat) nebo zpřístupnit dalším osobám.
 Poznámka: Podpisy zpracovatelů jsou připojeny pouze k výtisku číslo 01 nebo originálu přílohy (matrici).