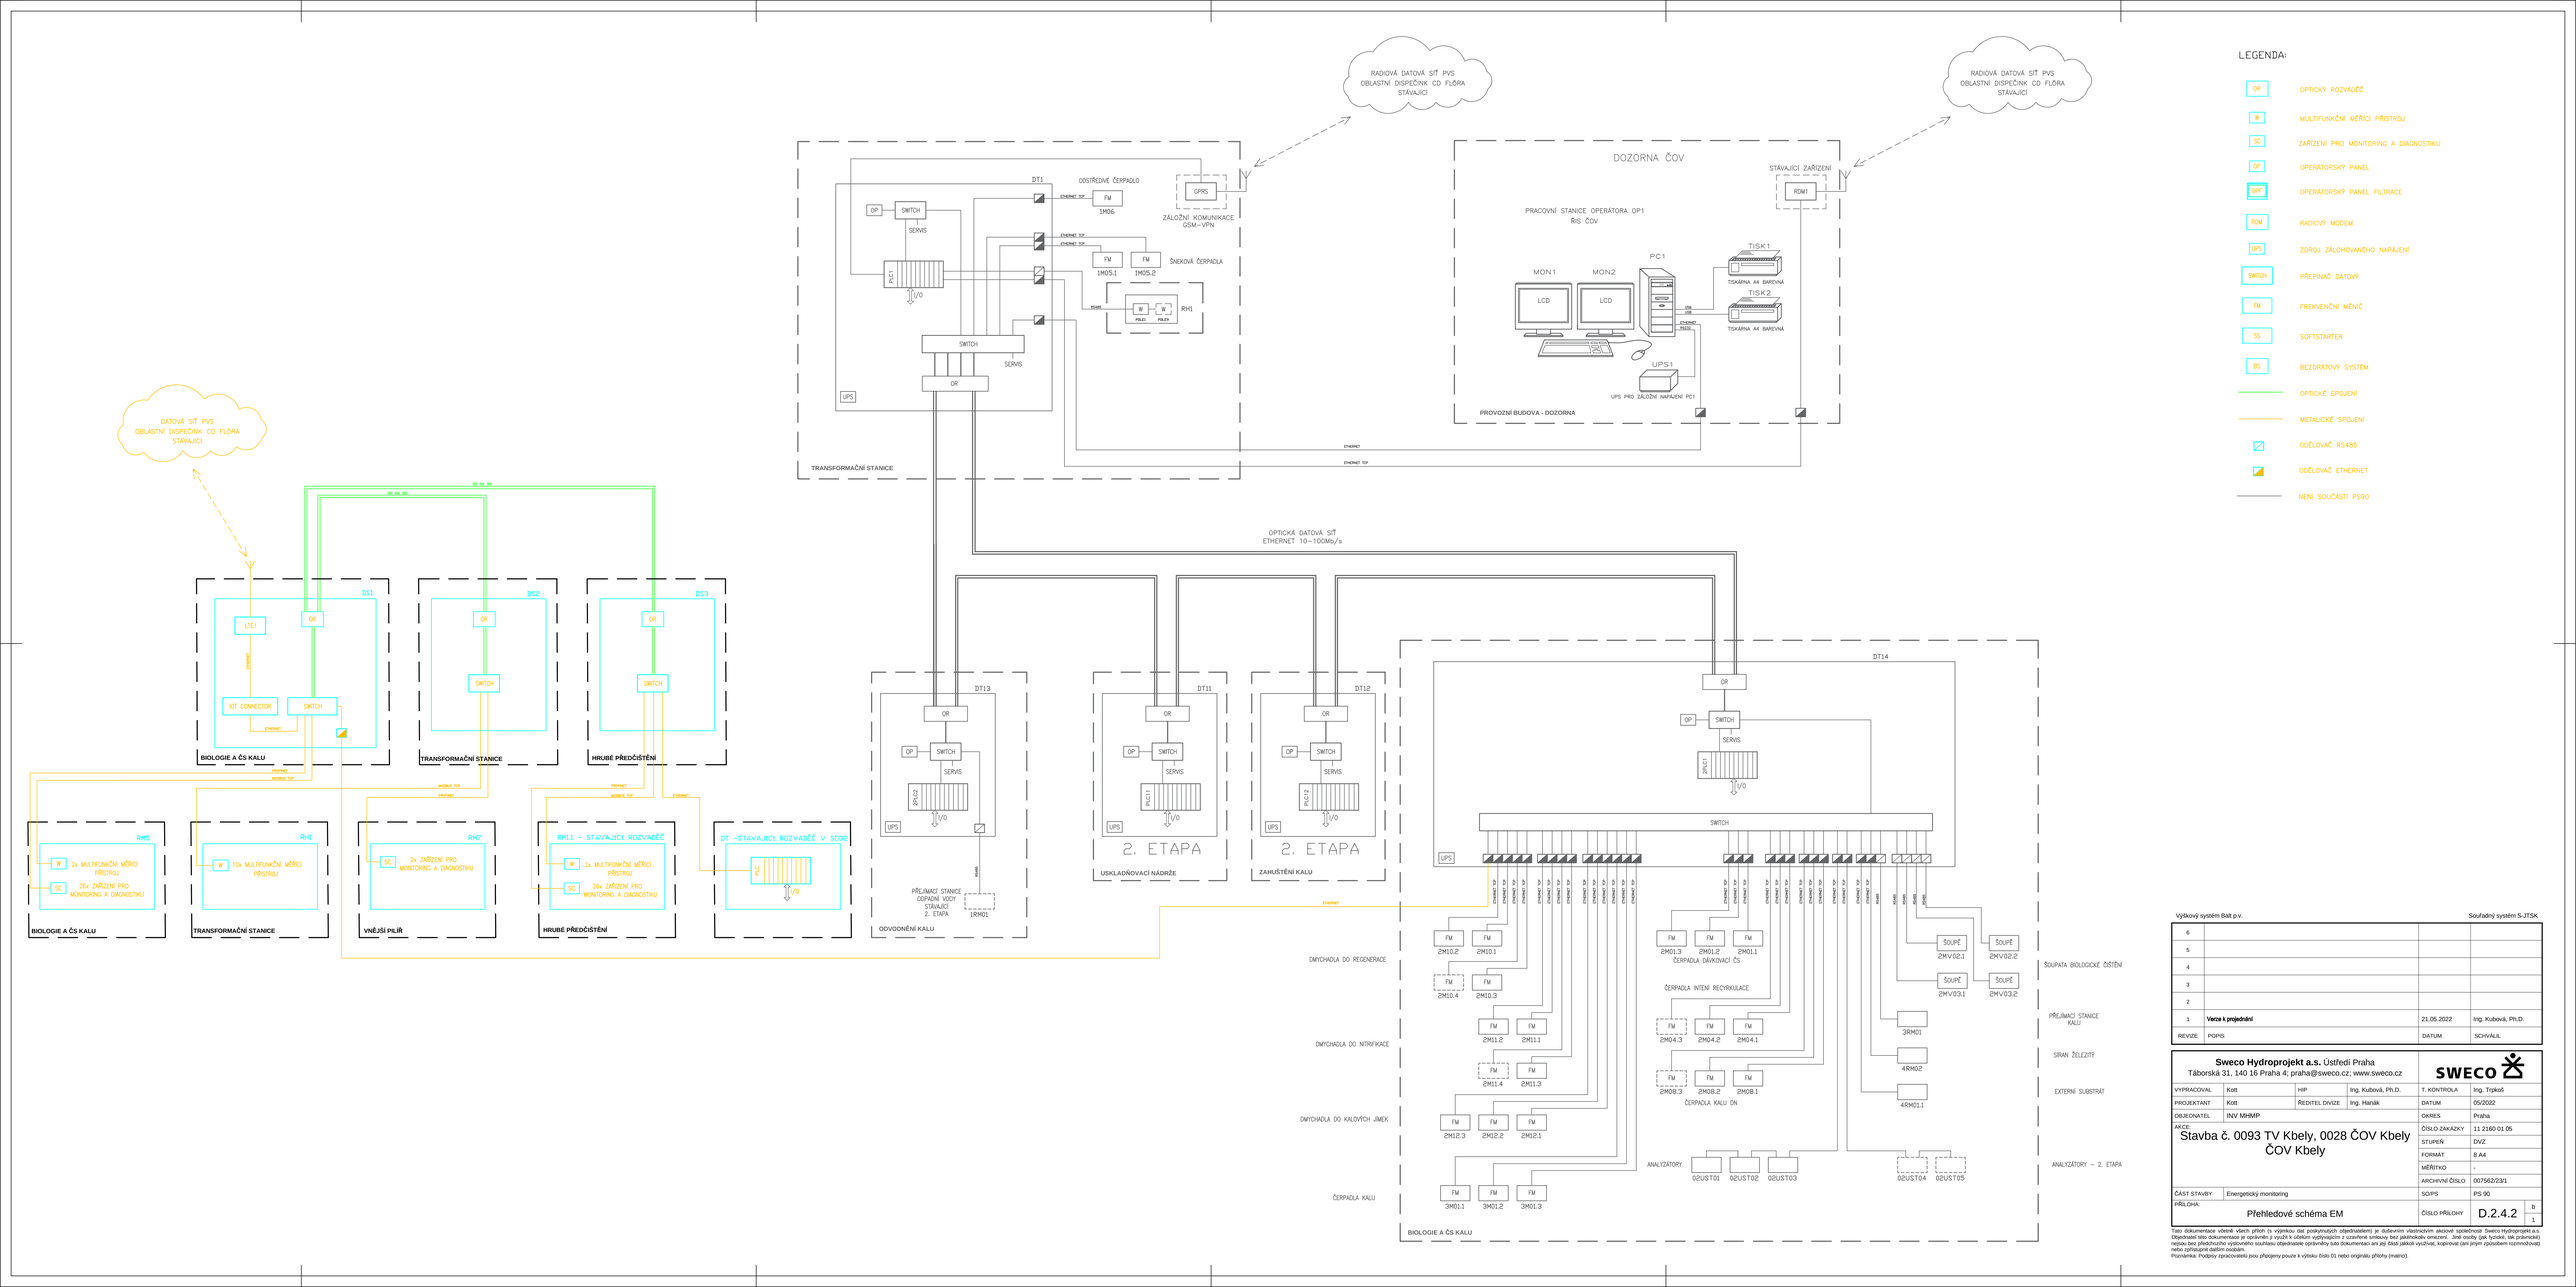

Výkový systém Balt p.v.			Souřadný systém S-JTSK
6			
5			
4			
3			
2			
1	**Verze k projednání**	21.05.2022	Ing. Kubová, Ph.D.
REVIZE	POPIS	DATUM	SCHVÁLIL

Sweco Hydroprojekt a.s. Ústředí Praha
Táborská 31, 140 16 Praha 4; praha@sweco.cz; www.sweco.cz

SWECO

VYPRACOVAL	Kott	HIP	Ing. Kubová, Ph.D.	T. KONTROLA	Ing. Trpkoš
PROJEKTANT	Kott	ŘEDITEL DIVIZE	Ing. Hanák	DATUM	05/2022
OBJEDNATEL	INV MHMP			OKRES	Praha
AKCE: Stavba č. 0093 TV Kbely, 0028 ČOV Kbely ČOV Kbely				ČÍSLO ZAKÁZKY	11 2160 01 05
				STUPEŇ	DVZ
				FORMÁT	8 A4
				MĚŘÍTKO	-
				ARCHIVNÍ ČÍSLO	007562/23/1
ČÁST STAVBY	Energetický monitoring			SO/PS	PS 90
PŘÍLOHA: Přehledové schéma EM				ČÍSLO PŘÍLOHY	D.2.4.2

Tato dokumentace včetně všech příloh (s výjimkou dat poskytnutých objednatelem) je duševním vlastnickým aktivem společnosti Sweco Hydroprojekt a.s. Objednatel této dokumentace je oprávněn ji využít k účelům vyplývajícím z uzavřené smlouvy bez jakýchkoliv omezení. Jiné osoby (jak fyzické, tak právnické) nejsou bez předchozího výslovného souhlasu objednatele oprávněny tuto dokumentaci ani její části jakkoli využívat, kopírovat (ani jiným způsobem rozmnožovat) nebo zpřístupnit dalším osobám.
Poznámka: Podpisy zpracovatelů jsou připojeny pouze k výtisku číslo 01 nebo originálu přílohy (matrice).