




PŮDORYS

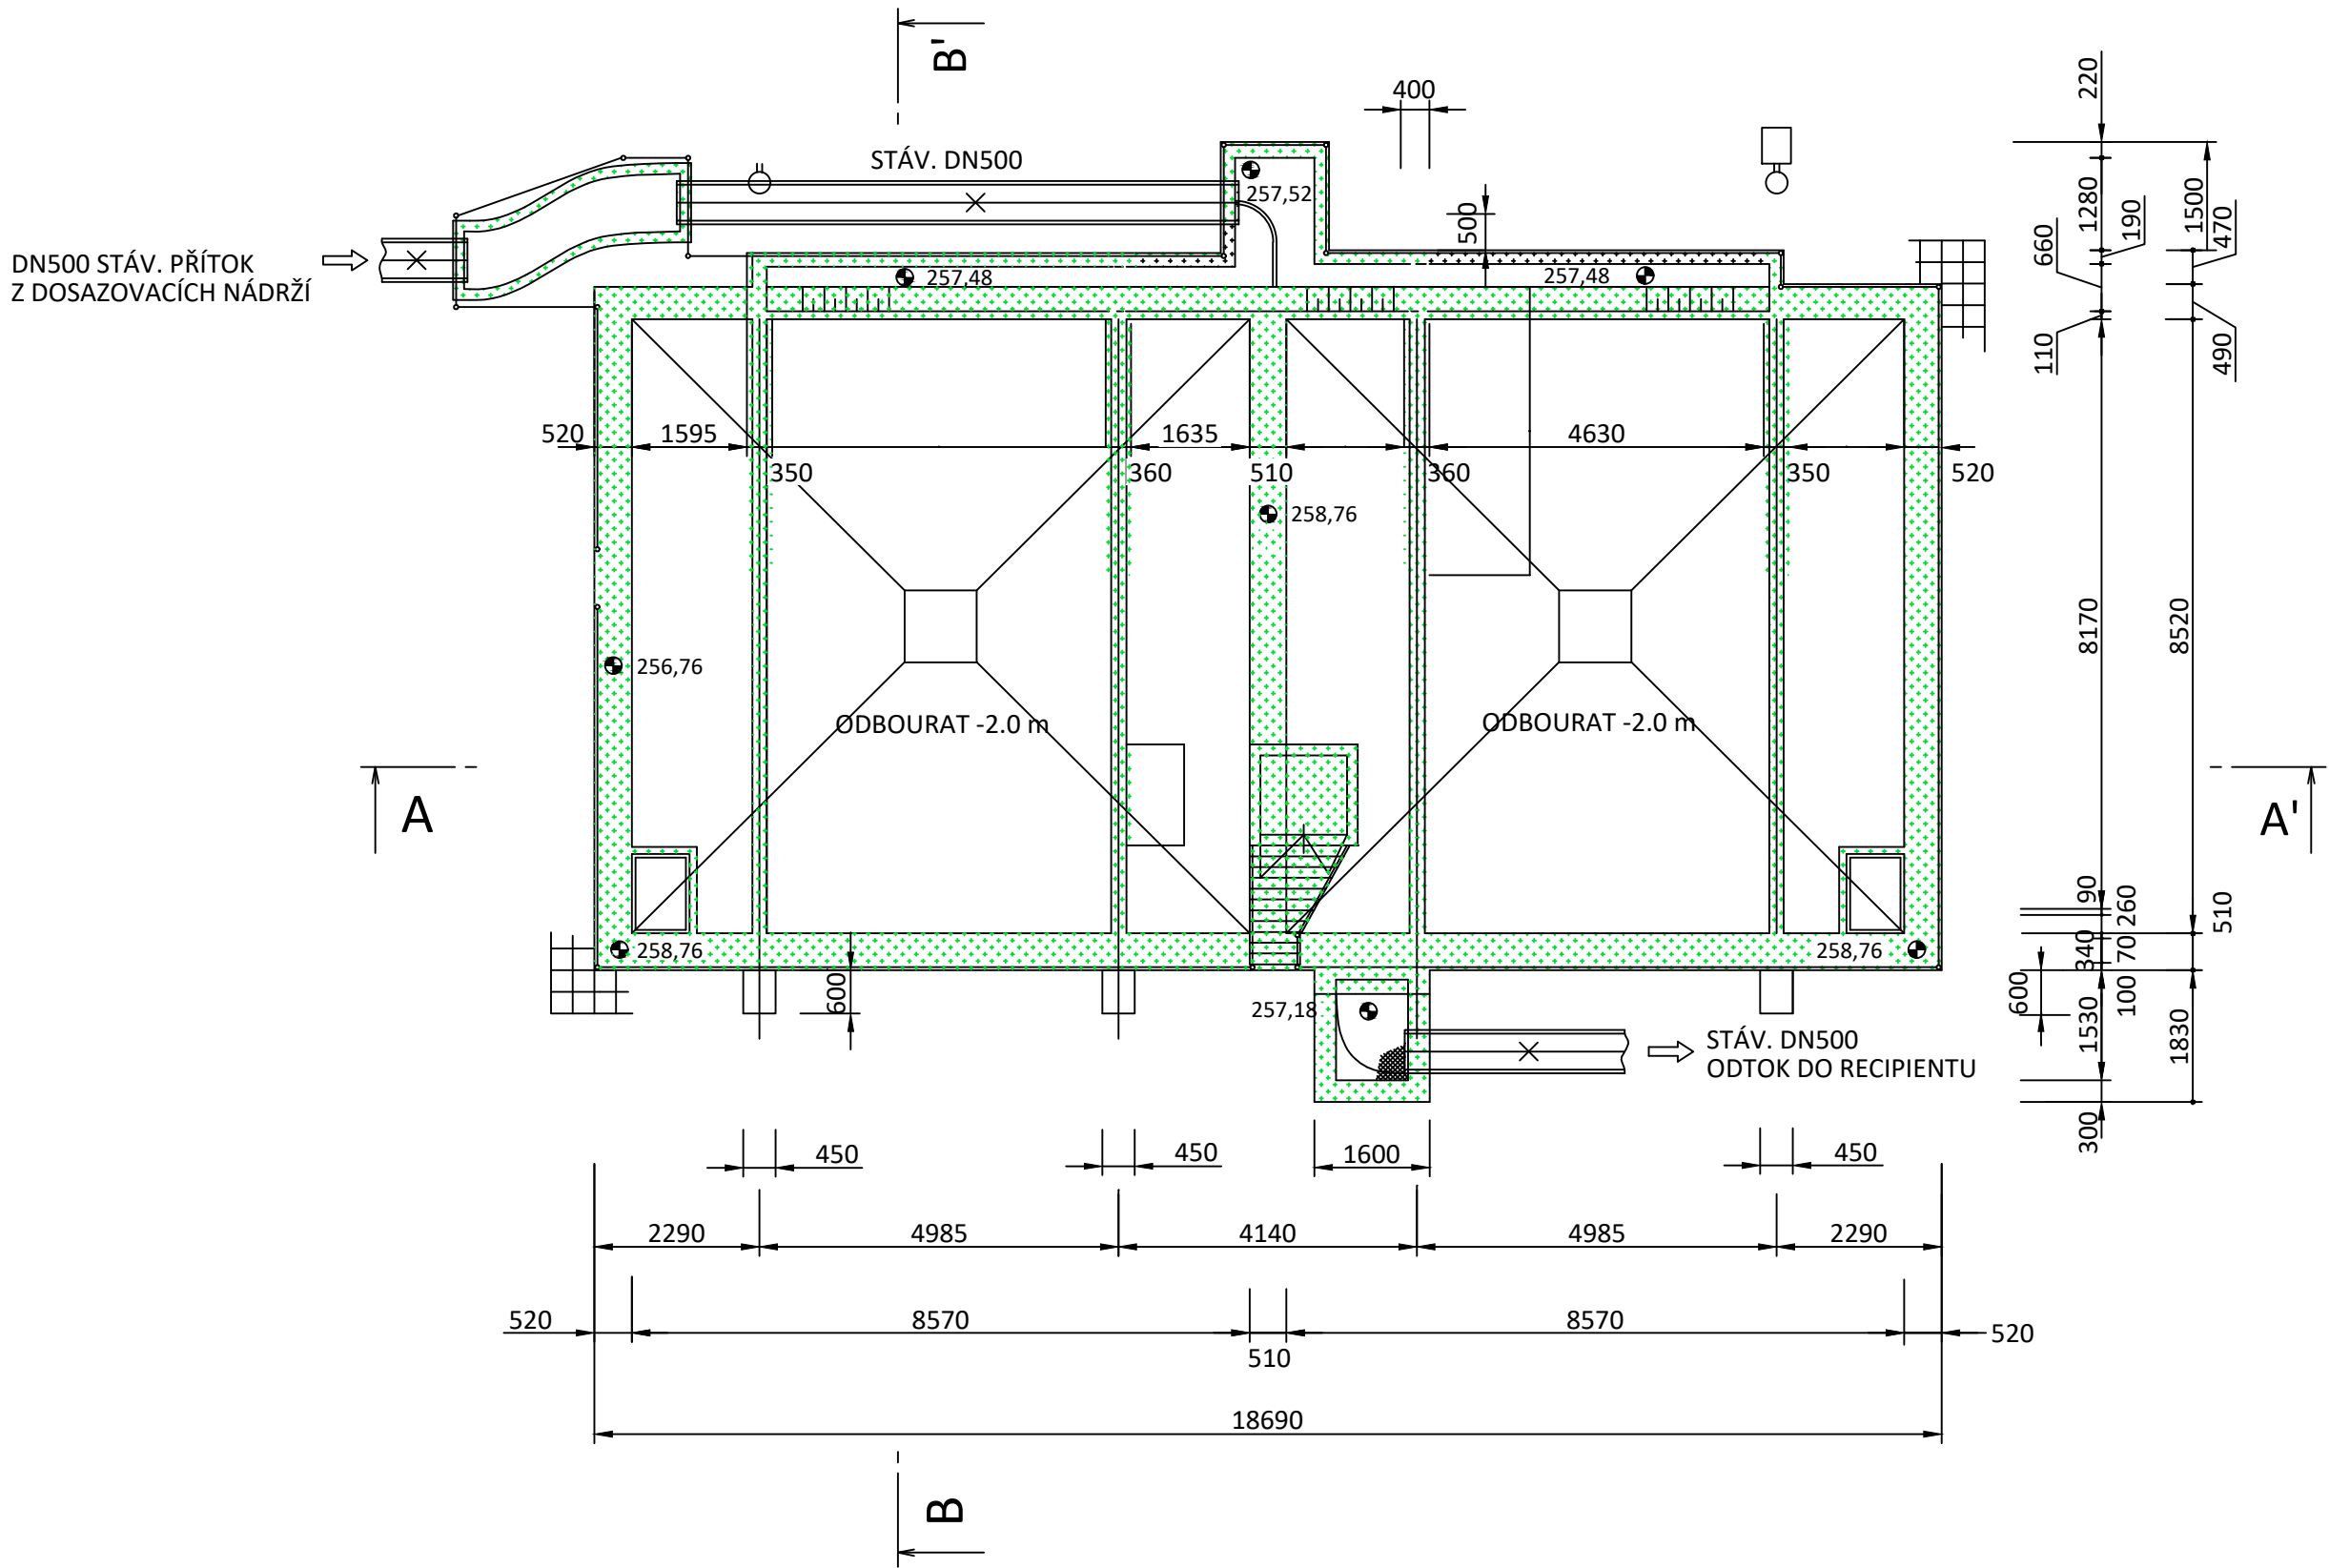


ŘEZ B-B'

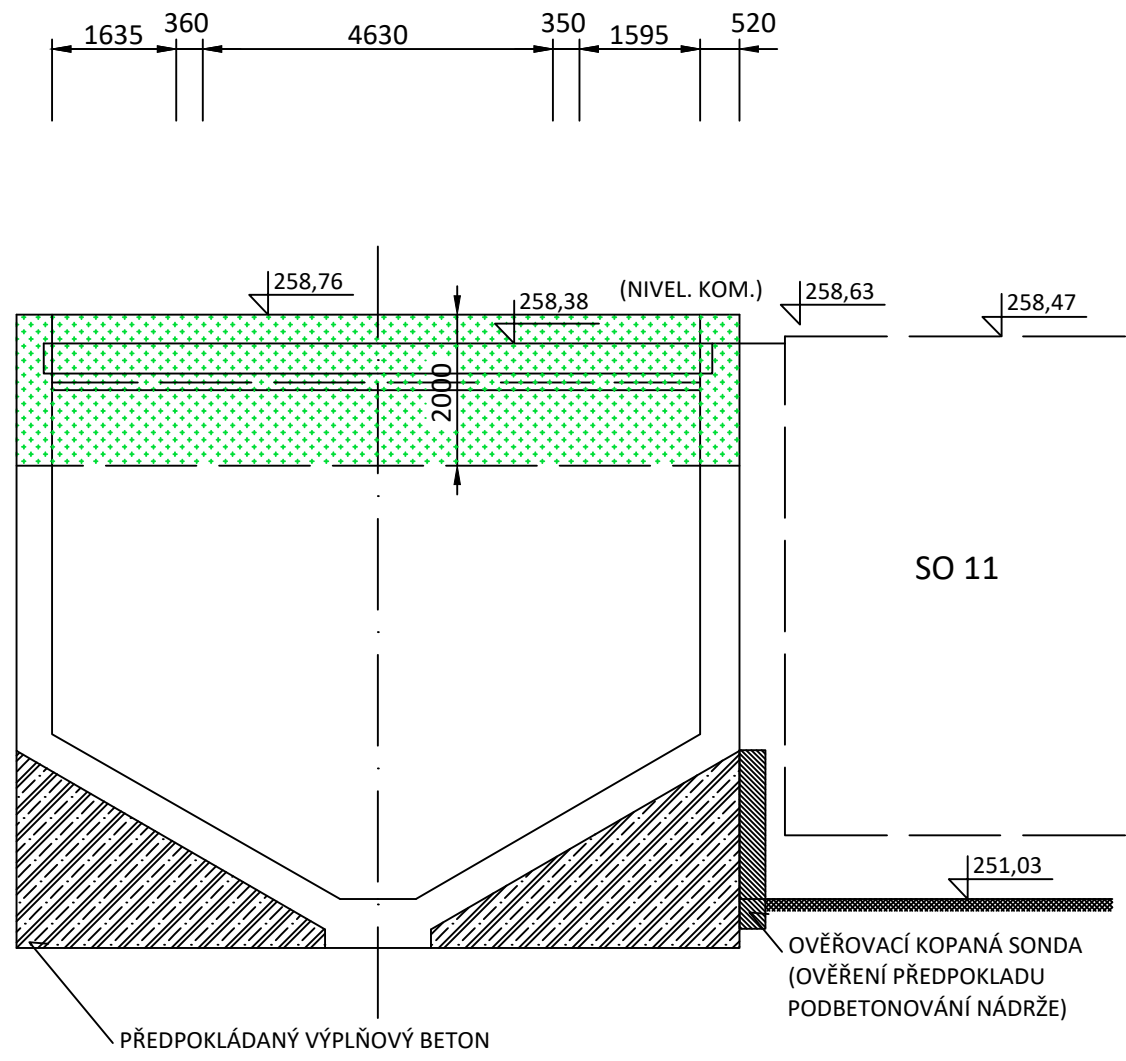

ŘEZ A-A'

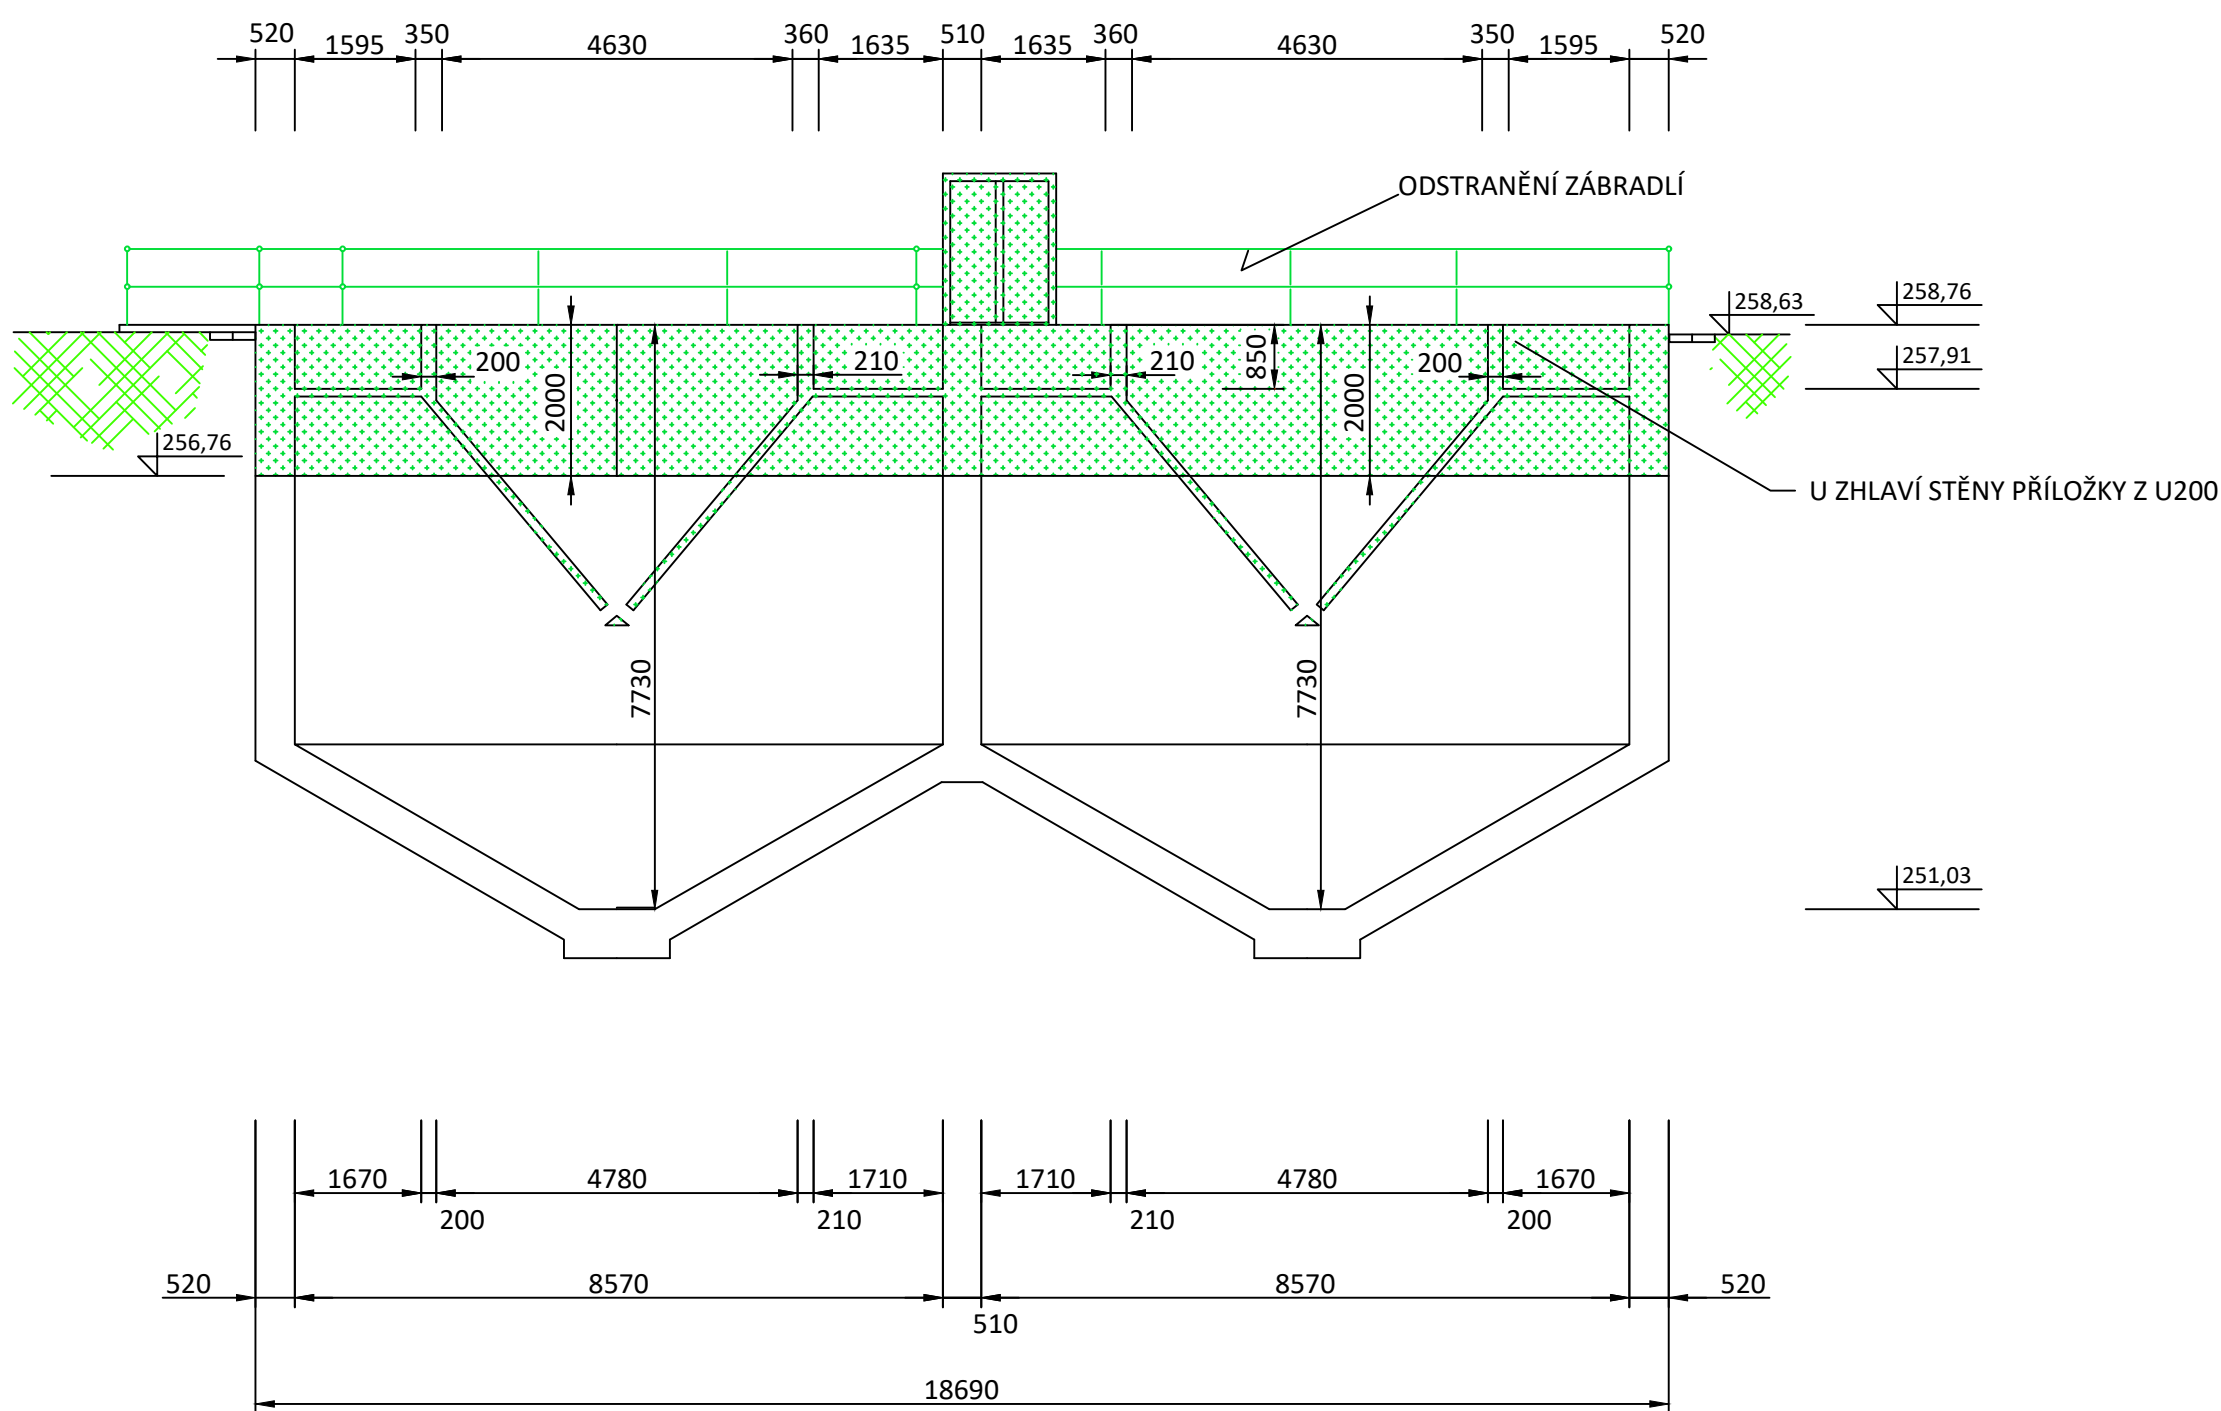

**DEMOLICE:**  
-DO HL. -2.0 m SE UBOURÁ KONSTR. CELÉHO OBJEKTU VČ. ŽLABU A POVRCH. JÍMEK PŘÍLEHLÝCH K OBJEKTU.  
ZBYTEK KONSTR. SE PONECHÁ.

Výškový systém Balt p.v.				Souřadný systém S-JTSK			
6							
5							
4							
3							
2							
1							
REVIZE	POPIS			DATUM			SCHVÁLIL
<div>Sweco Hydroprojekt a.s. Ústředí Praha Táborská 31, 140 16 Praha 4; praha@sweco.cz; www.sweco.cz</div>				<div>SWECO</div>			
VYPRACOVAL	Goubel, DiS.	HIP	Ing. Kubová, Ph.D.	T. KONTROLA	Ing. Wallenfels		
PROJEKTANT	Ing. Holuša	ŘEDITEL DIVIZE	Ing. Hanák	DATUM	10/2023		
OBJEDNATEL	Pražská vodohospodářská společnost a.s.			OKRES	Praha - Kbely		
AKCE:	<div>Rekonstrukce ČOV Kbely - aktualizace DPS č. akce: 1/3/L22/00</div>			ČÍSLO ZAKÁZKY	11 2160 04 01		
STUPEŇ				DPS			
FORMÁT				8 A4			
MĚŘÍTKO				1:100			
ARCHIVNÍ ČÍSLO				006198/23/1			
SO/PS				SO 15			
ČÁST STAVBY	Demolice						
PŘÍLOHA:	Bourání dočišťovací nádrže			ČÍSLO PŘÍLOHY			<div>D.1.1.15.3</div> <div>c</div> <div>1</div>
<div>Tato dokumentace včetně všech příloh (s výjimkou dat poskytnutých objednatелеm) je duševním vlastnictvím akciové společnosti Sweco Hydroprojekt a.s. Objevení této dokumentace je oprávnění a využití k účelům vyplývajícím z uzavřené smlouvy bez jakéhokoli omezení. Jiní osoby (jak fyzické, tak právnické) nejsou bez předchozího výslovného souhlasu objednatele oprávněny tuto dokumentaci ani její části jakkoli využívat, kopírovat (ani jiným způsobem rozmnožovat) nebo zprístupňovat dalším osobám. Poznámka: Podpisy (zpracovatelů) jsou připojeny pouze k výškové číslo 01 nebo originálu přílohy (matrici).</div>							