LEGENDA NOVÝCH INŽENÝRSKÝCH SÍTÍ

- SO19 AREÁLOVÁ KANALIZACE (DEŠŤOVÁ)
- SO17 NÁTOK NA ČS GOLF
- SO17 NÁTOK NA SO04
- SO17 OBTOK BIOLOGICKÝCH LINEK
- SO17 ODTOK VYČIŠTĚNÉ VODY
- ZTI PITNÁ VODA - BEZPEČNOSTNÍ SPRCHA
- SO17 VODA PRO TEPELNÉ ČERPADLO
- SO17 VÝTLAK OD SO02
- SO17 VÝTLAK OD SO03

LEGENDA NOVÝCH INŽENÝRSKÝCH SÍTÍ - 2.ETAPA

- SO19 AREÁLOVÁ KANALIZACE (DEŠŤOVÁ) - 2. ETAPA
- SO17 NÁTOK NA BIOLOGICKOU LINKU 3 - 2. ETAPA
- SO17 NÁTOK DOSAZOVACÍ NÁDRŽ 3 - 2. ETAPA
- SO17 POTRUBÍ GRAVITAČNÍ - 2. ETAPA
- SO17 PITNÁ VODA - 2. ETAPA
- SO17 PLOVOUCÍ NEČISTOTY - 2. ETAPA
- SO17 PROVIZORNÍ VODA - 2. ETAPA
- SO17 TEPLOVOD - 2. ETAPA
- SO17 POTRUBÍ VÝTLAKU - 2. ETAPA
- SO17 NÁTOK NA DN3 - 2.ETAPA

- SO18 PŘELOŽKY A PROVIZORIA

LEGENDA:

- STÁVAJÍCÍ OBJEKTY
- NOVÉ OBJEKTY
- REKONSTRUOVANÉ OBJEKTY
- 2. ETAPA VÝSTAVBY
- DEMOLOVANÉ/RUŠENÉ OBJEKTY
- DEMOLOVANÉ/RUŠENÉ OBJEKTY - 2.etapa

DENDROLOGIE

LEGENDA ZNAČEK

- strom listnatý
- strom jehličnatý
- strom listnatý/jehličnatý nezaměřený
- keřové skupiny

LEGENDA BAREV

- dřeviny k odstranění v etapě 1
- dřeviny k odstranění v etapě 2
- dřeviny k zachování

SO16 STROM: VÝSADBA PO CELKOVÉM DOKONČENÍ STAVBY

LEGENDA STÁVAJÍCÍCH INŽENÝRSKÝCH SÍTÍ

- KANALIZACE SPLAŠKOVÁ
- KANALIZACE JEDNOTNÁ
- KANALIZACE DEŠŤOVÁ
- VODA PITNÁ
- VODA PROVOZNÍ
- ROZVOD SÍRANU ŽELEZITÉHO
- EL.KABELY SILNOPROUDÉ VN
- SLABOPROUD - ZABEZPEČOVACÍ ZAŘÍZENÍ
- SLABOPROUD - OVLÁDÁNÍ BRÁNY
- SLABOPROUD - O2
- OSVĚTLENÍ
- PŘÍVOD VZDUCHU
- VÝTLAK Z ČS GOLF

LEGENDA OSTATNÍ

- SO17 RUŠENÉ POTRUBÍ 1. ETAPA
- SO17 RUŠENÉ POTRUBÍ 2. ETAPA
- RUŠENÉ KABELY (SO21, SO22, SO23)

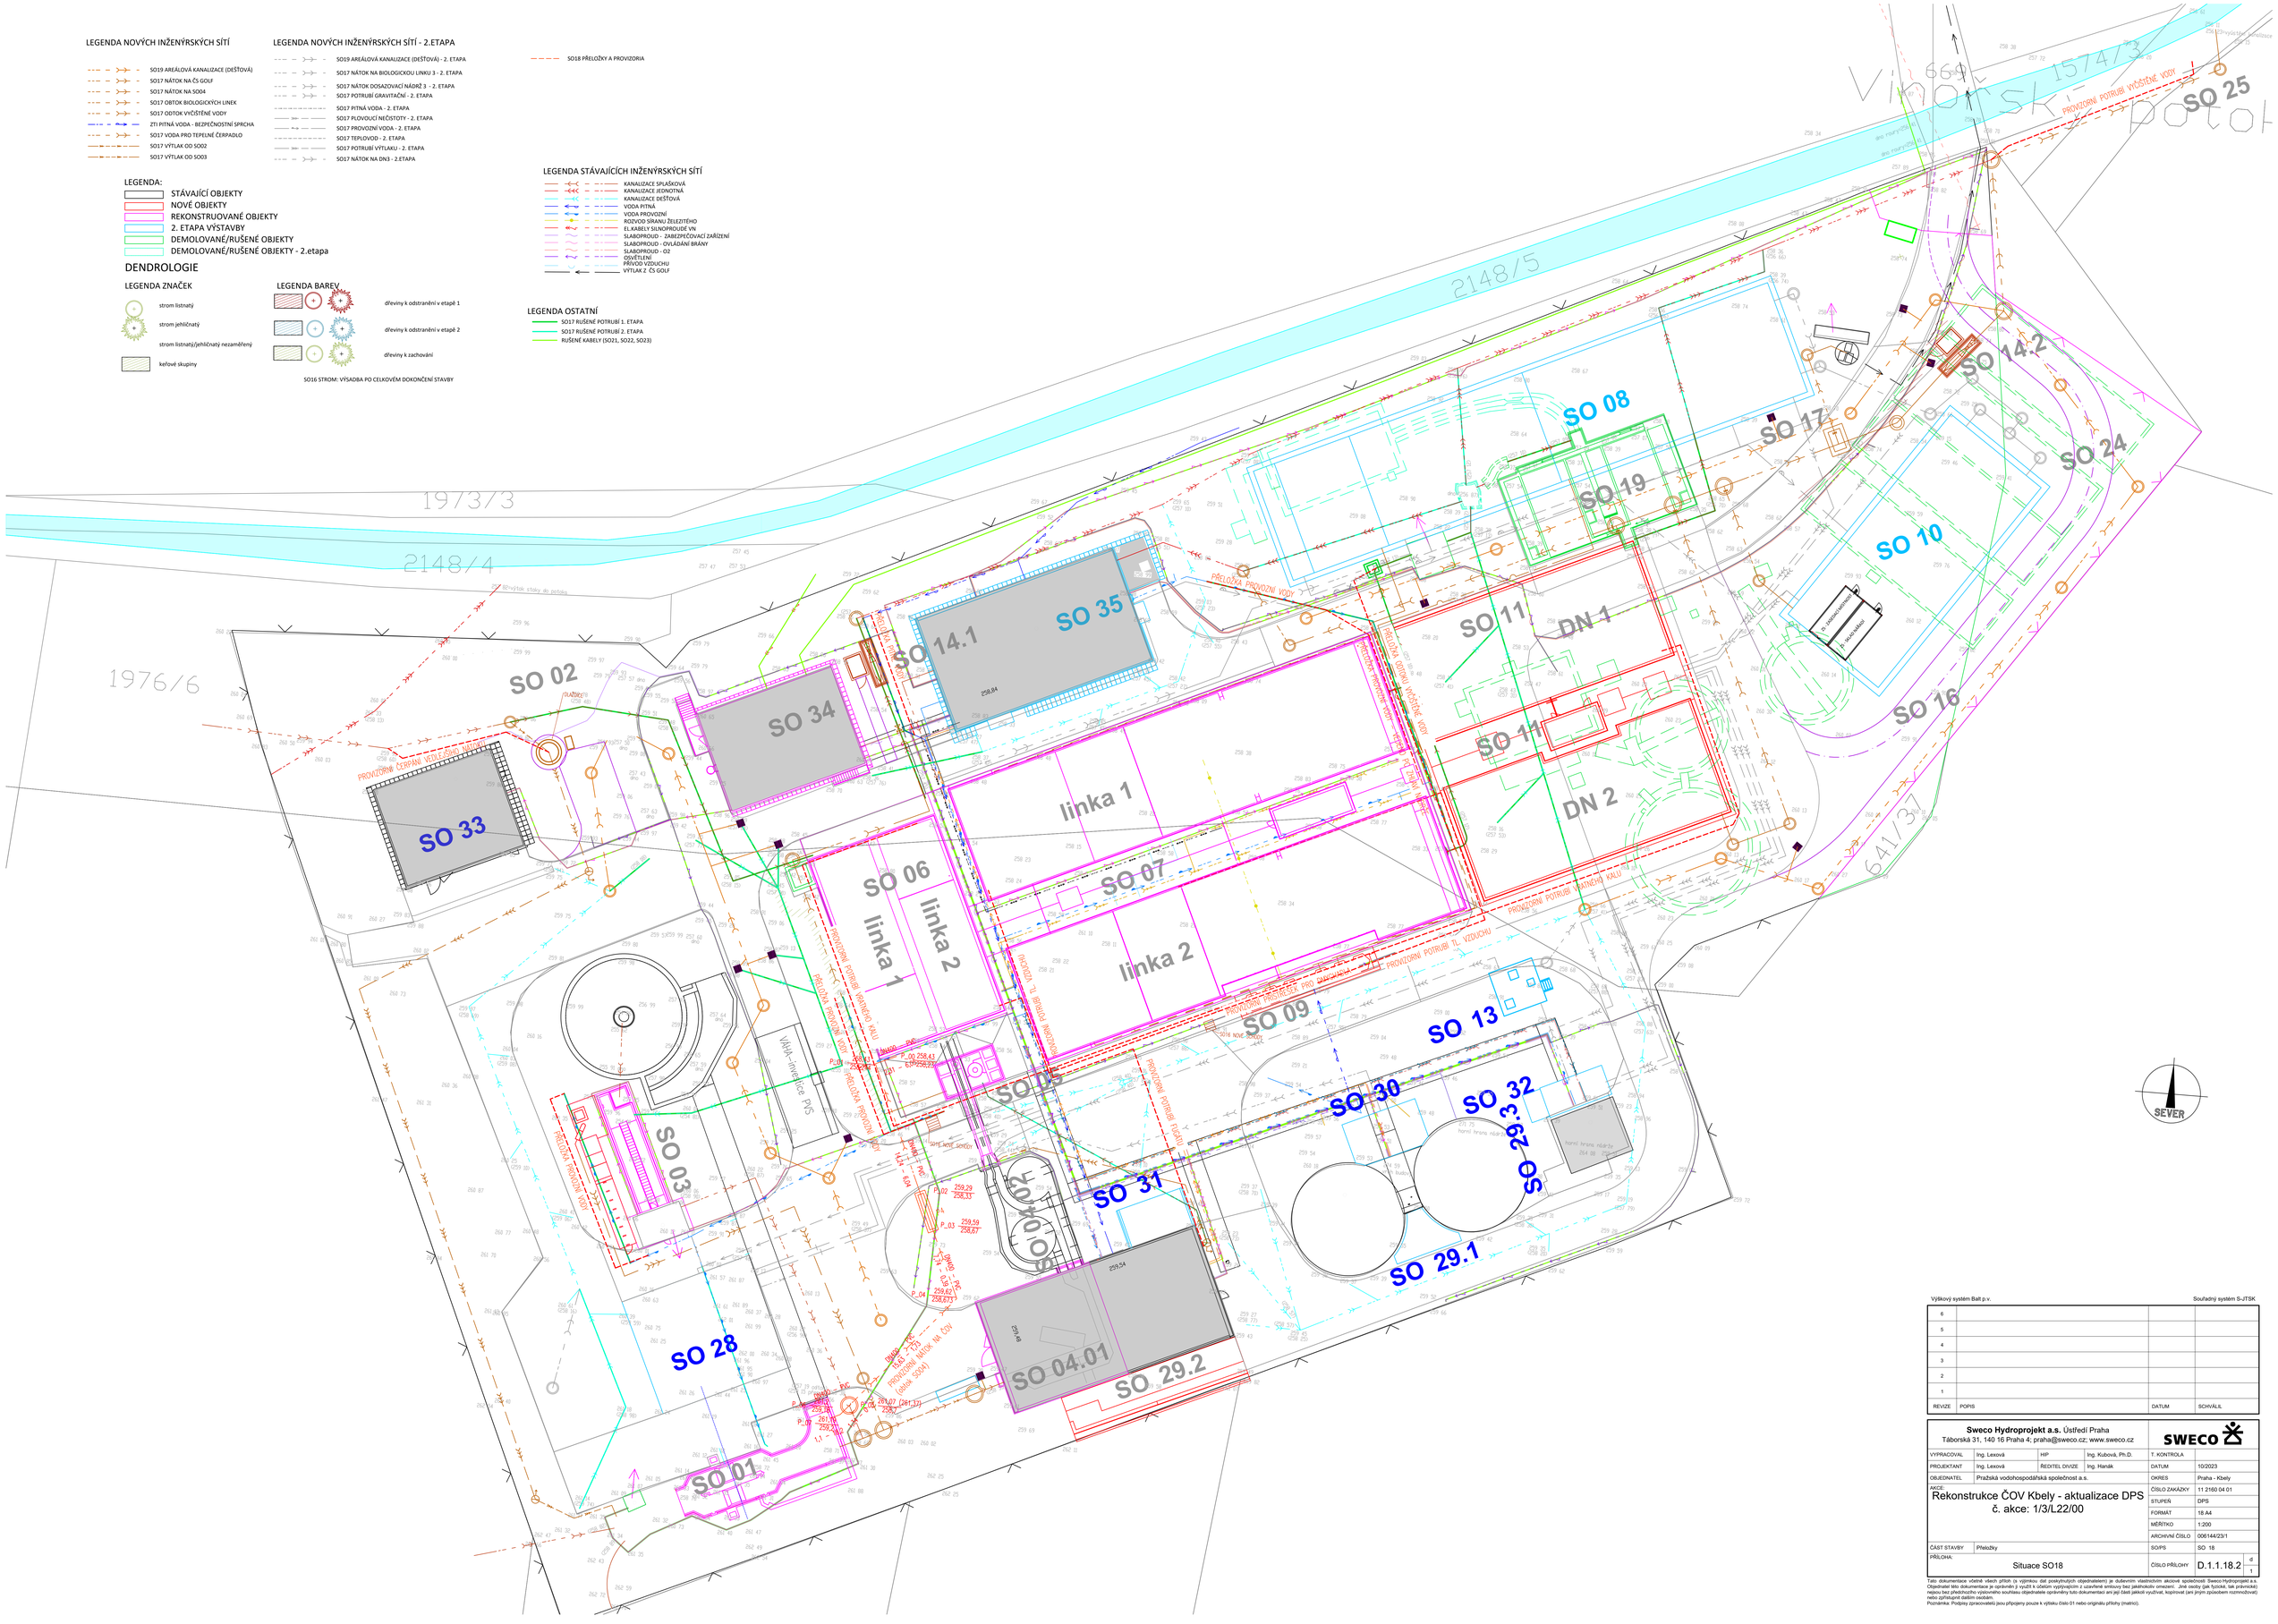

Výškový systém Bpv. | Souřadný systém S-JTSK

6			
5			
4			
3			
2			
1			
REVIZE	POPIS	DATUM	SCHVÁLIL

Sweco Hydroprojekt a.s. Ústředí Praha
Táborská 31, 140 16 Praha 4; praha@sweco.cz; www.sweco.cz

SWECO

VYPRACOVAL	Ing. Lexová	HIP	Ing. Kubová, Ph.D.	T. KONTROLA	
PROJEKTANT	Ing. Lexová	ŘEDITEL DIVIZE	Ing. Hanák	DATUM	10/2023
OBJEDNATEL	Pražská vodohospodářská společnost a.s.			OKRES	Praha - Kbely
AKCE: Rekonstrukce ČOV Kbely - aktualizace DPS č. akce: 1/3/L22/00				ČÍSLO ZAKÁZKY	11 2160 04 01
				STUPEŇ	DPS
				FORMÁT	18 A4
				MĚŘÍTKO	1:200
				ARCHIVNÍ ČÍSLO	006144/23/1
ČÁST STAVBY	Přeložky			SO/PS	SO 18
PŘÍLOHA: Situace SO18				ČÍSLO PŘÍLOHY	D.1.1.18.2 d 1

Tato dokumentace včetně všech příloh (s výjimkou dat poskytnutých objednatelem) je duševním vlastnickým aktivem společnosti Sweco Hydroprojekt a.s. Objednatel této dokumentace je oprávněn ji využít k účelům vyplývajícím z uzavřené smlouvy bez jakéhokoliv omezení. Jiné osoby (jak fyzické, tak právnické) nejsou bez předchozího výslovného souhlasu objednatele oprávněny tuto dokumentaci ani její části jakkoli využívat, kopírovat (ani jiným způsobem rozmnožovat) nebo zpřístupnit dalším osobám.
Poznámka: Podoby zpracovatelů jsou připojeny pouze k výtisku číslo 01 nebo originálu přílohy (matrice).