



ŘEZ A-A'

MĚŘÍTKO 1 : 50

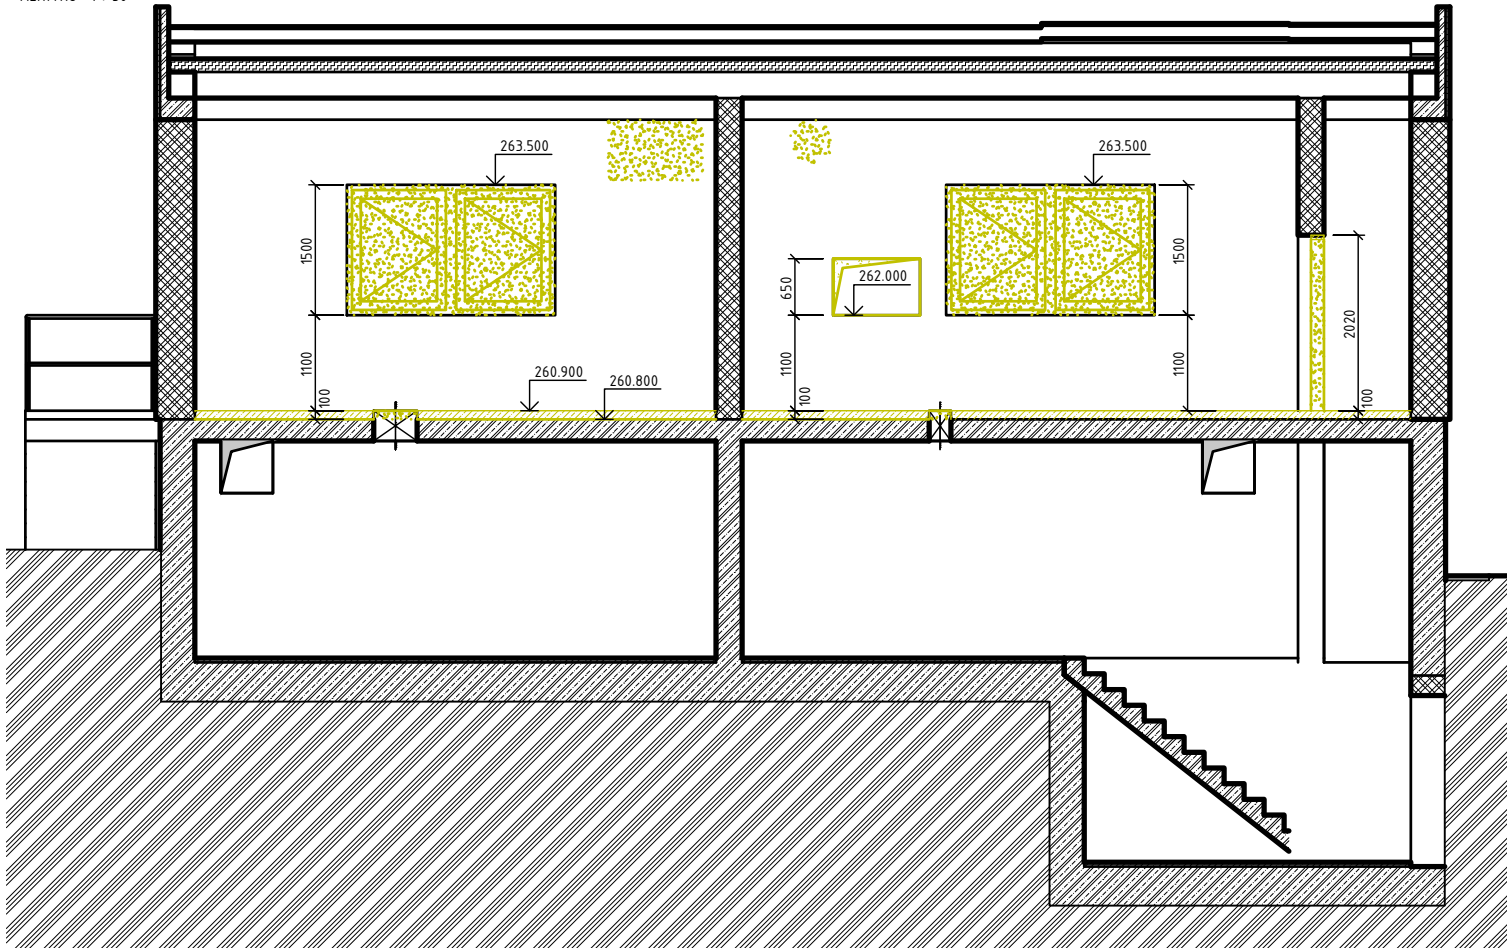

ŘEZ B-B'

MĚŘÍTKO 1 : 50

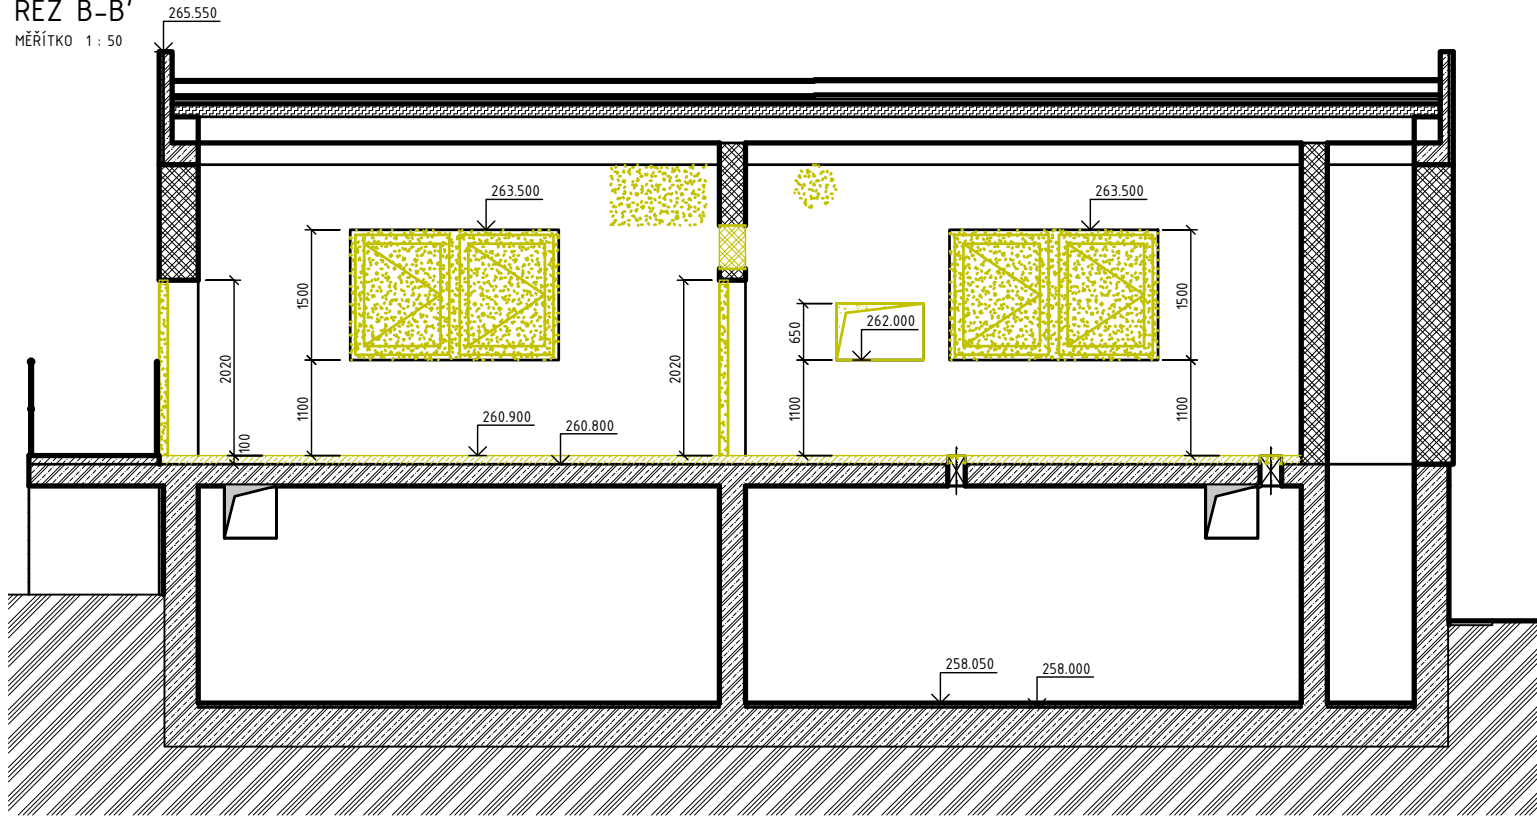


LEGENDA MATERIÁLŮ

- BETON - PROSTÝ
- BETON - ŽELEZOBETON
- STĚNY - NOSNÉ
- ROSTLÝ TERÉN
- HYDROIZOLACE
- STÁVAJÍCÍ KONSTRUKCE
- BOURANÁ KONSTRUKCE
- NOVÁ KONSTRUKCE


ŘEZ 1-1'

MĚŘÍTKO 1 : 50

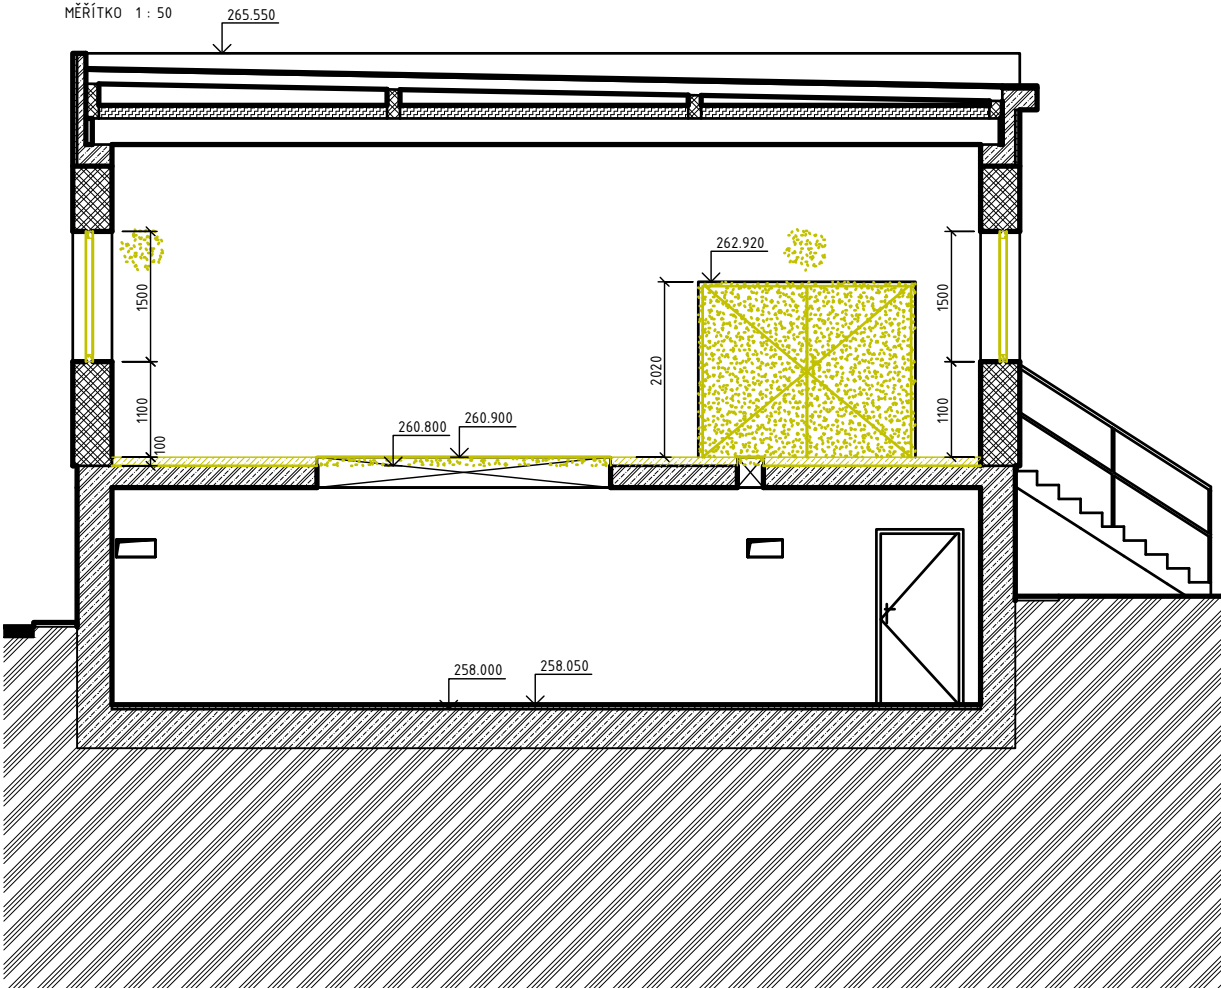

ŘEZ 2-2'

MĚŘÍTKO 1 : 50

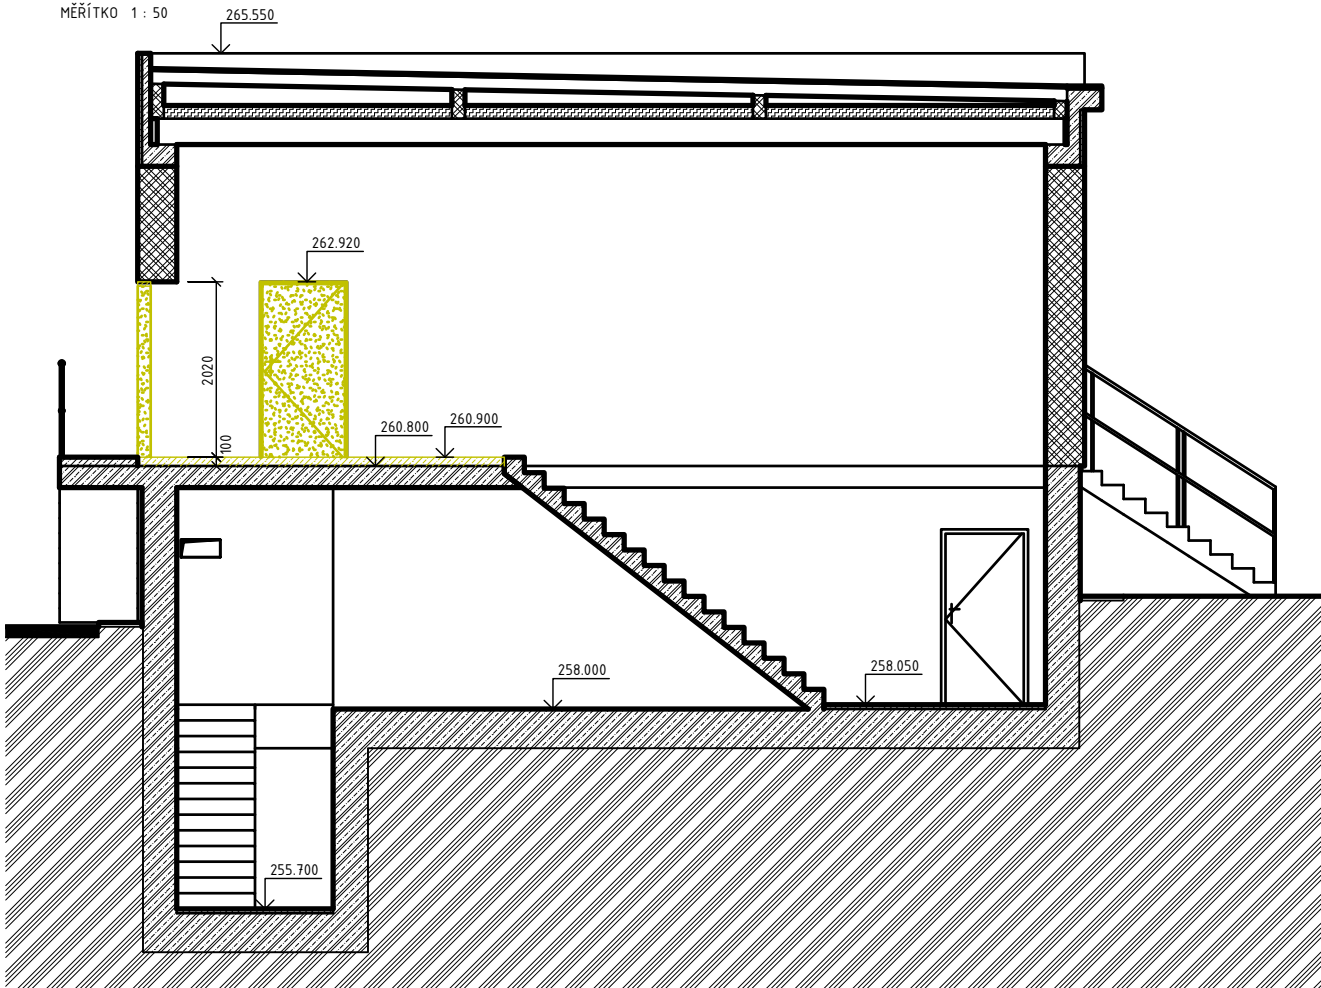

VÝŠKOVÝ SYSTÉM: BpV

SOUŘADNÝ SYSTÉM: S-JTSK

6			
5			
4			
3			
2			
1			
REVIZE	POPIS	DATUM	SCHVÁLIL

Sweco Hydroprojekt a.s. Ústředí Praha Táborská 31, 140 16 Praha 4; praha@sweco.cz; www.sweco.cz				SWECO 	
VYPRACOVAL	Mach	HIP	Ing. Kubová, Ph.D.	T. KONTROLA	Ing. Sláma
PROJEKTANT	Ing. Wallenfels	ŘEDITEL DIVIZE	Ing. Hanák	DATUM	10/2023
OBJEDNATEL	Pražská vodohospodářská společnost a.s.			OKRES	Praha - Kbely
AKCE: Rekonstrukce ČOV Kbely - aktualizace DPS č. akce: 1/3/L22/00				ČÍSLO ZAKÁZKY	11 2160 04 01
				STUPEŇ	DPS
				FORMÁT	8 A4
				MĚŘÍTKO	1:50
				ARCHIVNÍ ČÍSLO	006184/23/1
				ČÁST STAVBY	Trafostanice
PŘÍLOHA: Řezy - demolice				ČÍSLO PŘÍLOHY	D.1.1.34.3
					b 1

Tato dokumentace včetně všech příloh (s výjimkou dat poskytnutých objednatelem) je duševním vlastnictvím akciové společnosti Sweco Hydroprojekt a.s. Objednatel této dokumentace je oprávněn ji využít k účelům vyplývajícím z uzavřené smlouvy bez jakéhokoli omezení. Jiné osoby (jak fyzické, tak právnické) nejsou bez předchozího výslovného souhlasu objednatele oprávněny tuto dokumentaci ani její části jakkoli využívat, kopírovat (ani jiným způsobem rozmnožovat) nebo zřizovat další osobám. Poznámka: Podpisy zpracovatelů jsou připojeny pouze k výškovému číslu 01 nebo originálu přílohy (matrici).