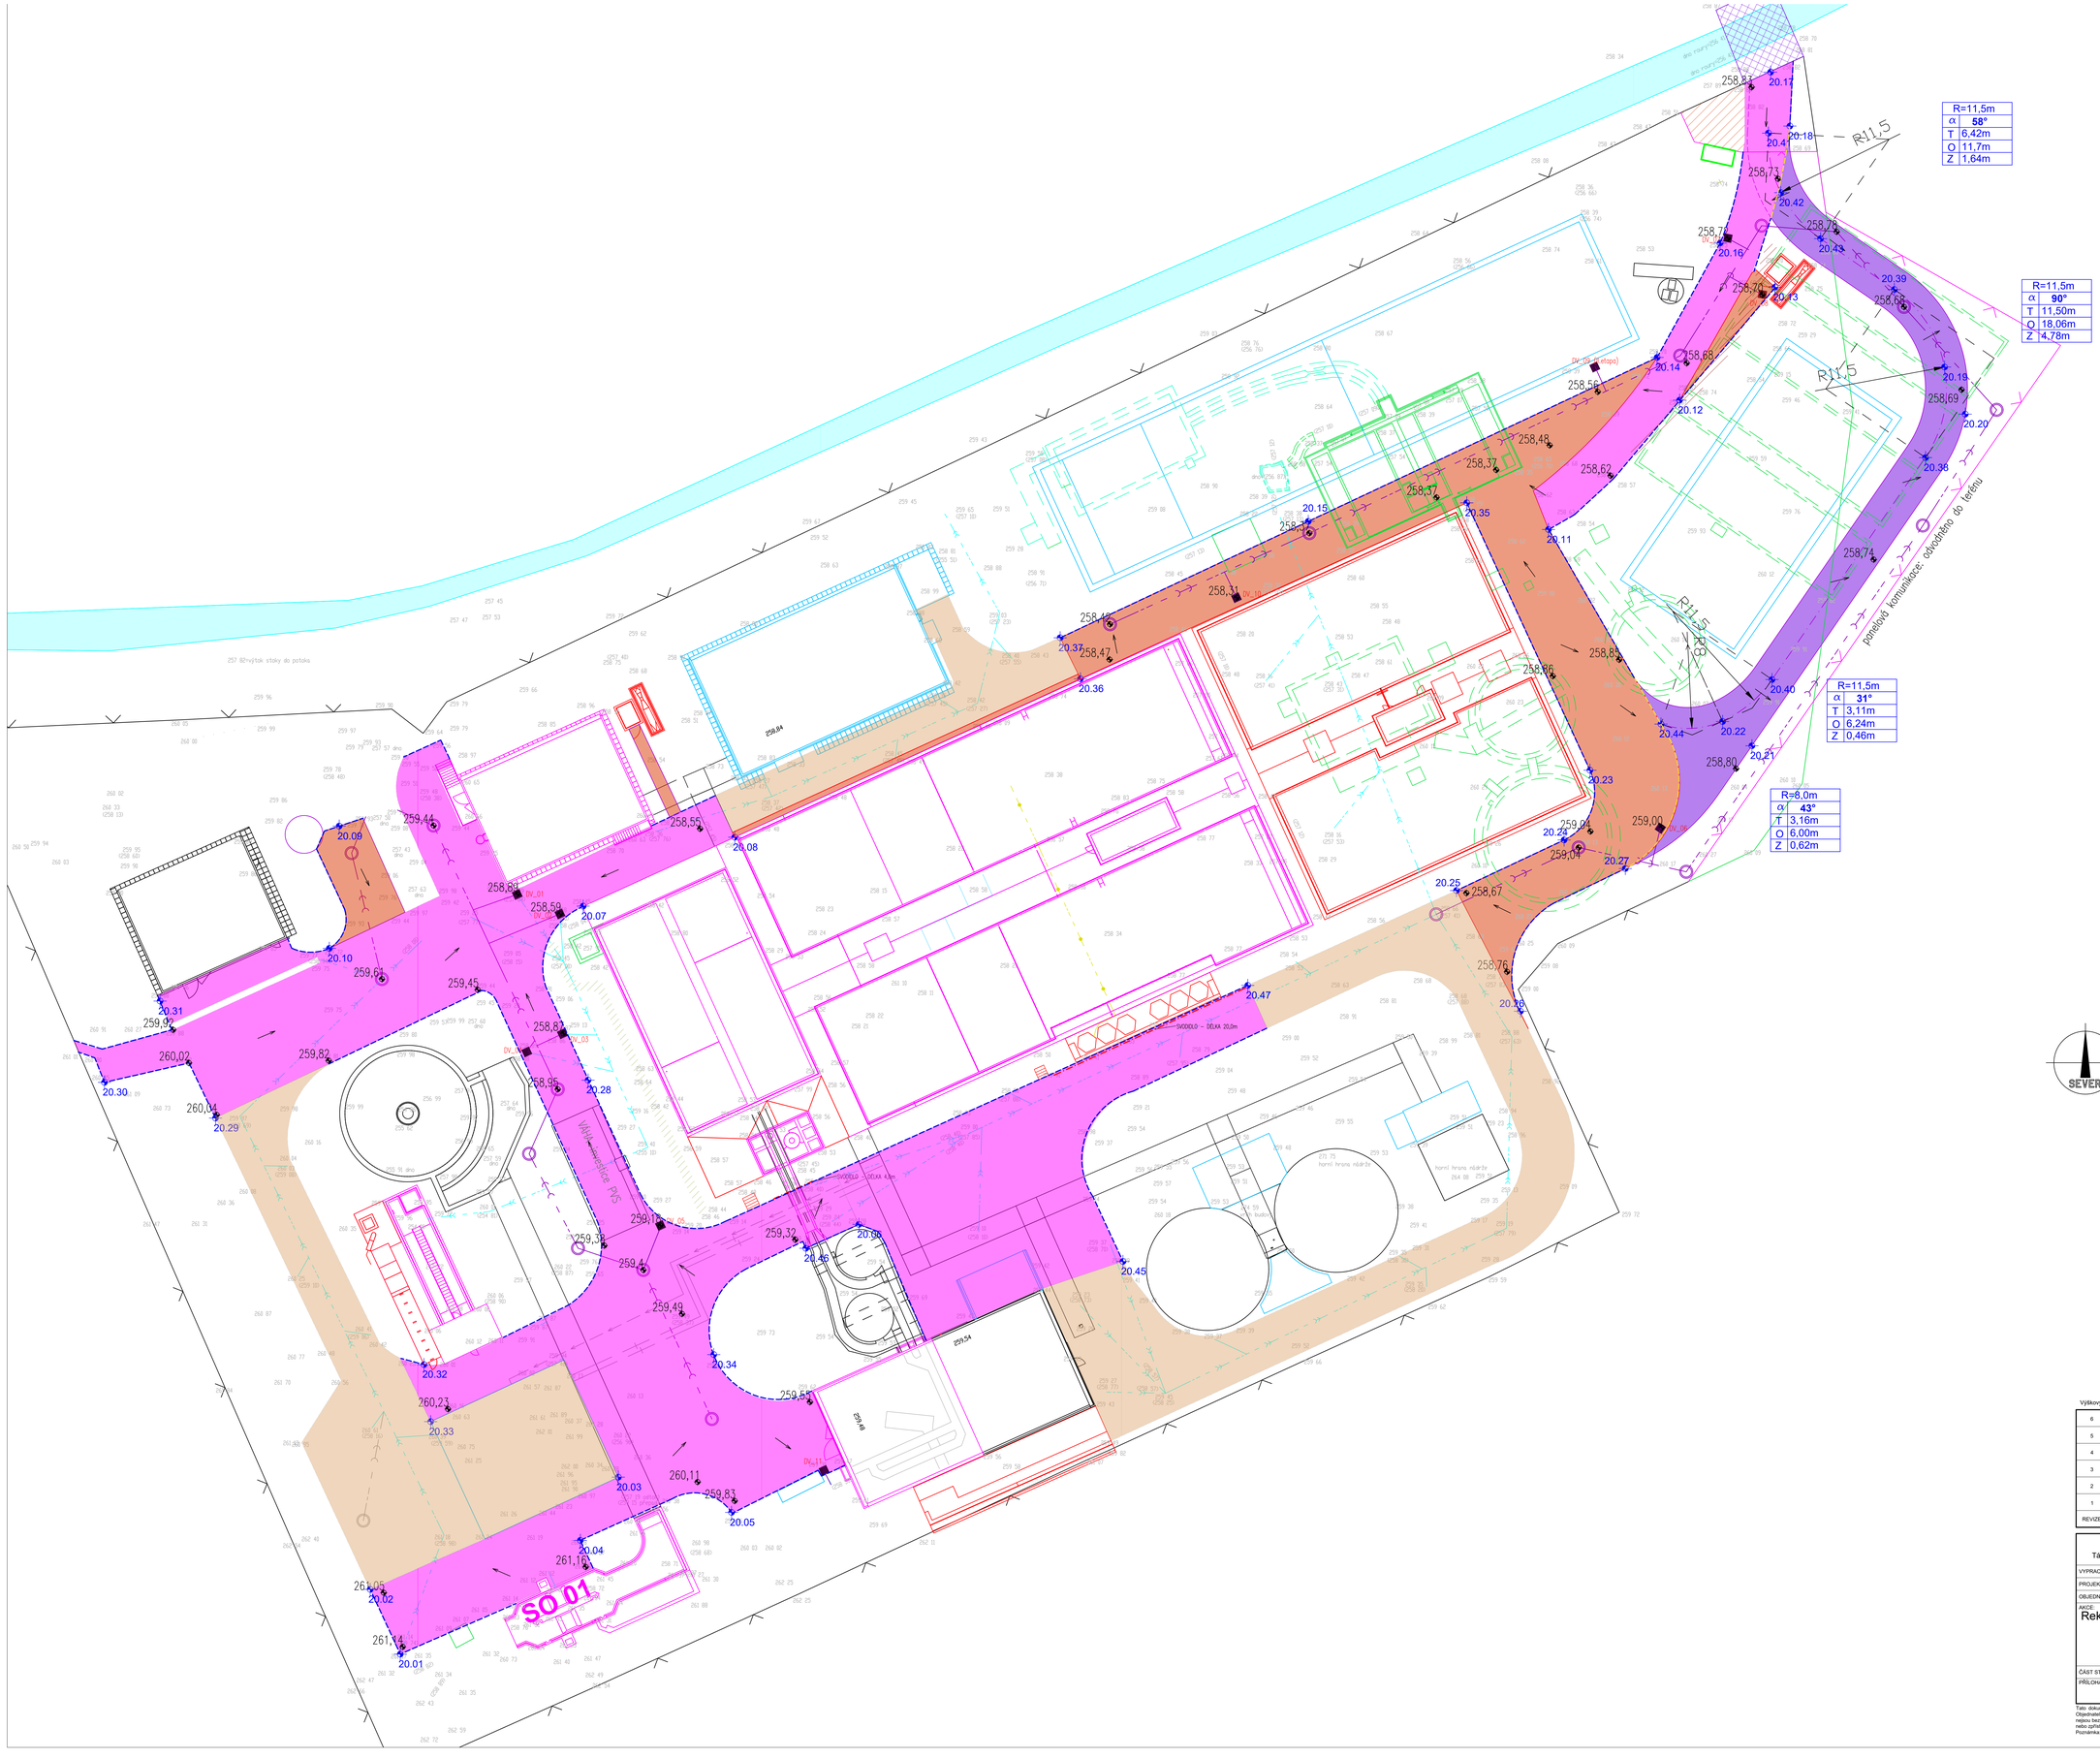

OZNAČENÍ	Poloha X	Poloha Y
20.01	-731869.85	-1039451.50
20.02	-731872.72	-1039445.34
20.03	-731849.09	-1039434.65
20.04	-731852.70	-1039440.66
20.05	-731838.30	-1039438.00
20.06	-731826.17	-1039410.57
20.07	-731852.43	-1039380.25
20.08	-731837.99	-1039373.68
20.09	-731875.67	-1039372.63
20.10	-731876.61	-1039384.27
20.11	-731760.49	-1039344.38
20.12	-731748.00	-1039332.05
20.13	-731738.92	-1039321.29
20.14	-731750.15	-1039327.98
20.15	-731783.36	-1039343.60
20.16	-731744.14	-1039317.08
20.17	-731739.33	-1039300.80
20.18	-731737.50	-1039305.94
20.19	-731722.77	-1039328.89
20.20	-731720.79	-1039333.38
20.21	-731741.11	-1039364.97
20.22	-731743.91	-1039362.66
20.23	-731756.54	-1039367.30
20.24	-731759.00	-1039373.94
20.25	-731769.25	-1039378.76
20.26	-731763.16	-1039390.26
20.27	-731753.17	-1039376.66
20.28	-731851.96	-1039396.82
20.29	-731887.45	-1039400.44
20.30	-731898.03	-1039397.04
20.31	-731892.73	-1039389.29
20.32	-731867.59	-1039423.92
20.33	-731866.96	-1039429.36
20.34	-731840.00	-1039422.97
20.35	-731768.27	-1039341.83
20.36	-731805.06	-1039358.59
20.37	-731807.00	-1039354.68
20.38	-731724.58	-1039337.52
20.39	-731727.55	-1039321.51
20.40	-731739.19	-1039358.66
20.41	-731739.54	-1039306.61
20.42	-731738.36	-1039312.28
20.43	-731734.58	-1039316.67
20.44	-731749.77	-1039362.91
20.45	-731801.02	-1039414.10
20.46	-731831.22	-1039412.84
20.47	-731789.13	-1039387.69

LEGENDA:

- STÁVAJÍCÍ OBJEKTY
- NOVÉ OBJEKTY
- REKONSTRUOVANÉ OBJEKTY
- 2. ETAPA VÝSTAVBY
- DEMOLOVANÉ/RUŠENÉ OBJEKTY
- DEMOLOVANÉ/RUŠENÉ OBJEKTY - 2.etapa

LEGENDA STÁVAJÍCÍCH INŽENÝRSKÝCH SÍTÍ

- KANALIZACE DEŠŤOVÁ

LEGENDA KOMUNIKACÍ

- SO20 REKONSTRUKCE STÁVAJÍCÍ KOMUNIKACE
- STÁVAJÍCÍ KOMUNIKACE BEZE ZMĚNY V 1.ETAPĚ
- SO20 NOVÁ DOČASNÁ PANELOVÁ KOMUNIKACE
- SO20 NOVÁ KOMUNIKACE
- KOMUNIKACE PŘED TRAFO STANICÍ - SOUČÁSTÍ JINÉHO PROJEKTU
- NOVÁ DEŠŤOVÁ VPUSŤ
- PROVIZORNÍ PŘEMOSTĚNÍ MOSTKU (špatný technický stav, viz. E.12)
- OBRUBNÍK
- OBRUBNÍK (PO ZRUŠENÍ PANELOVÉ CESTY)

Výškový systém Balt p.v. Souřadný systém S-JTSK

REVIZE	POPIS	DATUM	SCHVÁLIL
6			
5			
4			
3			
2			
1			

Sweco Hydroprojekt a.s. Ústředí Praha
Táborská 31, 140 16 Praha 4; praha@sweco.cz; www.sweco.cz

SWECO

VYPRACOVAL	Ing. Lexová	HIP	Ing. Kubová, Ph.D.	T. KONTROLA	
PROJEKTANT		ŘEDITEL DIVIZE	Ing. Hanák	DATUM	10/2023
OBJEDNATEL	Pražská vodohospodářská společnost a.s.			OKRES	Praha - Kbely
AKCE:	Rekonstrukce ČOV Kbely - aktualizace DPS č. akce: 1/3/L22/00			ČÍSLO ZAKÁZKY	11 2160 04 01
				STUPEŇ	DPS
				FORMÁT	18 A4
				MĚŘÍTKO	1:200
				ARCHIVNÍ ČÍSLO	006142/23/1
ČÁST STAVBY	Komunikace a zpevněné plochy			SO/PS	SO 20
PŘÍLOHA:	Situace SO20			ČÍSLO PŘÍLOHY	D.1.1.20.2

Tato dokumentace včetně všech příloh (s výjimkou dat poskytnutých objednatelem) je duševním vlastnictvím akciové společnosti Sweco Hydroprojekt a.s. Objednatel této dokumentace je oprávněn ji využít k účelům vyplývajícím z uzavřené smlouvy bez jakéhokoliv omezení. Jiné osoby (ať fyzické, tak právnické) nejsou bez předchozího výslovného souhlasu objednatele oprávněny tuto dokumentaci ani její část jakkoli využívat, kopírovat (ani jiným způsobem rozmnožovat) nebo zpřístupnit dalším osobám.
Poznámka: Podpisy zpracovatelů jsou připojeny pouze k výtisku čísla 01 nebo originálu přílohy (matrice).