


Půdorys 2.PP 1 : 200

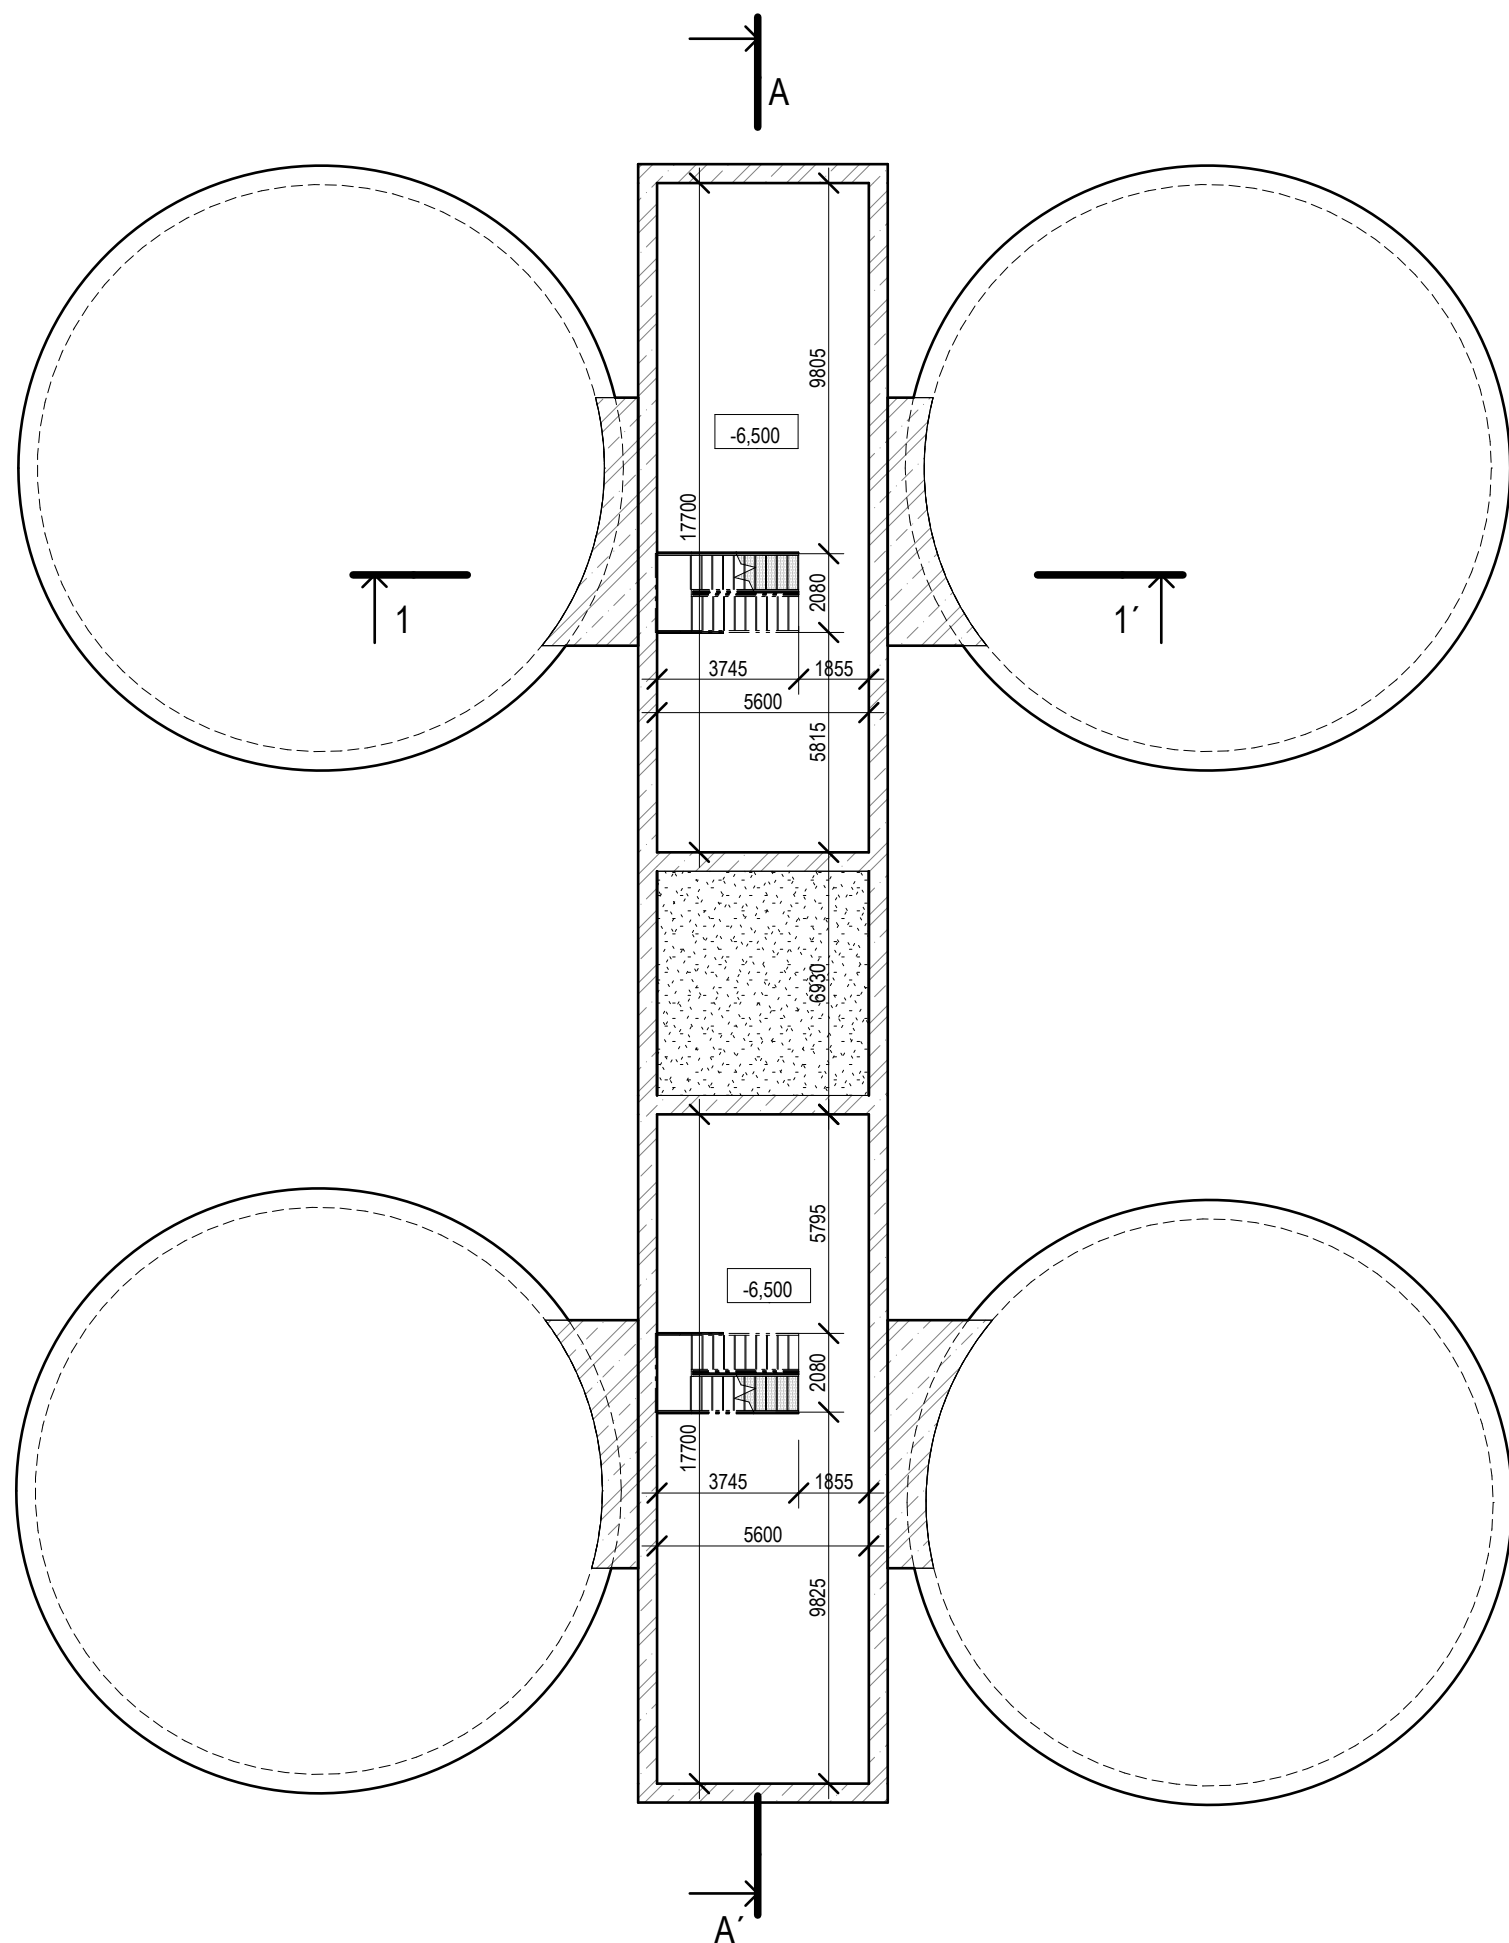

Sokolovská 16/45A, 196 00 Praha 8 - Karlín
tel. +420 221 873 111
www.d-plus.cz
d-plus@d-plus.cz

Hlavní inženýr projektu: Ing. Jindřich SLÁMA, Ph.D.	Zodp. projektant: Ing. Karolína BORSKÁ	Vypracoval Ing. Radek VOJTA	
MÚ (OÚ): Praha 6	Kraj: Hl. m. Praha	Datum:	12/2022
Investor: Pražská vodohospodářská společnost a.s., Evropská 866/67, 160 00, Praha 6		Stupeň:	Studie
Zakázka: Modernizace kalového a energetického hospodářství ÚČOV D.1 DOKUMENTACE STAVEBNÍCH A INŽENÝRSKÝCH OBJEKT Ů		Číslo zakázky:	4713/2022
		Měřítko:	1 : 200
		Počet formátů A4:	2
Obsah: S0 01 - Bourací práce MANIPULAČNÍ NÁDRŽE - PŮDORYS 2.PP		Číslo přílohy: 10.1.11	Revize: <div>Č. kopie:</div>