



Půdorys 1.PP 1 : 100

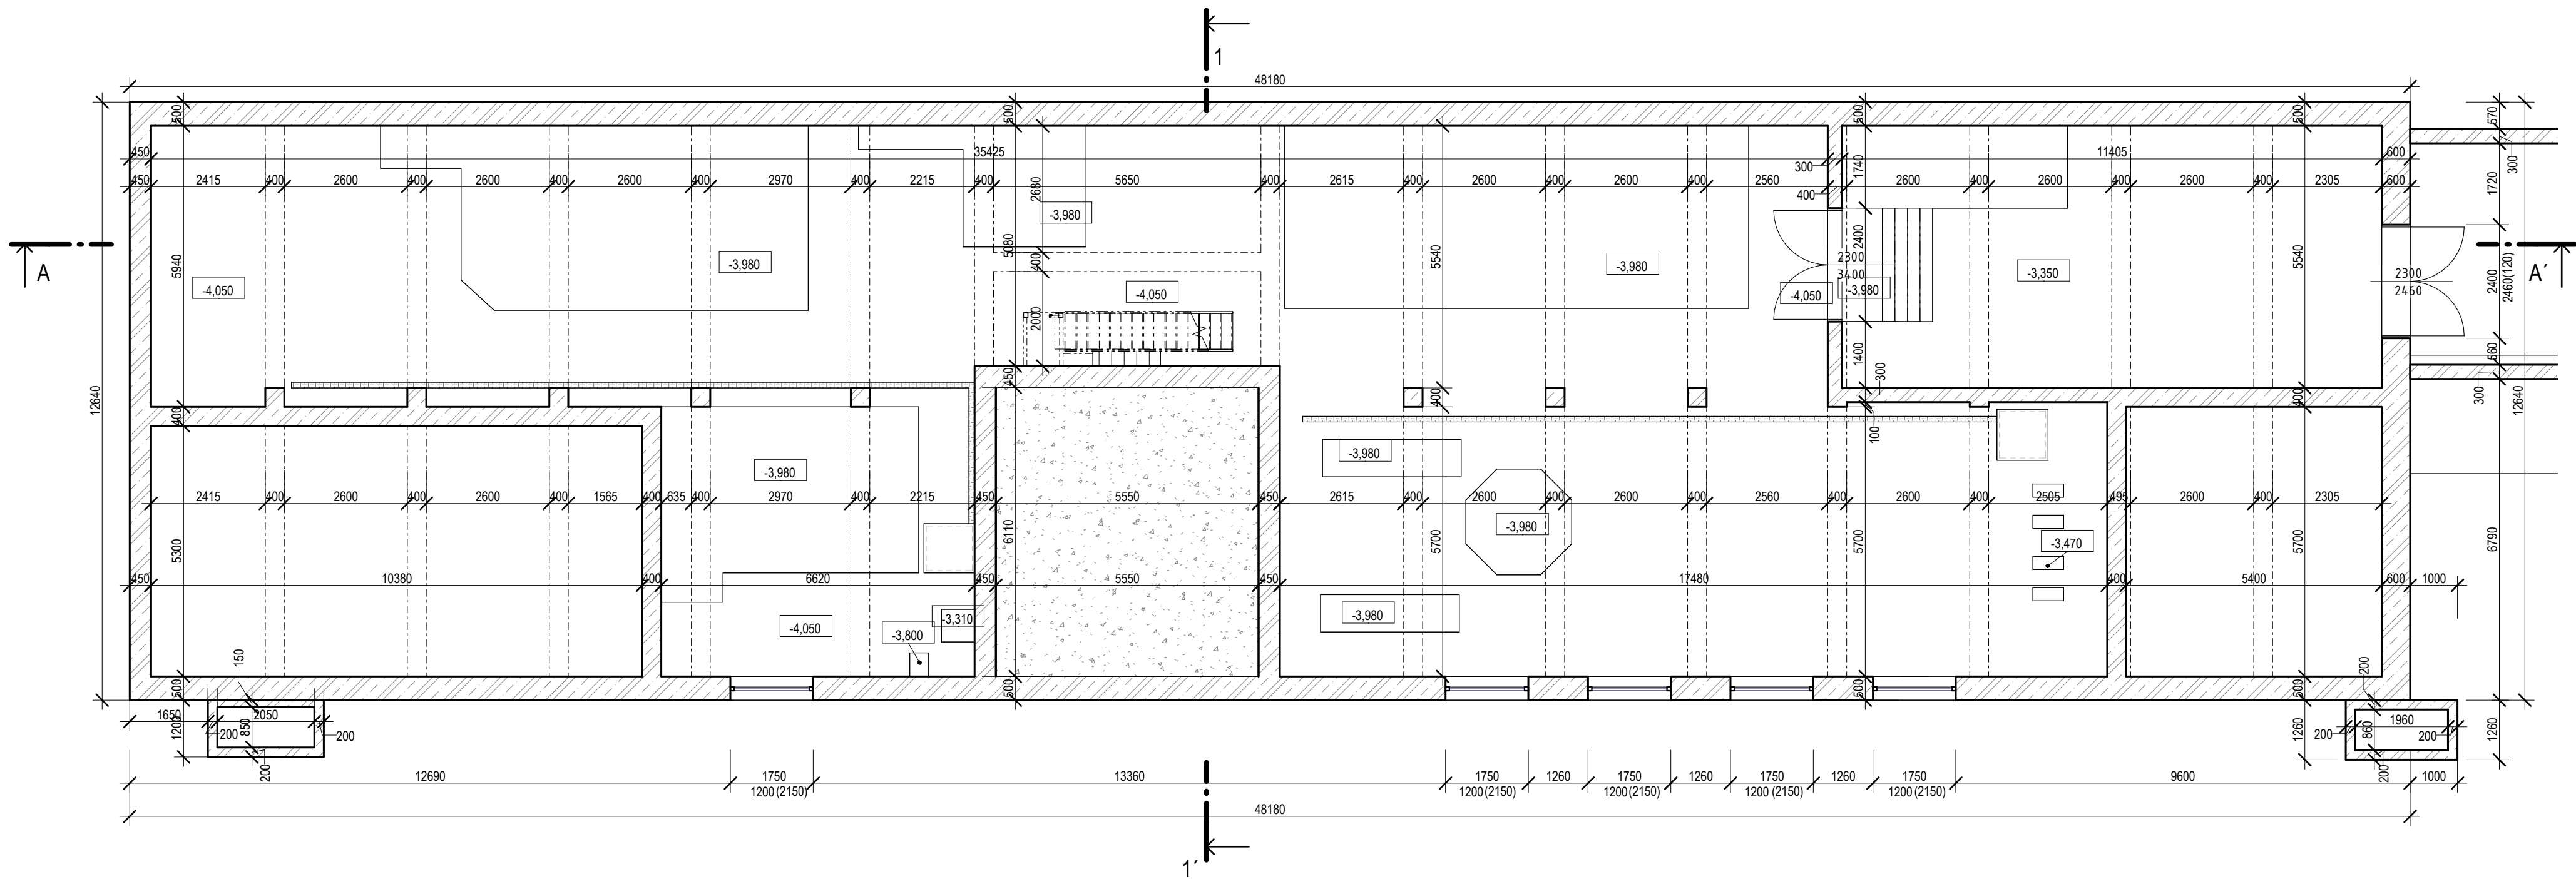



PROJEKTOVÁ A INŽENÝRSKÁ A.S.

Sokolovská 16/45A, 196 00 Praha 8 - Karlín
tel. +420 221 873 111

www.d-plus.cz
d-plus@d-plus.cz

12.03.2023 10:20:29

Hlavní inženýr projektu: Ing. Jindřich SLÁMA, Ph.D.		Zodp. projektant: Ing. Karolína BORSKÁ		Vypracoval Ing. Radek VOJTA	
MÚ (OÚ): Praha 6		Kraj: Hl. m. Praha		Datum:	12/2022
Investor: Pražská vodohospodářská společnost a.s., Evropská 866/67, 160 00, Praha 6		Stupeň:		Studie	
Zakázka: Modernizace kalového a energetického hospodářství ÚČOV D.1 DOKUMENTACE STAVEBNÍCH A INŽENÝRSKÝCH OBJEKT Ů		Číslo zakázky:		4713/2022	
		Měřítko:		1 : 100	
		Počet formátů A4:	4	Č. kopie:	
Obsah: S0 01 - Bourací práce ODSTŘEDIVKÁRNA - PŮDORYS 1.PP		Číslo přílohy: 10.1.24		Revize:	