





Řez A-A' 1 : 200

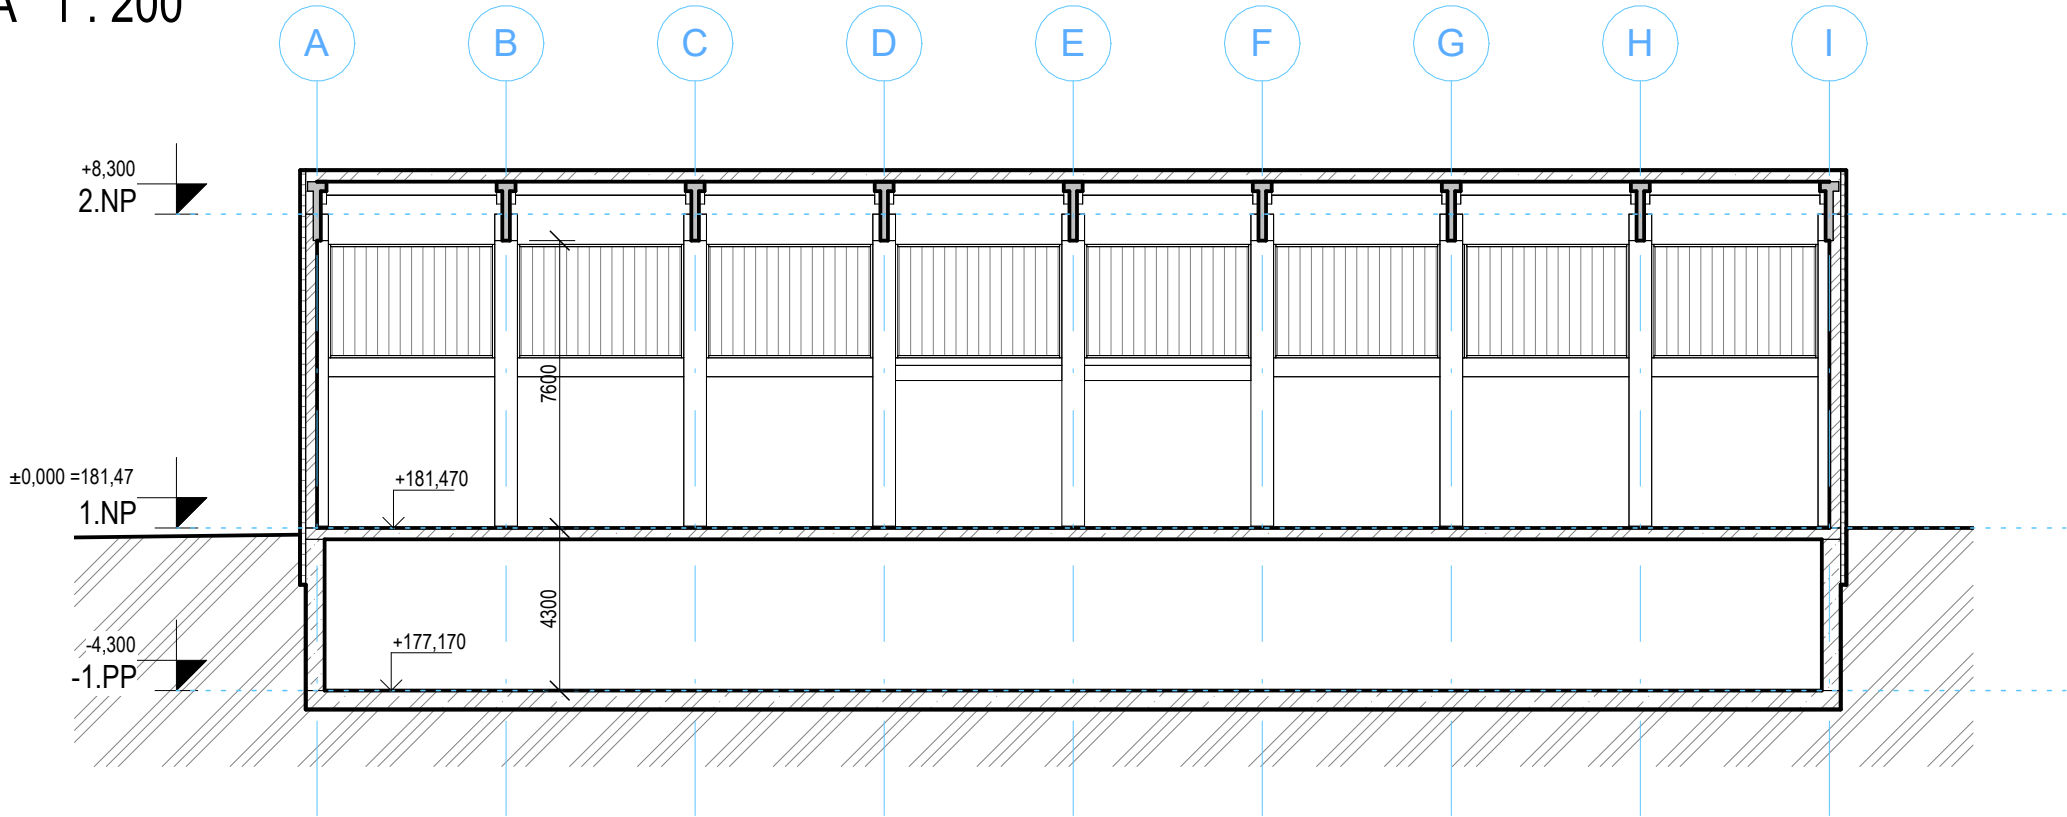

Řez B-B' 1 : 200

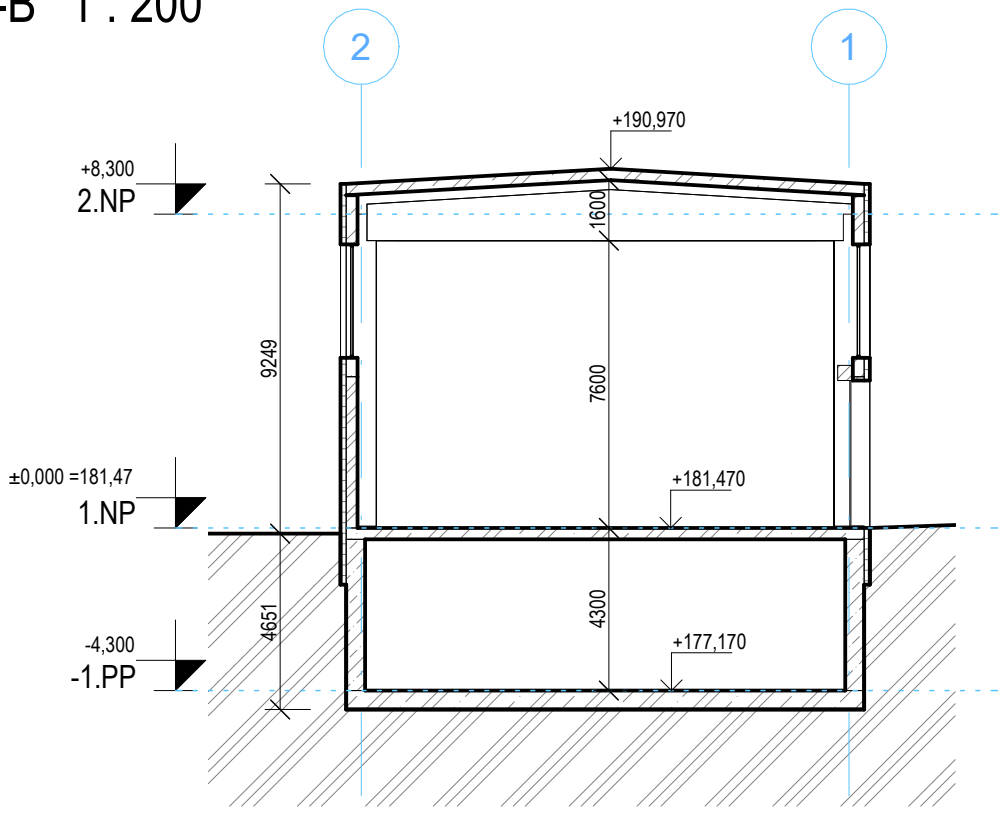

Půdorys 1 NP 1 : 200

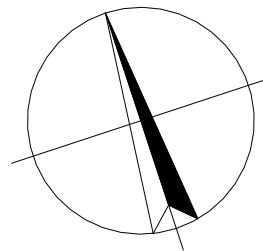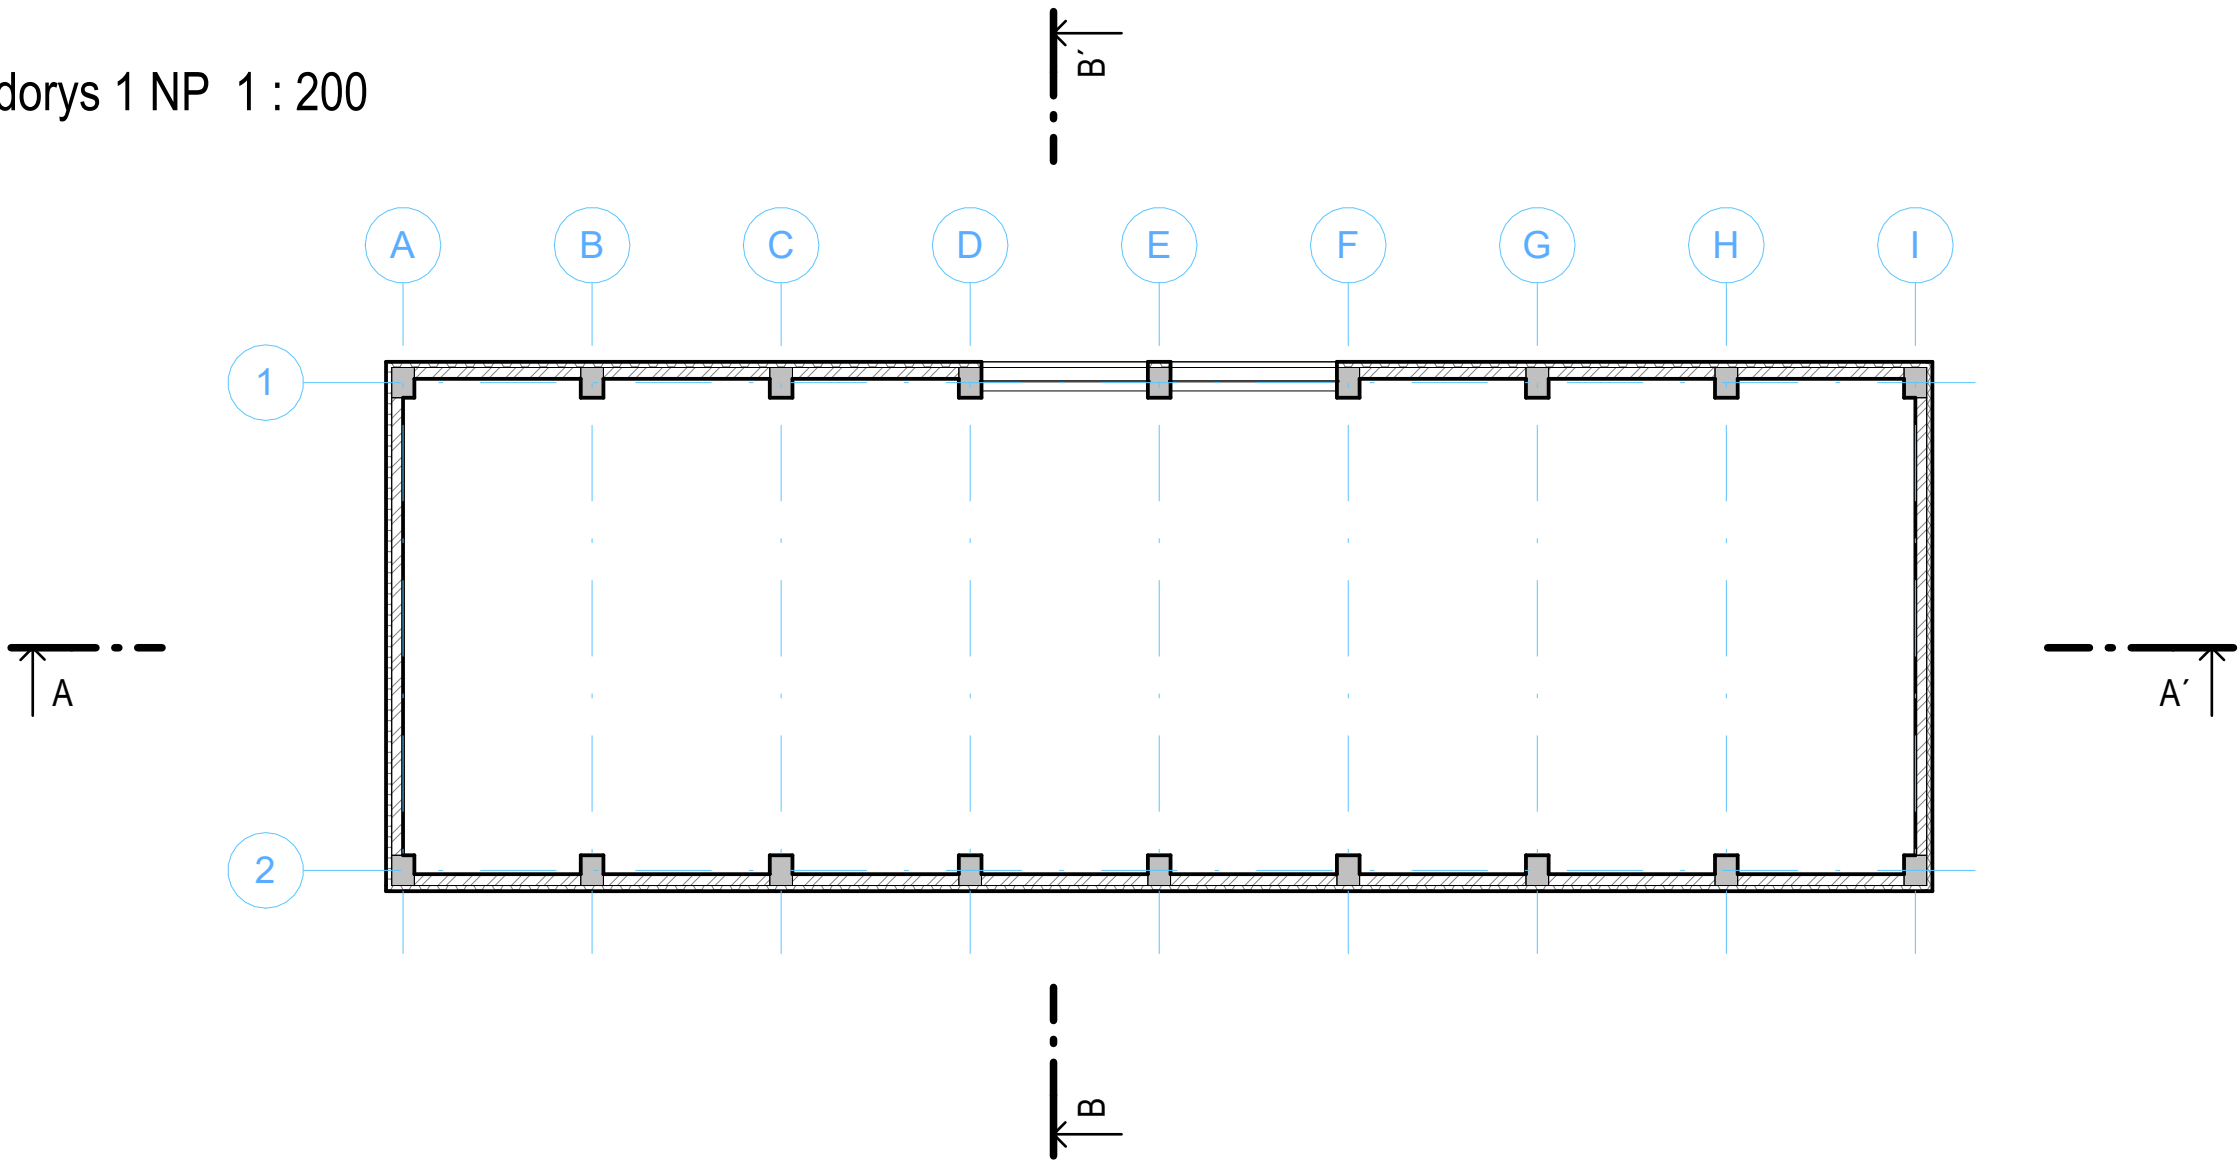

Index:	Datum:	Změny:	Vypracoval:

±0,000 = 181,470; Souřadnicový systém JTSK, výškový systém Bpv

d plus

PROJEKTOVÁ A INŽENÝRSKÁ A.S.

D-PLUS PROJEKTOVÁ A INŽENÝRSKÁ A.S.

Sokolovská 16/45A, 196 00 Praha 8 - Karlín

tel. +420 221 873 111, fax +420 221 873 247

www.d-plus.cz

d-plus@d-plus.cz

Hlavní inženýr projektu: Ing. Jindřich SLÁMA, Ph.D.		Zodp. projektant: Ing. Karolína BORSKÁ		Vypracoval: Ing. arch. Kateřina ZÍPKOVÁ		
MÚ (OÚ): Praha 6		Kraj: Hl. m. Praha		Datum:	12/2022	
Investor: Pražská vodohospodářská společnost a.s., Evropská 866/67, 160 00 Praha 6		Stupeň:		Studie		
<div>Zakázka:</div> <div>Modernizace kalového a energetického hospodářství ÚČOV</div> <div>D.1 DOKUMENTACE STAVEBNÍCH A INŽENÝRSKÝCH OBJEKT Ů</div> <div>D.1.1 ARCHITEKTONICKO-STAVEBNÍ ŘEŠENÍ</div>				Číslo zakázky:	4713/2022	
				Měřítko:	1 : 200	
				Počet formátů A4:	3	Č. kopie:
				Obsah:	S017 OBJEKT POST-THP PŮDORYS A ŘEZY	
				Číslo přílohy:	Revize:	
				10.17.01		