
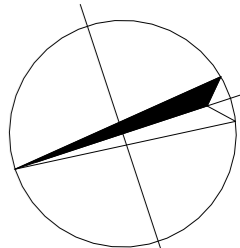


Pūdorys 1 NP 1 : 200

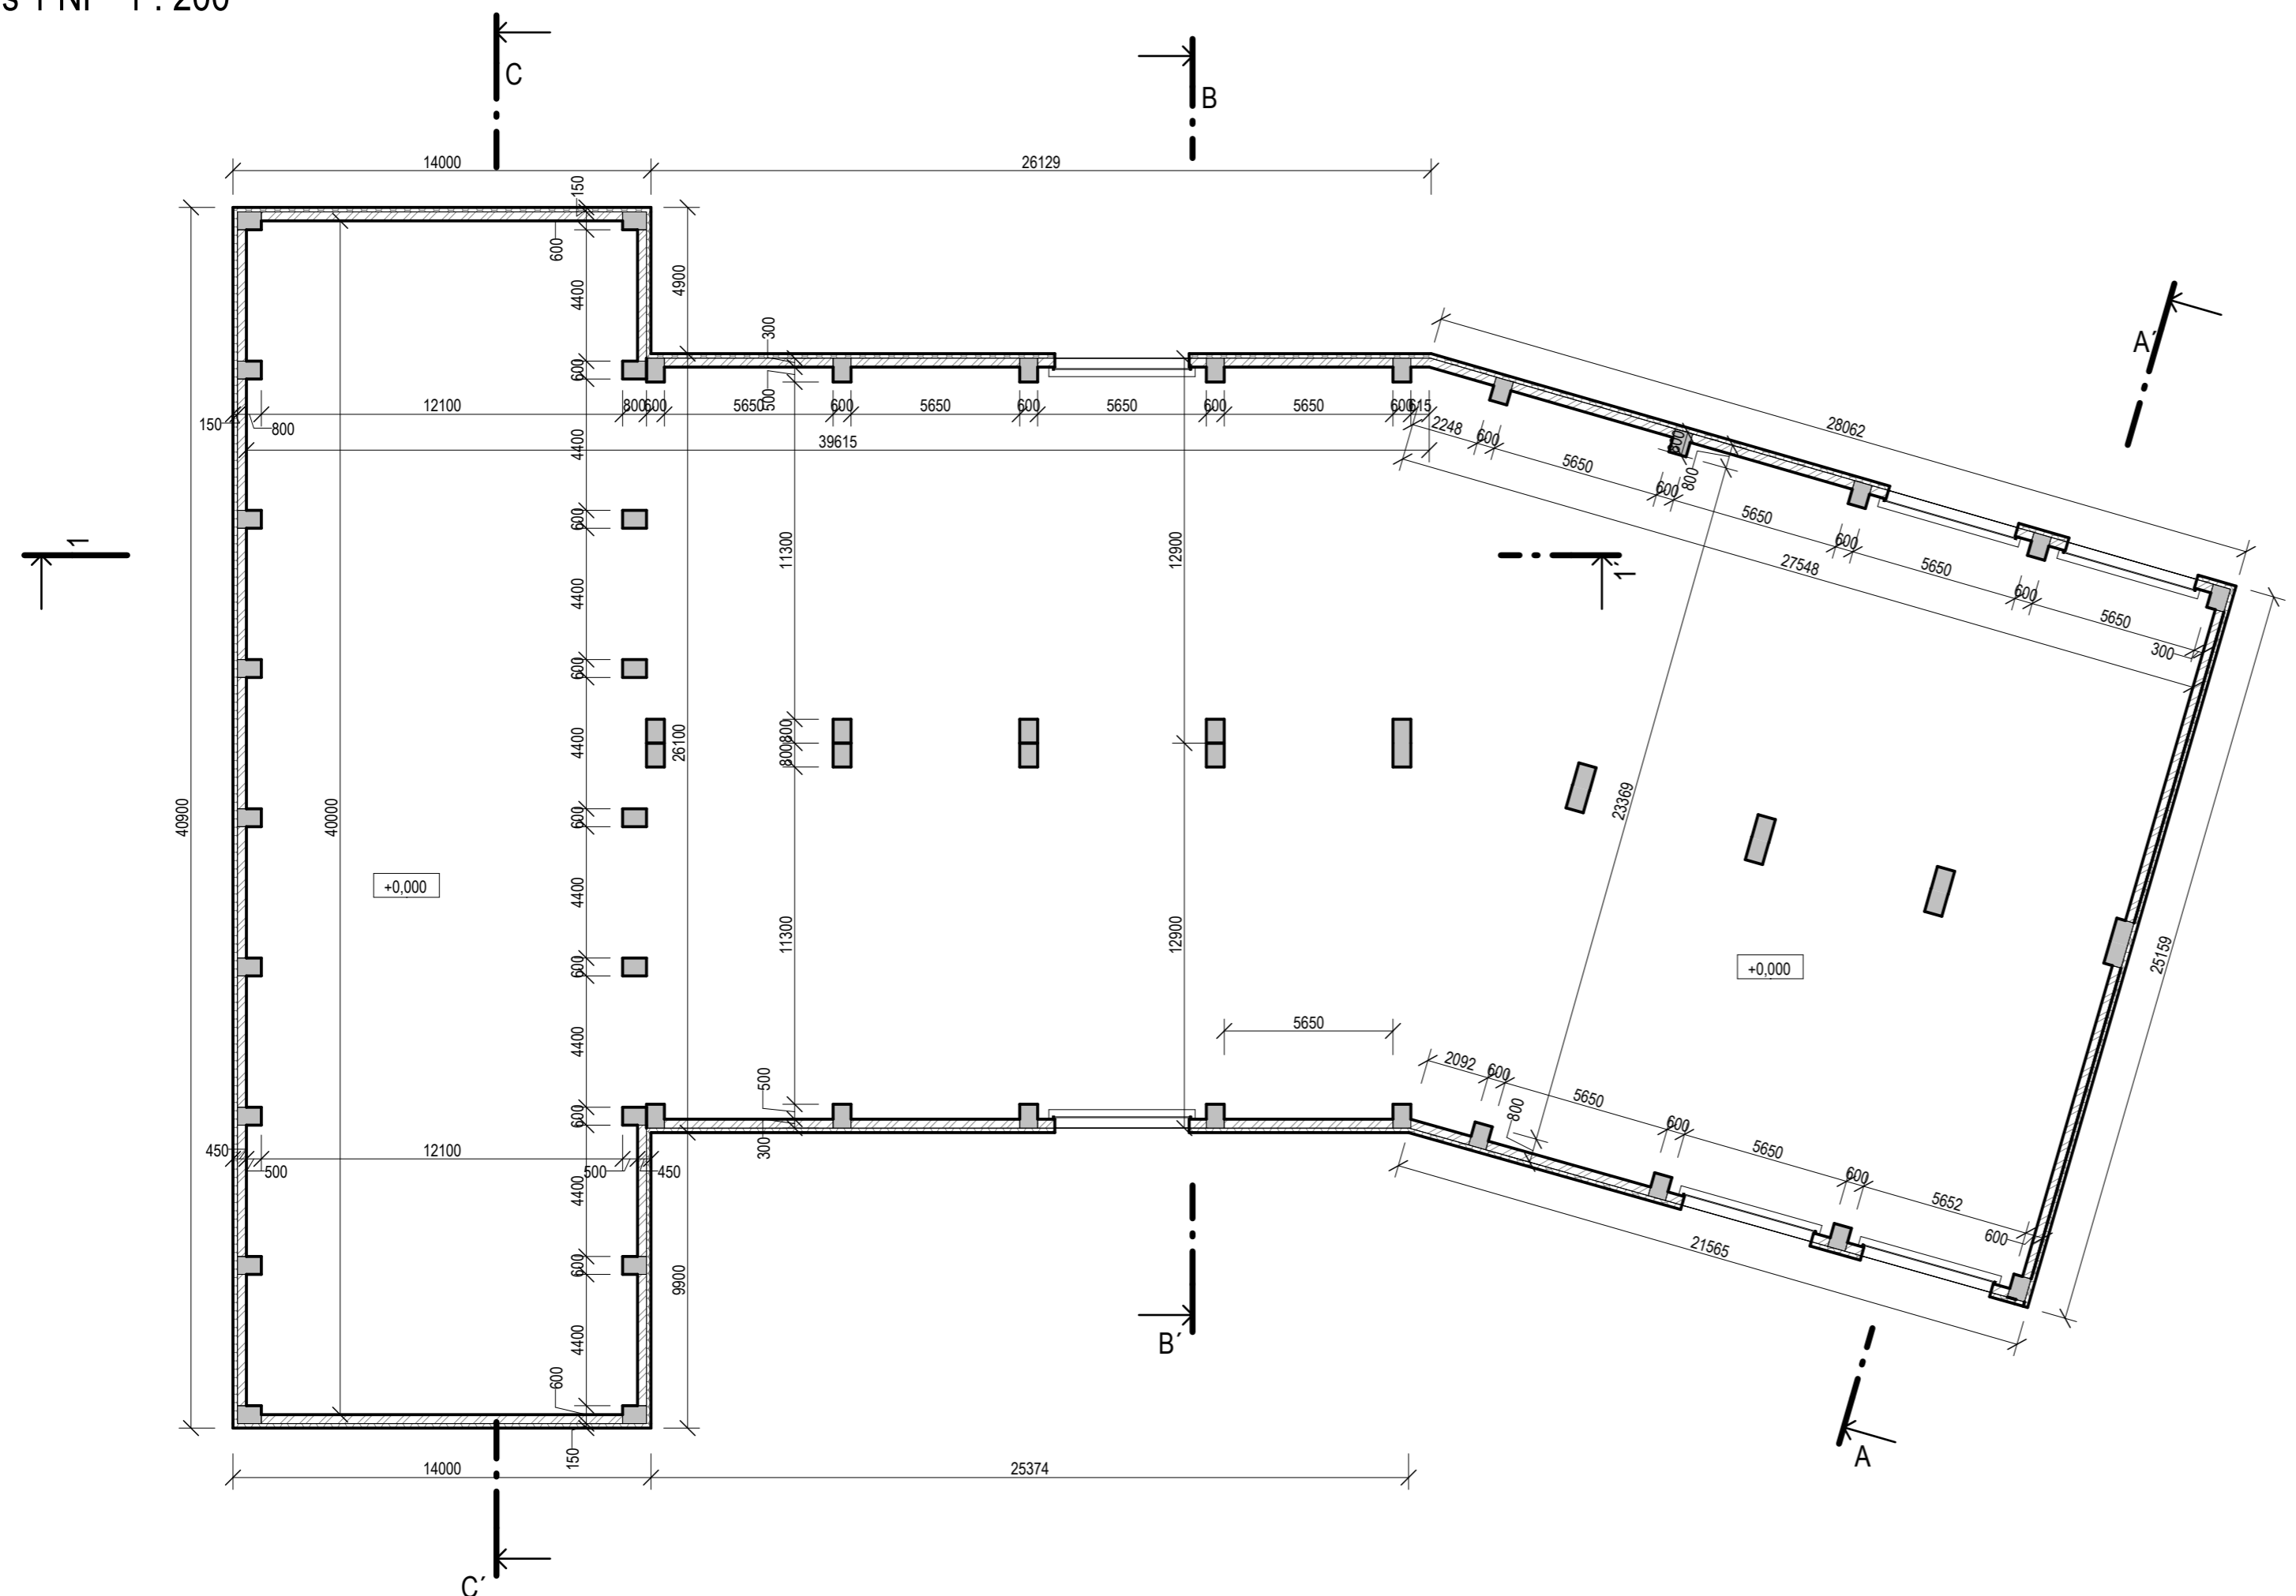

Index:	Datum:	Změny:	Vypracoval:

 $\pm 0,000 = 181,84$; Souřadnicový systém JTSK, výškový systém Bpv

 PROJEKTOVÁ A INŽENÝRSKÁ A.S.		<i>D-PLUS PROJEKTOVÁ A INŽENÝRSKÁ A.S.</i> <i>Sokolovská 16/45A, 196 00 Praha 8 - Karlín</i> <i>tel. +420 221 873 111, fax +420 221 873 247</i>		<i>www.d-plus.cz</i> <i>d-plus@d-plus.cz</i>		
Hlavní inženýr projektu: Ing. Jindřich SLÁMA, Ph.D.		Zodp. projektant: Ing. Karolína BORSKÁ		Vypracoval: Ing.arch Kateřina ZÍPKOVÁ		
MÚ (OÚ): Praha 6		Kraj: Hl. m. Praha		Datum:	12/2022	
Investor: Pražská vodohospodářská společnost a.s., Evropská 866/67, 160 00 Praha 6		Stupeň:		Studie		
Zakázka: Modernizace kalového a energetického hospodářství ÚČOV D.1 DOKUMENTACE STAVEBNÍCH A INŽENÝRSKÝCH OBJEKT Ů		Číslo zakázky:		4713/2022		
		Měřítko:		1 : 200		
		Počet formátů A4:		3	Č. kopie:	
		Číslo přílohy:		Revize:		
Obsah: SO10 OBJEKT STROJNÍHO ODVODNĚNÍ A NAKLÁDÁNÍ OSK PŮDORYS 1.NP		10.10.01				