




Půdorys 1 NP 1 : 200

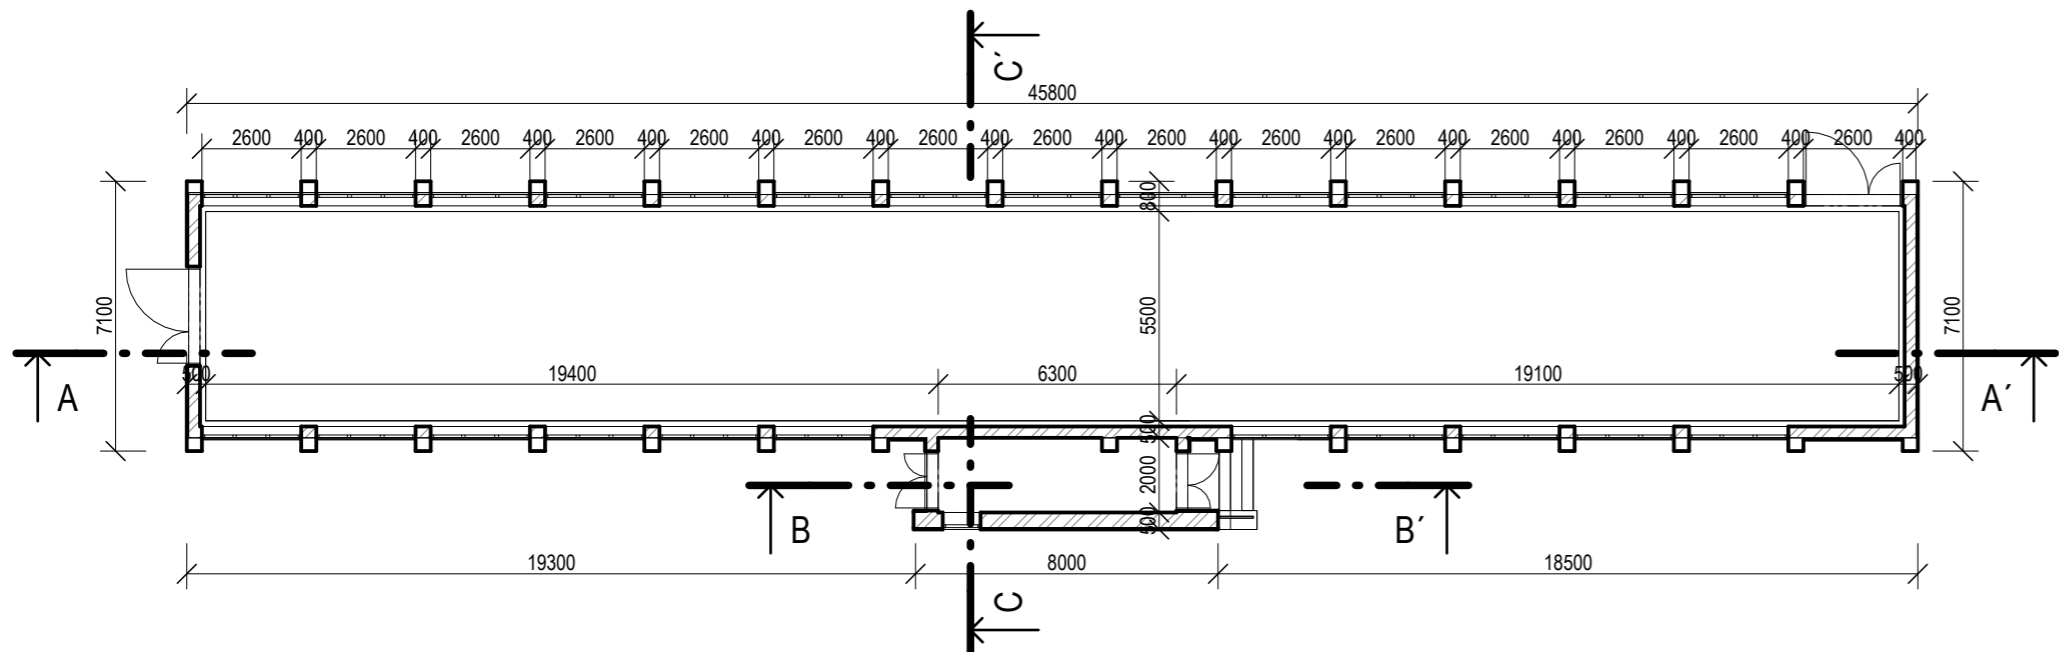


Řez A 1 : 200

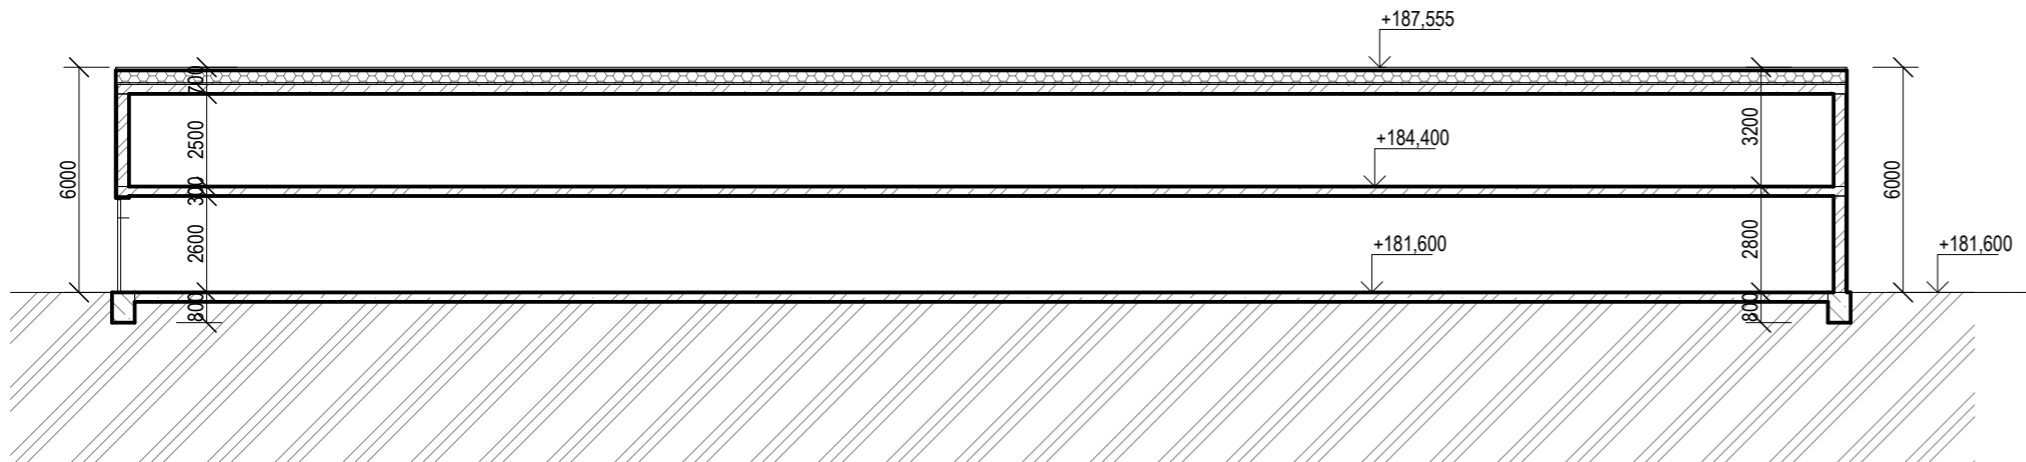

Řez B 1 : 200

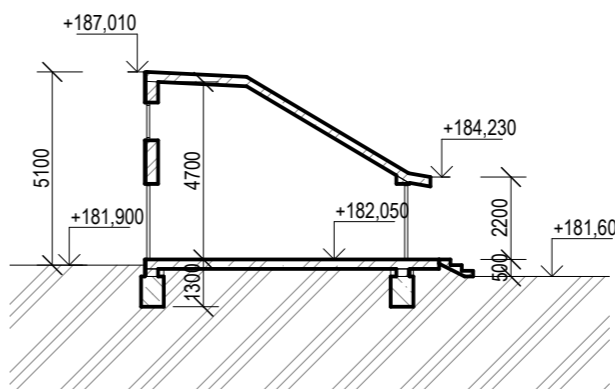

Řez C 1 : 200

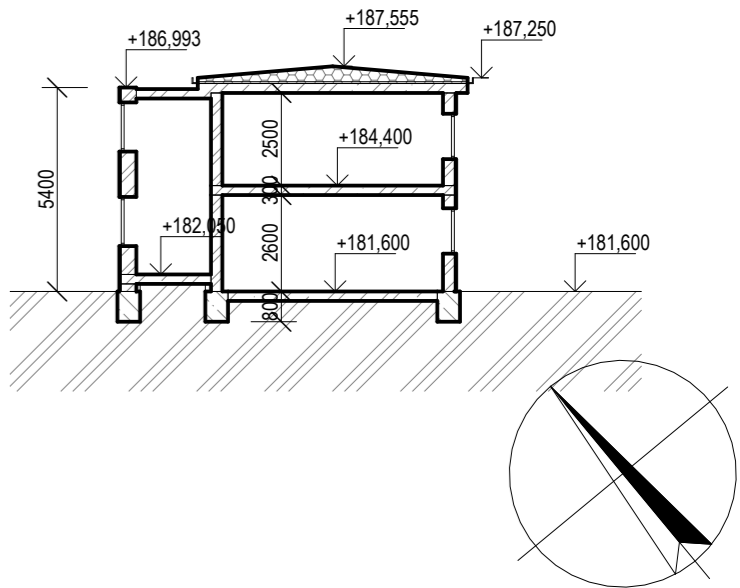

Index:	Datum:	Změny:	Vypracoval:

±0,000 = 181,60; Souřadnicový systém JTSK, výškový systém Bpv

d plus

PROJEKTOVÁ A INŽENÝRSKÁ A.S.

D-PLUS PROJEKTOVÁ A INŽENÝRSKÁ A.S.

Sokolovská 16/45A, 196 00 Praha 8 - Karlín

tel. +420 221 873 111, fax +420 221 873 247

www.d-plus.cz

d-plus@d-plus.cz

Hlavní inženýr projektu: Ing. Jindřich SLÁMA, Ph.D.		Zodp. projektant: Ing. Karolina BORSKÁ		Vypracoval: Ing. Karolina BORSKÁ	
MÚ (OÚ): Praha 6		Kraj: Hl. m. Praha		Datum:	12/2022
Investor: Pražská vodohospodářská společnost a.s., Evropská 866/67, 160 00 Praha 6				Stupeň:	DSP
Zakázka: Modernizace kalového a energetického hospodářství ÚČOV D.1 DOKUMENTACE STAVEBNÍCH A INŽENÝRSKÝCH OBJEKT Ů D.1.1 ARCHITEKTONICKO-STAVEBNÍ ŘEŠENÍ				Číslo zakázky:	4713/2022
				Měřítko:	1 : 200
				Počet formátů A4:	3
Obsah: SO 11.4 OSTATNÍ BUDOVY A OBJEKTY - MISTROVNA PŮDORYS A ŘEZY				Číslo přílohy: 10.11.04	Revize: