


Pūdorys 1.PP 1 : 200

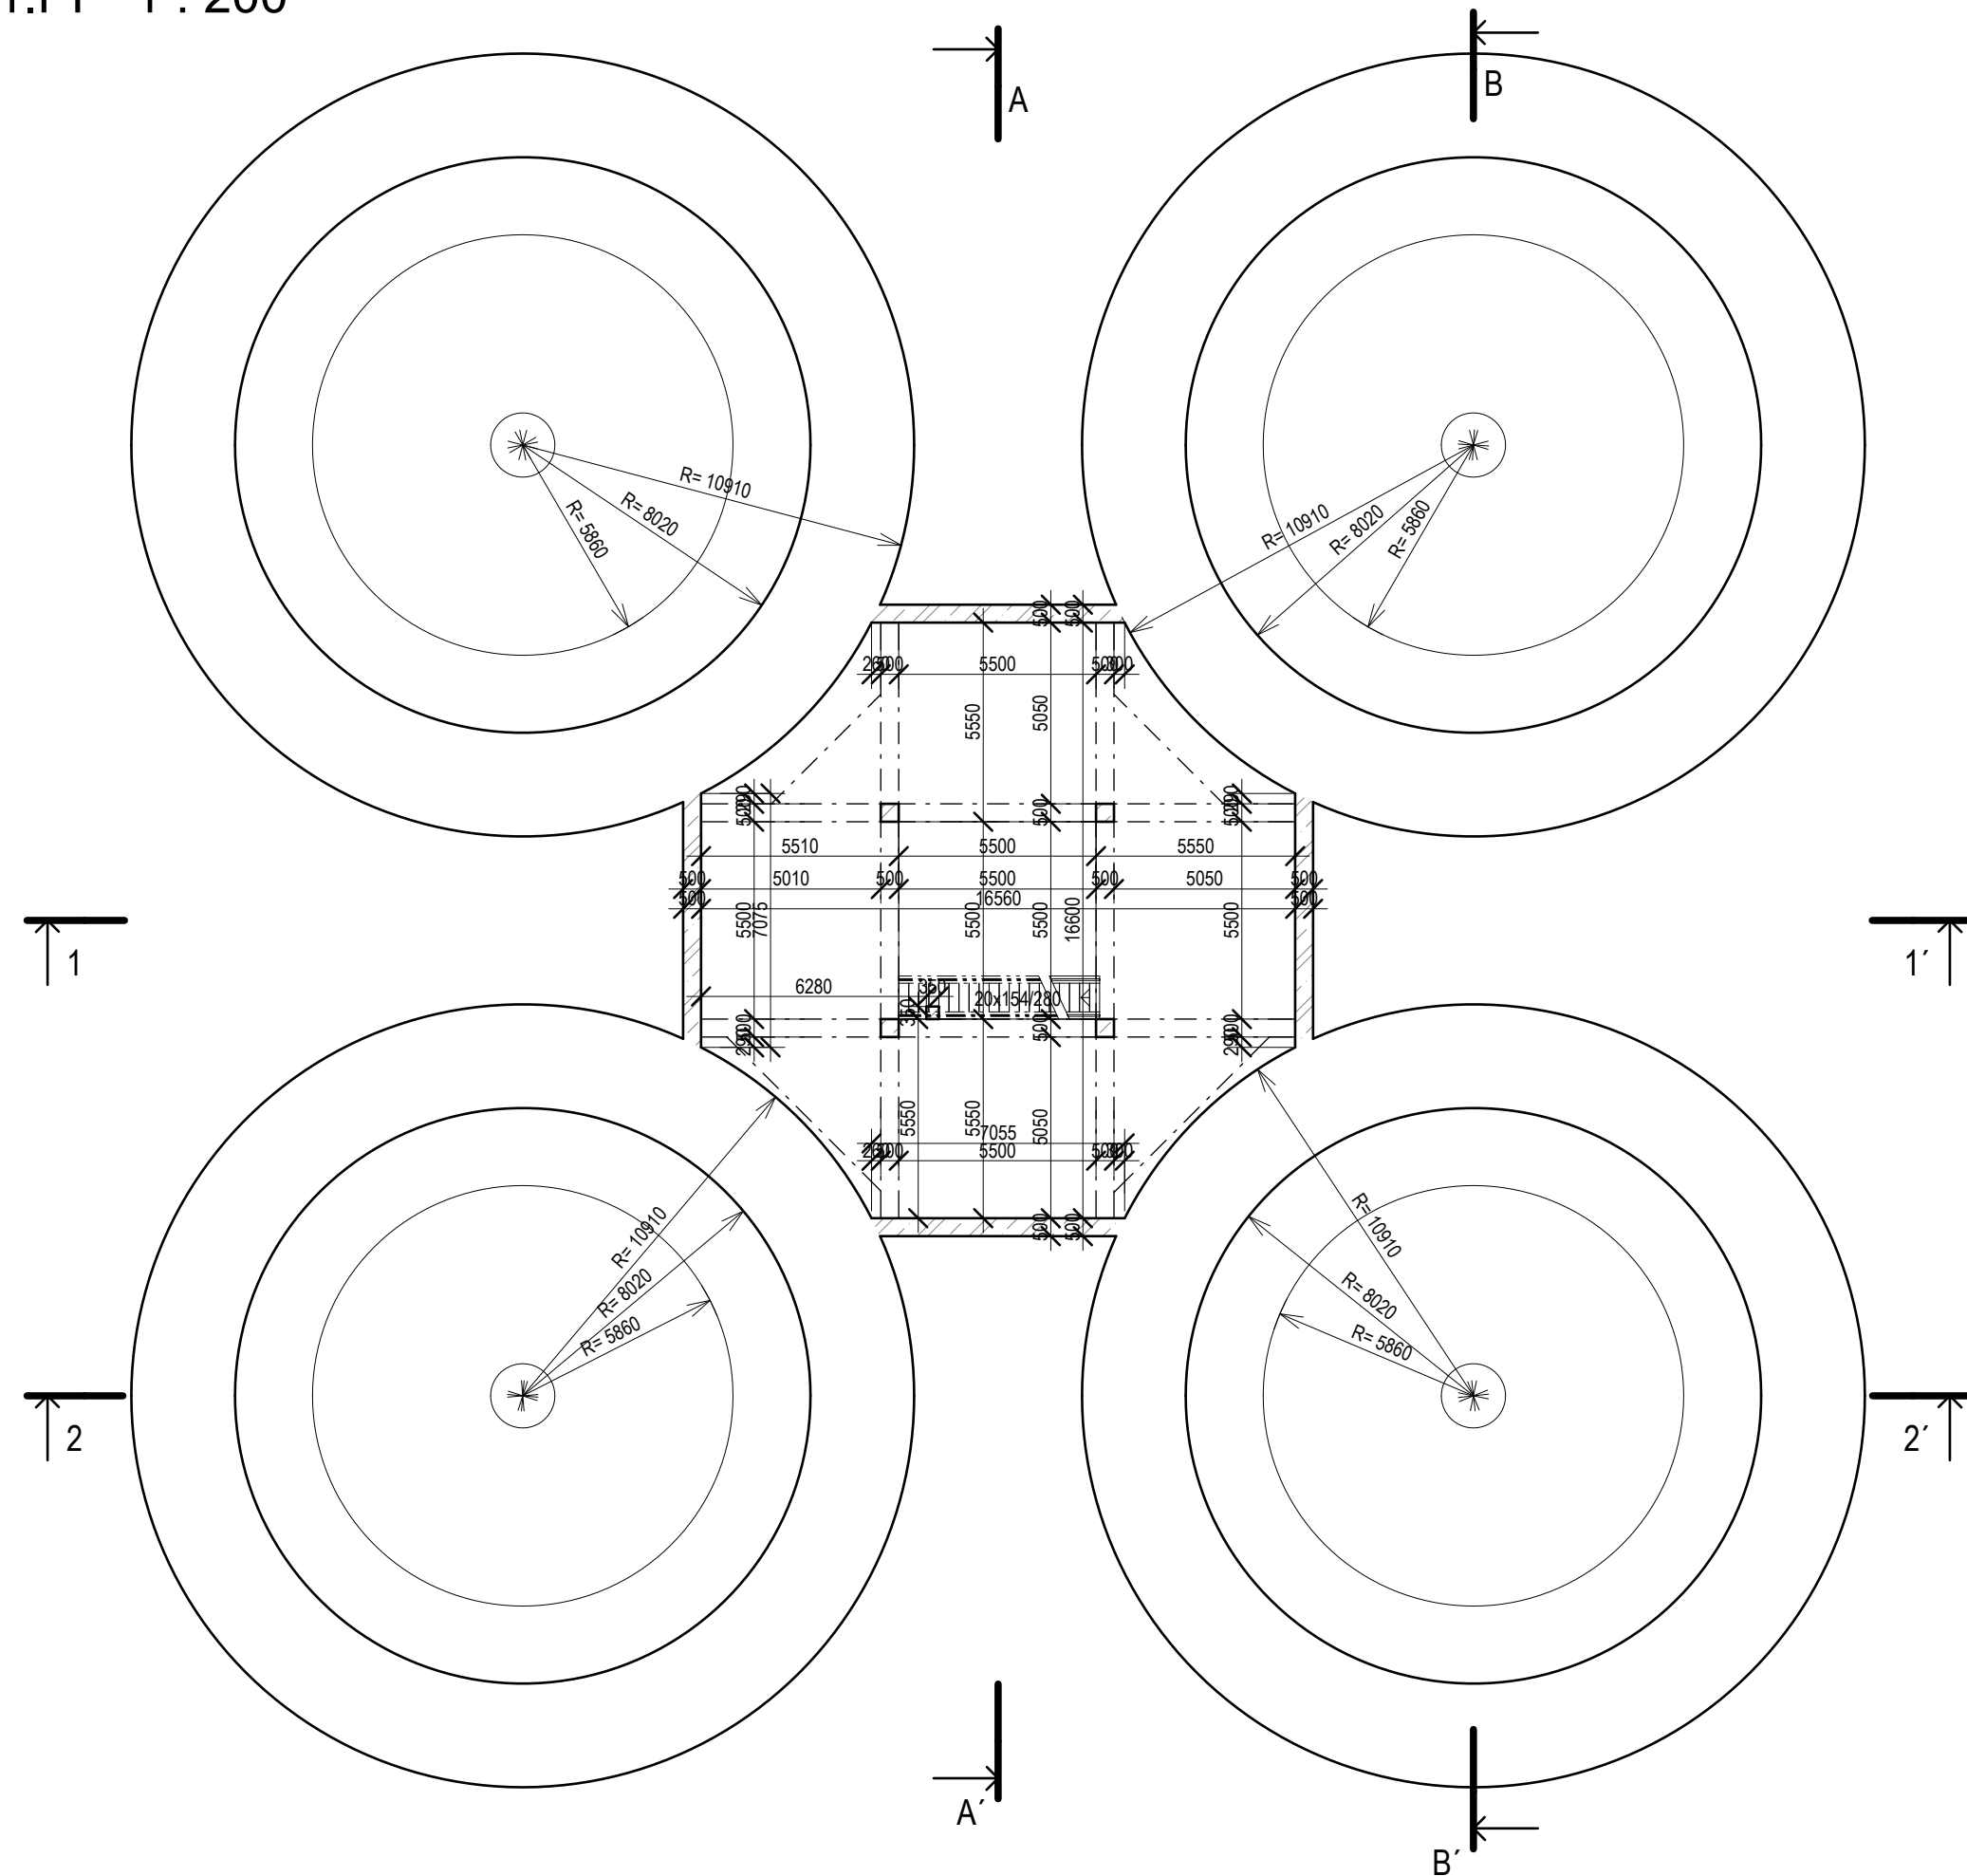

 <p>PROJEKTOVÁ A INŽENÝRSKÁ A.S.</p>	<p>D-PLUS PROJEKTOVÁ A INŽENÝRSKÁ A.S. Sokolovská 16/45A, 196 00 Praha 8 - Karlín tel. +420 221 873 111, fax +420 221 873 247</p>	<p>www.d-plus.cz d-plus@d-plus.cz</p>
--	--	---