




PŮDORYS NA KÓTĚ - 172,310

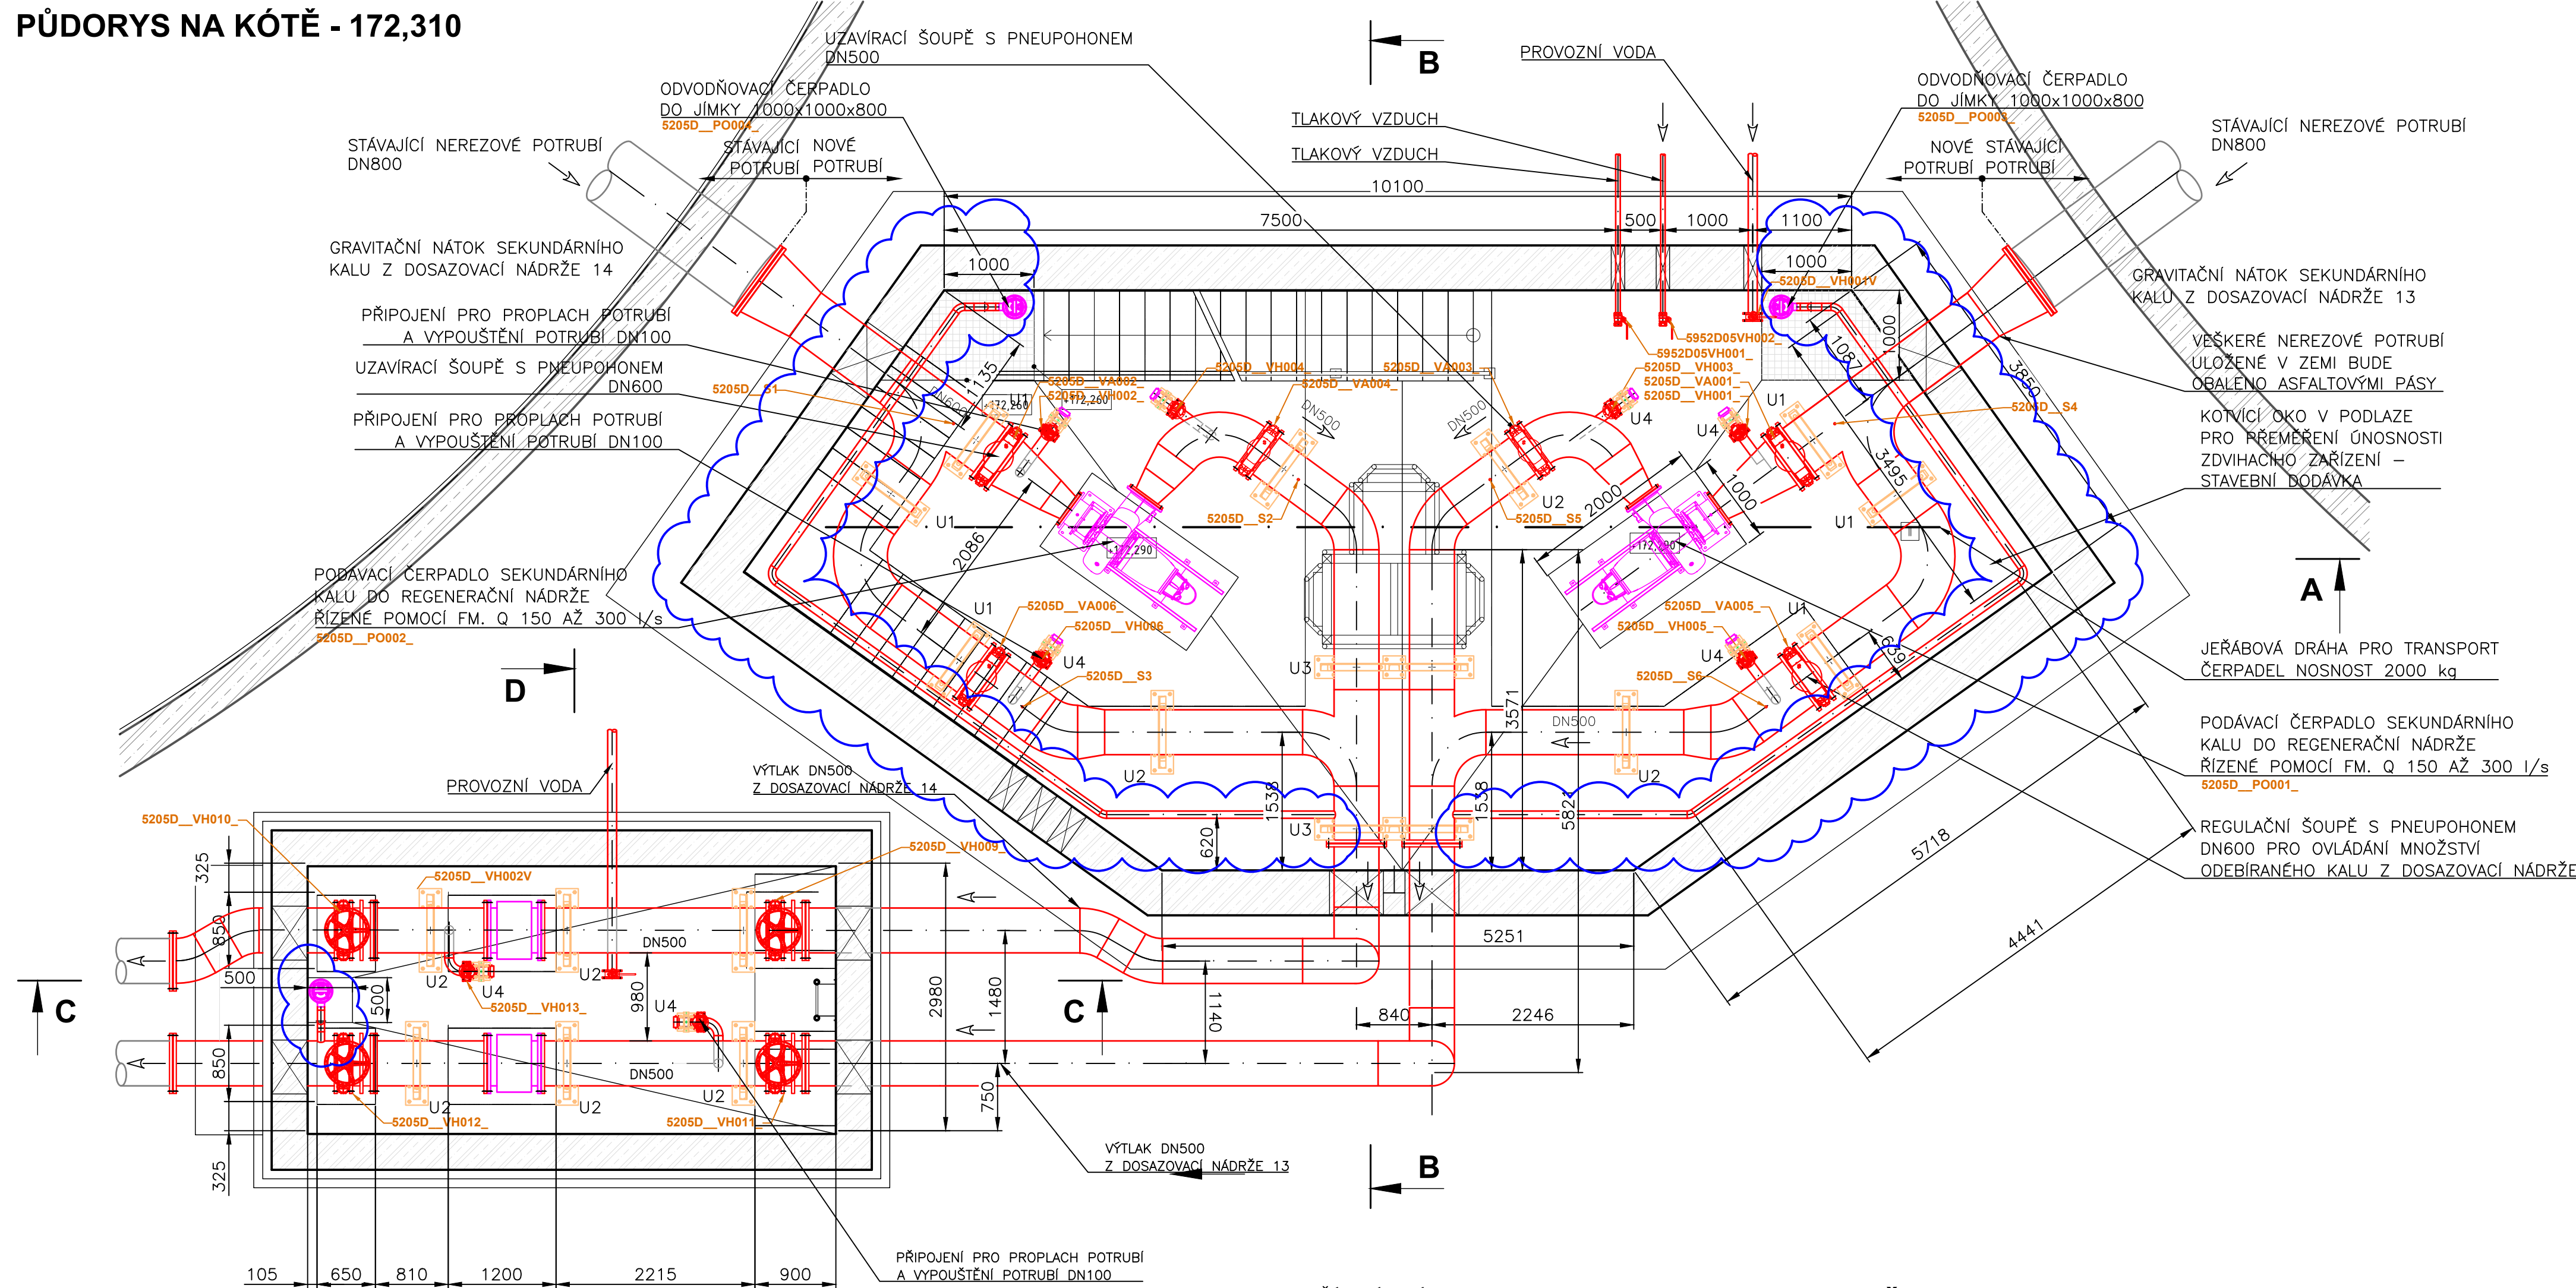


ŘEZ C - C'

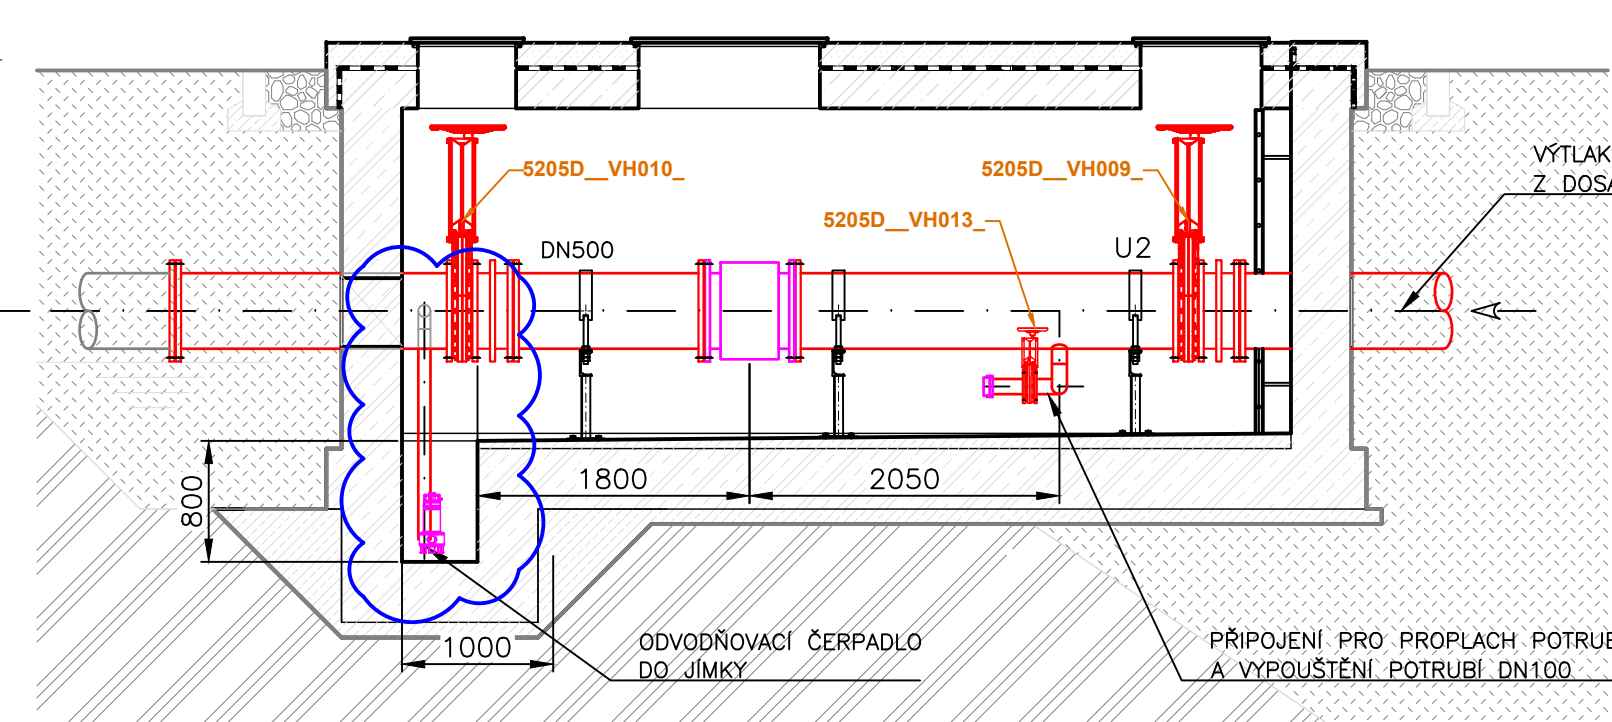


ŘEZ D - D

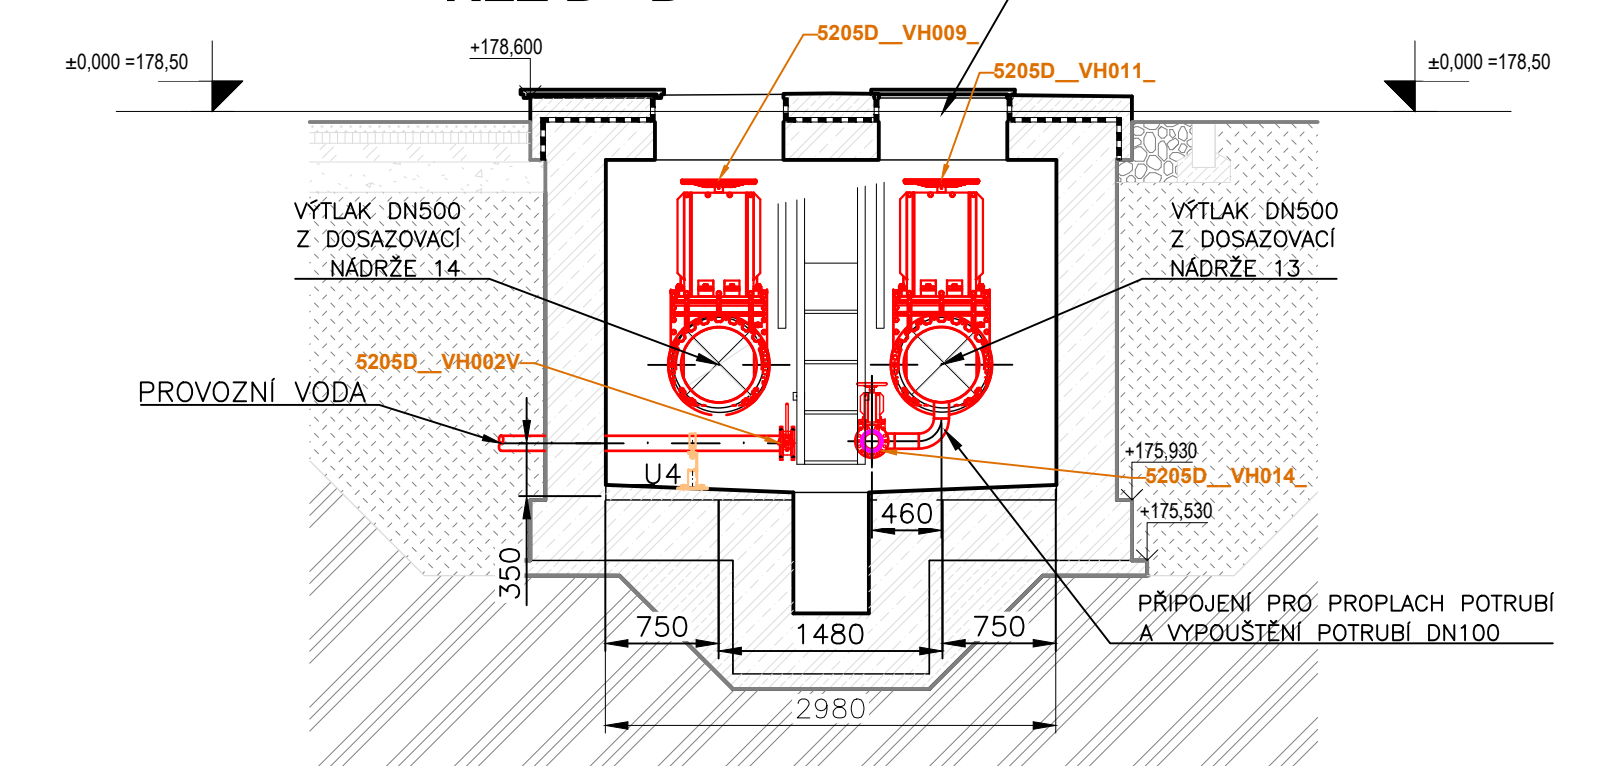


ŘEZ B - B

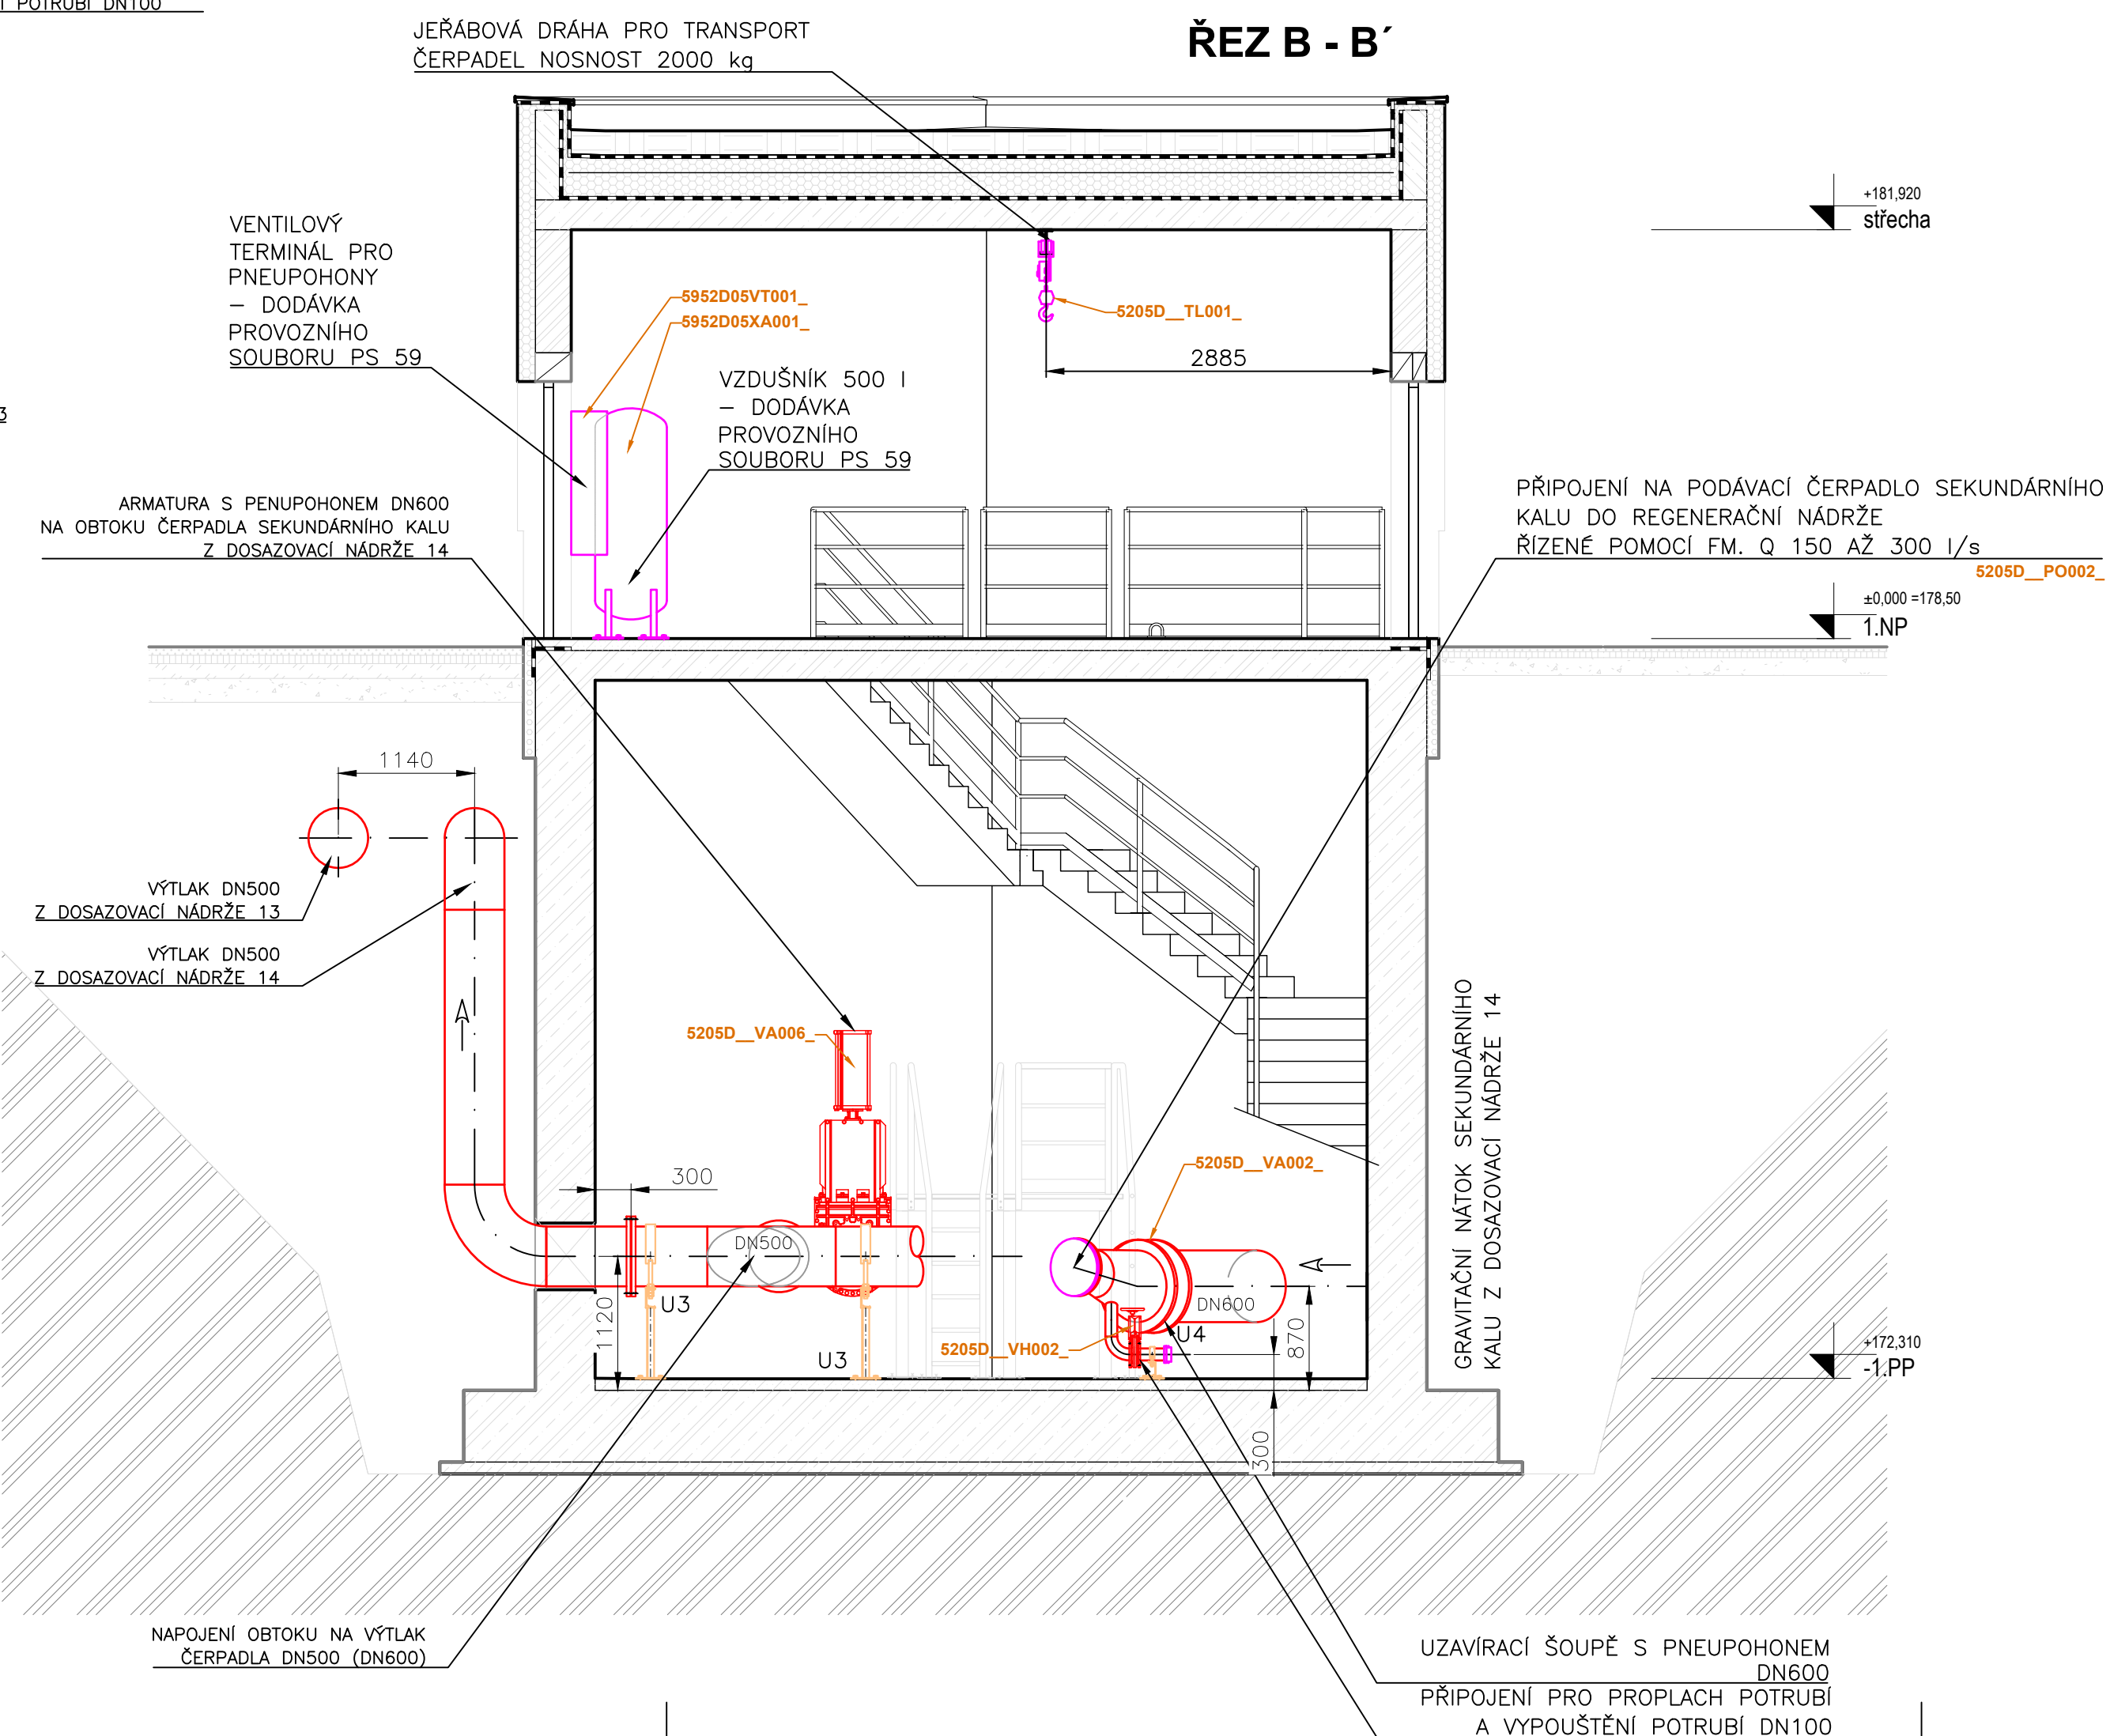


PŮDORYS NA KÓTĚ - 178,050

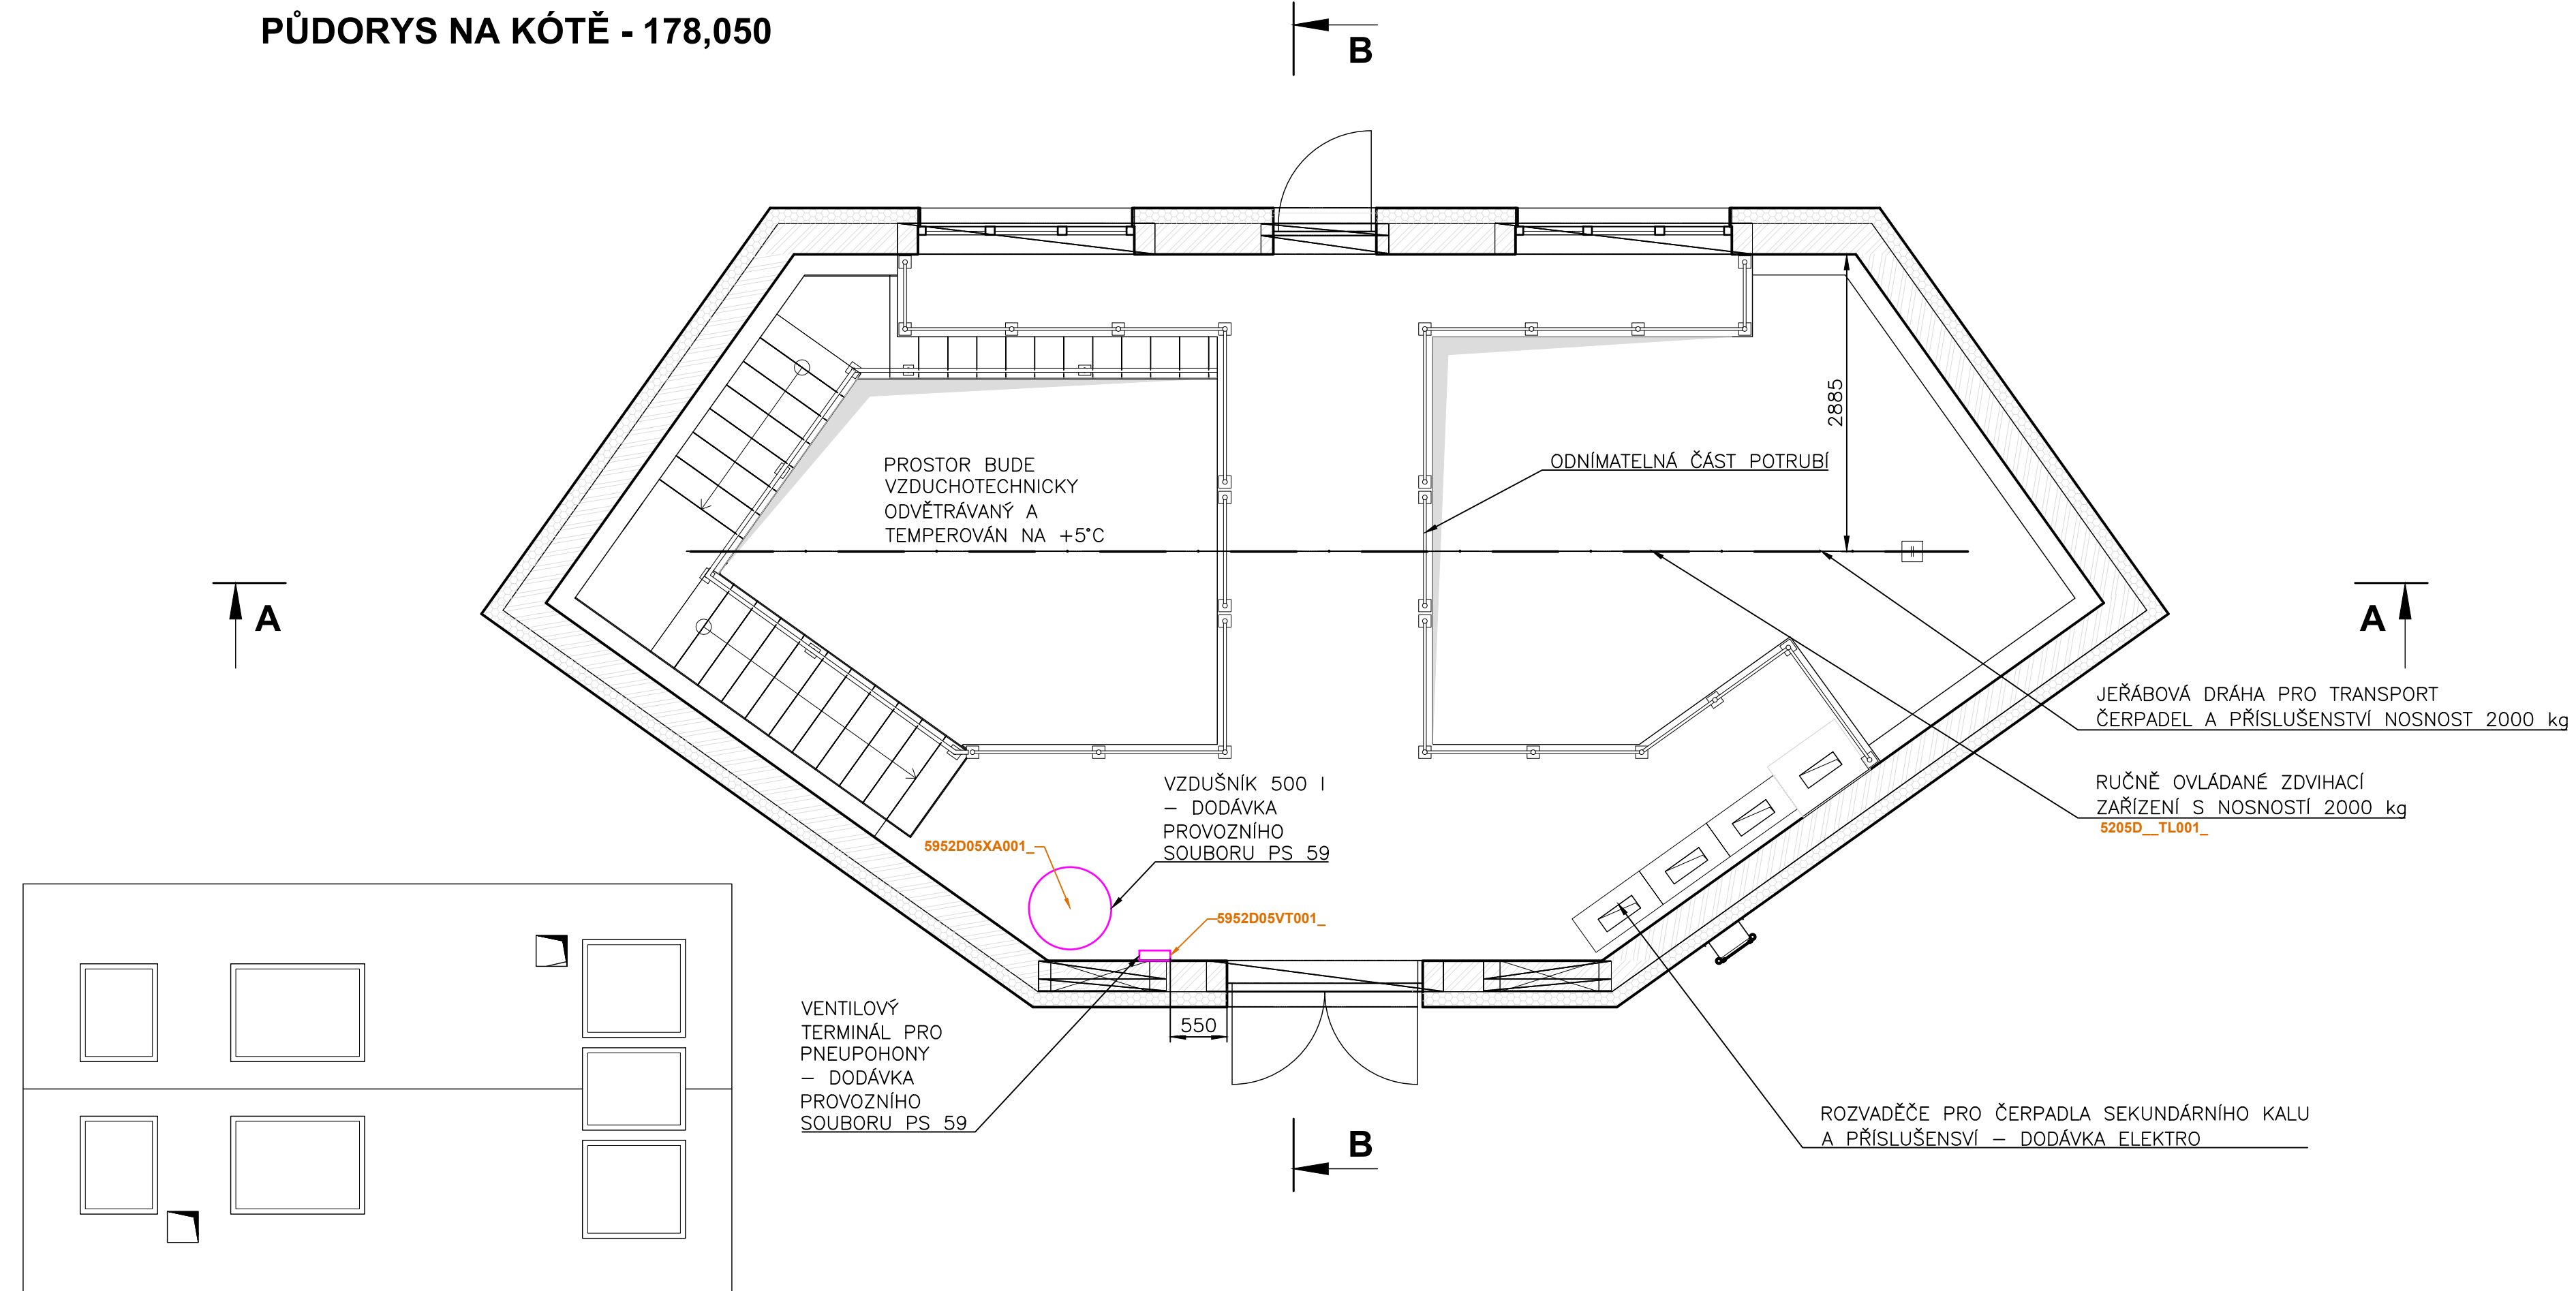


ŘEZ A - A'

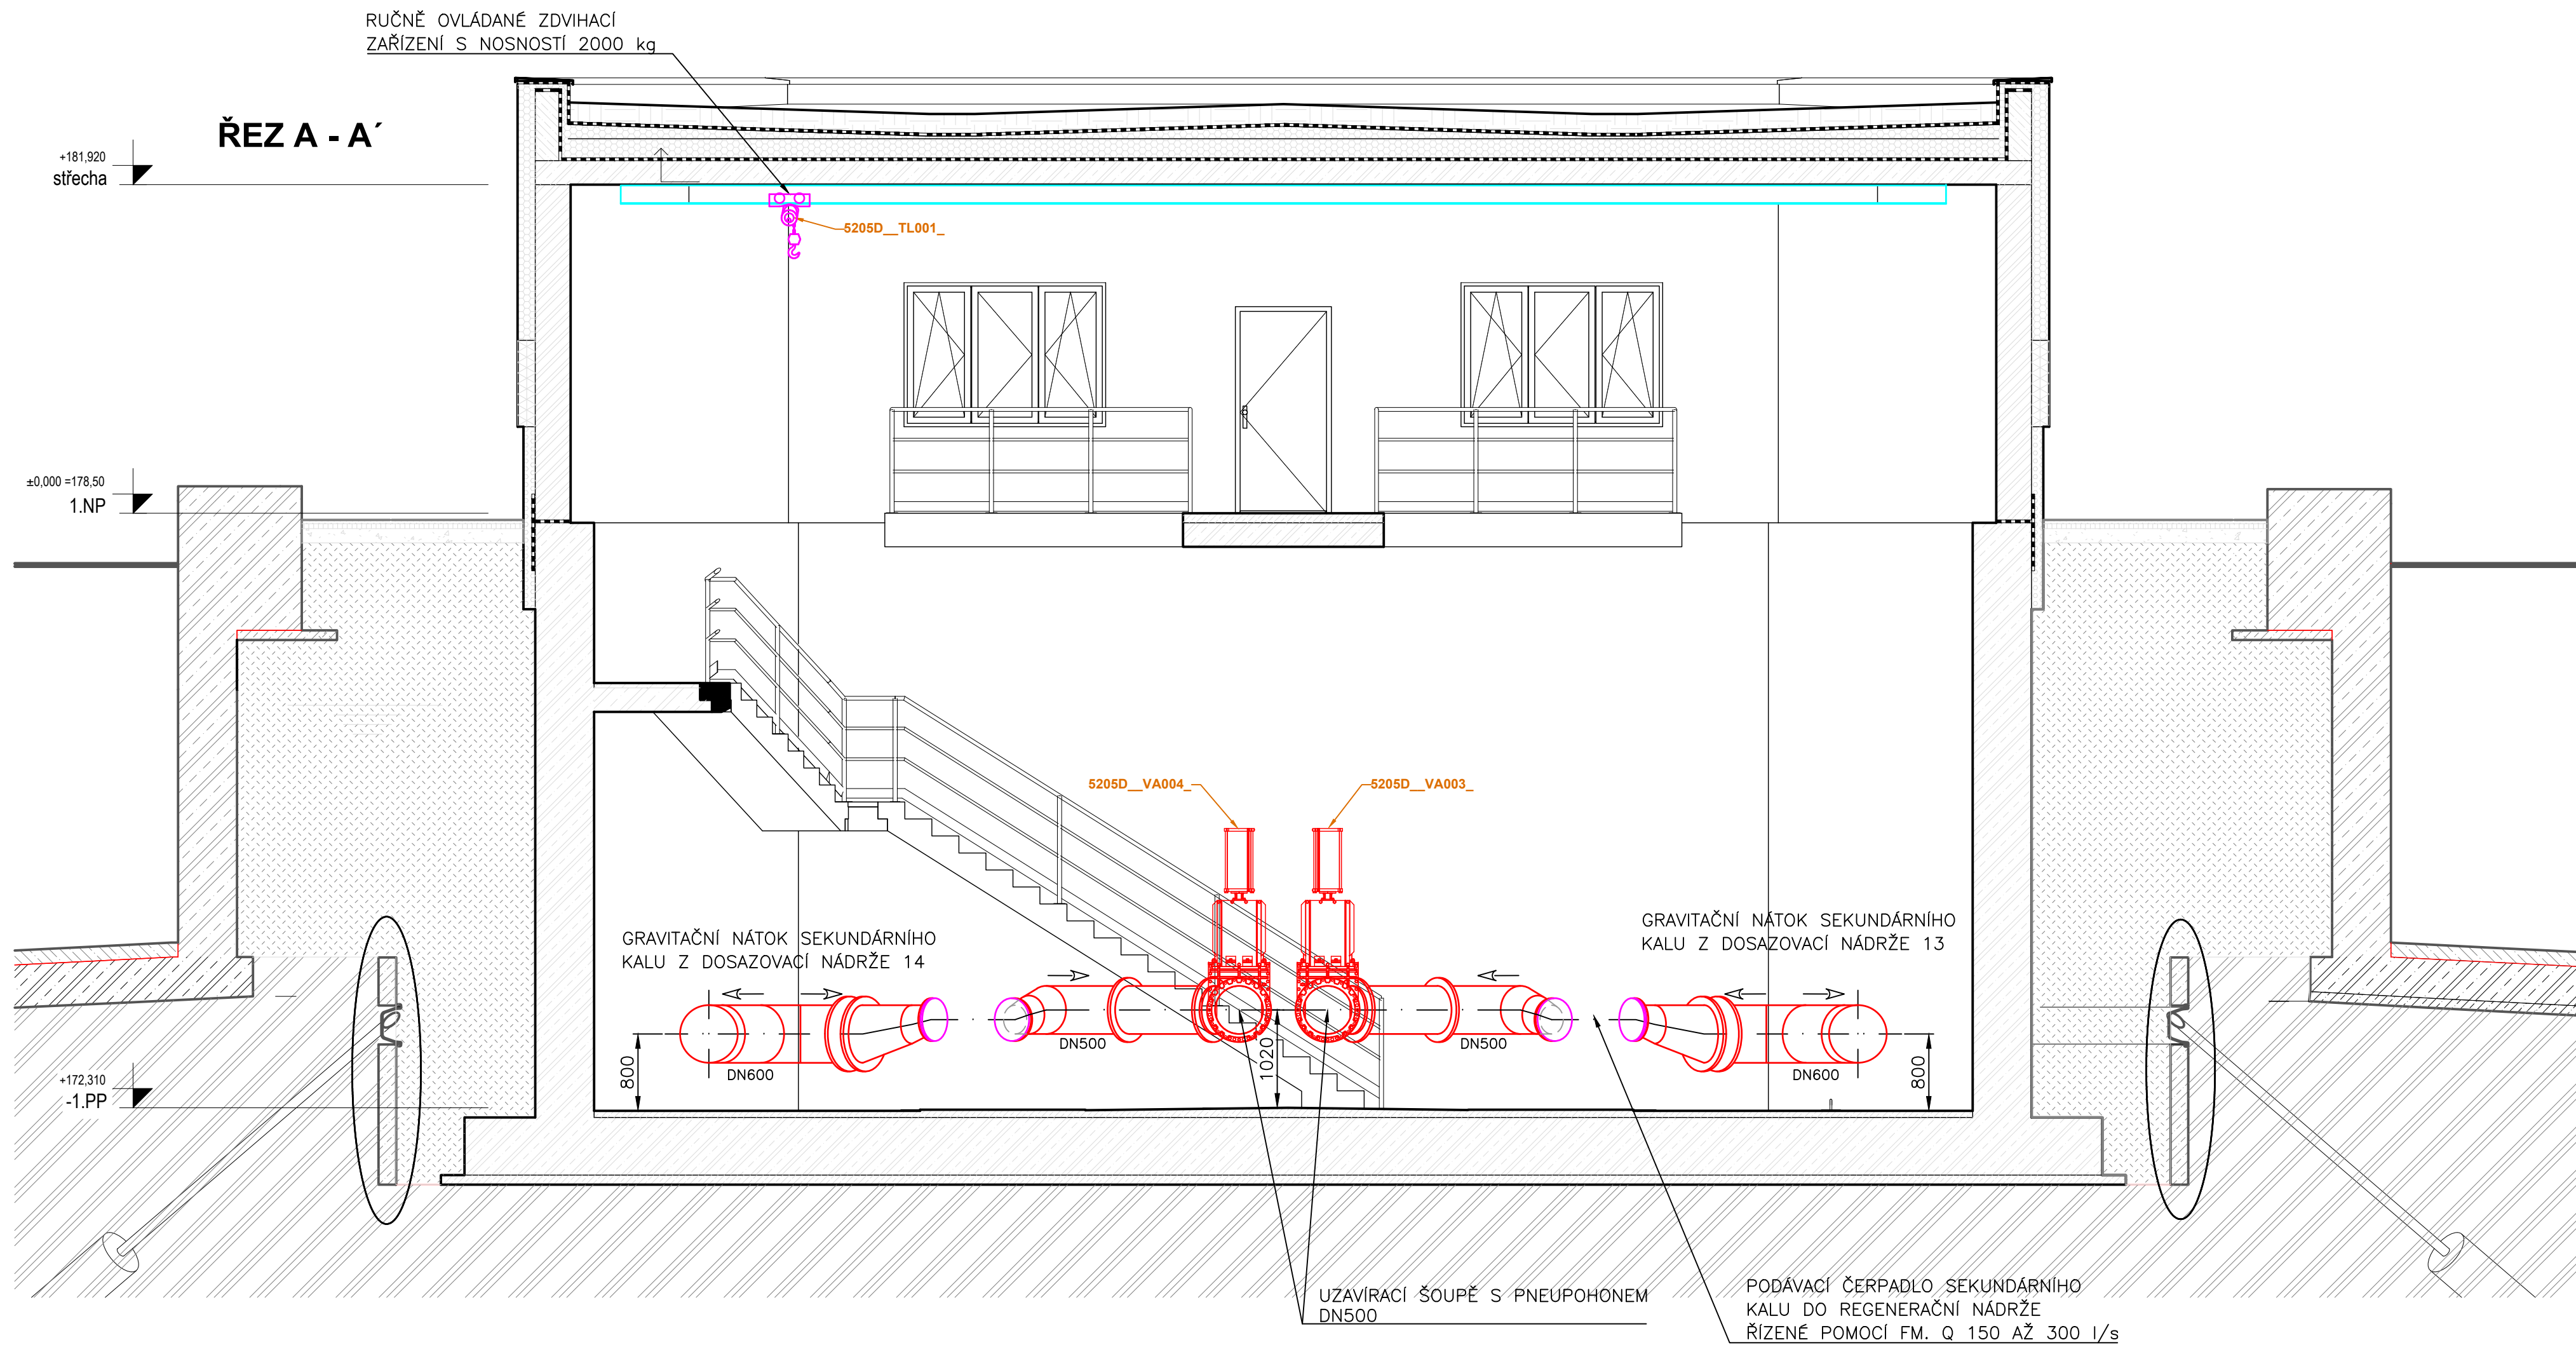


KOTVENÍ ČERPADLA

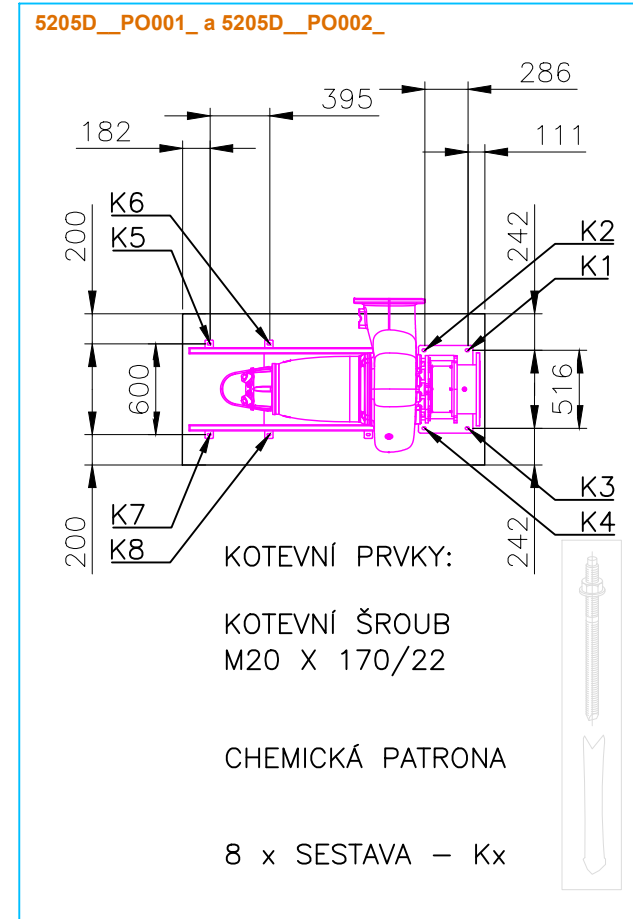


MĚŘÍCÍ SESTAVA – 5205D_Sx

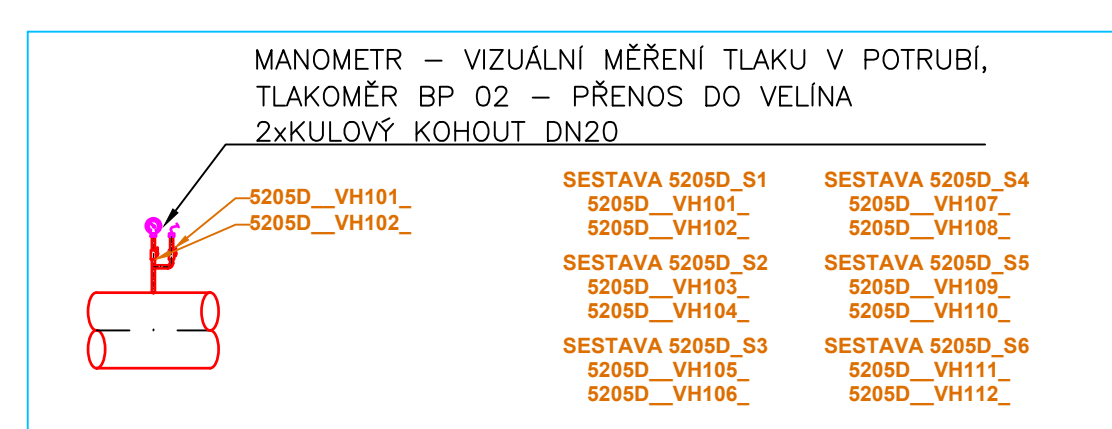


U1 - DN600

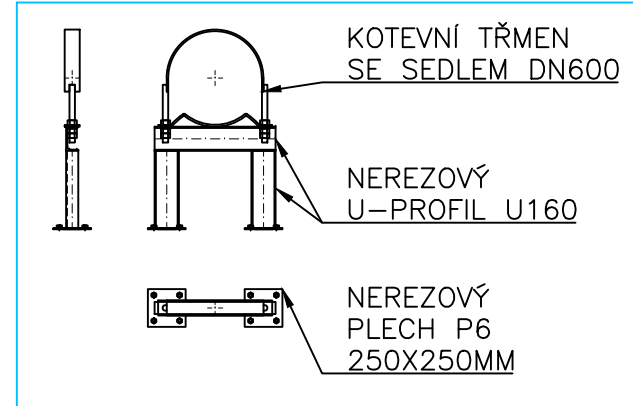


U2 - DN500

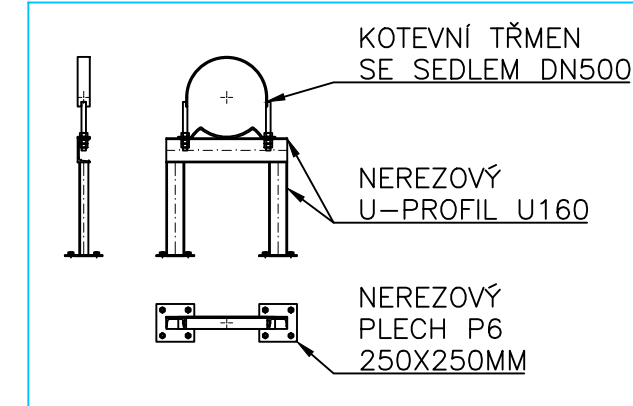

U3 - DN50C

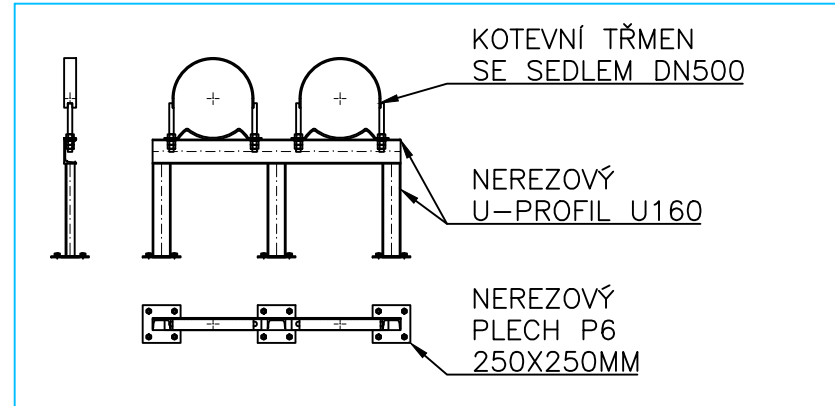


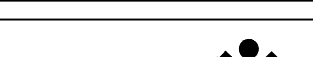
U4 - DN100

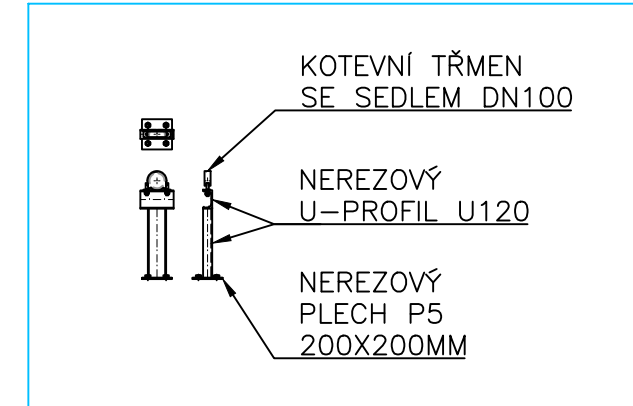

LEGENDA:

- ČIDLA A MĚŘIDLA
- STROJE A ZAŘÍZENÍ - NOVÉ
- STROJE A ZAŘÍZENÍ V ZÁKRYTU
- STAVBA
- POTRUBÍ TECHNOLOGIE (VODA) - NOVÉ
- POTRUBÍ TECHNOLOGIE (VZDUCH) - NOVÉ
- POTRUBÍ TECHNOLOGIE (CHEMIE) - NOVÉ
- POTRUBÍ STAVBY
- POTRUBÍ V ZÁKRYTU
- KOVOVÉ KONSTRUKCE
- ULOŽENÍ, KOTVICÍ PRVKY
- KOMPONENTY ELEKTRO+MaR
- TERÉN

Rev. C			
Rev. B			
Rev. X01	10.1.25	Vypolštění přípomínek vetyeje zakázky	Drahotová
Index:	Datum:	Změny:	Vypracoval:

		D-PS 2021 PROJEKTYVÁŘA a.s. Sokolovská 164/5, 166 00 Praha 8 - Karlín tel. +420 261 127 111		www.d-plus.cz d-plus@d-plus.cz	
<div>  </div>					
Sweco Hydroprojekt a.s. Táborská 31, 140 16 Praha 4 - Nusle tel. +420 261 102 242		www.sweco.cz praha@sweco.cz			

Hlavní inženýr projektu: Ing. Jindřich SLAUMA, Ph.D.		Manažer projektu: Petr KUŠEBA		Odpovědný projektant: Ing. Jindřich SLAUMA, Ph.D.		Vypracoval: Zdeněk DANIEHLKA	
MÚ (ÚO): Praha 6		Kraj: Hlavní město Praha		Datum:		03/2023	
Investor: Hlavní město Praha, Mariánské náměstí 2, 110 01 Praha 1		Stupeň:		DPS		9979/2020	
Zadávká:		Číslo zadávkový:		Měřítko:		1:50	
ÚČOV - REKONSTRUKCE STÁVAJÍCÍ VODNÍ LINKY Č. investice 1250650							
D.2 DOKUMENTACE TECHNIČNÝCH A TECHNOLOGICKÝCH ZÁŘÍZENÍ D.2.1 STROJNĚ-TECHNOLOGICKÁ ČÁST							
Obsah: PS 52020 CERPAD STANICE SEKUNDAŘNÍHO KALU Z 100S VACÍCH NÁDRŽÍ DN13 14							
PUDORYSKY ČS SEKUNDAŘNÍHO KALU Z DN13, 14							