PŮDORYS
Měřítko 1 : 100

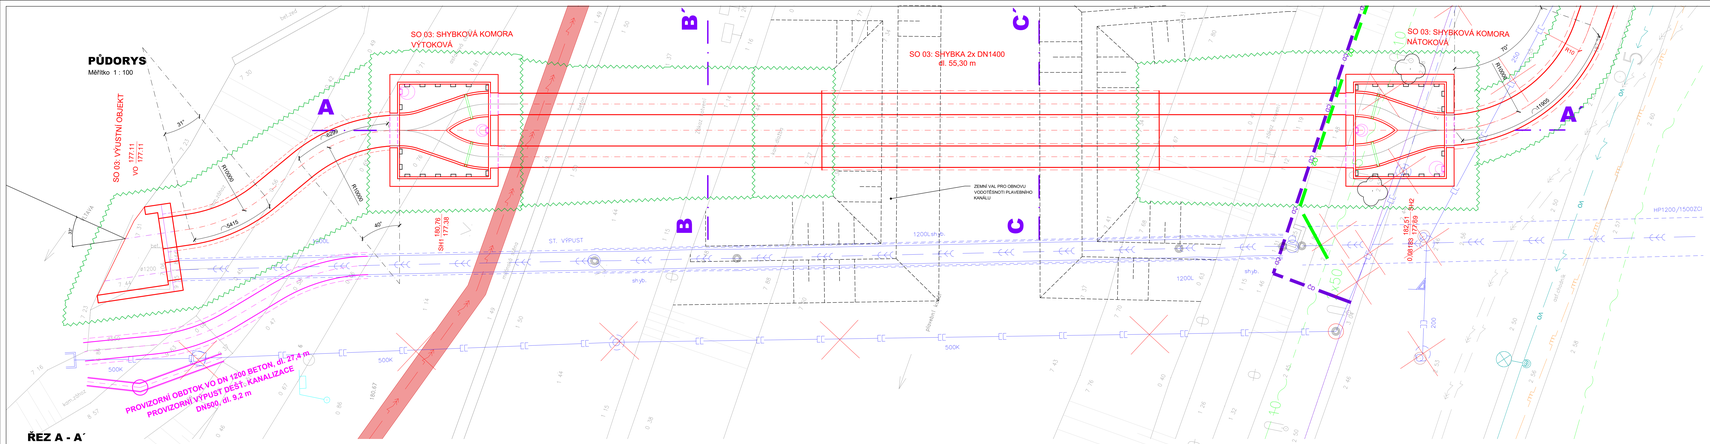

ŘEZ A - A´
Měřítko 1 : 100

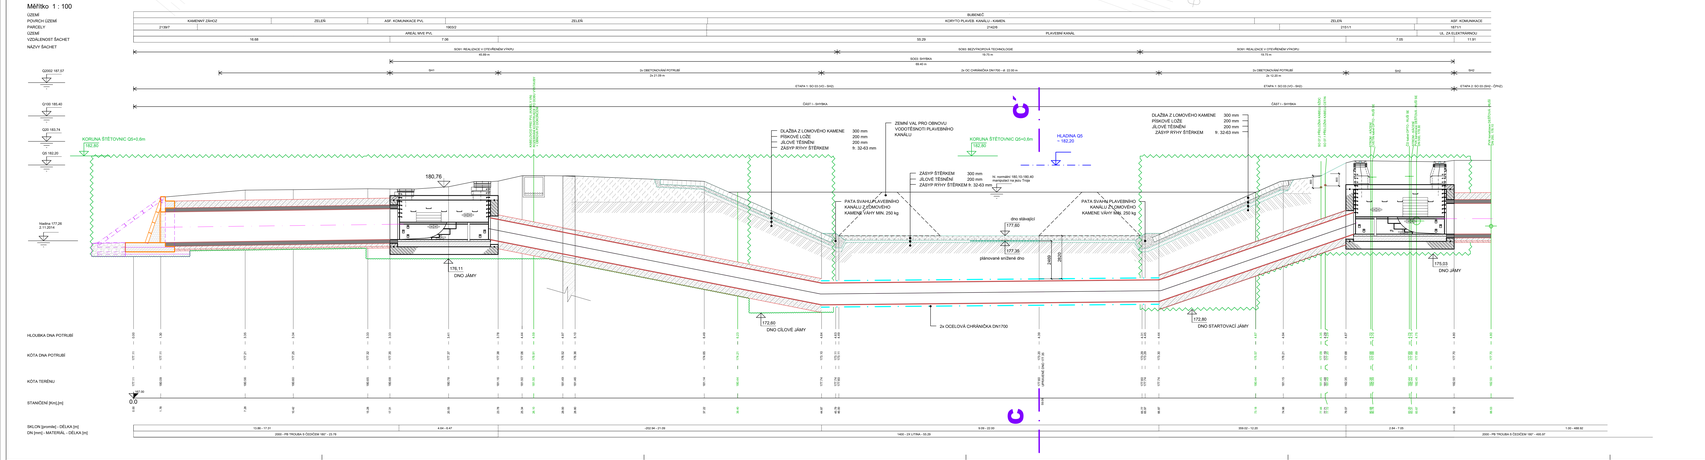

ŘEZ B - B´
M 1:25

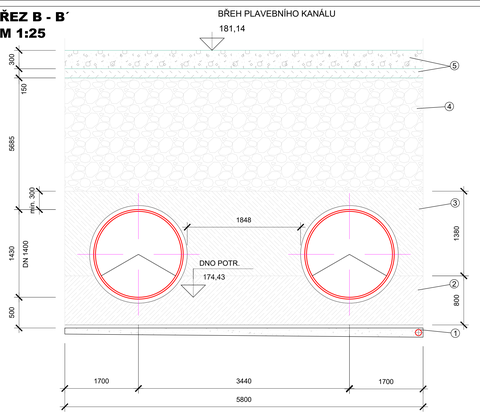

M 1:25

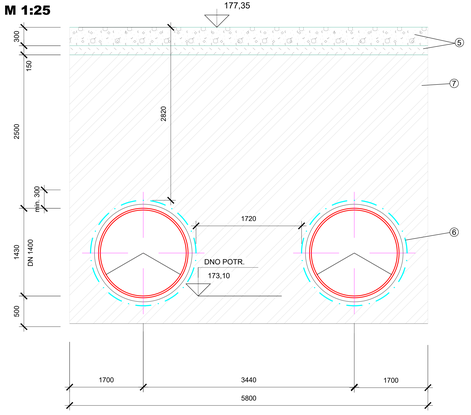

1. PODKLADNÍ DRENÁŽNÍ ŠTĚRKOVÁ VRSTVA tl. 100 - 150 mm S DRENÁŽNÍ TRUBKOU DN 100
2. BETONOVÉ SEDLO C 12/15 XC4, XA1 (CZ)
3. OBETONÁVKA POTRUBÍ C 12/15 XC4, XA1 (CZ)
4. ZÁSYP ŠTĚRKEM
5. ŠTĚRK - tl. 300 mm JÍLOVÉ TĚSNĚNÍ tl. 150 mm
6. OCELOVÁ CHRÁNIČKA DN1700
7. PŮVODNÍ ZEMINA

Vložený systém Bat a.s. — Současný systém S-JTSK

REVIZE	POPIS	DATUM	SCHVÁLIL
6			
5			
4			
3			
2			
1			

Sweco a.s.
Táborská 31, 140 16 Praha 4
IČO: 26475081 www.sweco.cz

VYPRACOVAL	Ing. Přeal
PROJEKTANT	Ing. Přeal
HL. PROJEKTANT	Ing. Přeal
TECH. KONTROLA	Ing. Kuba, Ph.D.
ŘEDITEL ÚVOZE	Ing. Herák
OBJEDNATEL	Pražská vodohospodářská společnost a.s.
ČÍSLO ZAKÁZKY	11 4132 05 01
STUPEŇ	DPS
	1/1-I/F08/00 Rekonstrukce odlehčovače OK 1B ÚSEK VO - Š3
DATUM	12/2023
FORMÁT	14 A4
MĚŘÍTKO	1:100
ARCHIVNÍ ČÍSLO	007319/23/1
SCHVÁLIL	SO 03
ČÁST:	ODLEHČOVACÍ STOKA VC, OBJEKTY A SHYBKY
PŘÍLOHA:	SHYBKA POD PLAVEBNÍM KANÁLEM
ČÍSLO PŘÍLOHY	D.1.2.7
	1
	1

Tato dokumentace včetně všech přílohů je výlučnou dle zvláštních ujednáních je autorským vlastnictvím společnosti Sweco a.s. Dispozice této dokumentace je společnosti a v rozsahu vyplývajících z uzavřené smlouvy bez písemného souhlasu. Jiné užití, zejména, kdy jakýmkoliv způsobu bez písemného souhlasu společnosti Sweco a.s. je zakázáno. Porušení autorských práv bude vymáháno v plném rozsahu podle příslušných ustanovení platného právního předpisu.

Název souboru D.1.2.7 SHYBKA POD PLAVEBNÍM KANÁLEM 007319/23/1 11 4132 05 01.dwg