




SO 40.01 - VÝZTUŽ  
PŮDORYS - ZÁKLADOVÁ DESKA

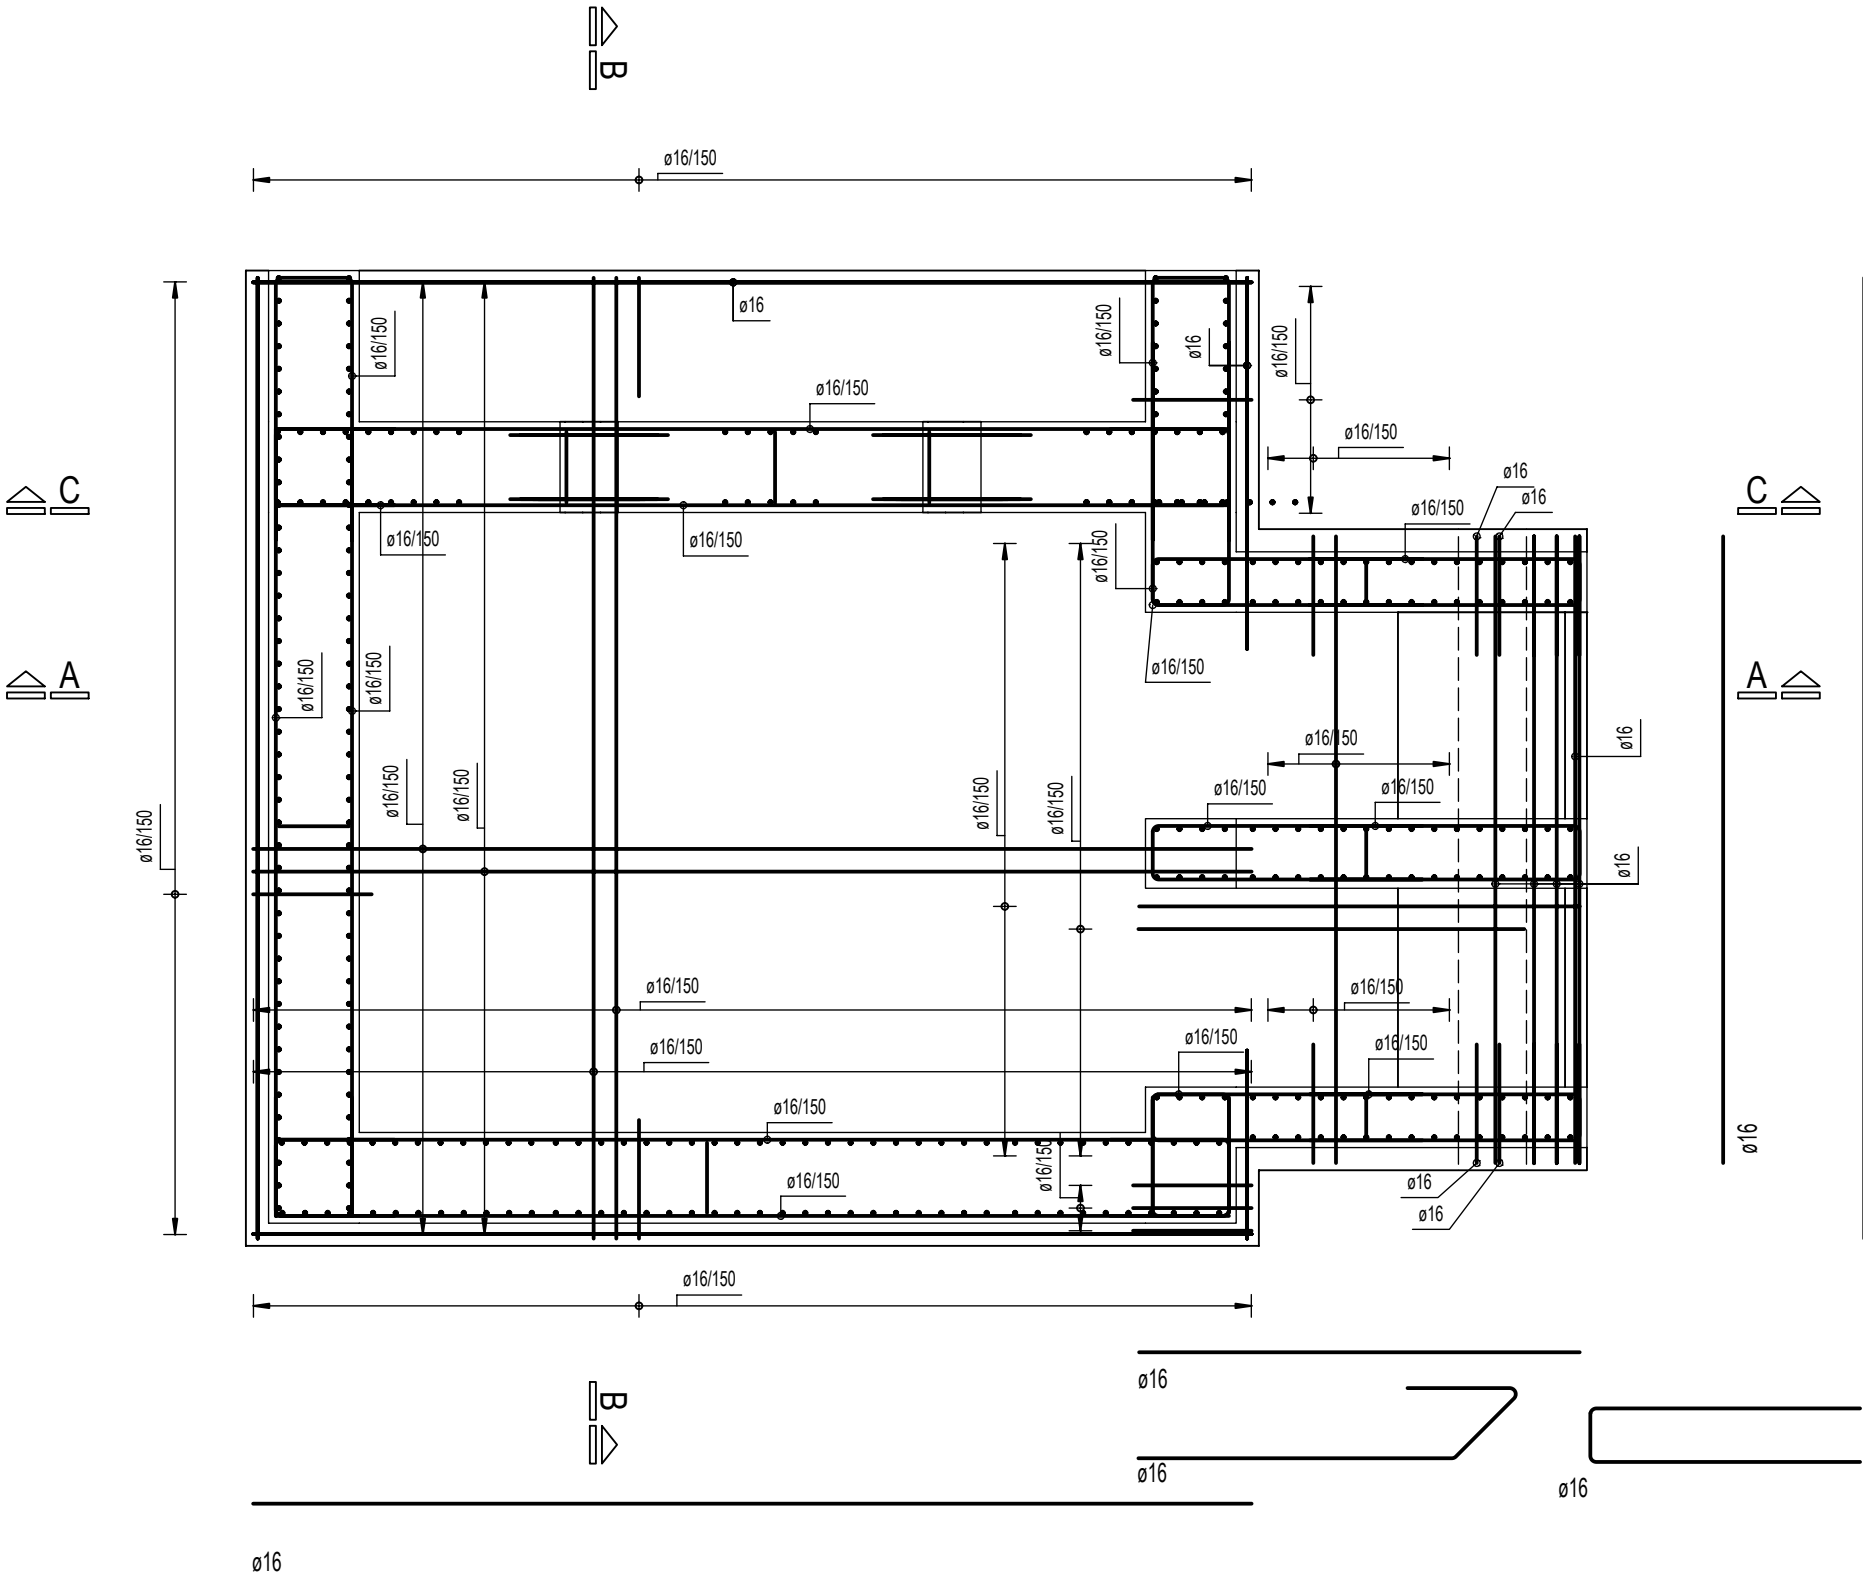


PŮDORYS - STĚNY

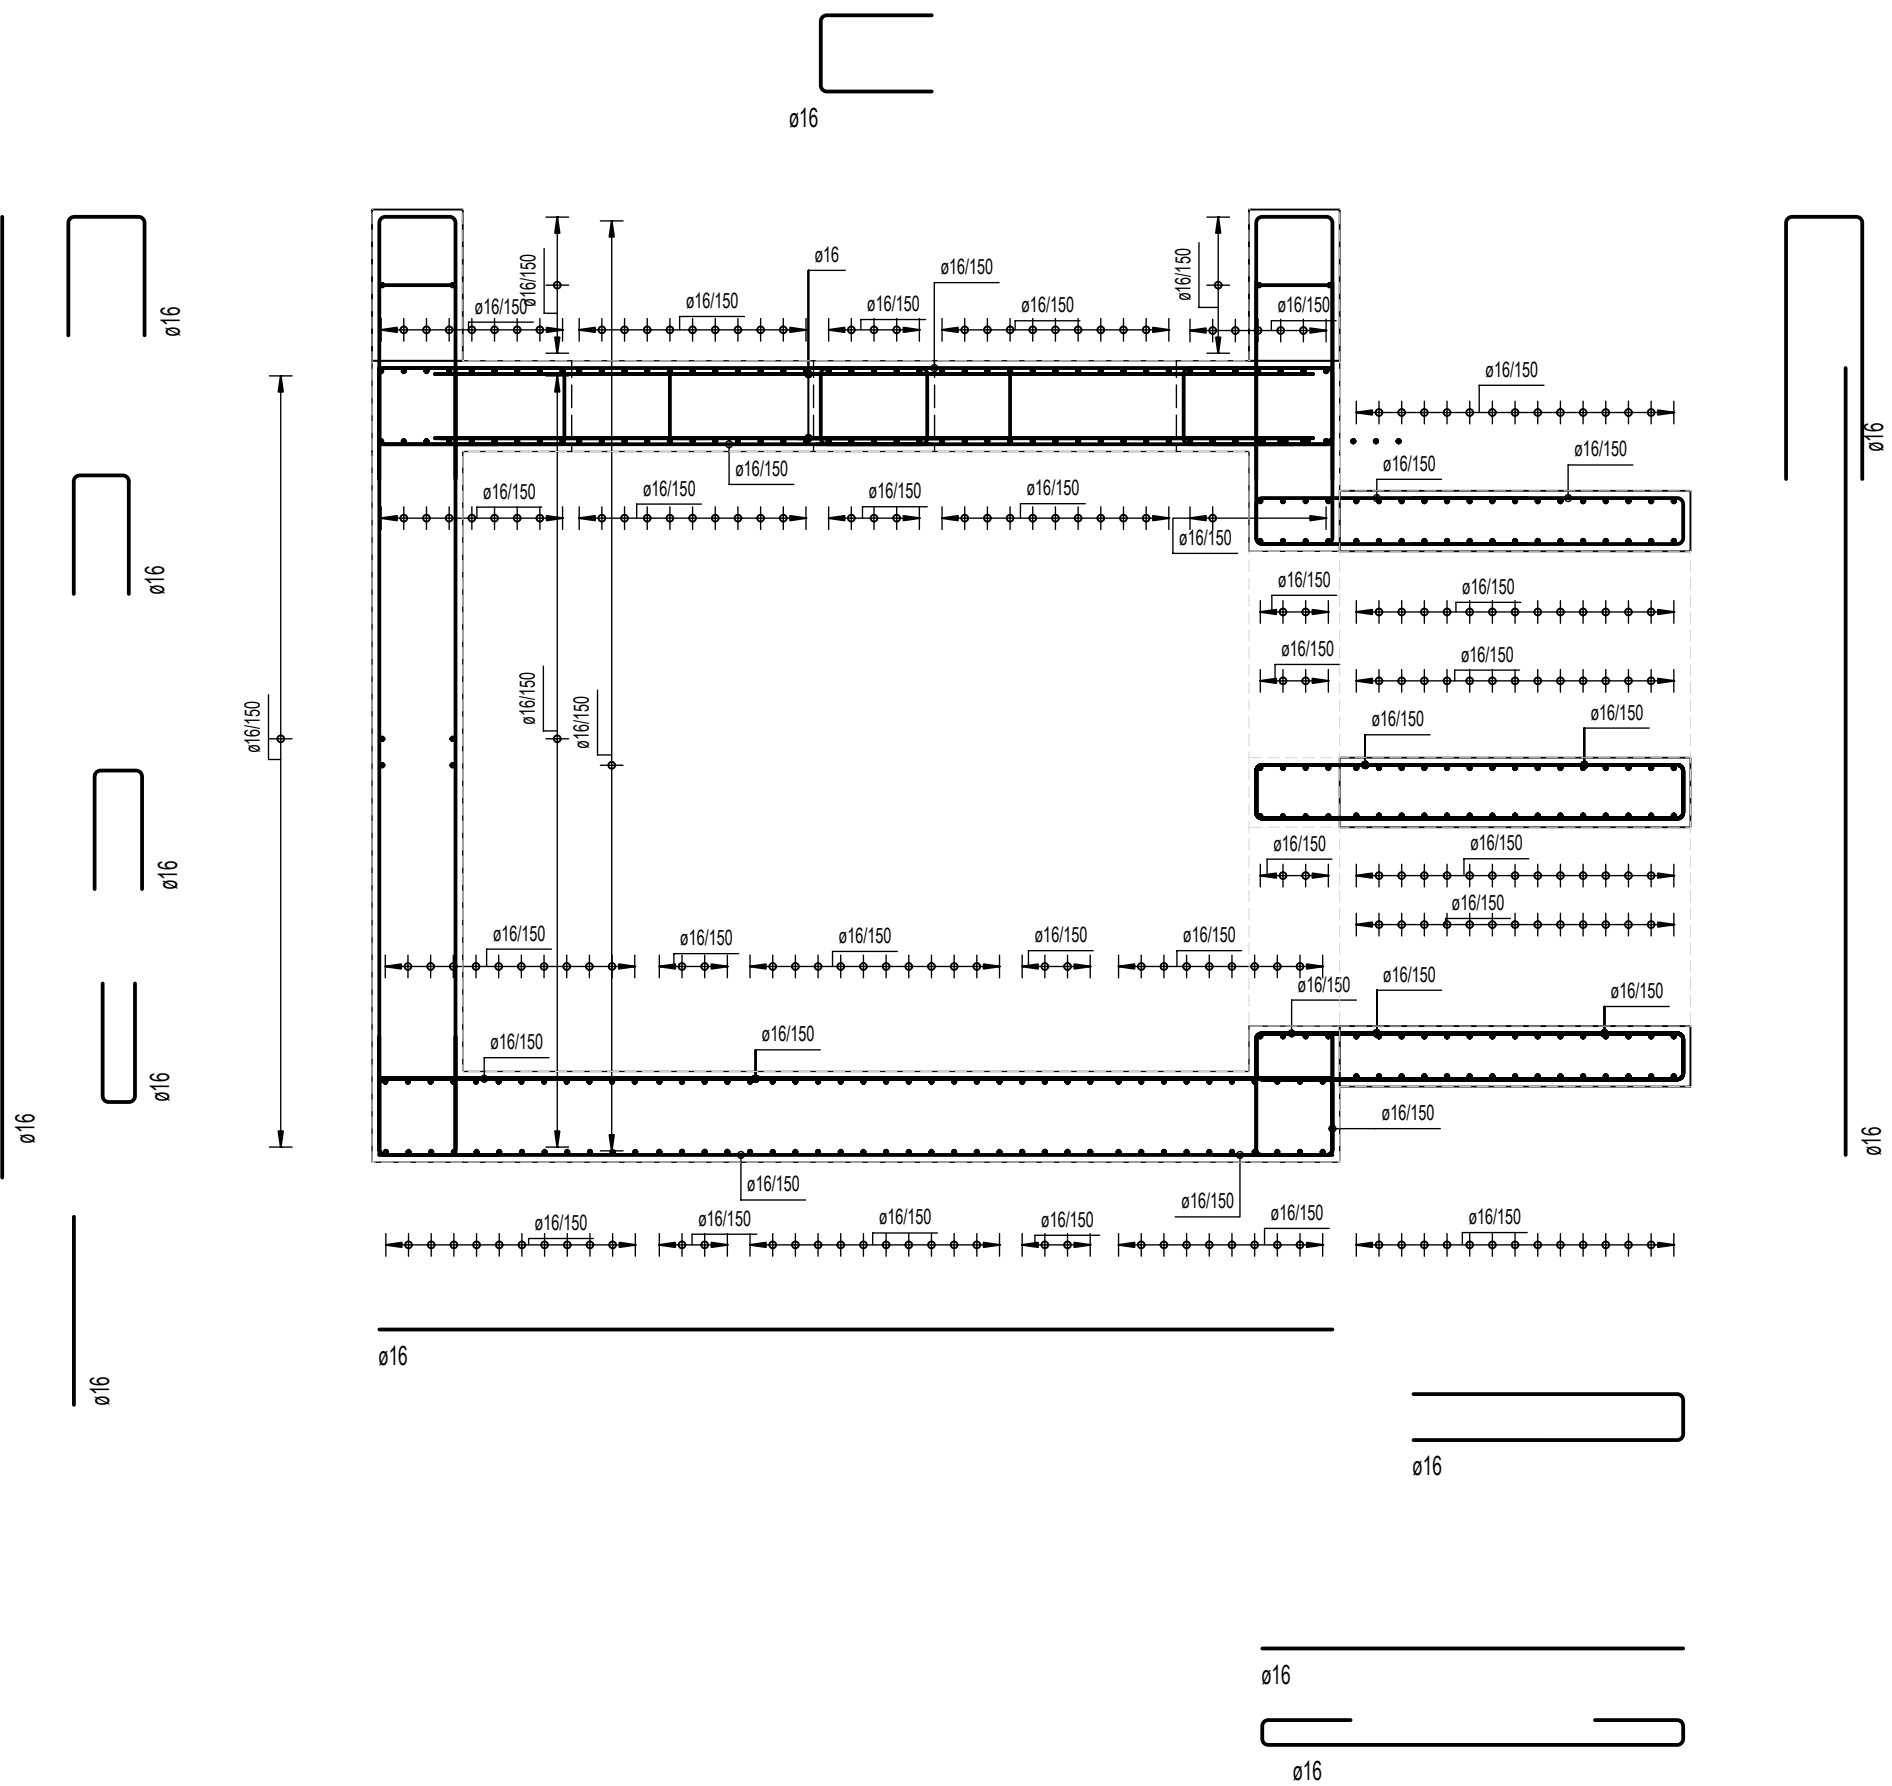



PŮDORYS - STROPNÍ DESKA

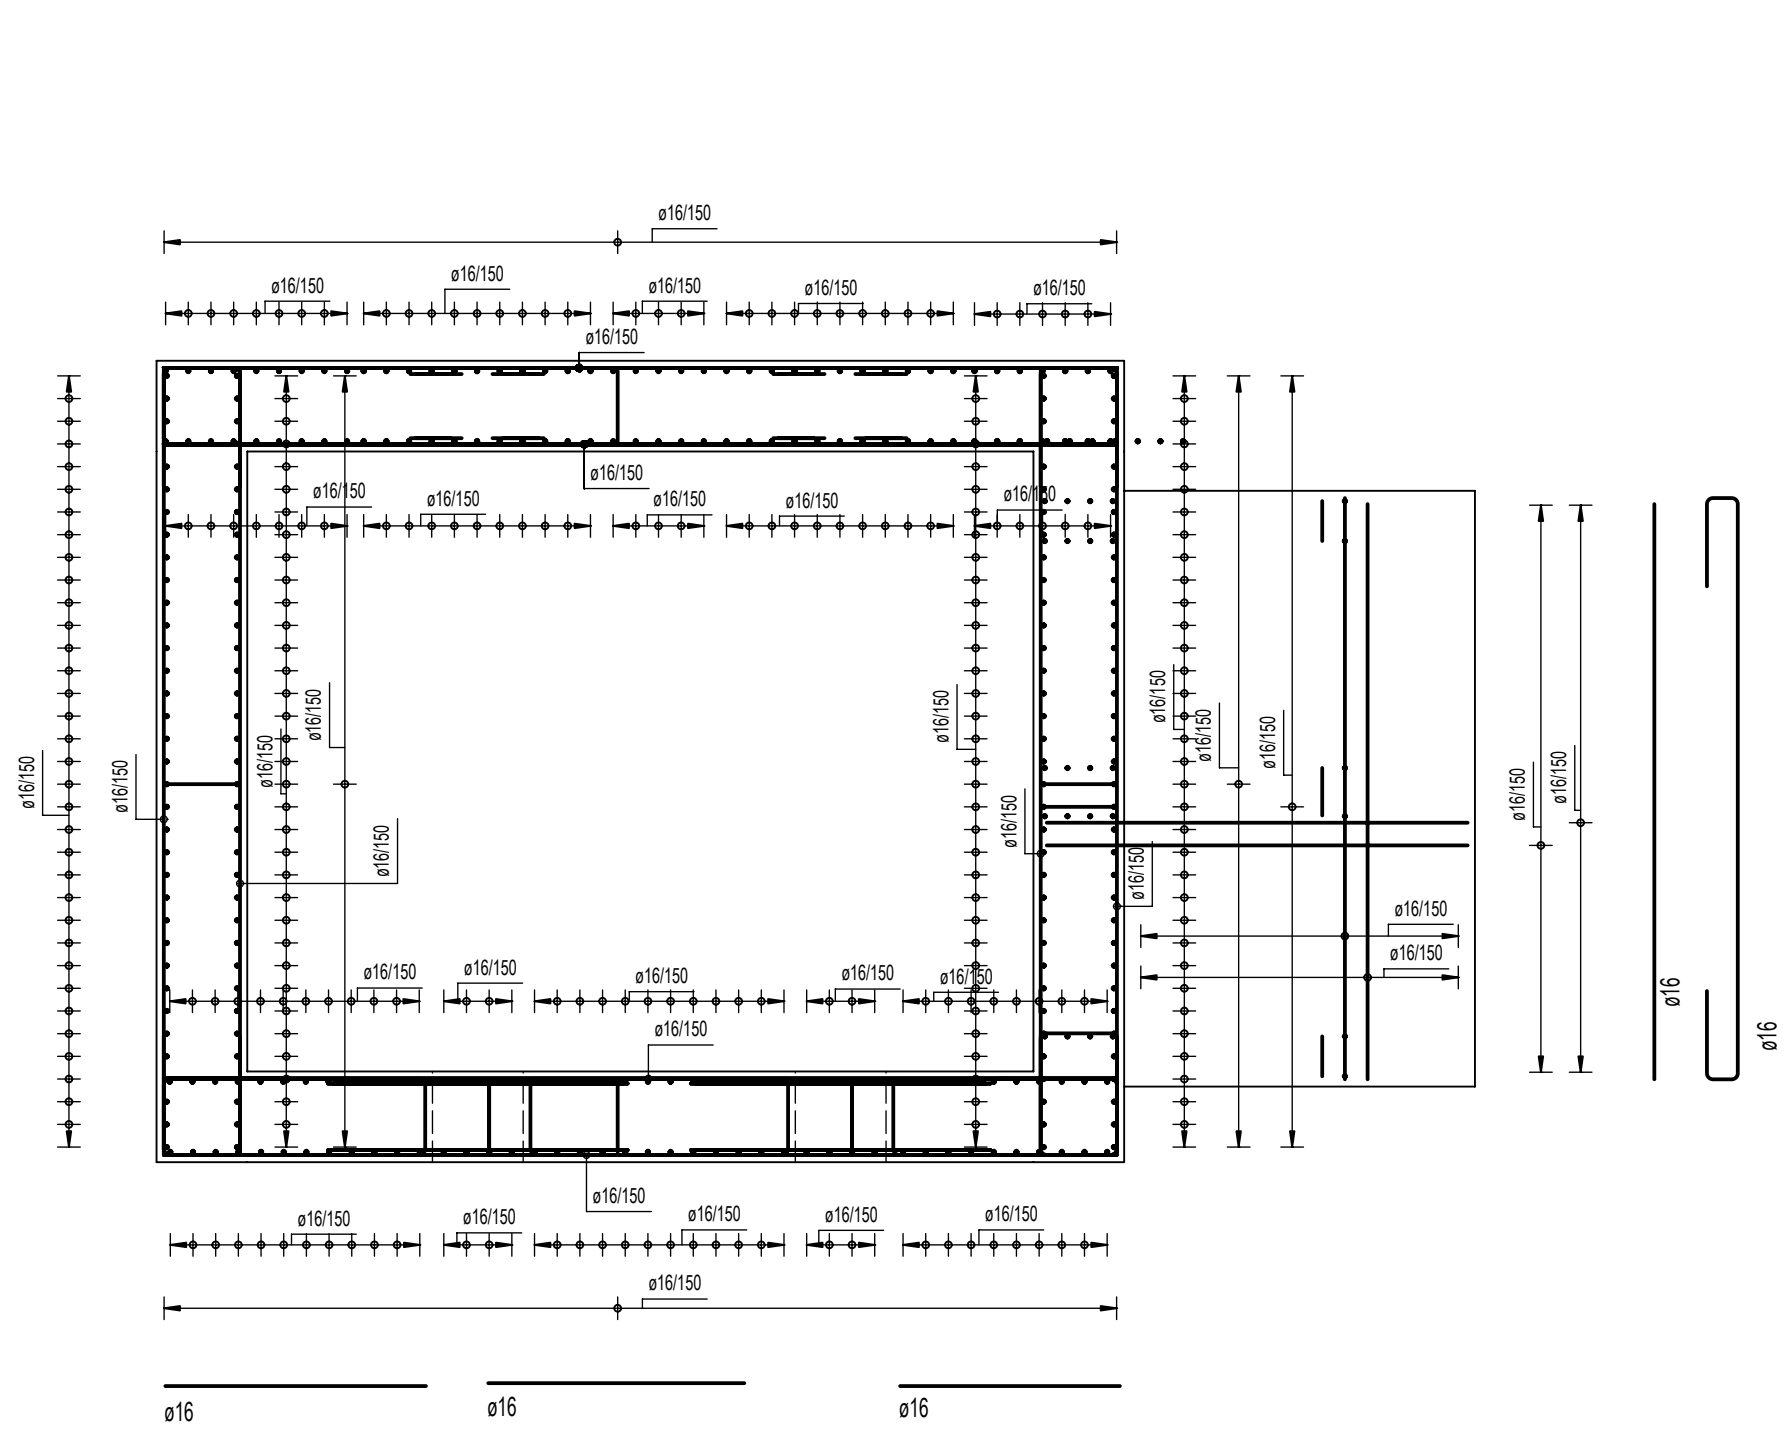

ŘEZ B - B

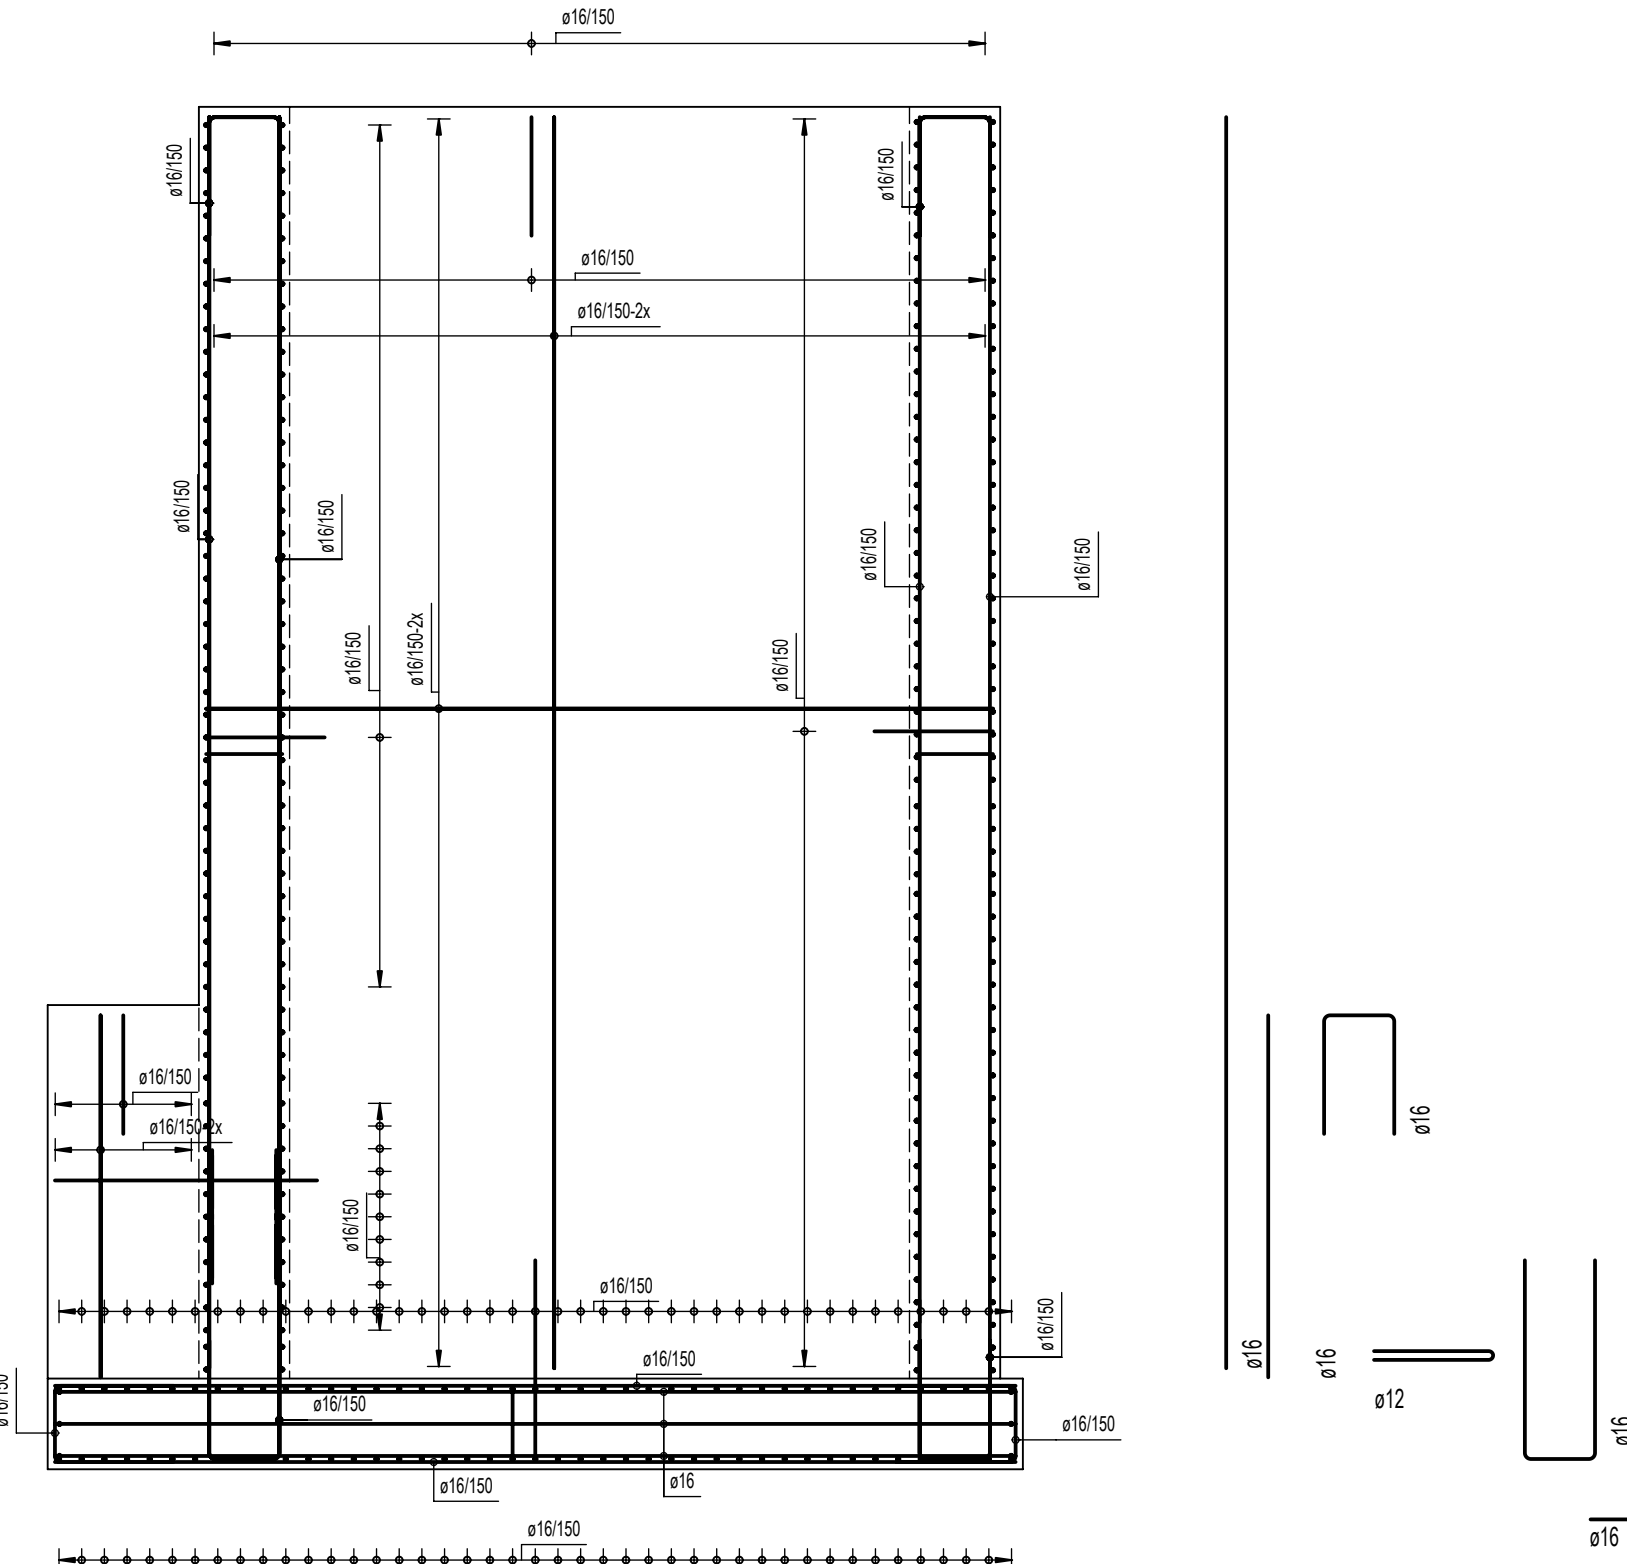

ŘEZ A - A

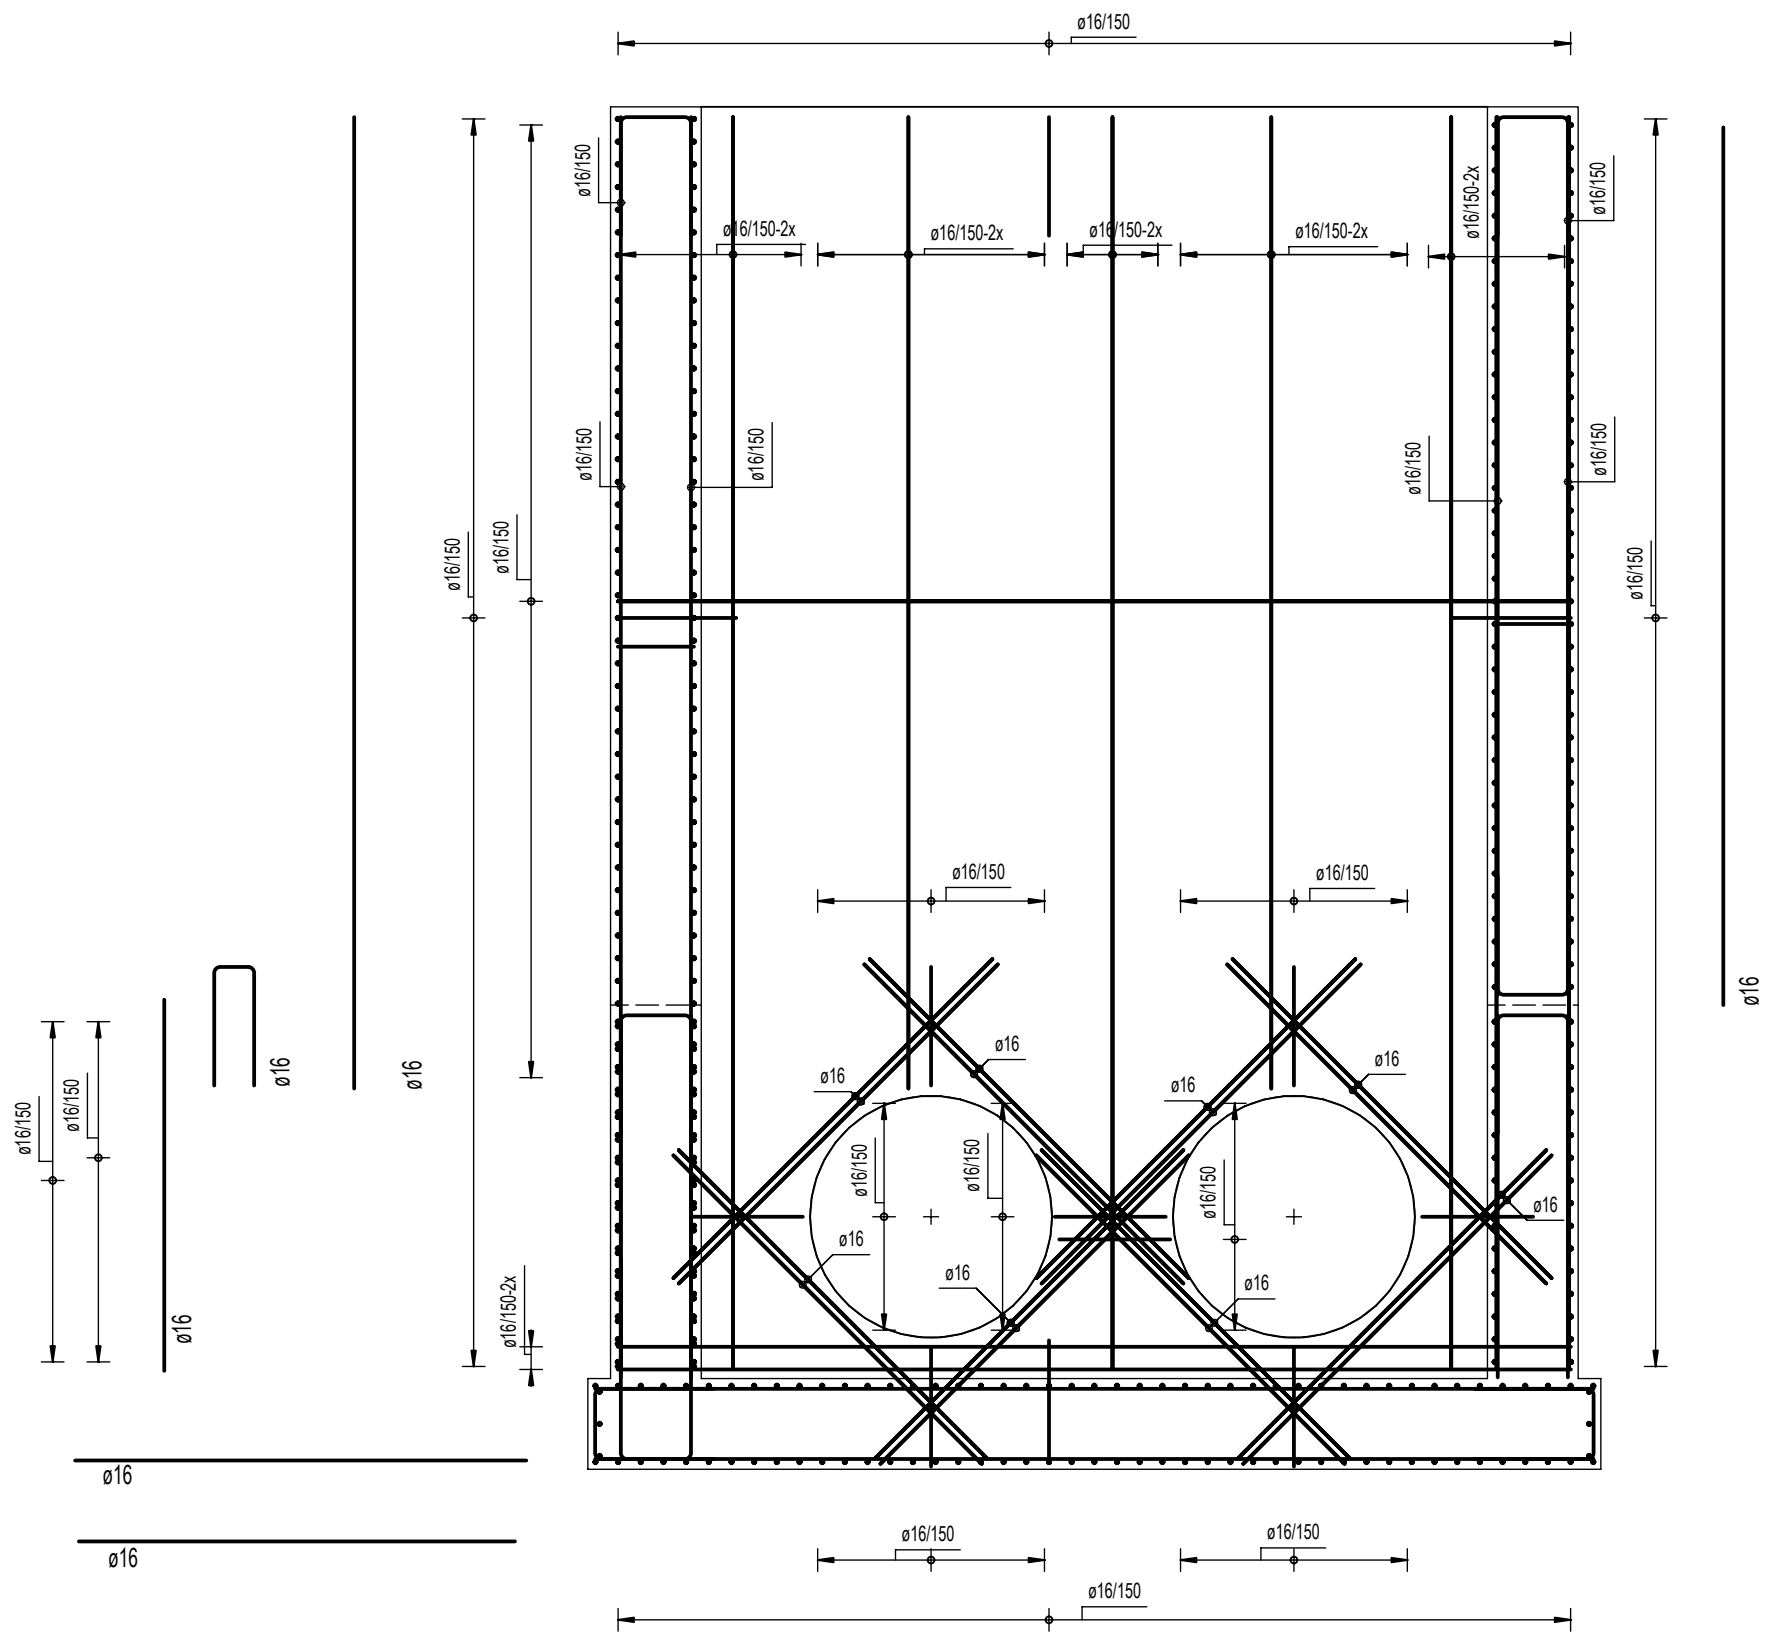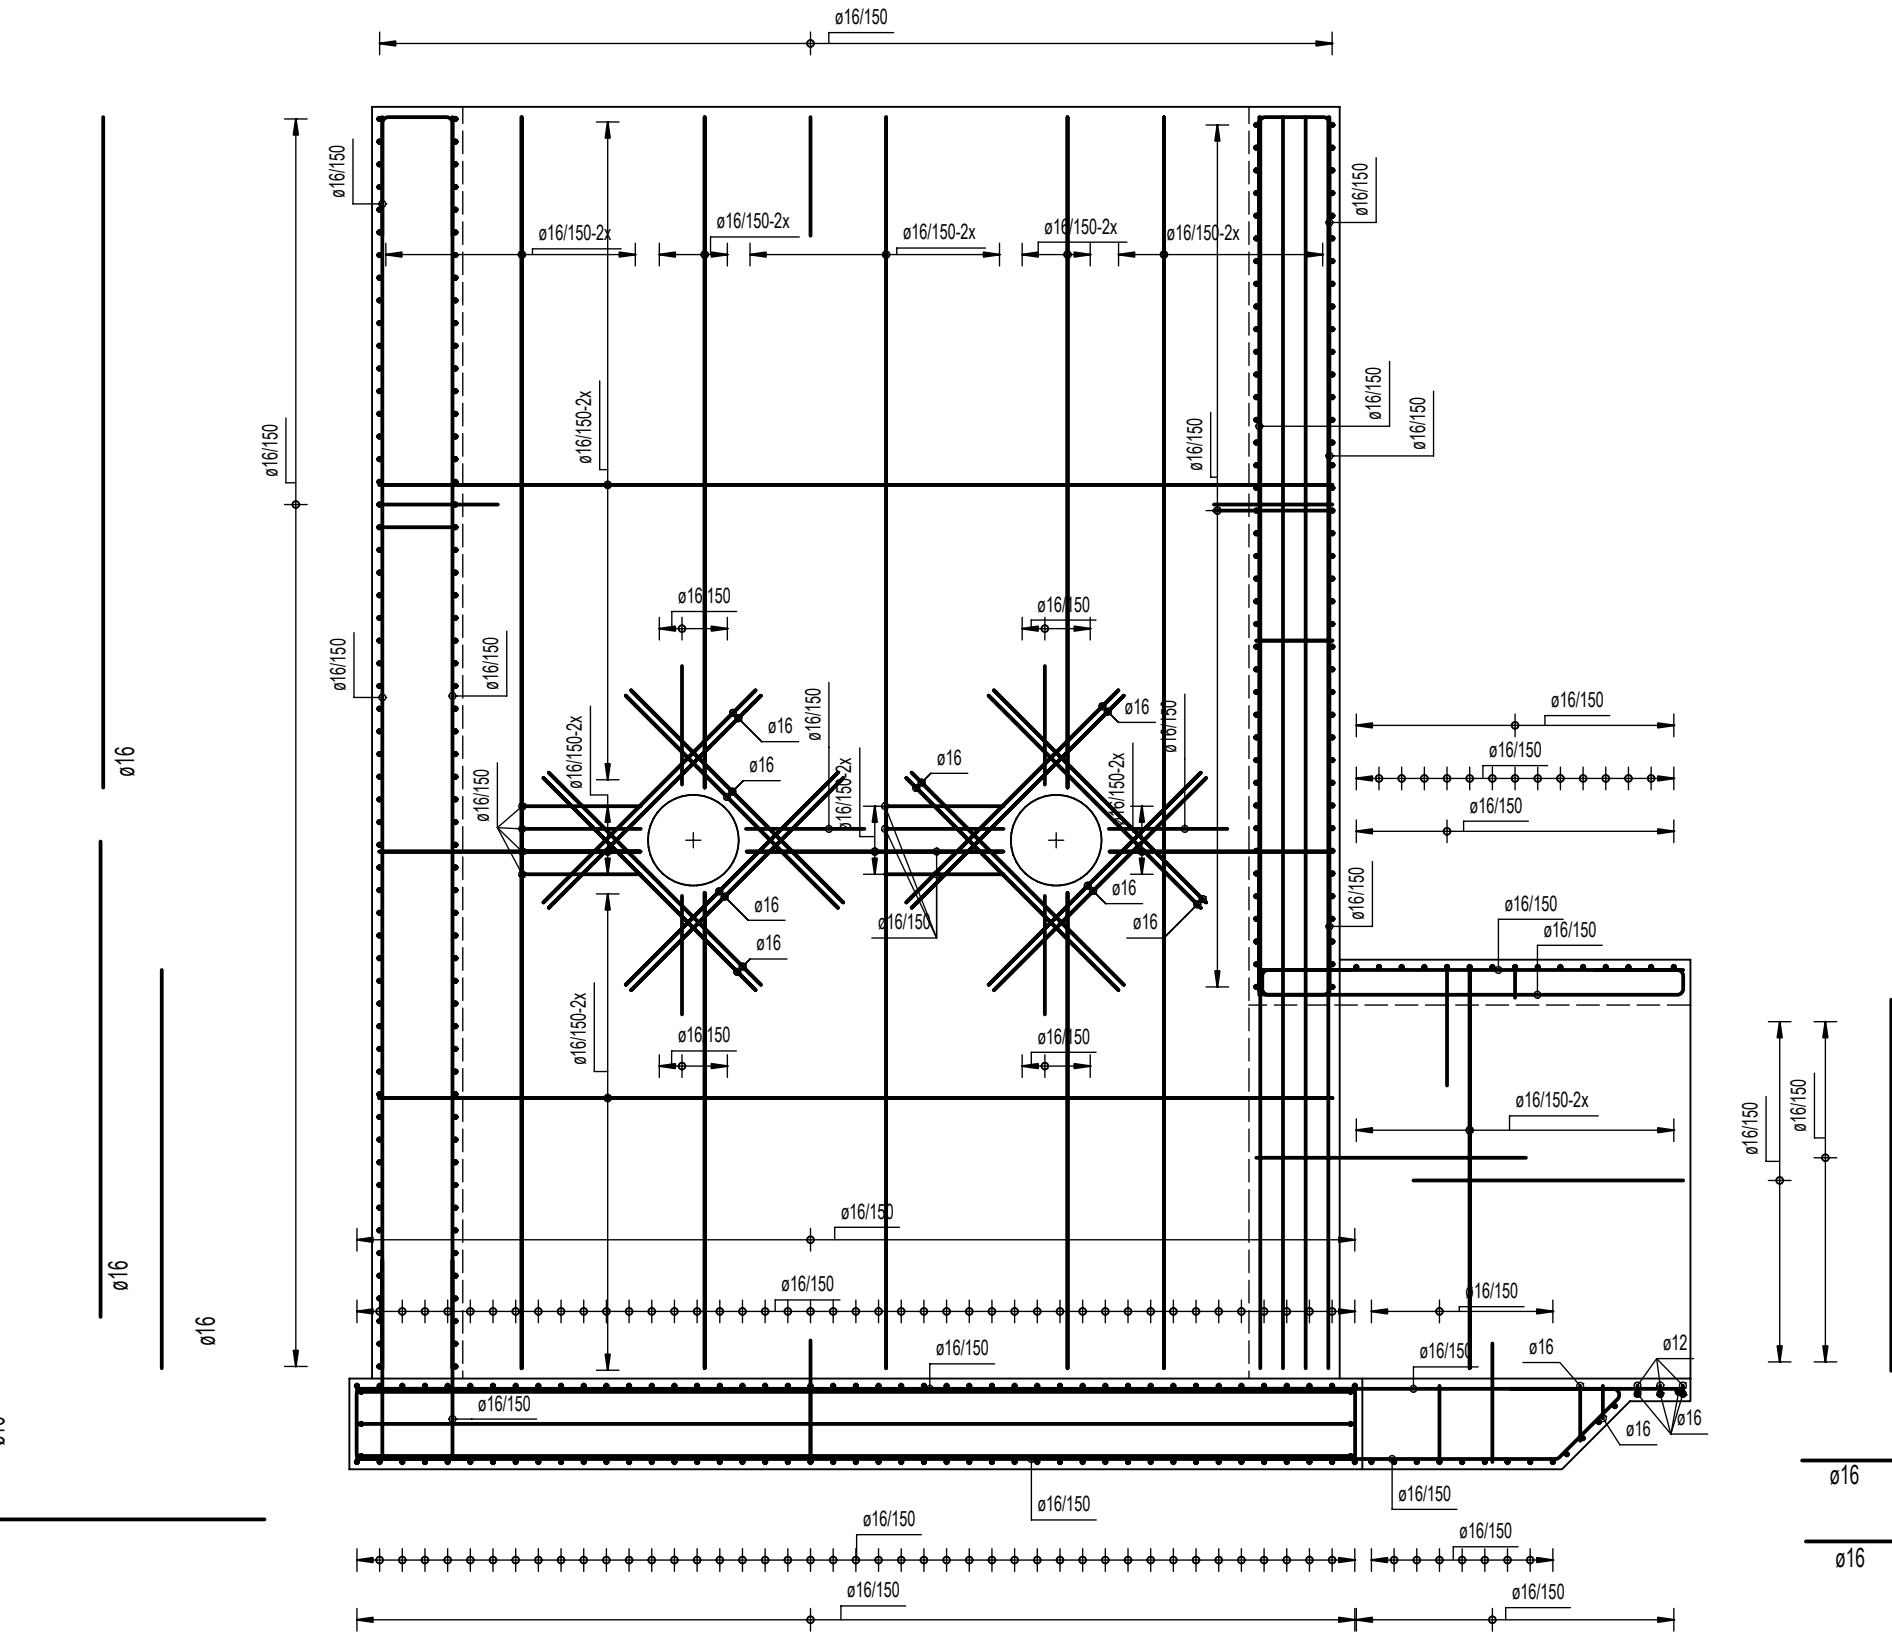

SPECIFIKACE BETONU:  
BETON ČSN EN 206+A1 a ČSN P 73 2404

ZÁKLADOVÁ DESKA:  
**C30/37 XC2, XA2 (CZ, F.1.1) - CI 0,40 - Dmax 22**  
Maximální průsak 30 mm dle ČSN EN 12390-8  
Použit cement s nízkým vývinem hydratačního tepla  
(typ LH dle ČSN EN 197-1)  
STĚNY  
**C30/37 XC4, XF3, XA3 (CZ, F.1.1) - CI 0,40 - Dmax 22**  
Maximální průsak 30 mm dle ČSN EN 12390-8  
Použit silanovzdorný cement, cement s nízkým vývinem hydratačního tepla  
(typ LH dle ČSN EN 197-1)  
STROPNÍ DESKA  
**C30/37 XC3, XF3, XA3 (CZ, F.1.1) - CI 0,40 - Dmax 22**  
Maximální průsak 30 mm dle ČSN EN 12390-8  
Použit silanovzdorný cement, cement s nízkým vývinem hydratačního tepla  
(typ LH dle ČSN EN 197-1)

POZNÁMKA:

- V PŘÍPADĚ OPRAVY POTRUBÍ DN600 NEBO PŘI JINÝCH PRACÍCH  
NESMÍ BYT PROVEDEN VÝKOP POD ÚROVĚŇ 182,50 m NAD BpV,  
HRŮZÍ ZTRÁTA STABILITY KOMORY.  
- TĚSNĚNÍ DILATACE PROVĚST POMOCÍ PRÝŽKOVÝCH TĚSNÍČÍCH PASŮ  
(NAPŘ. IY, SIKa)

Index:	Datum:	Změny:	Vypracoval:

<b>d plus</b> PROJEKTOVÁ A INŽENÝRSKÁ A.S.		D-PLUS PROJEKTOVÁ A INŽENÝRSKÁ A.S. Sokolovská 16/45A, 196 00 Praha 8 - Karlín tel. +420 221 873 111, fax +420 221 873 247 www.d-plus.cz d-plus@d-plus.cz	
<b>SWECO</b>		Sweco Hydroprojekt a.s. Táborská 31, 140 16 Praha 4 - Nusle tel: +420 281 102 242 www.sweco.cz praha@sweco.cz	
Hlavní inženýr projektu: Ing. Jindřich SLÁMA, Ph.D.	Manažer projektu: Ing. Aleš PRAGER	Zodp. projektant: Ing. Štěpán RINN	Vypracoval Ing. Dominik WALLENFELS
MÚ (OÚ): Praha 6	Kraj: Hl. m. Praha	Datum:	02/2022
Investor:	Hlavní město Praha, Mariánské náměstí 2, 110 01 Praha 1	Stupeň:	DPS
Zakázka: ÚČOV - REKONSTRUKCE STÁVAJÍCÍ VODNÍ LINKY č. investiční akce 12G6500		Číslo zakázky:	3979/2/2020
D.1 DOKUMENTACE STAVEBNÍHO A INŽENÝRSKÉHO OBJEKTU D.1.1.40 ARCHITEKTONICKO STAVEBNÍŘEŠENÍ		Měřítko:	
Obsah: SO 40 VNĚŠNÍ NÁTKOVÉ ŽLABY SO 40.01 - VÝKRES VÝZTUŽE		Počet formátů A4:	10
		Revize:	Č. kopie:
		D.1.1.40.04.01.00	