




SO 40.01  
PŮDORYS - ZÁKLADOVÁ DESKA

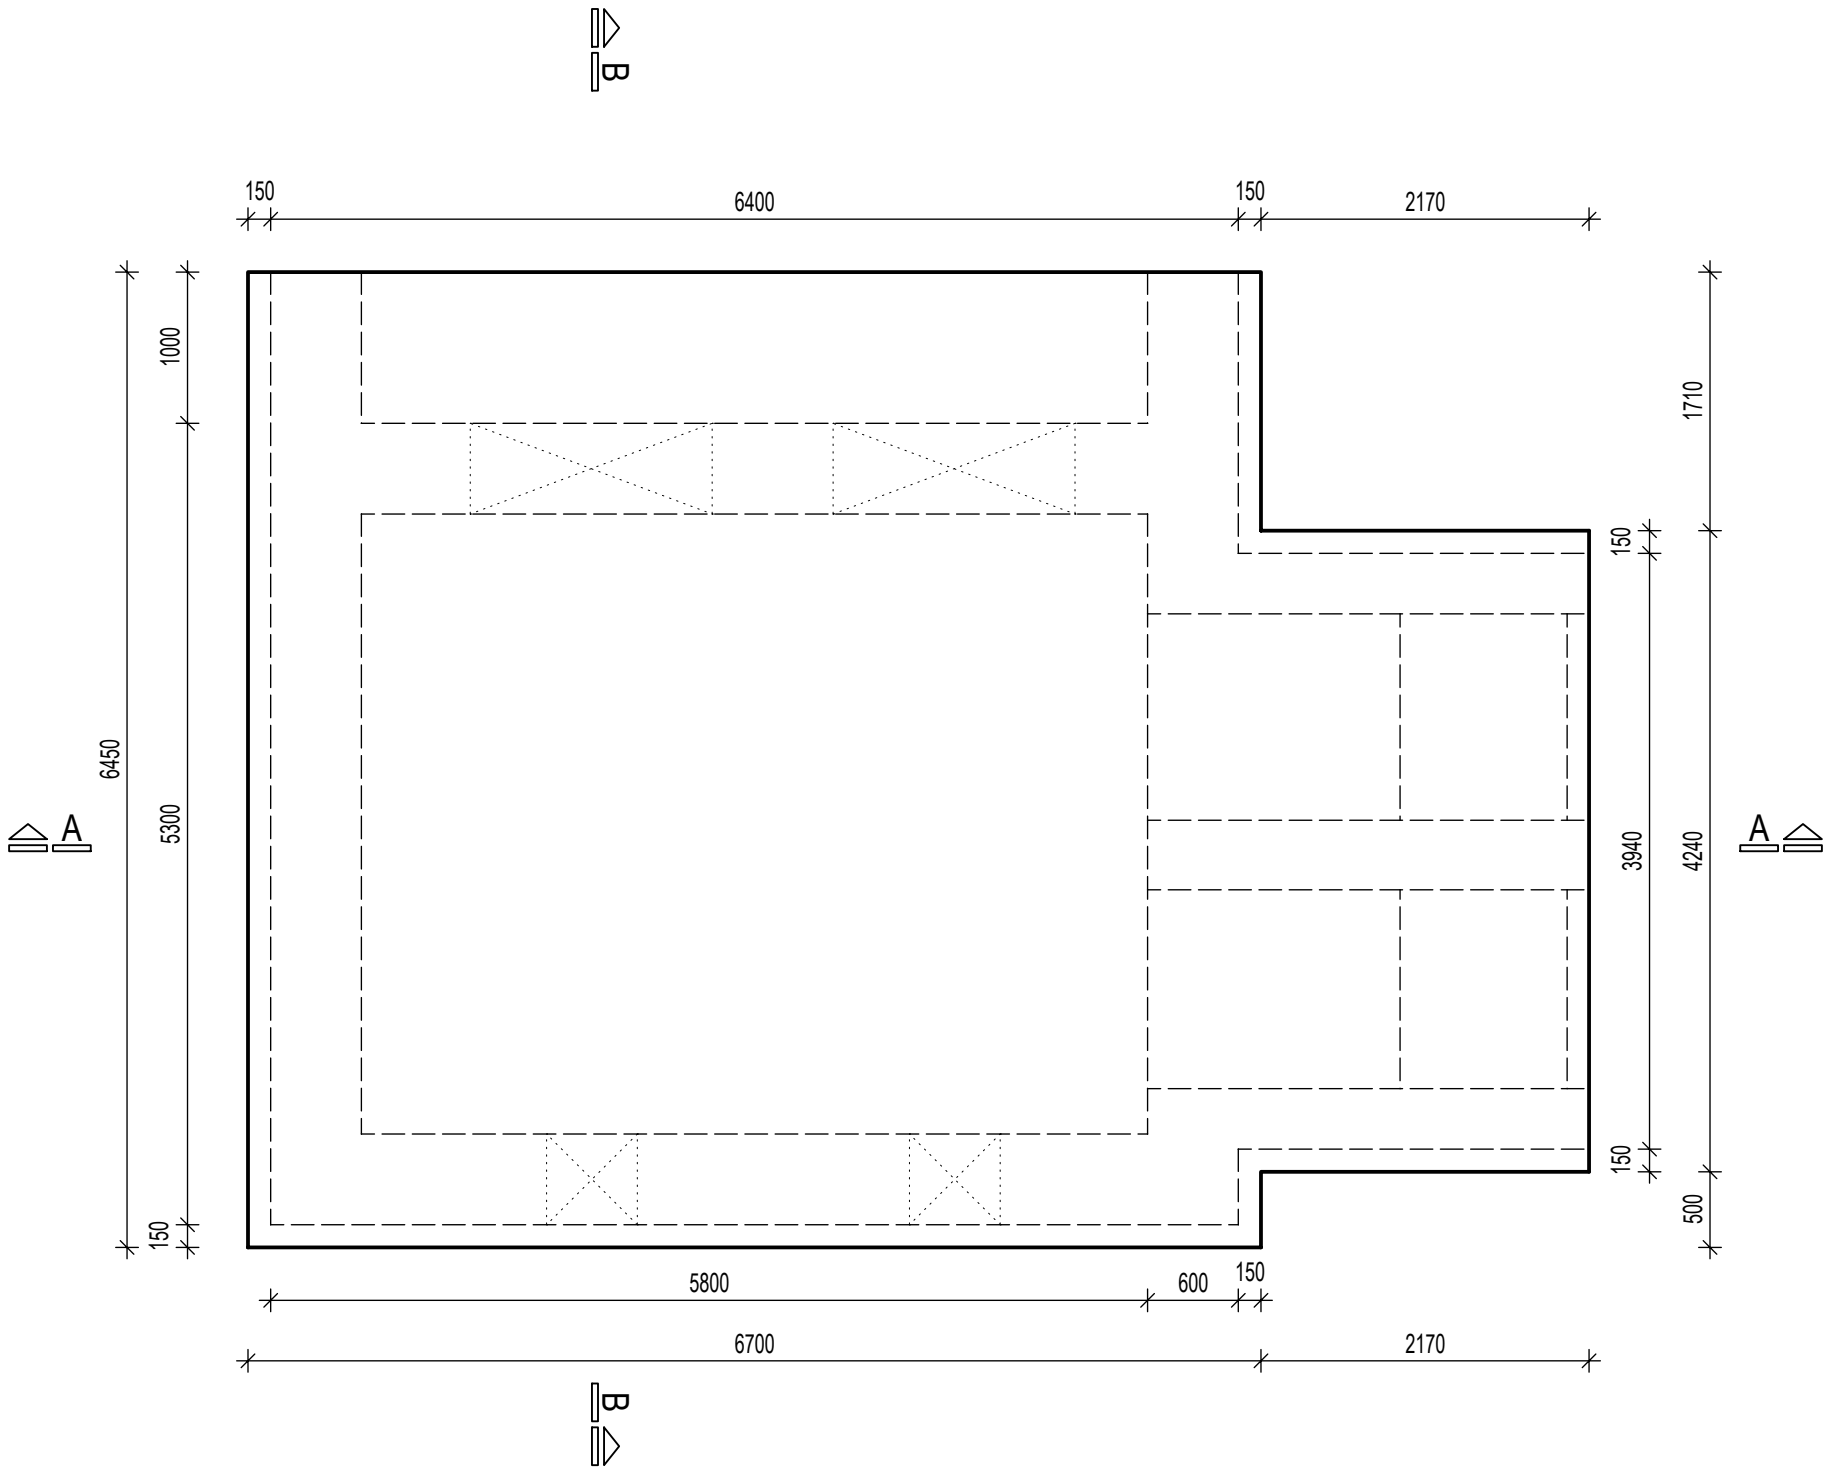


PŮDORYS - STĚNY

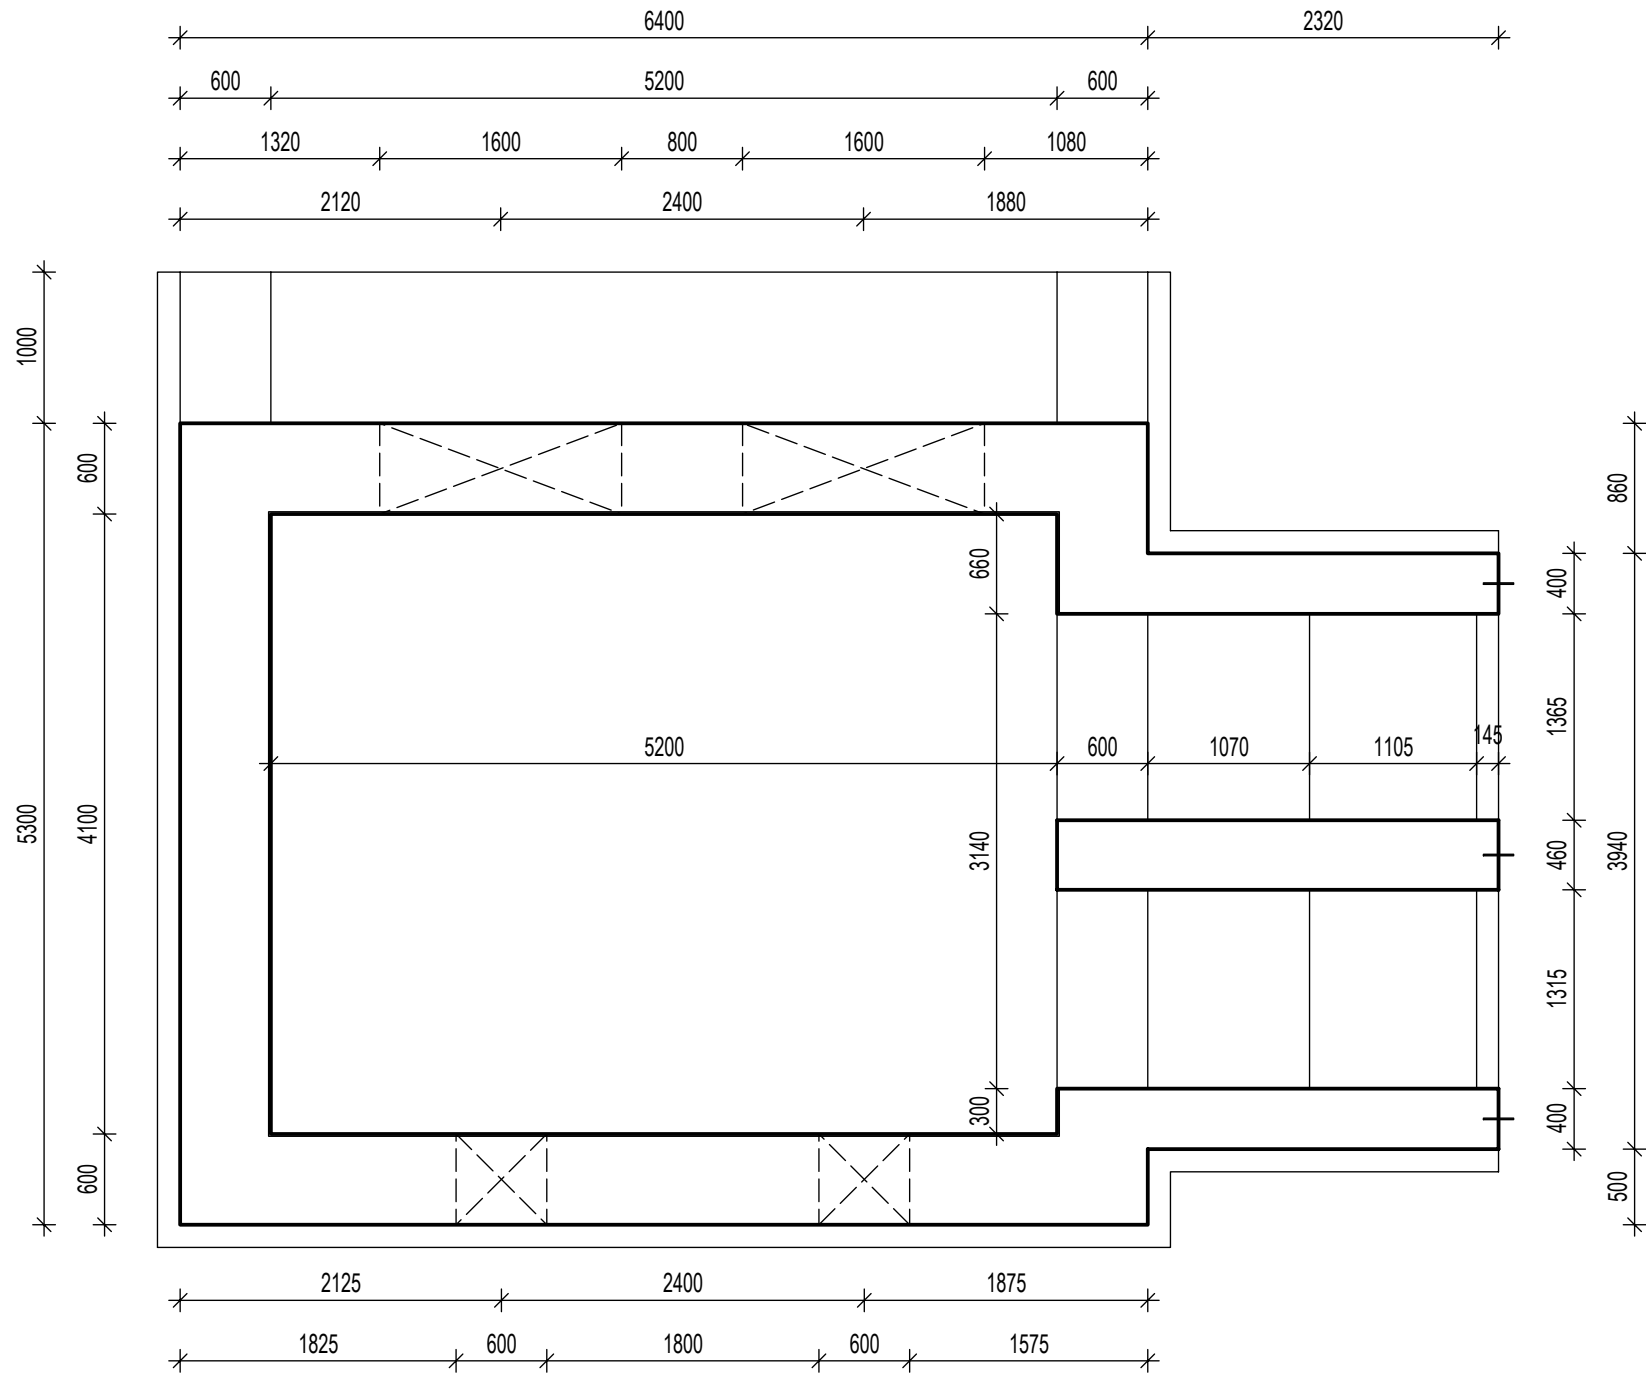


PŮDORYS - STROPNÍ DESKA

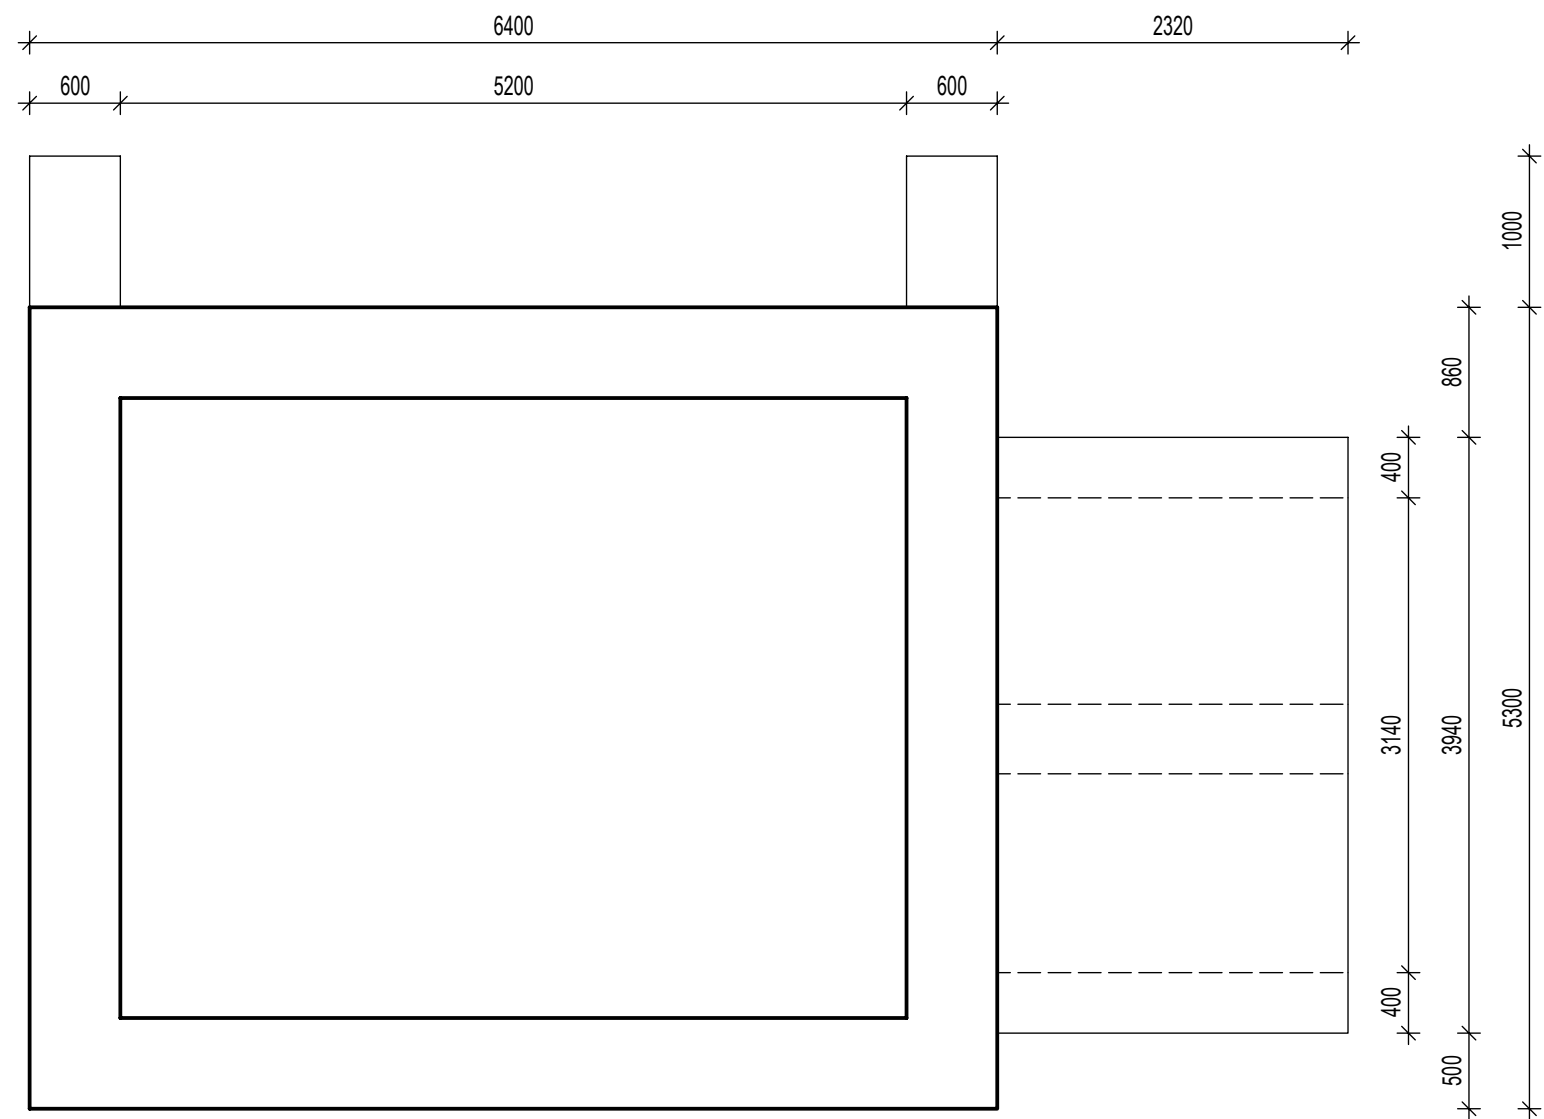

ŘEZ B - B

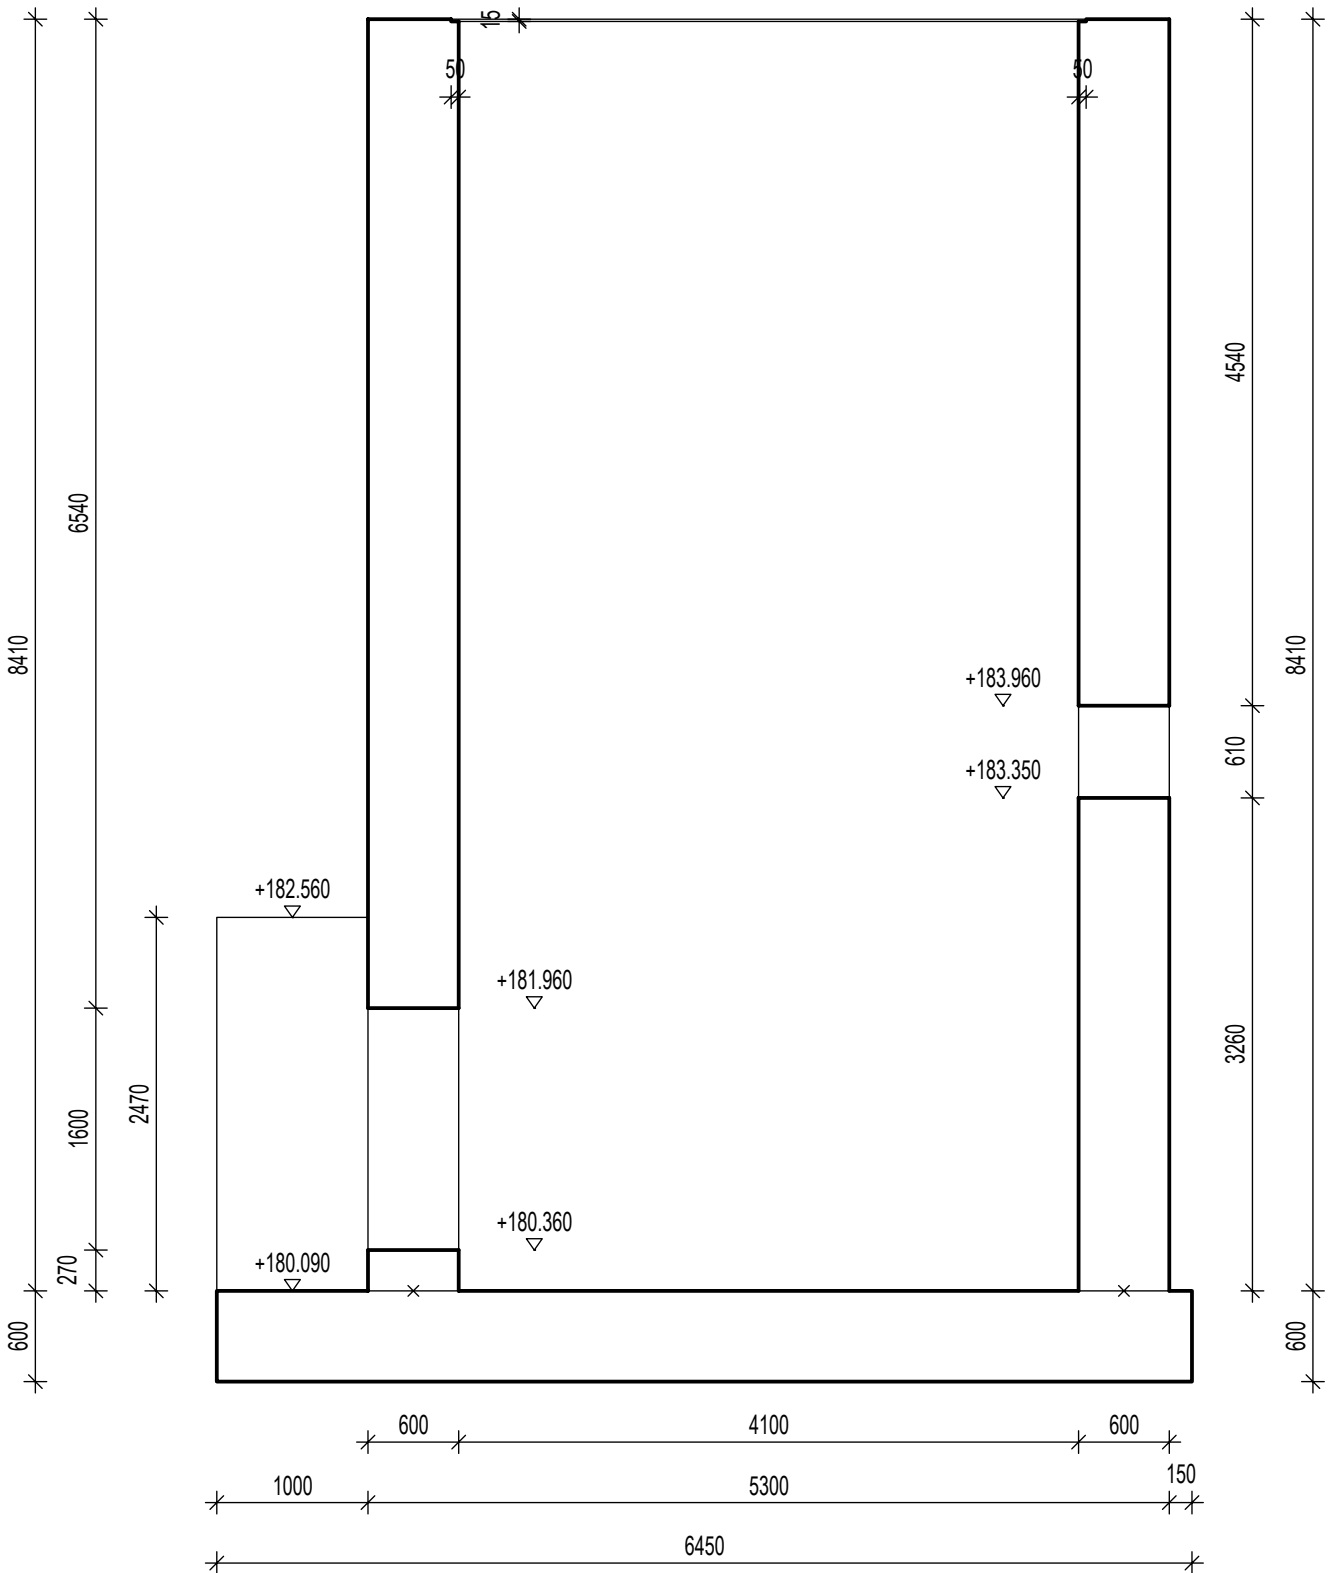

ŘEZ A - A

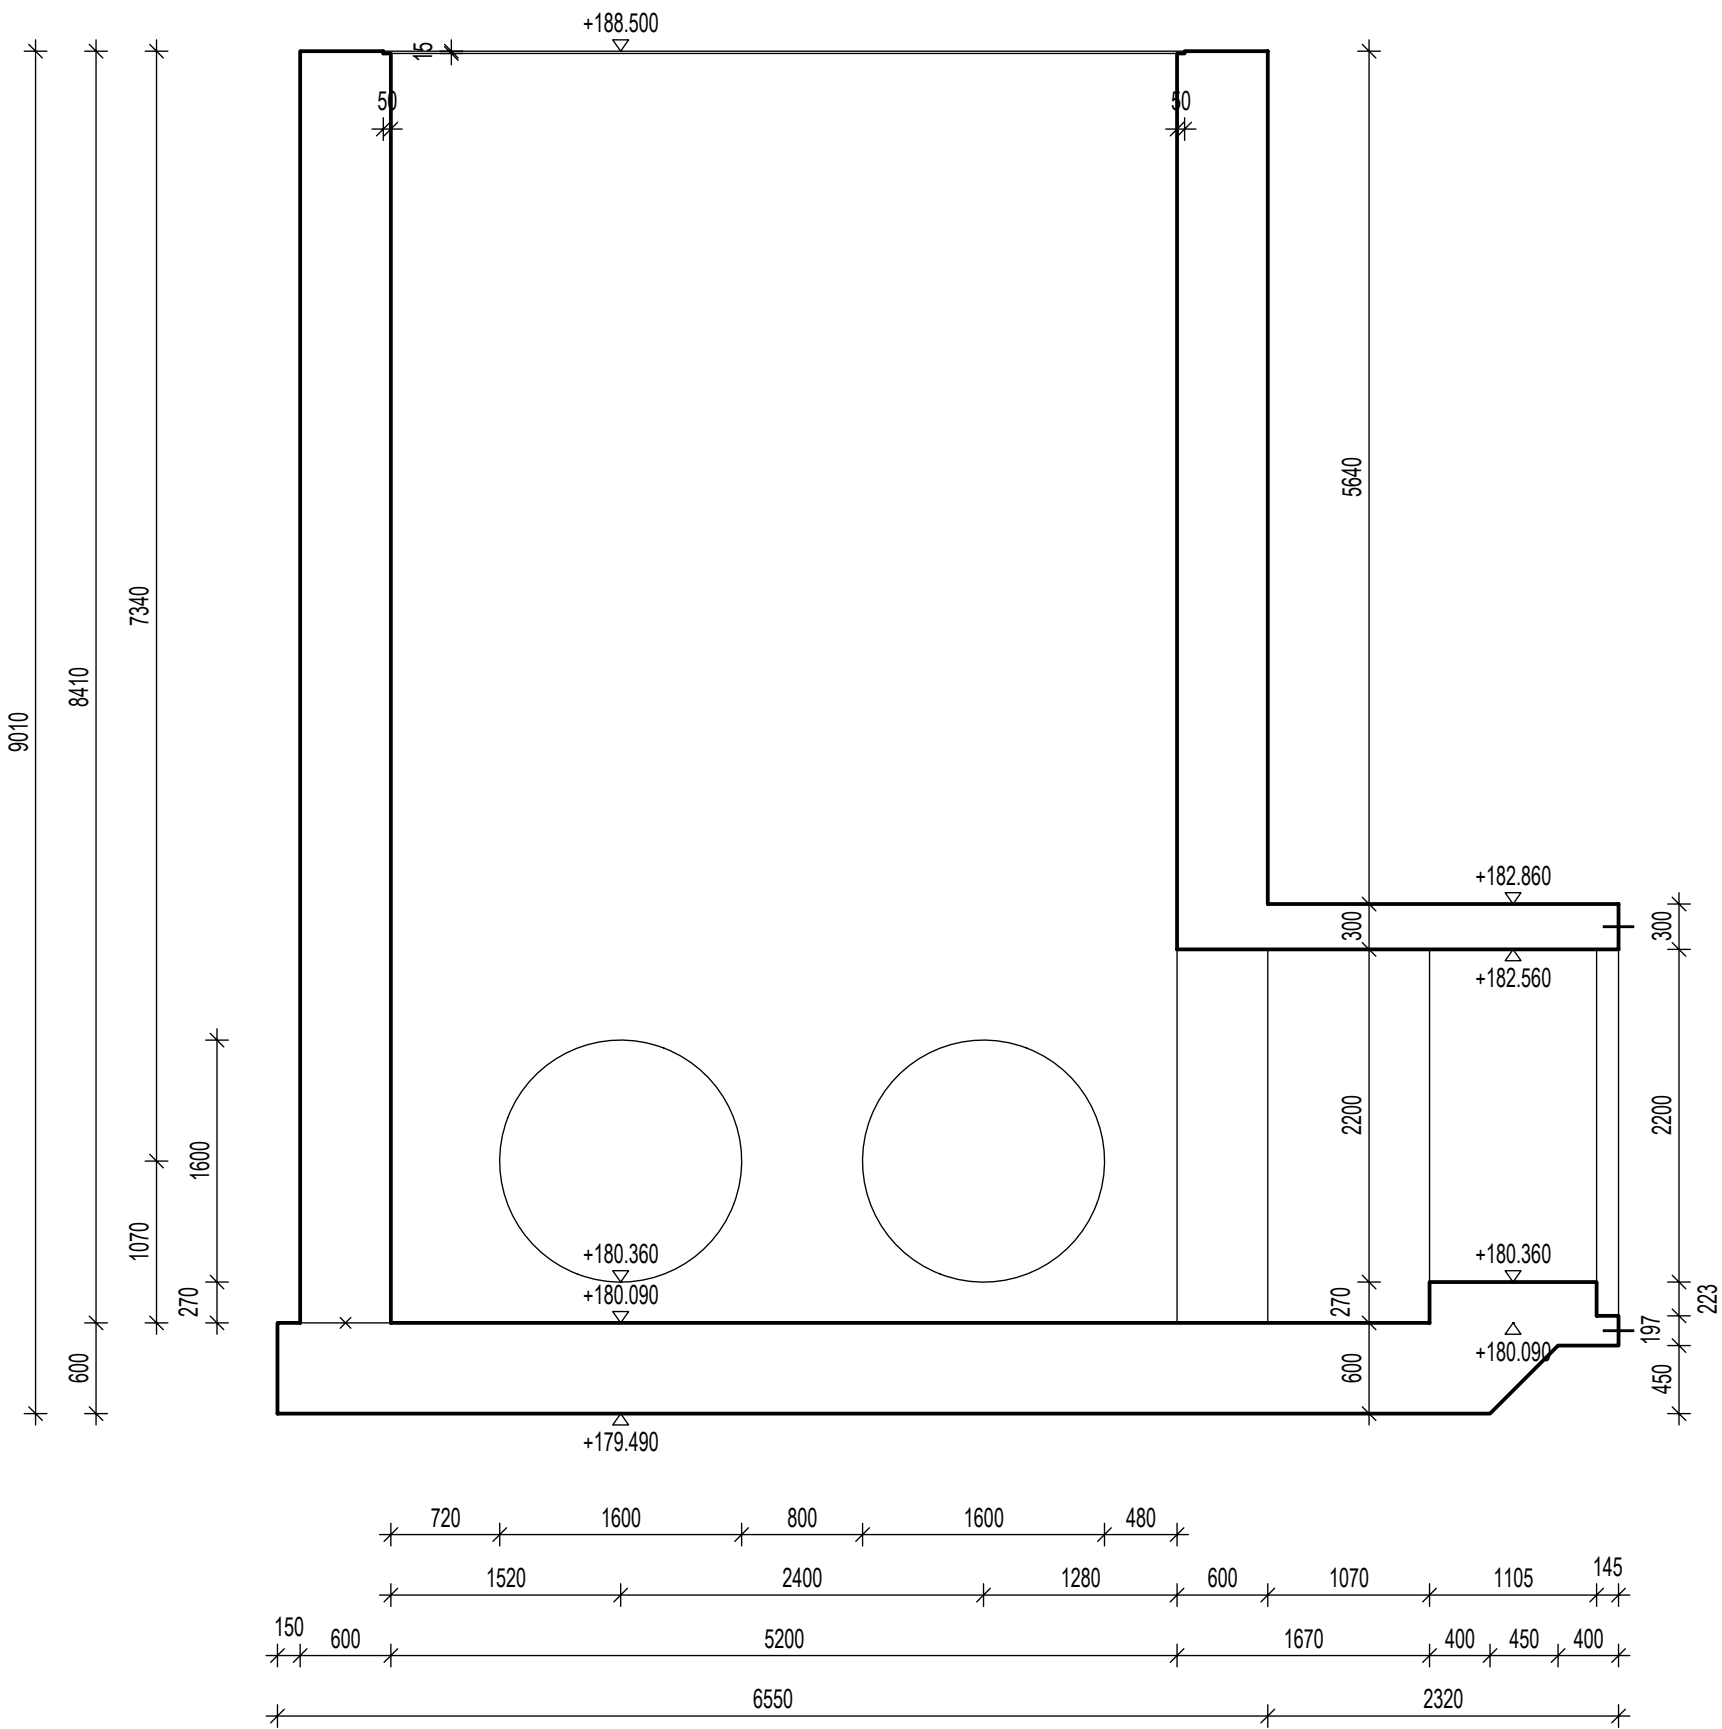

SPECIFIKACE BETONU:

BETON ČSN EN 206+A1 a ČSN P 73 2404

ZÁKLADOVÁ DESKA:

C30/37 XC2, XA2 (CZ, F.1.1) - C1 0,40 - Dmax 22

Maximální průsak 30 mm dle ČSN EN 12390-8

Použit cement s nízkým vývinem hydratačního tepla

(typ LH dle ČSN EN 197-1)

STĚNY

C30/37 XC4, XF3, XA3 (CZ, F.1.1) - C1 0,40 - Dmax 22

Maximální průsak 30 mm dle ČSN EN 12390-8

Použit siranovzdorný cement, cement s nízkým vývinem hydratačního tepla

(typ LH dle ČSN EN 197-1)

STROPNÍ DESKA

C30/37 XC3, XF3, XA3 (CZ, F.1.1) - C1 0,40 - Dmax 22

Maximální průsak 30 mm dle ČSN EN 12390-8



Použit siranovzdorný cement, cement s nízkým vývinem hydratačního tepla

(typ LH dle ČSN EN 197-1)

POZNÁMKA:

- V PŘÍPADĚ OPRAVY POTRUBÍ DN600 NEBO PŘI JINÝCH PRÁČÍCH NESMÍ BÝT PROVEDEN VÝKOP
- POD ÚROVĚŇ 182,50 m NAD BpV, HROZÍ ZTRÁTA STABILITY KOMORY,
- TĚSNĚNÍ DILATACE PROVĚST POMOCÍ PRÝŽOVÝCH TĚSNICÍCH PASŮ
- (NAPŘ. fy. SIKa)

Index:	Datum:	Změny:	Vypracoval:

 PROJEKTOVÁ A INŽENÝRSKÁ A.S.		D-PLUS PROJEKTOVÁ A INŽENÝRSKÁ A.S. Sokolovská 16/45A, 196 00 Praha 8 - Karlín tel. +420 221 873 111, fax +420 221 873 247 www.d-plus.cz d-plus@d-plus.cz					
		Sweco Hydroprojekt a.s. Táborská 31, 140 16 Praha 4– Nusle tel. +420 261 102 242 www.sweco.cz praha@sweco.cz					
Hlavní inženýr projektu: Ing. Jindřich SLÁMA, Ph.D.		Manažer projektu: Ing. Aleš PRAGER		Zodp. projektant: Ing. Štěpán RINN		Vypracoval Ing. Dominik WALLENFELS	
MÚ (OÚ): Praha 6		Kraj: Hl. m. Praha		Datum:		02/2022	
Investor: Hlavní město Praha, Mariánské náměstí 2, 110 01 Praha 1				Stupeň:		DPS	
Zakázka: ÚČOV - REKONSTRUKCE STÁVAJÍCÍ VODNÍ LINKY č. investiční akce 12G6500				Číslo zakázky:		3979/2/2020	
D.1 DOKUMENTACE STAVEBNÍHO A INŽENÝRSKÉHO OBJEKTU D.1.1.40 ARCHITEKTONICKO STAVEBNÍŘEŠENÍ				Měřítko:			
Obsah: SO 40 VNĚJŠÍ NÁTOKOVÉ ŽLABY SO 40.01 - VÝKRES TVARU				Počet formátů A4:		8	Č. kopie:
				Číslo přílohy:		D.1.1.40.02.00	
				Revize:			