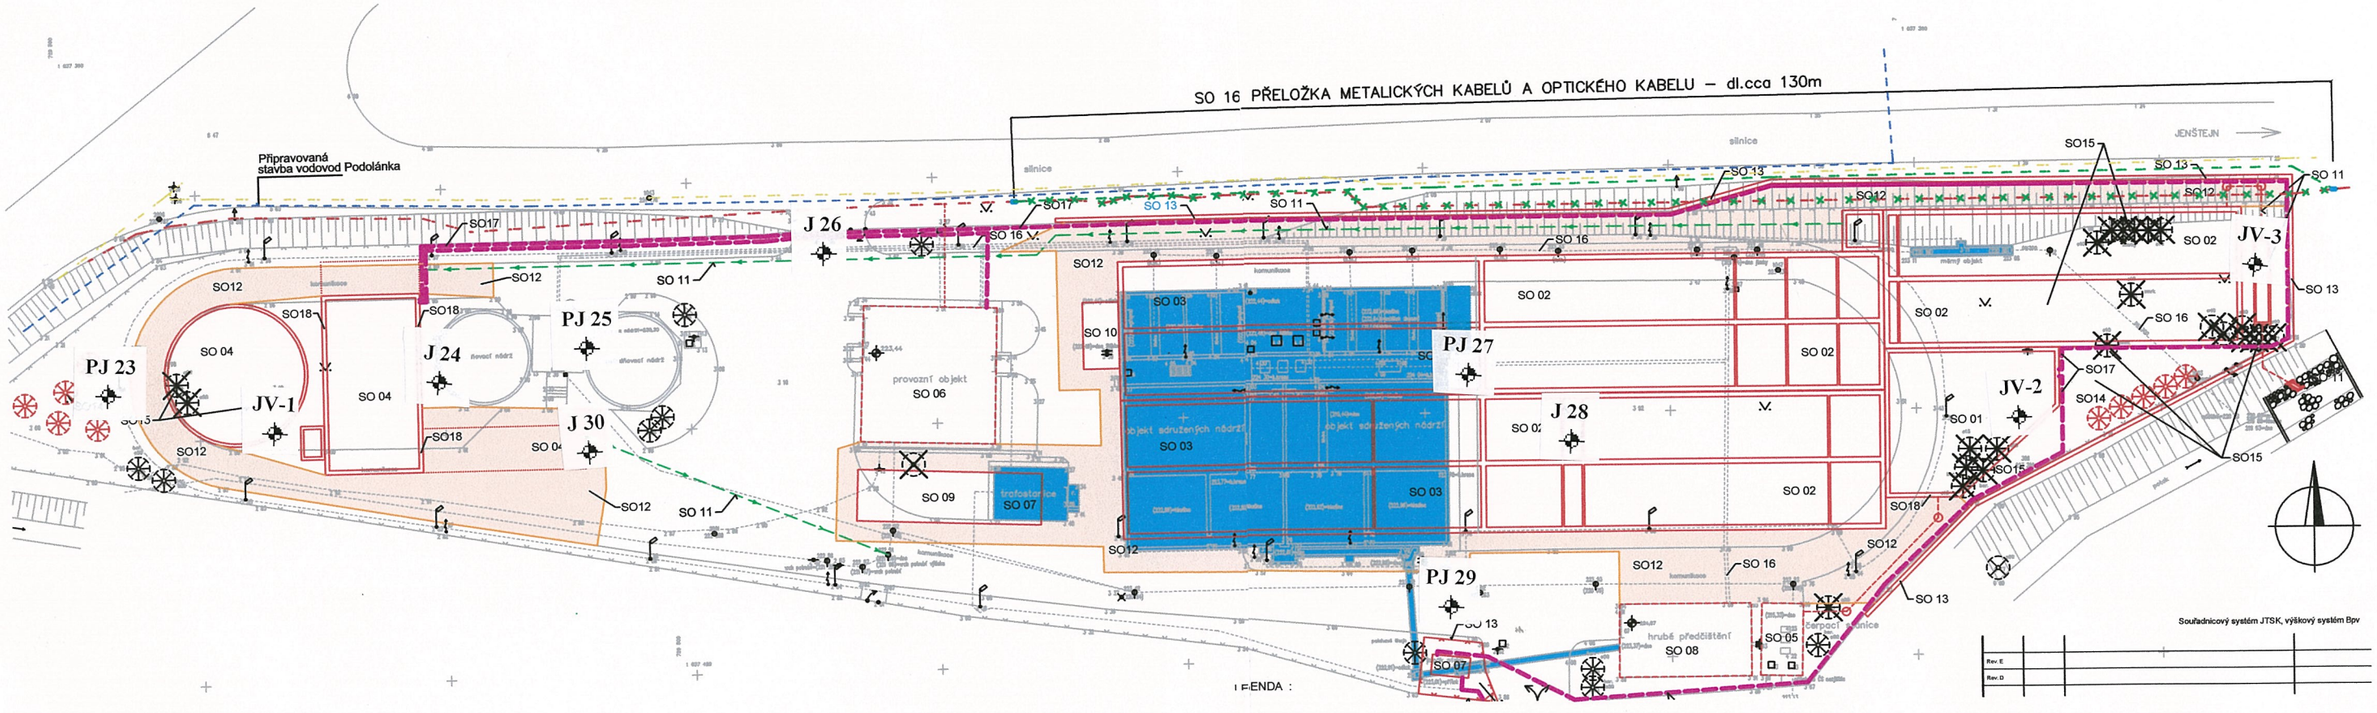

J 22

Rozšíření ČOV Vinoř
Inženýrskogeologický průzkum

Situace průzkumných sond měř. 1:600