


DETAIL Z/1

ŘEZ

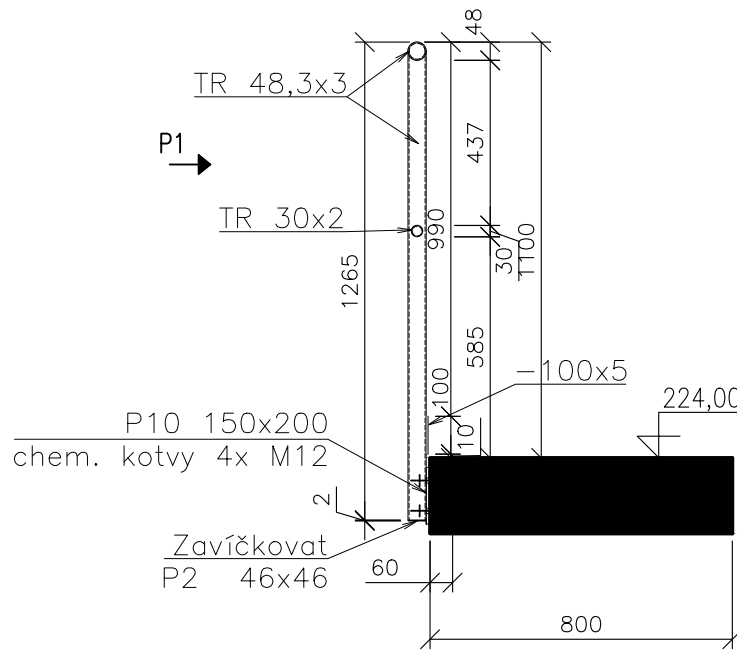

VÝPIS MATERIÁLU


POVRCHOVÁ ÚPRAVA ZÁMEČNICKÝCH PRVKŮ – NEREZOVÁ OCEL

Z/1


HORNÍ MADLO + SLOUPKY: TRUBKA 48,3x3mm = 646 bm x 3,62 kg/bm = 2338,00 kg  
STŘEDNÍ MADLO: TRUBKA 30x2mm = 323 bm x 1,42 kg/bm = 458,7 kg  
ZÁVĚŠY: PROFIL 50x10mm, DL.265mm – 28ks = 1,06 bm x 3,925 kg/bm = 29,15 kg  
OKOPNÝ PLECH: PROFIL 100x5mm = 323 bm x 3,93 kg/bm = 1269,39 kg  
KOTEVNÍ DESKY: PROFIL 150x15mm, DL.200mm – 259ks = 51,8 bm x 17,7 kg/bm = 916,86 kg  
ZAVIČKOVANOST 46x46mm = 0,518 bm x 16,8kg/bm = 8,7kg  
KOTEVNÍ ŠROUBY M12+HIT HY 150 CELKEM 1036ks

HMOTNOST CELKEM (BEZ KOTEVNÍCH ŠROUBŮ) : 5020,8 kg + 10% = 5522,88 kg


Pohled P1 – běžné pole

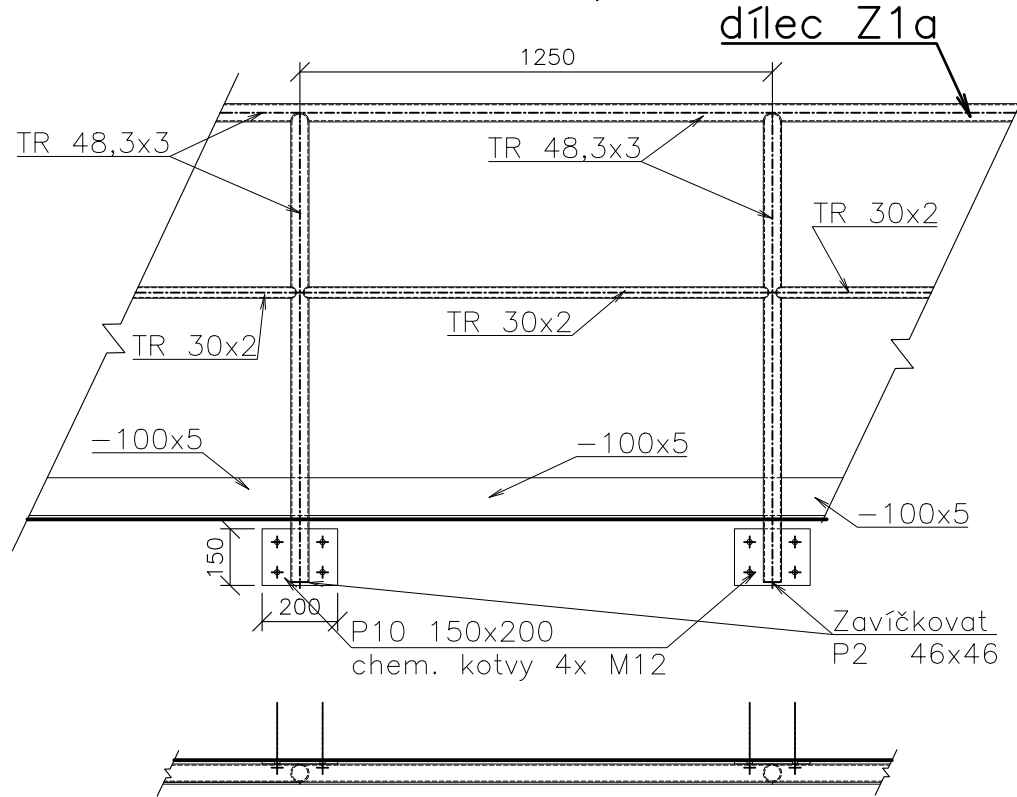


Pohled P2 – koncové pole

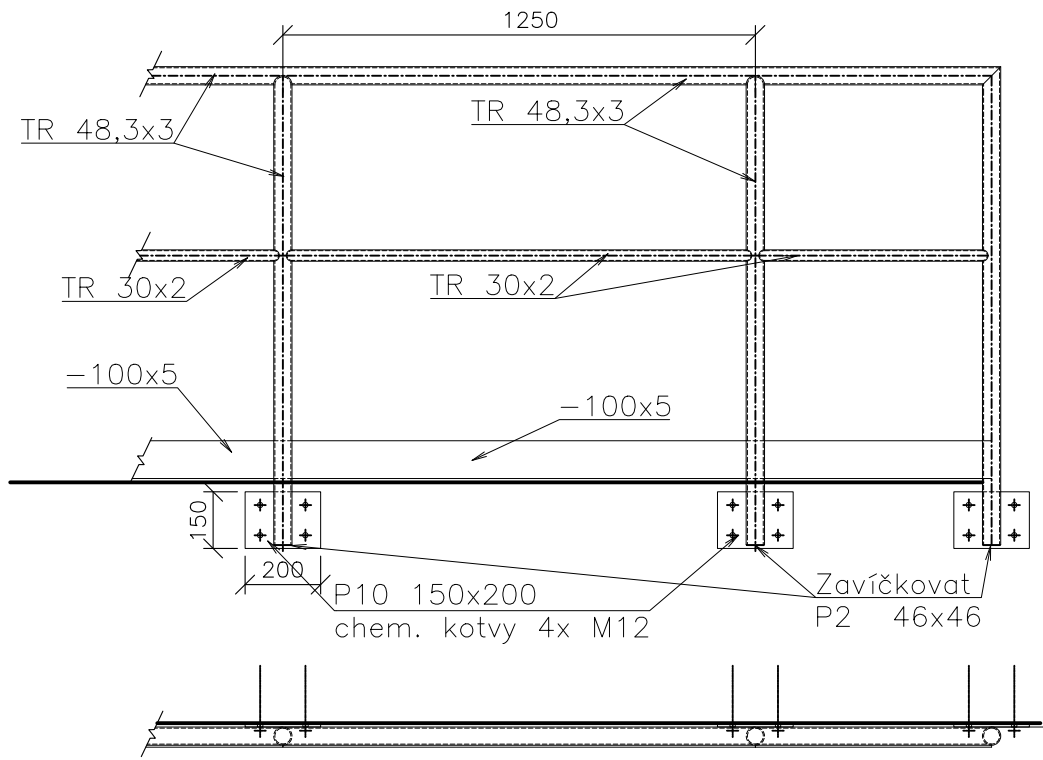

Pohled P3 – napojení dílců

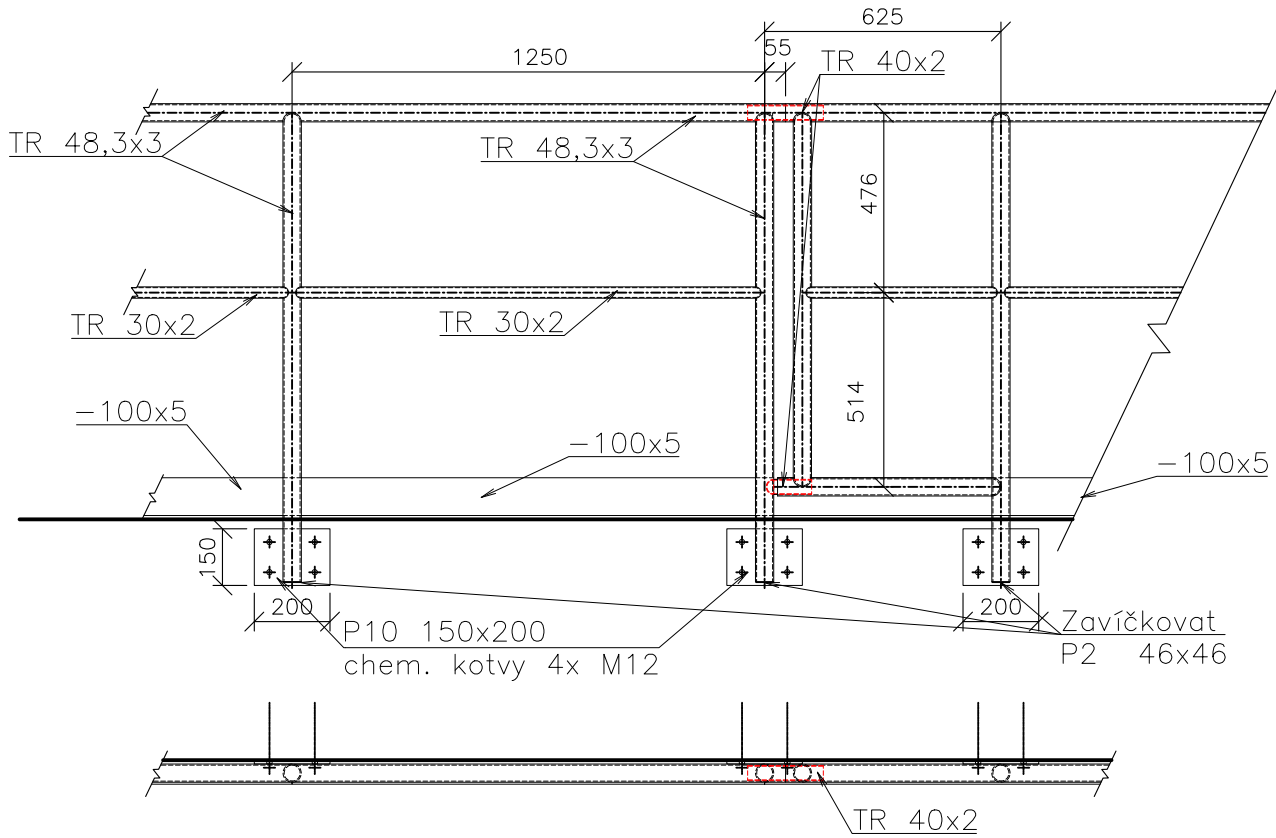

Pohled P4 – vyjímatelné pole

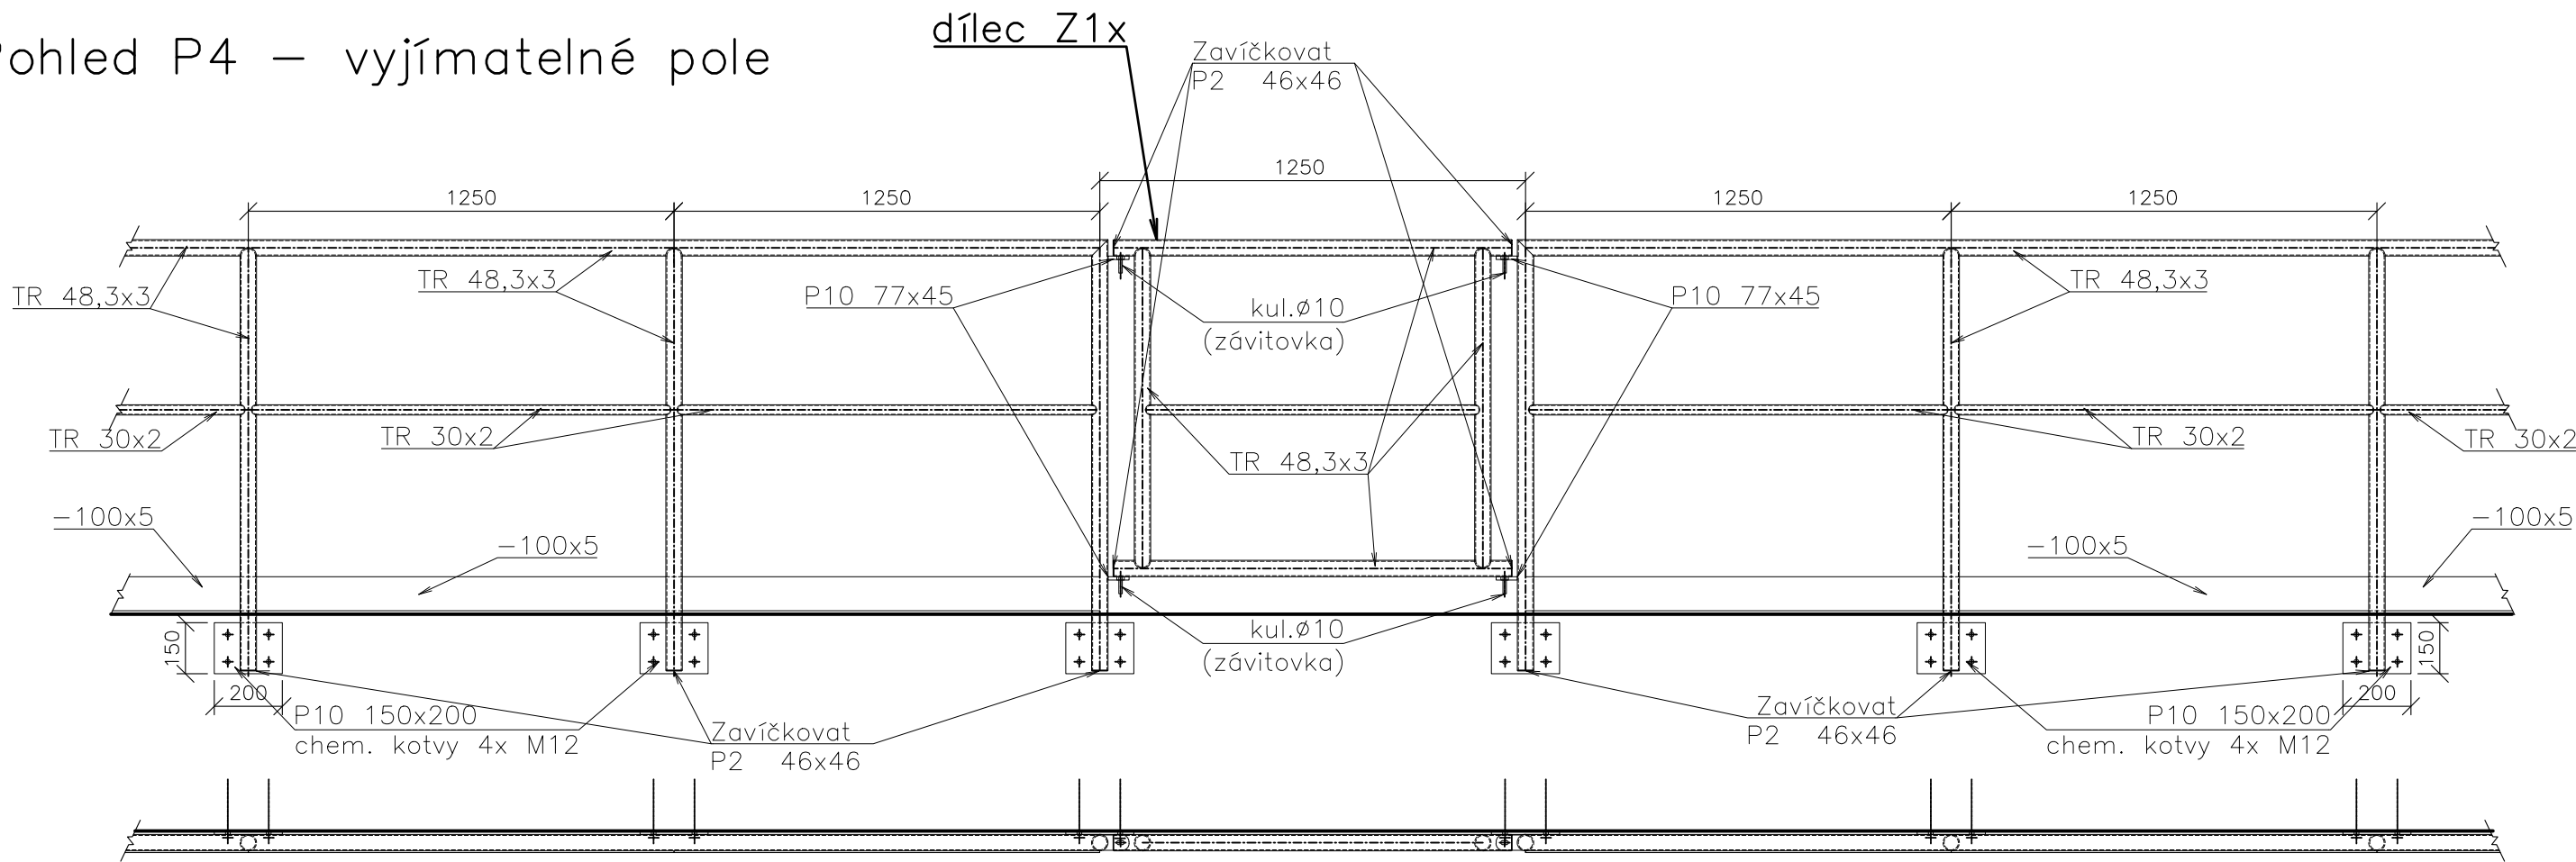

Rev. C			
Rev. B			
Rev. A			
Index:	Datum:	Změny:	Vypracoval:

K.ú. Vinoř [782378]

Souřadnicový systém JTSK, výškový systém Bpv

<div><div><div><div><div></div><div>d plus</div></div><div>PROJEKTOVÁ A INŽENÝRSKÁ A.S.</div></div></div></div>		<div>Sokolovská 18/45A, 186 00 Praha 8 - Karlín tel. +420 221 873 111, fax. +420 221 873 247</div>		<div>www.d-plus.cz d-plus@d-plus.cz</div>	
<div>Hlavní inženýr projektu: Ing. Viktor MICHAL</div>		<div>Zodp. projektant: Ing. Viktor NYČ</div>		<div>Vypracoval: Ing. Jiří Čtveráček</div>	
<div>MÚ (OÚ):    Městská část Praha - Vinoř</div>		<div>Kraj:    Hlavní město Praha</div>		<div>Datum:</div>	<div>02/2025</div>
<div>Investor:    Hlavní město Praha, zastoupené PVS a.s.</div>		<div>Stupeň:</div>		<div>DPS</div>	
<div>Zakázka: Stavba č. 3145 TV Vinoř, etapa 0012 - ČOV Vinoř</div>		<div>Číslo zakázky:</div>		<div>40472/2024</div>	
<div>D.1 Dokumentace stavebního nebo inženýrského objektu D.1.1 Architektonicko-stavební část</div>		<div>Měřítko:</div>		<div>1:20</div>	
<div>Obsah:    SO 02 BIOLOGICKÁ LINKA, DOSAZOVACÍ NÁDRŽE ZÁMEČNICKÉ VÝROBKÝ - DETAILS Z/1</div>		<div>Počet formátů A4:</div>		<div>4x A4</div>	<div>Č. kopie:</div>
		<div>Číslo přílohy:</div>		<div>Revize:</div>	
		<div>D.1.1.02.8.2</div>			