



VZOROVÉ DETAILS KOTVICÍHO ZAŘÍZENÍ DLE ČSN EN 795 NAVRŽENÉHO PRO TUTO STAVBU


KOTVICÍ ZAŘÍZENÍ TYPU C DLE ČSN EN 795

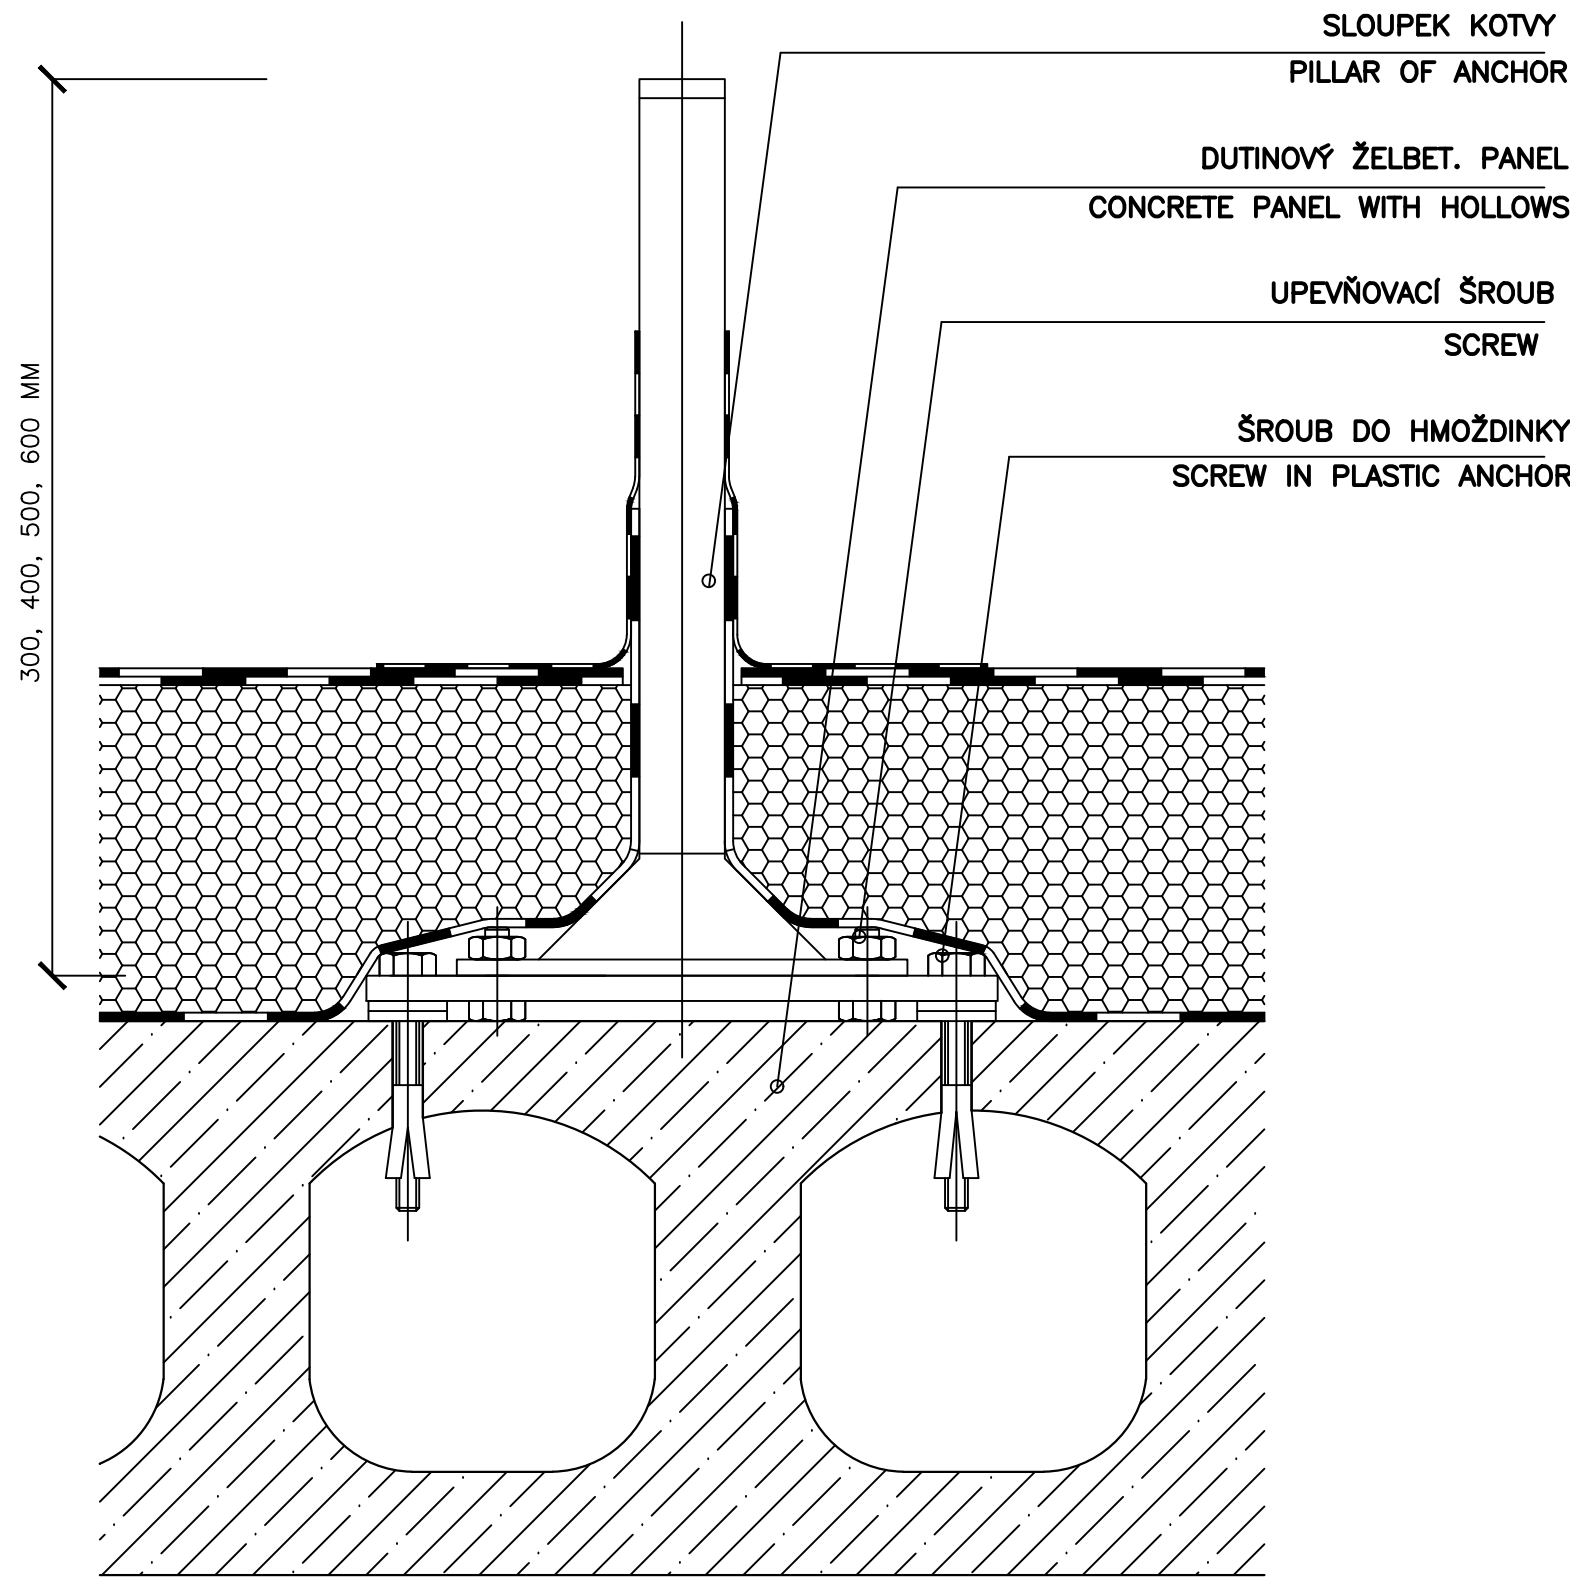


KOTEVNÍ OČKO PRO LANO NEBO JAKO SAMOSTATNÝ BOD

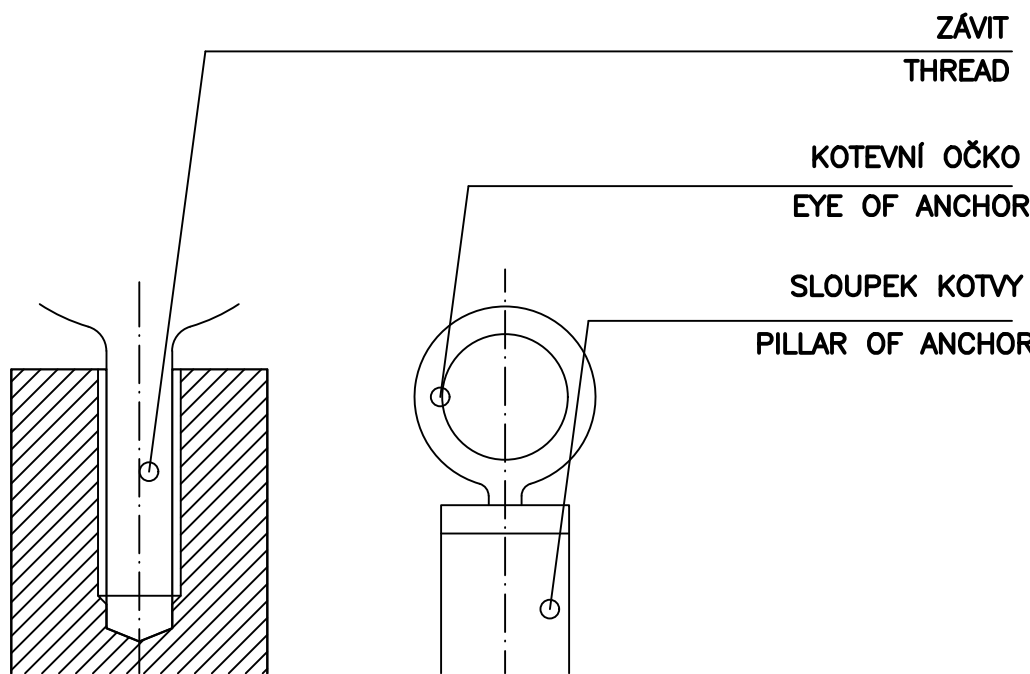


KONCOVÁ HLAVICE PRO NEREZOVÉ LANO

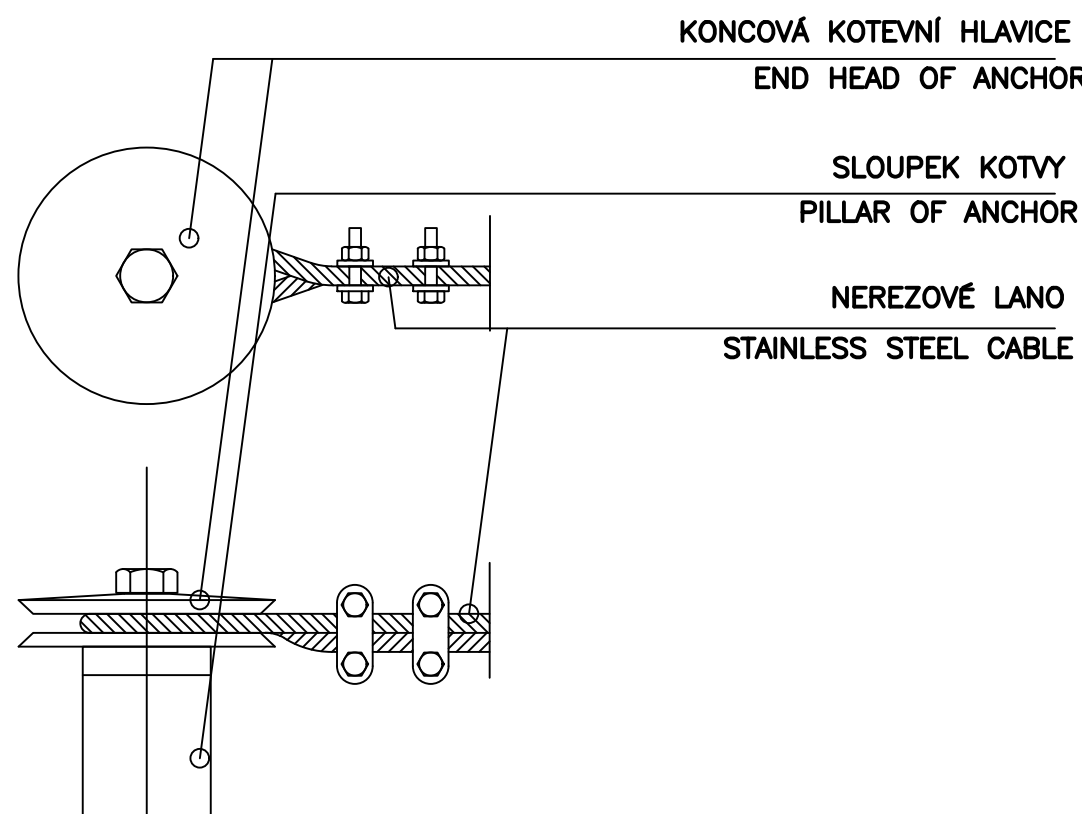

KONCOVÝ PRVEK

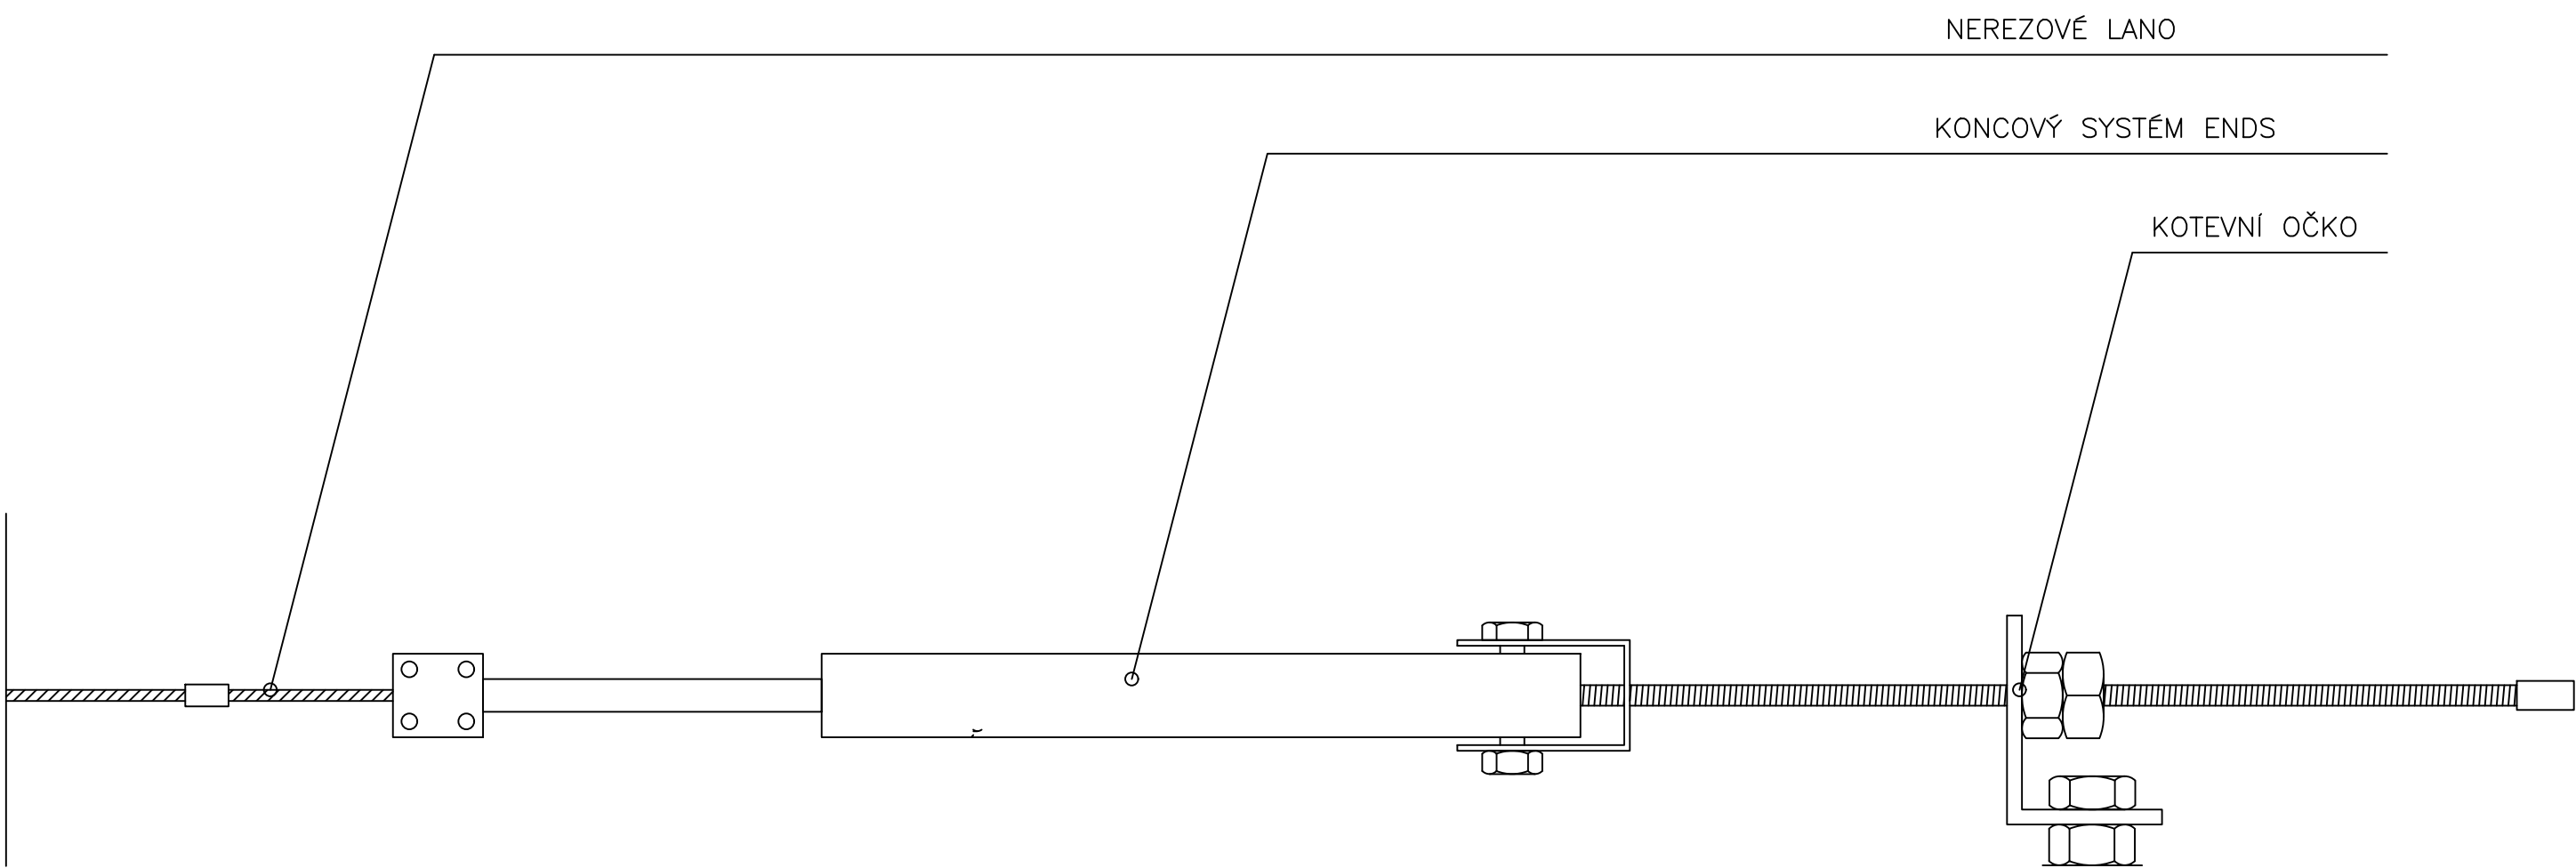

ROHOVÝ PRVEK

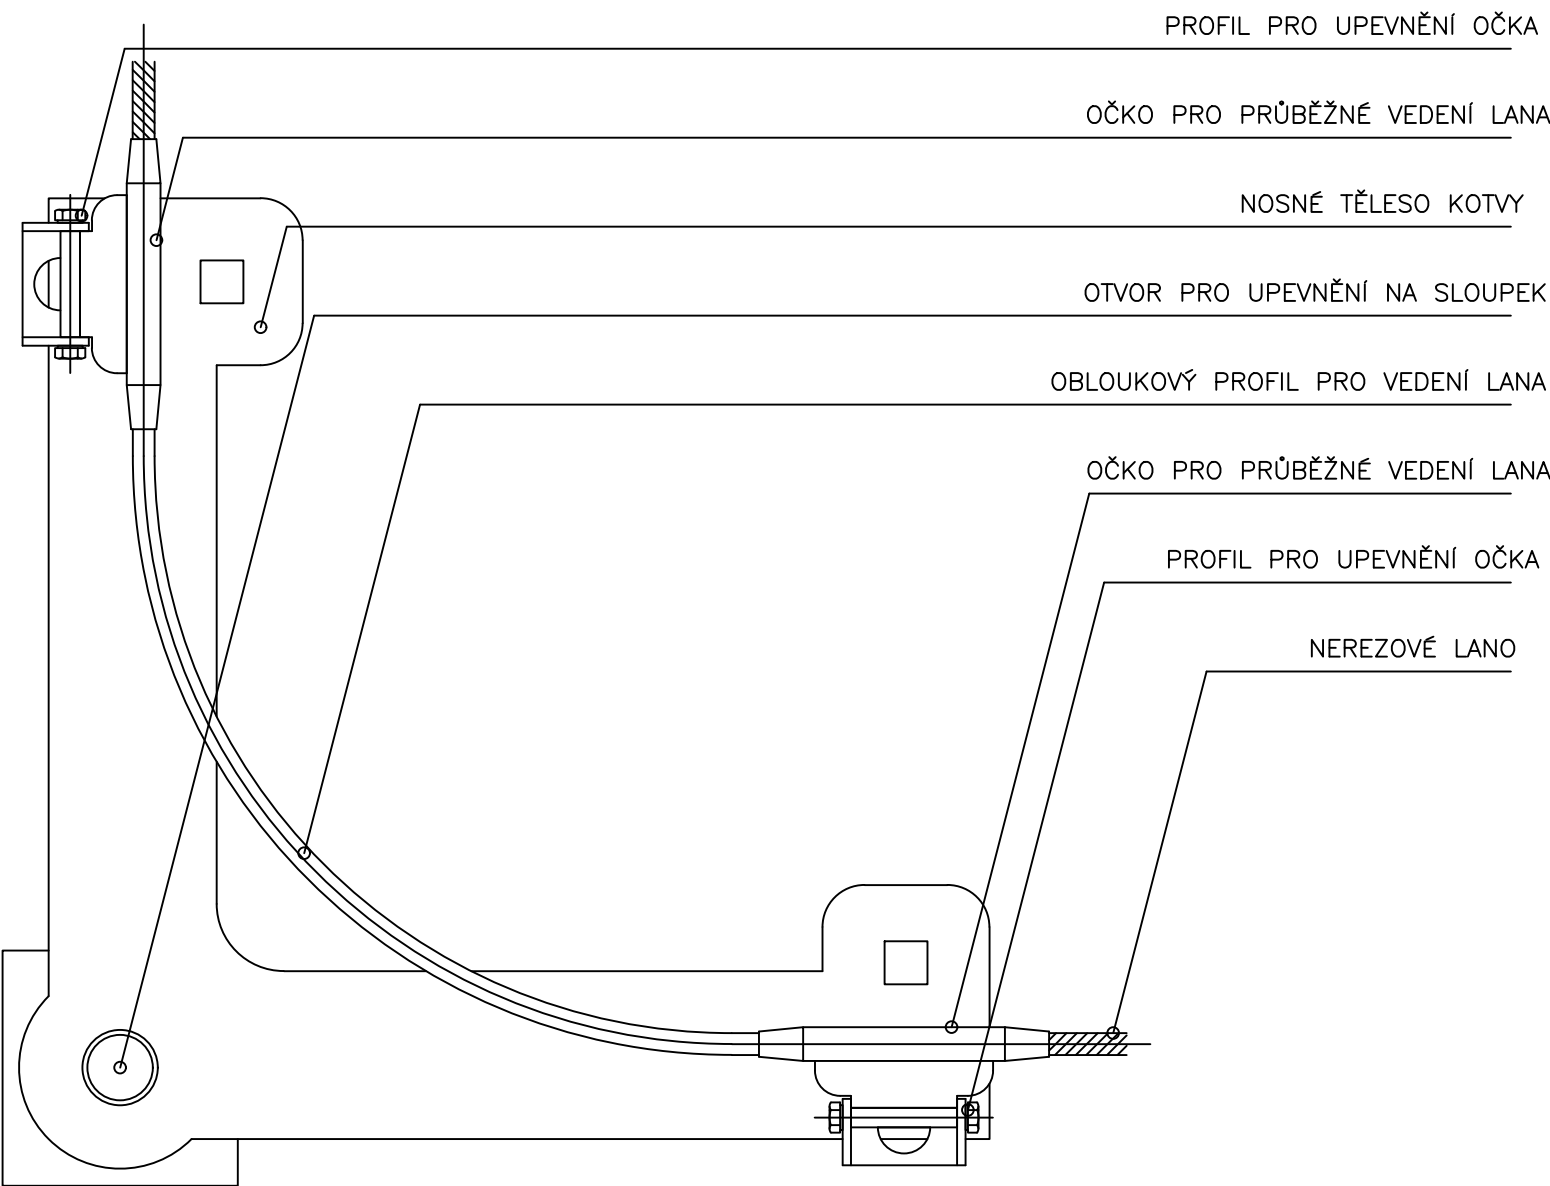

Rev. C			
Rev. B			
Rev. A			
Index:	Datum:	Změny:	Vypracoval:

K.Ú. VINOŘ [782378] Souřadnicový systém JTSK, výškový systém BpV

<div> PROJEKTOVÁ A INŽENÝRSKÁ A.S.</div>		<div>Sokolovská 16/45A, 186 00 Praha 8 - Karlín tel. +420 221 873 111, fax. +420 221 873 247</div>		<div>www.d-plus.cz d-plus@d-plus.cz</div>	
Hlavní inženýr projektu: Ing. Viktor MICHAL		Zodp. projektant: Ing. Mojmír Klas		Vypracoval: Ing. Mojmír Klas	
MÚ (OÚ): Městská část Praha - Vinof		Kraj: Hlavní město Praha		Datum:	02/2025
Investor: Hlavní město Praha, zastoupené PVS a.s.				Stupeň:	DPS
Zakázka: Stavba č. 3145 TV Vinof, etapa 0012 - ČOV Vinof D. DOKUMENTACE OBJEKTŮ A TECHNICKÝCH A TECHNOLOGICKÝCH ZAŘÍZENÍ D.1 Dokumentace stavebního nebo inženýrského objektu D.1.1 Architektonicko-stavební část				Číslo zakázky:	4047/2/2024
				Měřítko:	1:5
				Počet formátů A4:	8x A4
Obsah: SO 04 KALOVÉ HOSPODÁŘSTVÍ ZÁCHYTNÝ SYSTÉM - DETAILS				Číslo přílohy:	Č. kopie:
				Revize:	
				D.1.1.4.15.3	