







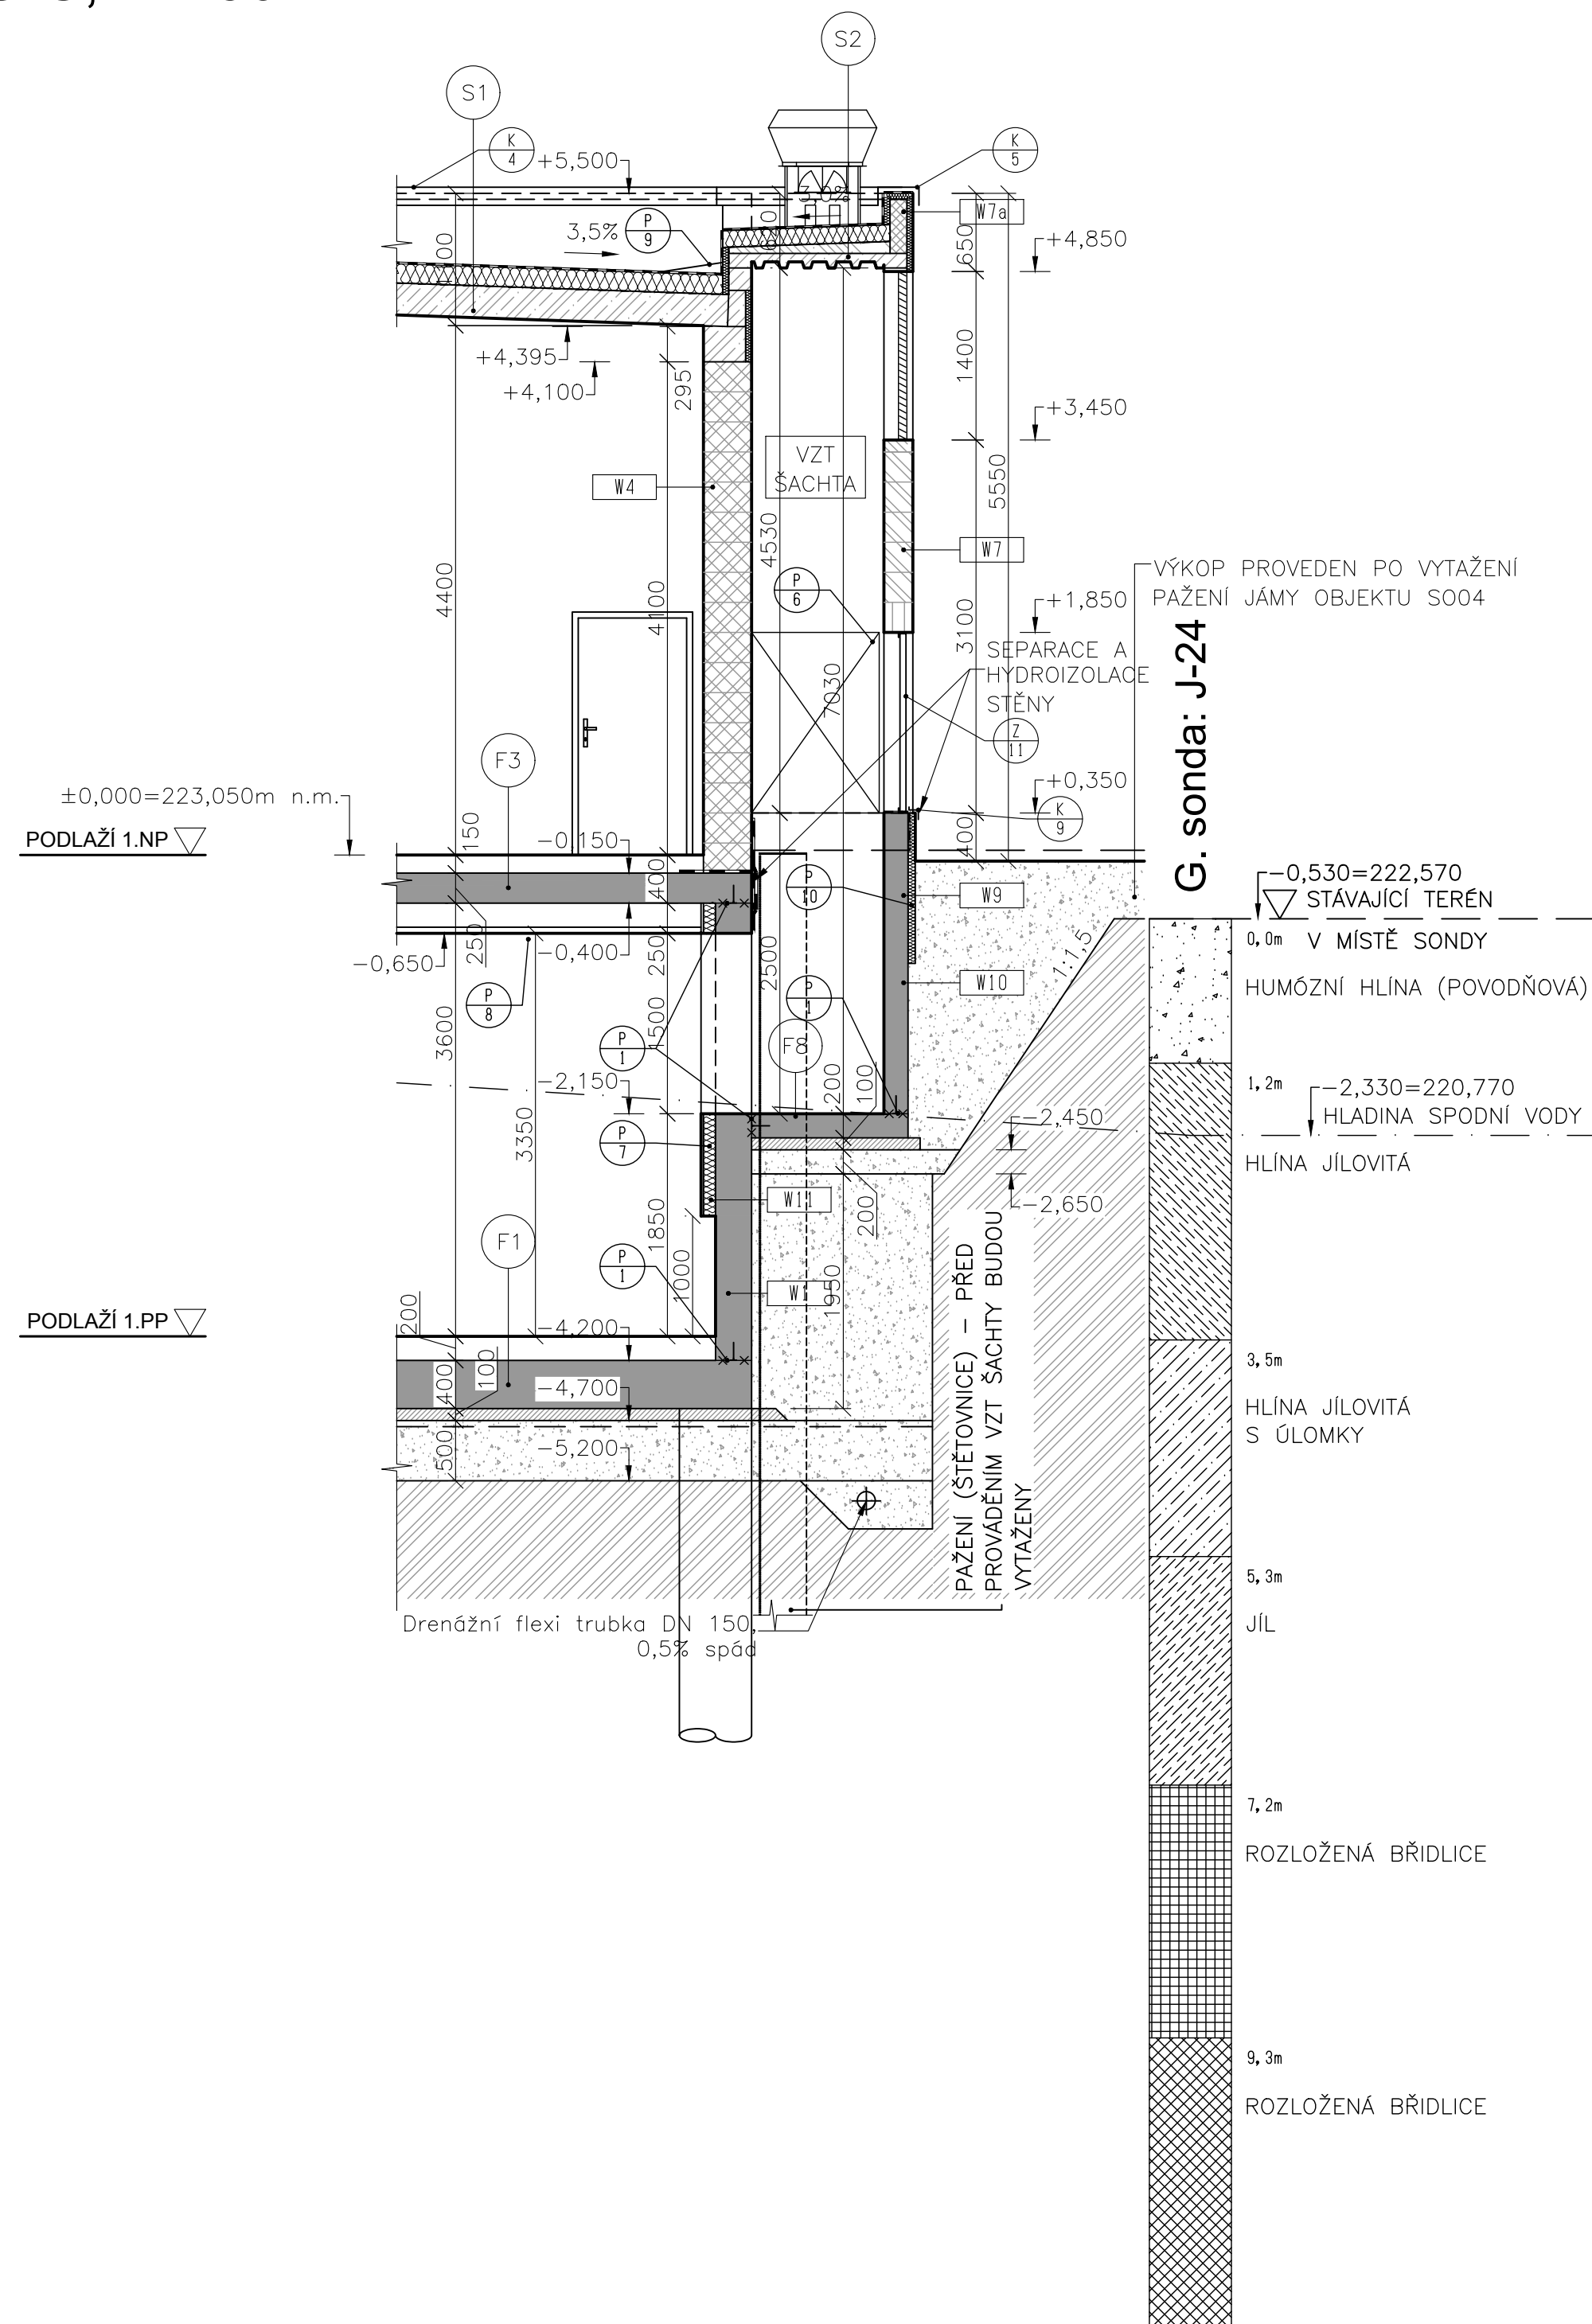



SO 04 - ŘEZ C-C, M1:50

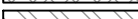

LEGENDA MATERIÁLŮ:

	KERAMICKÁ TVÁRNICE 40 P+D, P10, NA MALTU M5
	KERAMICKÁ TVÁRNICE 24 P+D, P10, NA MALTU M5
	KERAMICKÁ TVÁRNICE 14 P+D, P10, NA MALTU M5
	Žlb konstrukce: C25/30–XC2(CZ)–Cl 0,20–Dmax22–S3 / Předpjaté střešní panely
	Prostý beton C16/20
	Vodostavební beton: 30/37–XA3, XC4(CZ)–Cl 0,20–Dmax22–S3, max. průsak 50mm dle ČSN EN 12390–8
	Podkladní beton C12/15
	ŠP zásyp / podsyp
	Rostlý terén

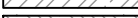POZNÁMKY:

VÝPISY PRVKŮ (ZÁMEČNICKÝCH VÝROBKŮ, PODROBNOSTÍ, KLEMPÍŘSKÝCH VÝROBKŮ) JSOU SOUČÁSTÍ SAMOTNÉ PŘÍLOHY P.D.
(PŘÍLOHY Č. D.1.1.4.12.1 A D.1.1.4.13.2)

Rev. C			
Rev. B			
Rev. A			
Index:	Datum:	Změny:	Vypracoval:

k.ú. Vinoř [782378]

Souřadnicový systém JTSK, výškový systém Bpv, $\pm 0,000 = 223,050$

 PROJEKTOVÁ A INŽENÝRSKÁ A.S.		Sokolovská 16/45A, 186 00 Praha 8 - Karlín tel. +420 221 873 111, fax. +420 221 873 247		www.d-plus.cz d-plus@d-plus.cz	
Hlavní inženýr projektu: Ing. Viktor MÍCHAL		Zodp. projektant: Ing. Viktor NÝČ		Vypracoval: Ing. Radek VOJTA	
MÚ (OÚ): Městská část Praha - Vinohř		Kraj: Hlavní město Praha		Datum: 02/2025	
Investor: Hlavní město Praha, zastoupené PVS a.s.		Stupeň:		DPS	
Zakázka: Stavba č. 3145 TV Vinohř, etapa 0012 - ČOV Vinohř D. DOKUMENTACE OBJEKTŮ A TECHNICKÝCH A TECHNOLOGICKÝCH ZAŘÍZENÍ D.1 Dokumentace stavebního nebo inženýrského objektu D.1.1 Architektonicko-stavební část		Číslo zakázky:		4047/2/2024	
		Měřítko:		1:50	
		Počet formátů A4:		6x A4	Č. kopie:
Obsah: SO 04 KALOVÉ HOSPODÁŘSTVÍ ŘEZ C-C		Číslo přílohy: D.1.1.4.7		Revize:	