



HORNÍ VÝZTUŽ
SCHÉMA STŘÍDÁNÍ STYKOVANÉ VÝZTUŽE

SPODNÍ VÝZTUŽ
SCHÉMA STŘÍDÁNÍ STYKOVANÉ VÝZTUŽE

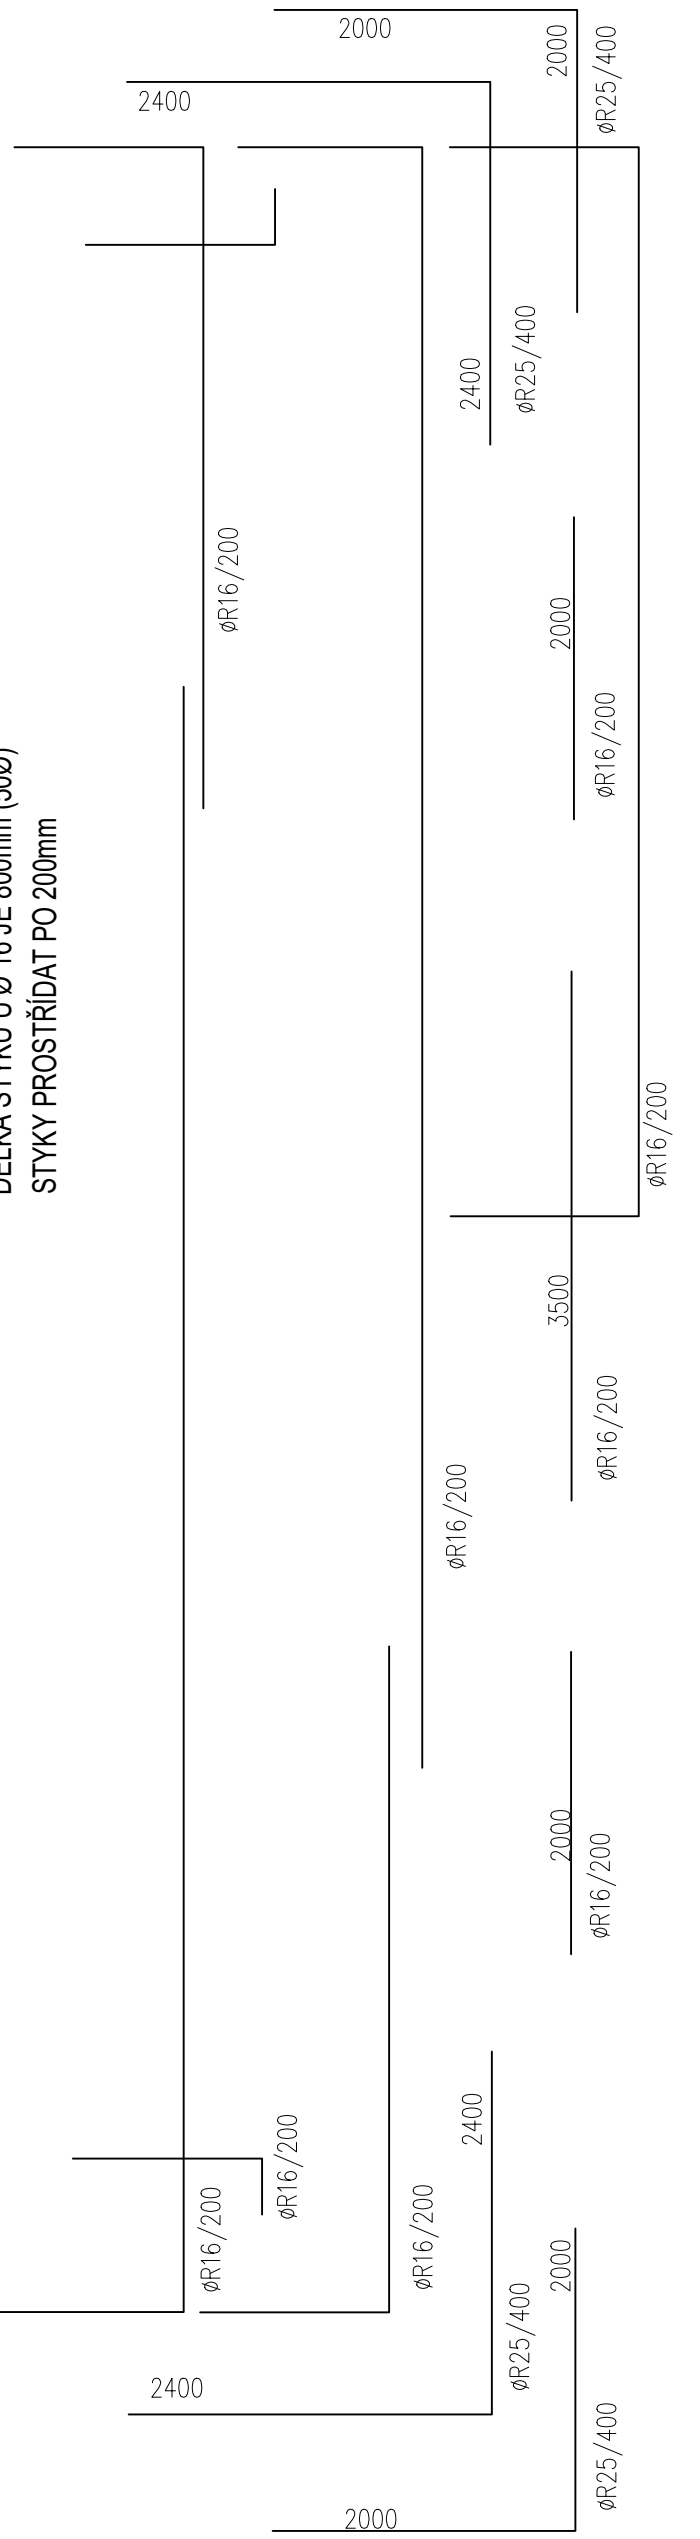


DISTANČNÍ VÝZTUŽ V DESCE

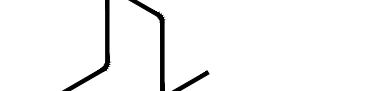

DISTANČNÍ ŽELEZO 2ØR16/m2

ŘEZ C-C

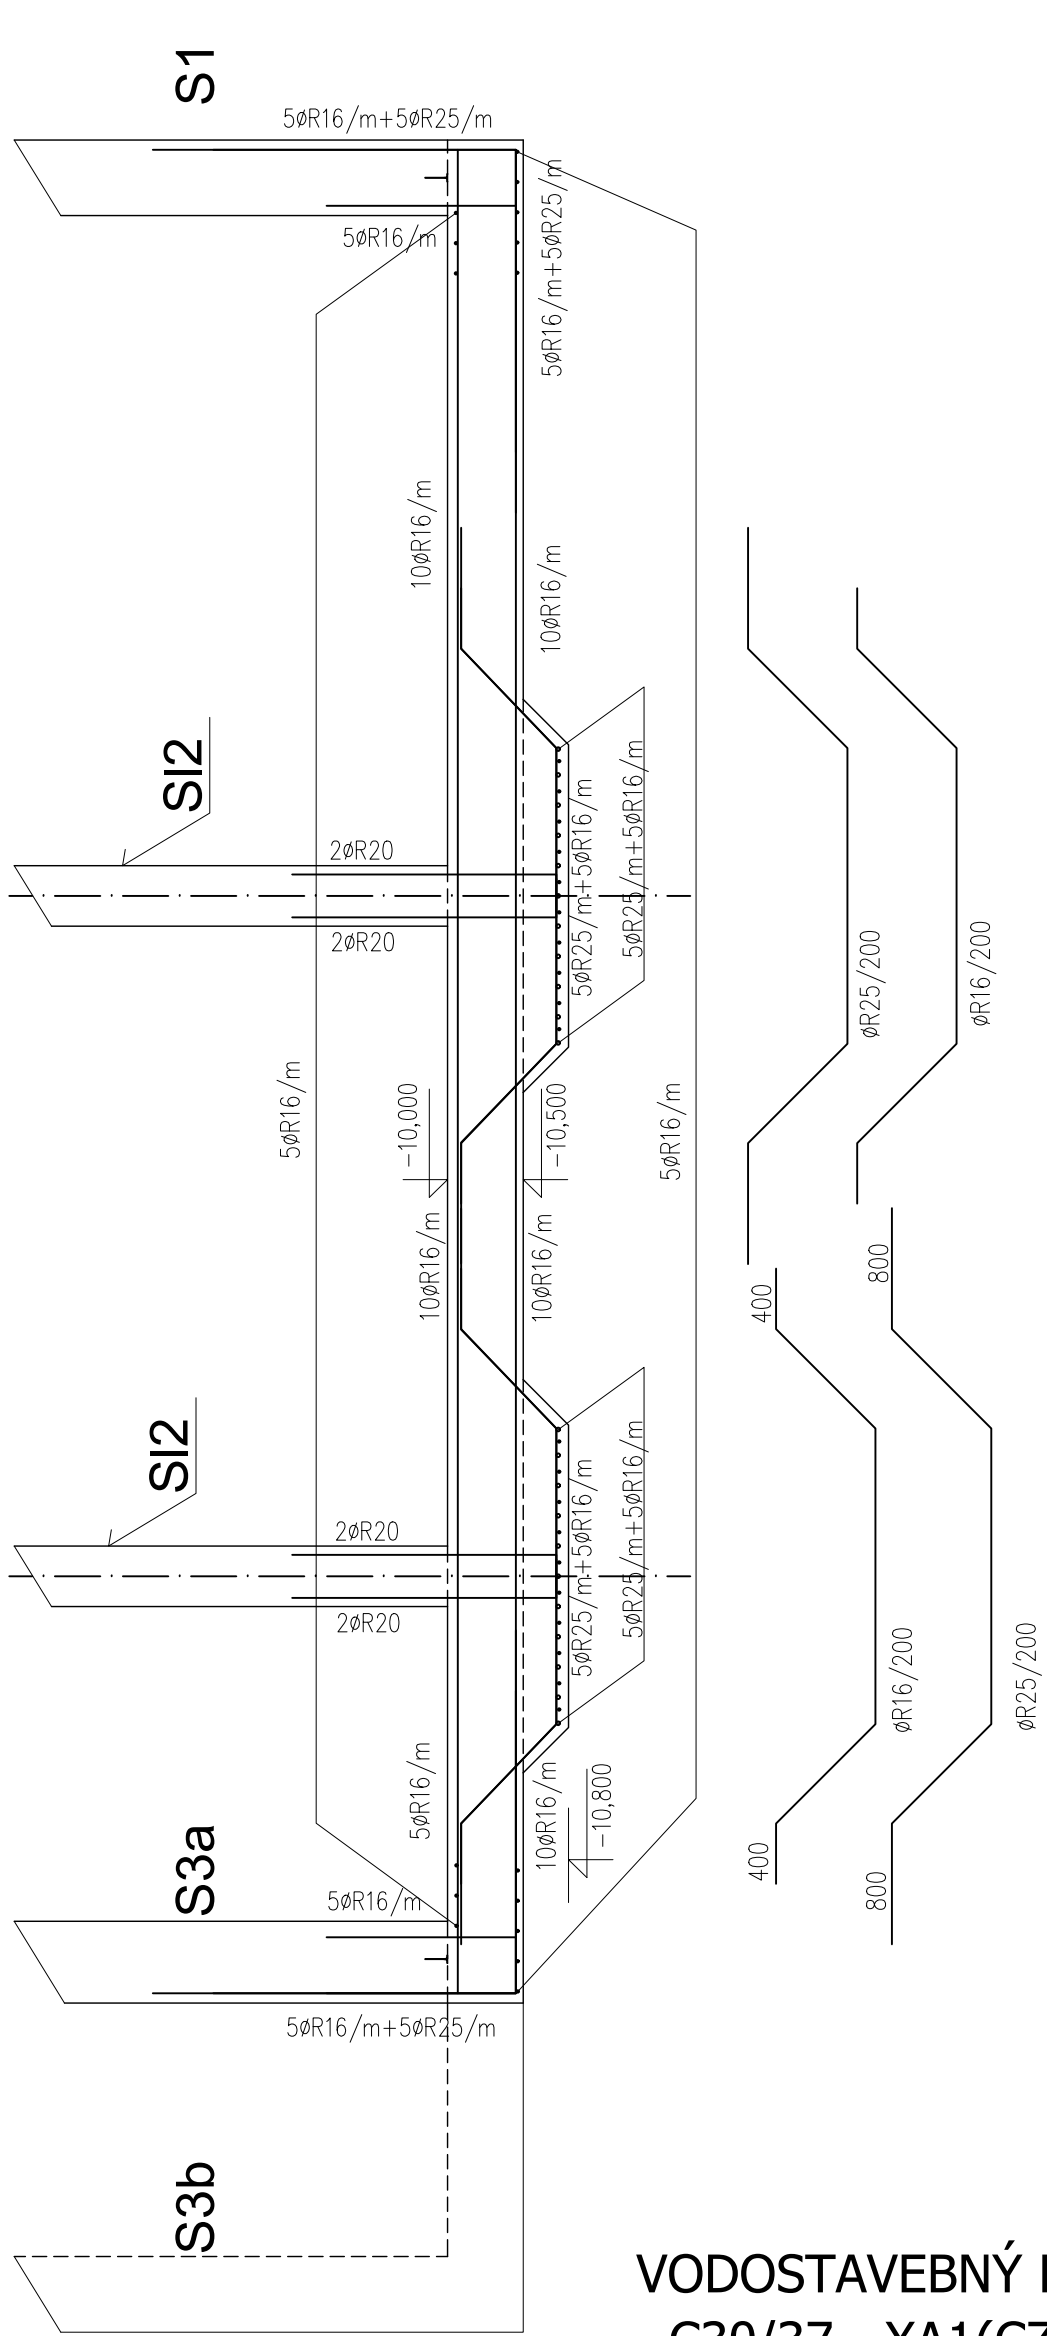

VODOSTAVEBNÝ BETON :
C30/37 - XA1(CZ) - CI 0,2 - Dmax.22 - S3
MAX. PRŮSAK 50mm DLE ČSN EN 12390-8

OCEL: B500B

KRYTÍ VÝZTUŽE: 40mm

Množství výztuže: 150kg/m3

UVADENE DELKY JSOU VZTAZENY K VNEJŠIMU LICI PRUTU.
POLOMERY OBLOUKU JSOU POLOMERY OHYBACICH TRNU,
NEZNACENE POLOMERY JSOU 1/2 Dr,min (TAB. 20).
NEZNACENE UHLY JSOU 45°, 90° resp 180°.
CELKOVE DELKY VLOZEK JSOU STRIZNE DELKY.
ROVNE VLOŽKY JSOU VE VÝKAZU OZNACENE *.

POZNÁMKA:
PROSTUPY PRO POTRUBÍ A JEJICH TĚSNĚNÍ, KTERÉ JSOU DODÁVKOU TECHNOLOGIE, BUDOU DODATEČNĚ VRTÁNY.
PRŮMĚR A POLOHU OTVORŮ JE NUTNĚ KOORDINOVAT SE STAVEBNÍ A TECHNOLOGICKOU ČÁSTÍ PROJEKTU

Rev. C			
Rev. B			
Rev. A			
Index:	Datum:	Změny:	Vypracoval:

k.ú. Vínof [782378] Souřadnicový systém JTSK, výškový systém Bpv

d plus PROJEKTOVÁ A INŽENÝRSKÁ A.S.		Sokolovská 16/45A, 186 00 Praha 8 - Karlín tel. +420 221 873 111, fax. +420 221 873 247		www.d-plus.cz d-plus@d-plus.cz	
Hlavní inženýr projektu: Ing. Viktor MICHAL		Zodp. projektant: Ing. Karel JANOCH		Vypracoval: Dana KOUNOVSKÁ	
MÚ (OÚ): Městská část Praha - Vínof		Kraj: Hlavní město Praha		Datum: 02/2025	
Investor: Hlavní město Praha, zastoupené PVS a.s.				Stupeň: DPS	
Zakázka: Stavba č. 3145 TV Vínof, etapa 0012 - ČOV Vínof				Číslo zakázky: 4047/2/2024	
D.1 Dokumentace objektů a technických a technologických zařízení D.1.2 Stavební konstrukční řešení				Měřítko: 1:50	
Obsah: SO 01 VSTUPNÍ ČERPAČÍ STANICE, HRUBÉ PŘEDČIŠTĚNÍ ZÁKLADOVÁ DESKA - výztuž				Počet formátů A4: 8	
				Číslo přílohy: D.1.2.1.22	
				Revize:	