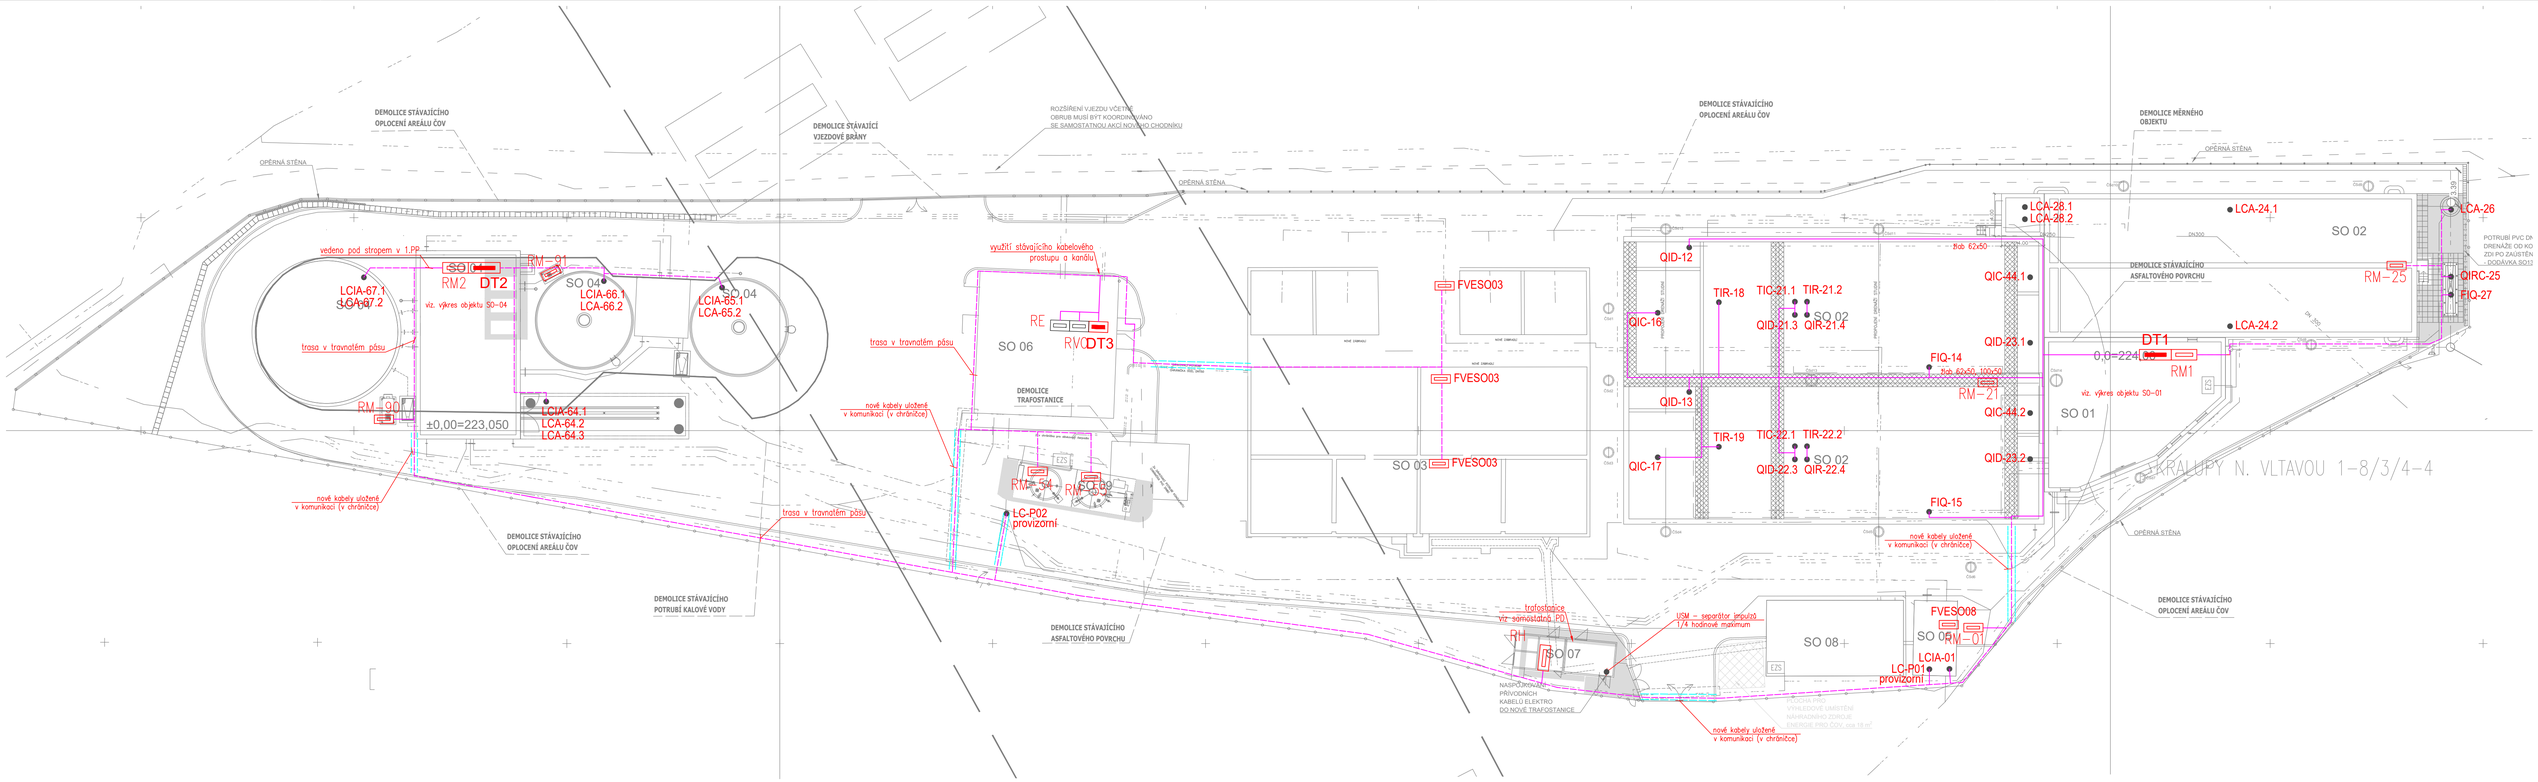

ULOŽENÍ KABELŮ V KOMUNIKACI

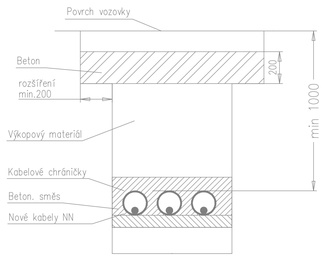

ULOŽENÍ KABELŮ POD VJEZDY NA POZEMKY

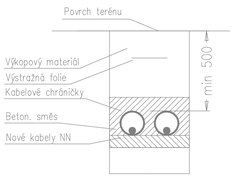

ULOŽENÍ KABELŮ V CHODNÍKU

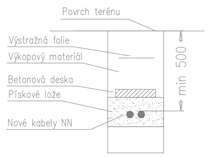

LEGENDA:

- LISA-34 ● Čidlo měření a regulace
- Rozvaděč MAR
- Rozvaděč jiné profese
- TRASA MAR
- TRASA MAR - ULOŽENÍ V ZEMI
- Kabelová chránička

Proudová soustava a napětí:

NN – 3+N+PE, 50Hz, 230/400V, TN-S
MN – 24VAC/50Hz, 24VDC, PELV

POZNÁMKY:

SOUBĚH A KŘÍŽENÍ PODZEMNÍCH SÍTÍ DLE ČSN 73 6005
ULOŽENÍ KABELŮ DLE ČSN 33 2000-5-52
PŘED ZAPOČETÍM VÝKOPOVÝCH PRACÍ NUTNO VYTÝČIT STÁVAJÍCÍ PODZEMNÍ SÍTĚ
BĚHEM REKONSTRUKCE OBJEKTU JE NUTNO OCHRÁNIT STÁVAJÍCÍ KABELY V OKOLÍ VÝSTAVBY.

STAVEBNÍ OBJEKTY

SO 01 Vstupní čerpací stanice, hrubé předčištění
SO 02 Biologická linka, dosazovací nádrže
SO 03 Čistírenský objekt = OBJEKT BUDE REALIZOVÁN V ETAPĚ II
SO 04 Kalové hospodářství
SO 05 Lapák štěrku
SO 06 Provozní objekt
SO 07 Trafostanice
SO 08 Rekonstrukce objektu bývalého hrubého předčištění
SO 09 Chemické hospodářství - dávkování externího substrátu
SO 10 Chemické hospodářství - dávkování síranu železitého
= JIŽ ZREALIZOVÁNO V ROCE 2021 JAKO SAMOSTATNÁ STAVBA
SO 11 Spojovací potrubí
SO 12 Komunikace a zpevněné plochy
SO 13 Oplocení
SO 14 Terénní a sadové úpravy
SO 15 Příprava území
SO 16 Přeložky inženýrských sítí
SO 17 Venkovní rozvody elektro, venkovní osvětlení
SO 18 EZS = OBJEKT NENÍ SOUČÁST VEŘEJNÉ PD, ZAJIŠTĚN JAKO SAMOSTATNÁ AKCE V REŽII OBJEDNATELE
SO 19 Přeložky sítí O2

Index:	Datum:	Změny:	Vypracoval:
Rev. A			
Rev. B			
Rev. C			

k.ú. Vinoř [782378] Souřadnicový systém JTSK, výškový systém Bpv

d plus
PROJEKTOVÁ A INŽENÝRSKÁ A.S.
Sokolovská 16/45A, 186 00 Praha 8 - Karlín
tel. +420 221 873 111, fax. +420 221 873 247
www.d-plus.cz
d-plus@d-plus.cz

Hlavní inženýr projektu: Ing. Viktor MÍCHAL	Zodp. projektant: Ing. Jaroslav ŠKARDA	Vypracoval: Ing. Jaroslav ŠKARDA	
MÚ (OÚ): Městská část Praha - Vinoř	Kraj: Hlavní město Praha	Datum:	02/2025
Investor: Hlavní město Praha, zastoupené PVS a.s.		Stupeň:	DPS
Zakázka: Stavba č. 3145 TV Vinoř, etapa 0012 ČOV Vinoř		Číslo zakázky:	4047/2/2024
		Měřítko:	1:250
D.2 DOKUMENTACE TECHNICKÝCH A TECHNOLOGICKÝCH ZAŘÍZENÍ		Počet formátů A4:	10 / Č. kopie:
Obsah: PS 10-11 ASŘ, MaR A PŘENOS DAT SITUACE ČIDEL		Číslo přílohy: D.2.3.6	Revize: