



SO 08 - PŮDORYS 1.NP, nový stav

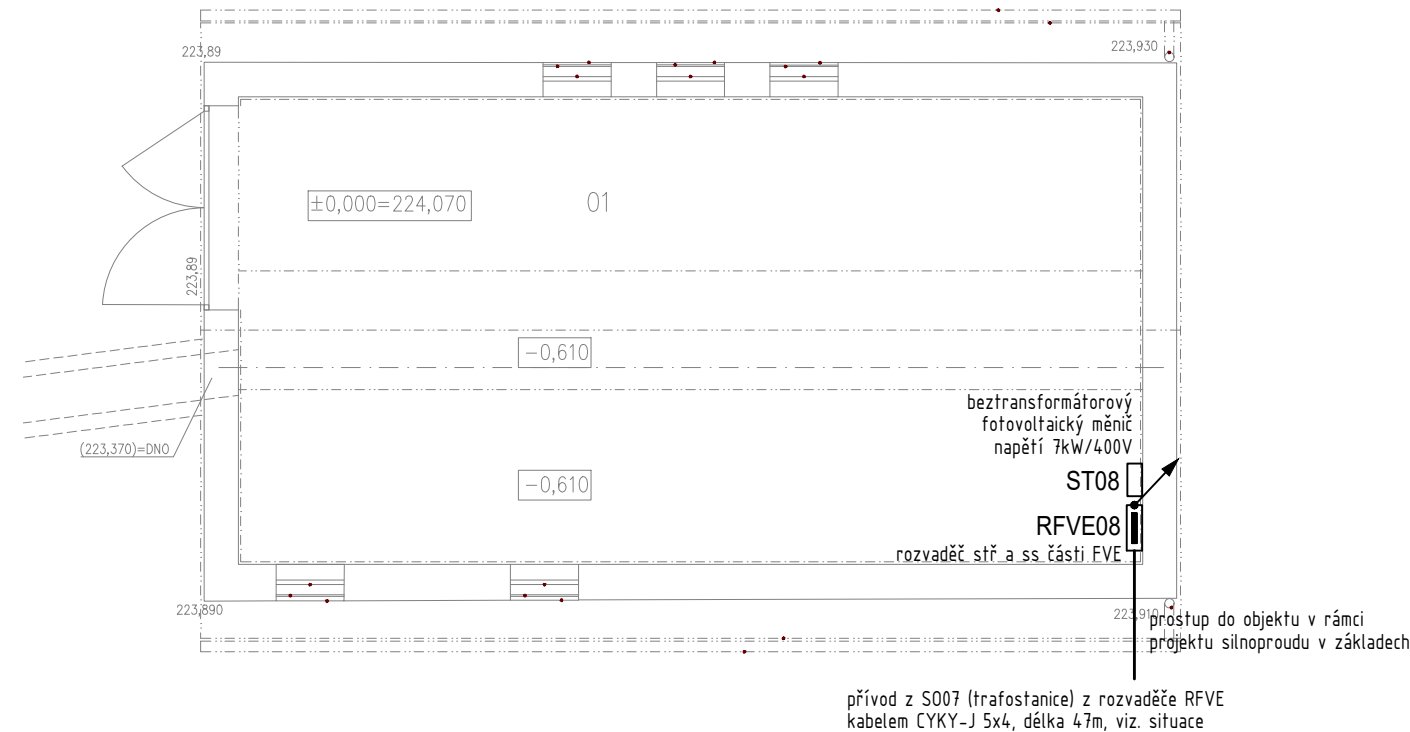


Kód	Název	Podlaha	Stěny	Strop	Plocha	Sv.v.	Poznámka
01	HRUBÉ PŘEDČISTĚNÍ	KER.DLAŽBA F1;F2	ŠTUK. OMÍTKA	SDK PODHLÉD	73,95	3,30-4,63	KER. SOKL. 300mm

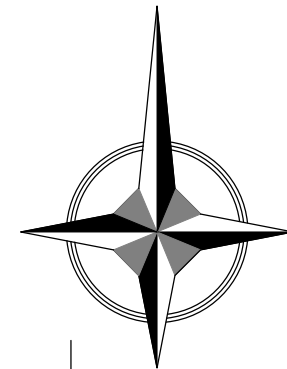

Rev. C			
Rev. B			
Rev. A			
Index:	Datum:	Změny:	Vypracoval:

Souřadnicový systém JTSK, výškový systém Bpv, $\pm 0,000 = 224,070$

 PROJEKTOVÁ A INŽENÝRSKÁ A.S.				<i>Sokolovská 16/45A, 186 00 Praha 8 - Karlín tel. +420 221 873 111, fax. +420 221 873 247</i>		<i>www.d-plus.cz d-plus@d-plus.cz</i>	
Hlavní inženýr projektu: Ing. Viktor MÍCHAL		Zodp. projektant: Ing. Alois ZÍSKAL		Vypracoval: Ing. Petr VURBS			
MÚ (OÚ): Městská část Praha - Vinoř		Kraj: Hlavní město Praha		Datum:		02/2025	
Investor: Hlavní město Praha, zastoupené PVS a.s.				Stupeň:		DPS	
Zakázka: Stavba č. 3145 TV Vinoř, etapa 0012 - ČOV Vinoř D.1 DOKUMENTACE STAVEBNÍHO NEBO INŽENÝRSKÉHO OBJEKTU				Číslo zakázky:		4047/2/2024	
				Měřítko:		1:100	
				Počet formátů A4:		3x A4	Č. kopie:
Obsah: D.1.4.5 FOTOVOLTAIKA SO08 - OBJEKT BÝVALÉHO HRUBÉHO PŘEDČIŠTĚNÍ				Číslo přílohy: D.1.4.5.6		Revize:	