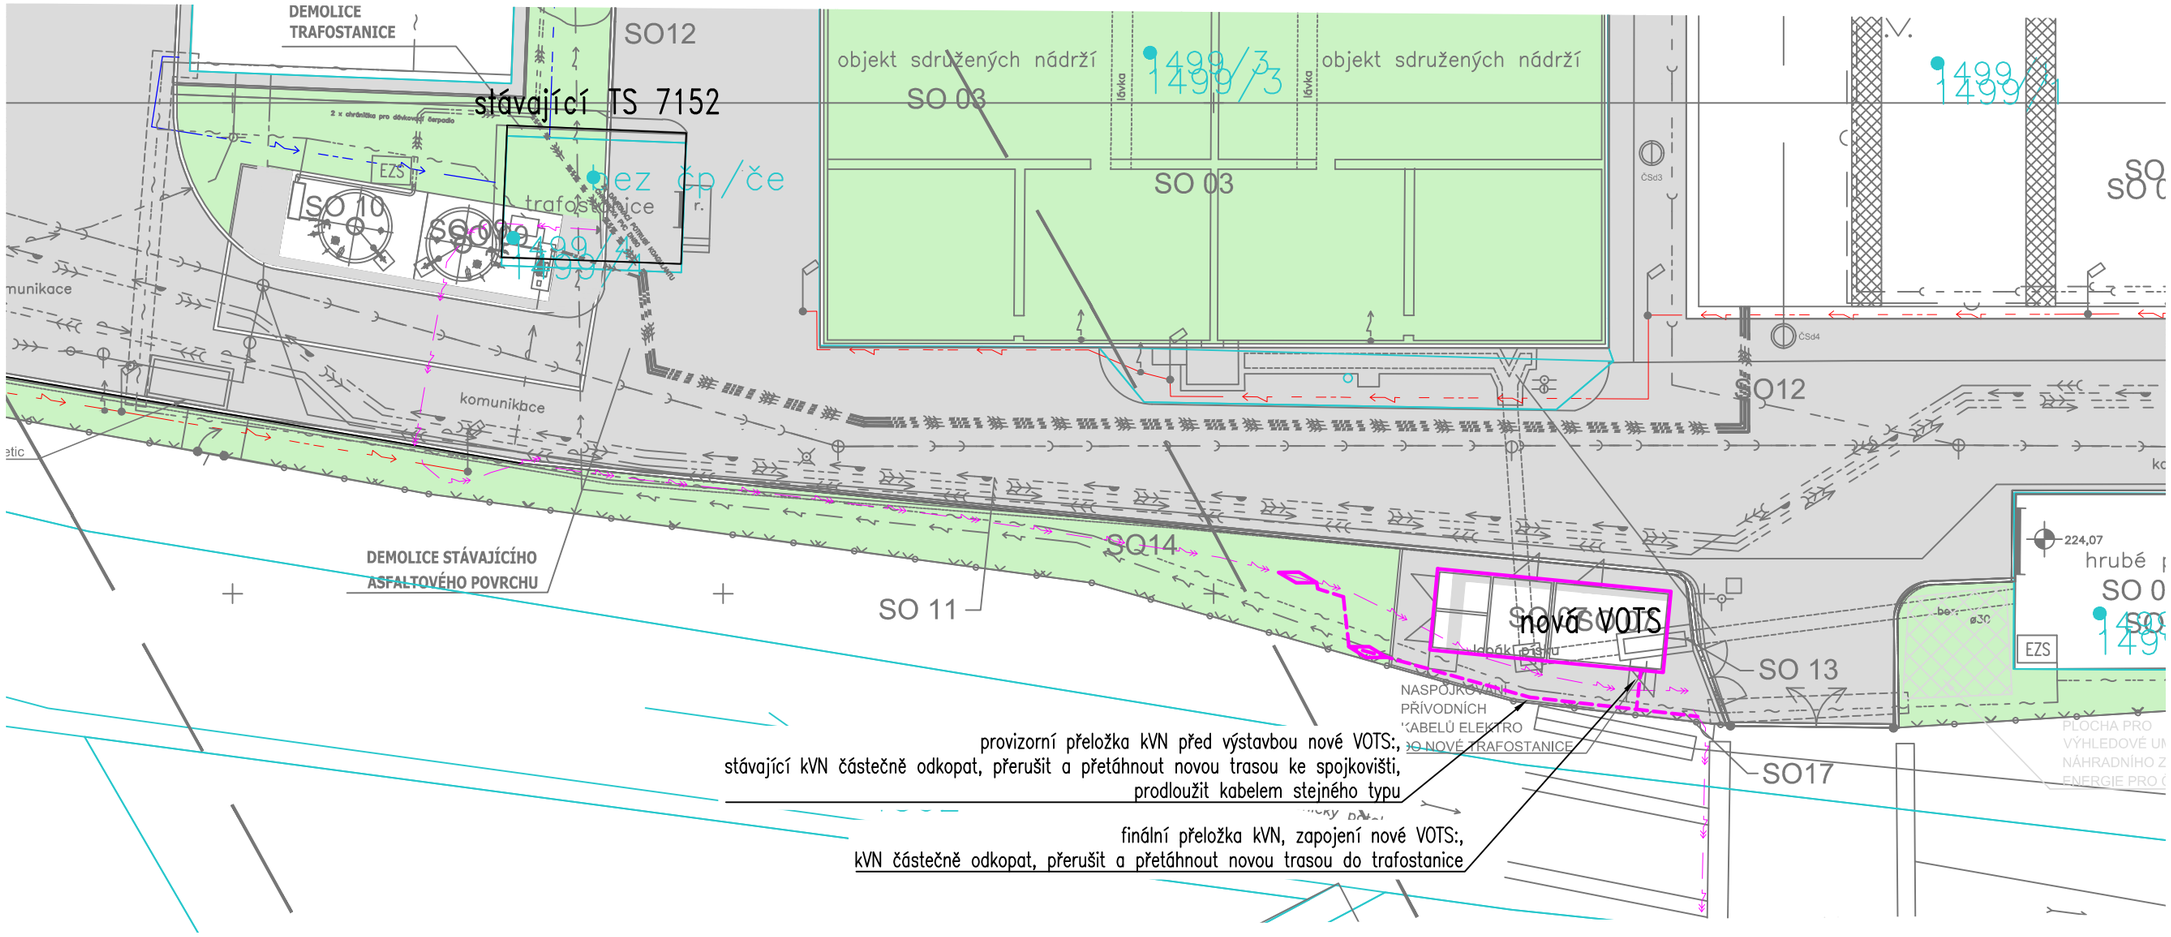

Index:	Datum:	Změny:	Vypracoval:
Rev. B			
Rev. A			

k.ú. Vinoř [782378]

Souřadnicový systém JTSK, výškový systém Bpv

LEGENDA:

nová kabelová trasa VN

stávající kabelová trasa VN

spojkoviště kabelů VN

TYPOVÝ ŘEZ
KABELY VN
VE VOLNÉM TERÉNU/CHODNÍKU

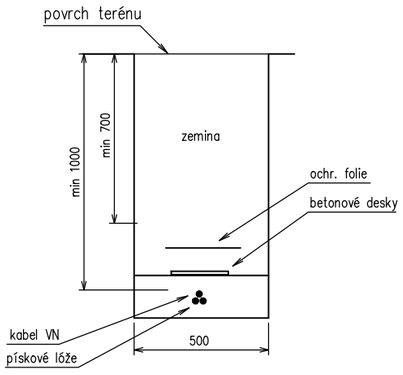

Proudová soustava a napětí:

L1,L2,L3, 50Hz, 22kV, IT

POZNÁMKY:

SOUBĚH A KŘÍŽENÍ PODZEMNÍCH SÍTÍ DLE ČSN 73 6005
ULOŽENÍ KABELŮ DLE ČSN 33 2000-5-52
PŘED ZAPOČETÍM VÝKOPOVÝCH PRACÍ NUTNO VYTÝČIT STÁVAJÍCÍ PODZEMNÍ SÍTĚ
V KABELOVÝCH TRASÁCH VEDEN ZEMNÍCÍ PÁSEK FeZn 30/4
PŘI KŘÍŽENÍ KOMUNIKACÍ A NA VJEZDECH BUDOU KABELY ULOŽENY V CHRÁNIČKÁCH.
BĚHEM REKONSTRUKCE OBJEKTU JE NUTNO OCHRÁNIT STÁVAJÍCÍ
KABELY V OKOLÍ VÝSTAVBY.
VÝKRES NEZOBRAZUJE VŠECHNY INŽ. SÍTĚ, NUTNO KOORDINOVAT S HLAVNÍ KOORDINAČNÍ SITUACÍ.

d plus
PROJEKTOVÁ A INŽENÝRSKÁ A.S.
Sokolovská 16/45A, 186 00 Praha 8 - Karlín
tel. +420 221 873 111, fax. +420 221 873 247
www.d-plus.cz
d-plus@d-plus.cz

Hlavní inženýr projektu: Ing. Viktor MÍCHAL	Zodp. projektant: Ing. Ondřej VONDRUŠKA	Kontroloval: Ing. Alois Získal	
MÚ (OÚ): Městská část Praha - Vinoř	Kraj: Hlavní město Praha	Datum:	02/2025
Investor: Hlavní město Praha, zastoupené PVS a.s.		Stupeň:	DPS
Zakázka:		Číslo zakázky:	4047/2/2024
Stavba č. 3145 TV Vinoř, etapa 0012 ČOV Vinoř D.1 DOKUMENTACE STAVEBNÍHO NEBO INŽENÝRSKÉHO OBJEKTU D.1.1 ARCHITEKTONICKO-STAVEBNÍ ČÁST		Měřítko:	1:250
		Počet formátů A4:	2 / Č. kopie:
Obsah: SO 07 TRAFOSTANICE SITUACE TS		Číslo přílohy: D.1.1.7.5	Revize: