



SO 01 VSTUPNÍ ČERPAČÍ STANICE, HRUBÉ PŘEDČIŠTĚNÍ
SCHÉMATICKÝ ŘEZ

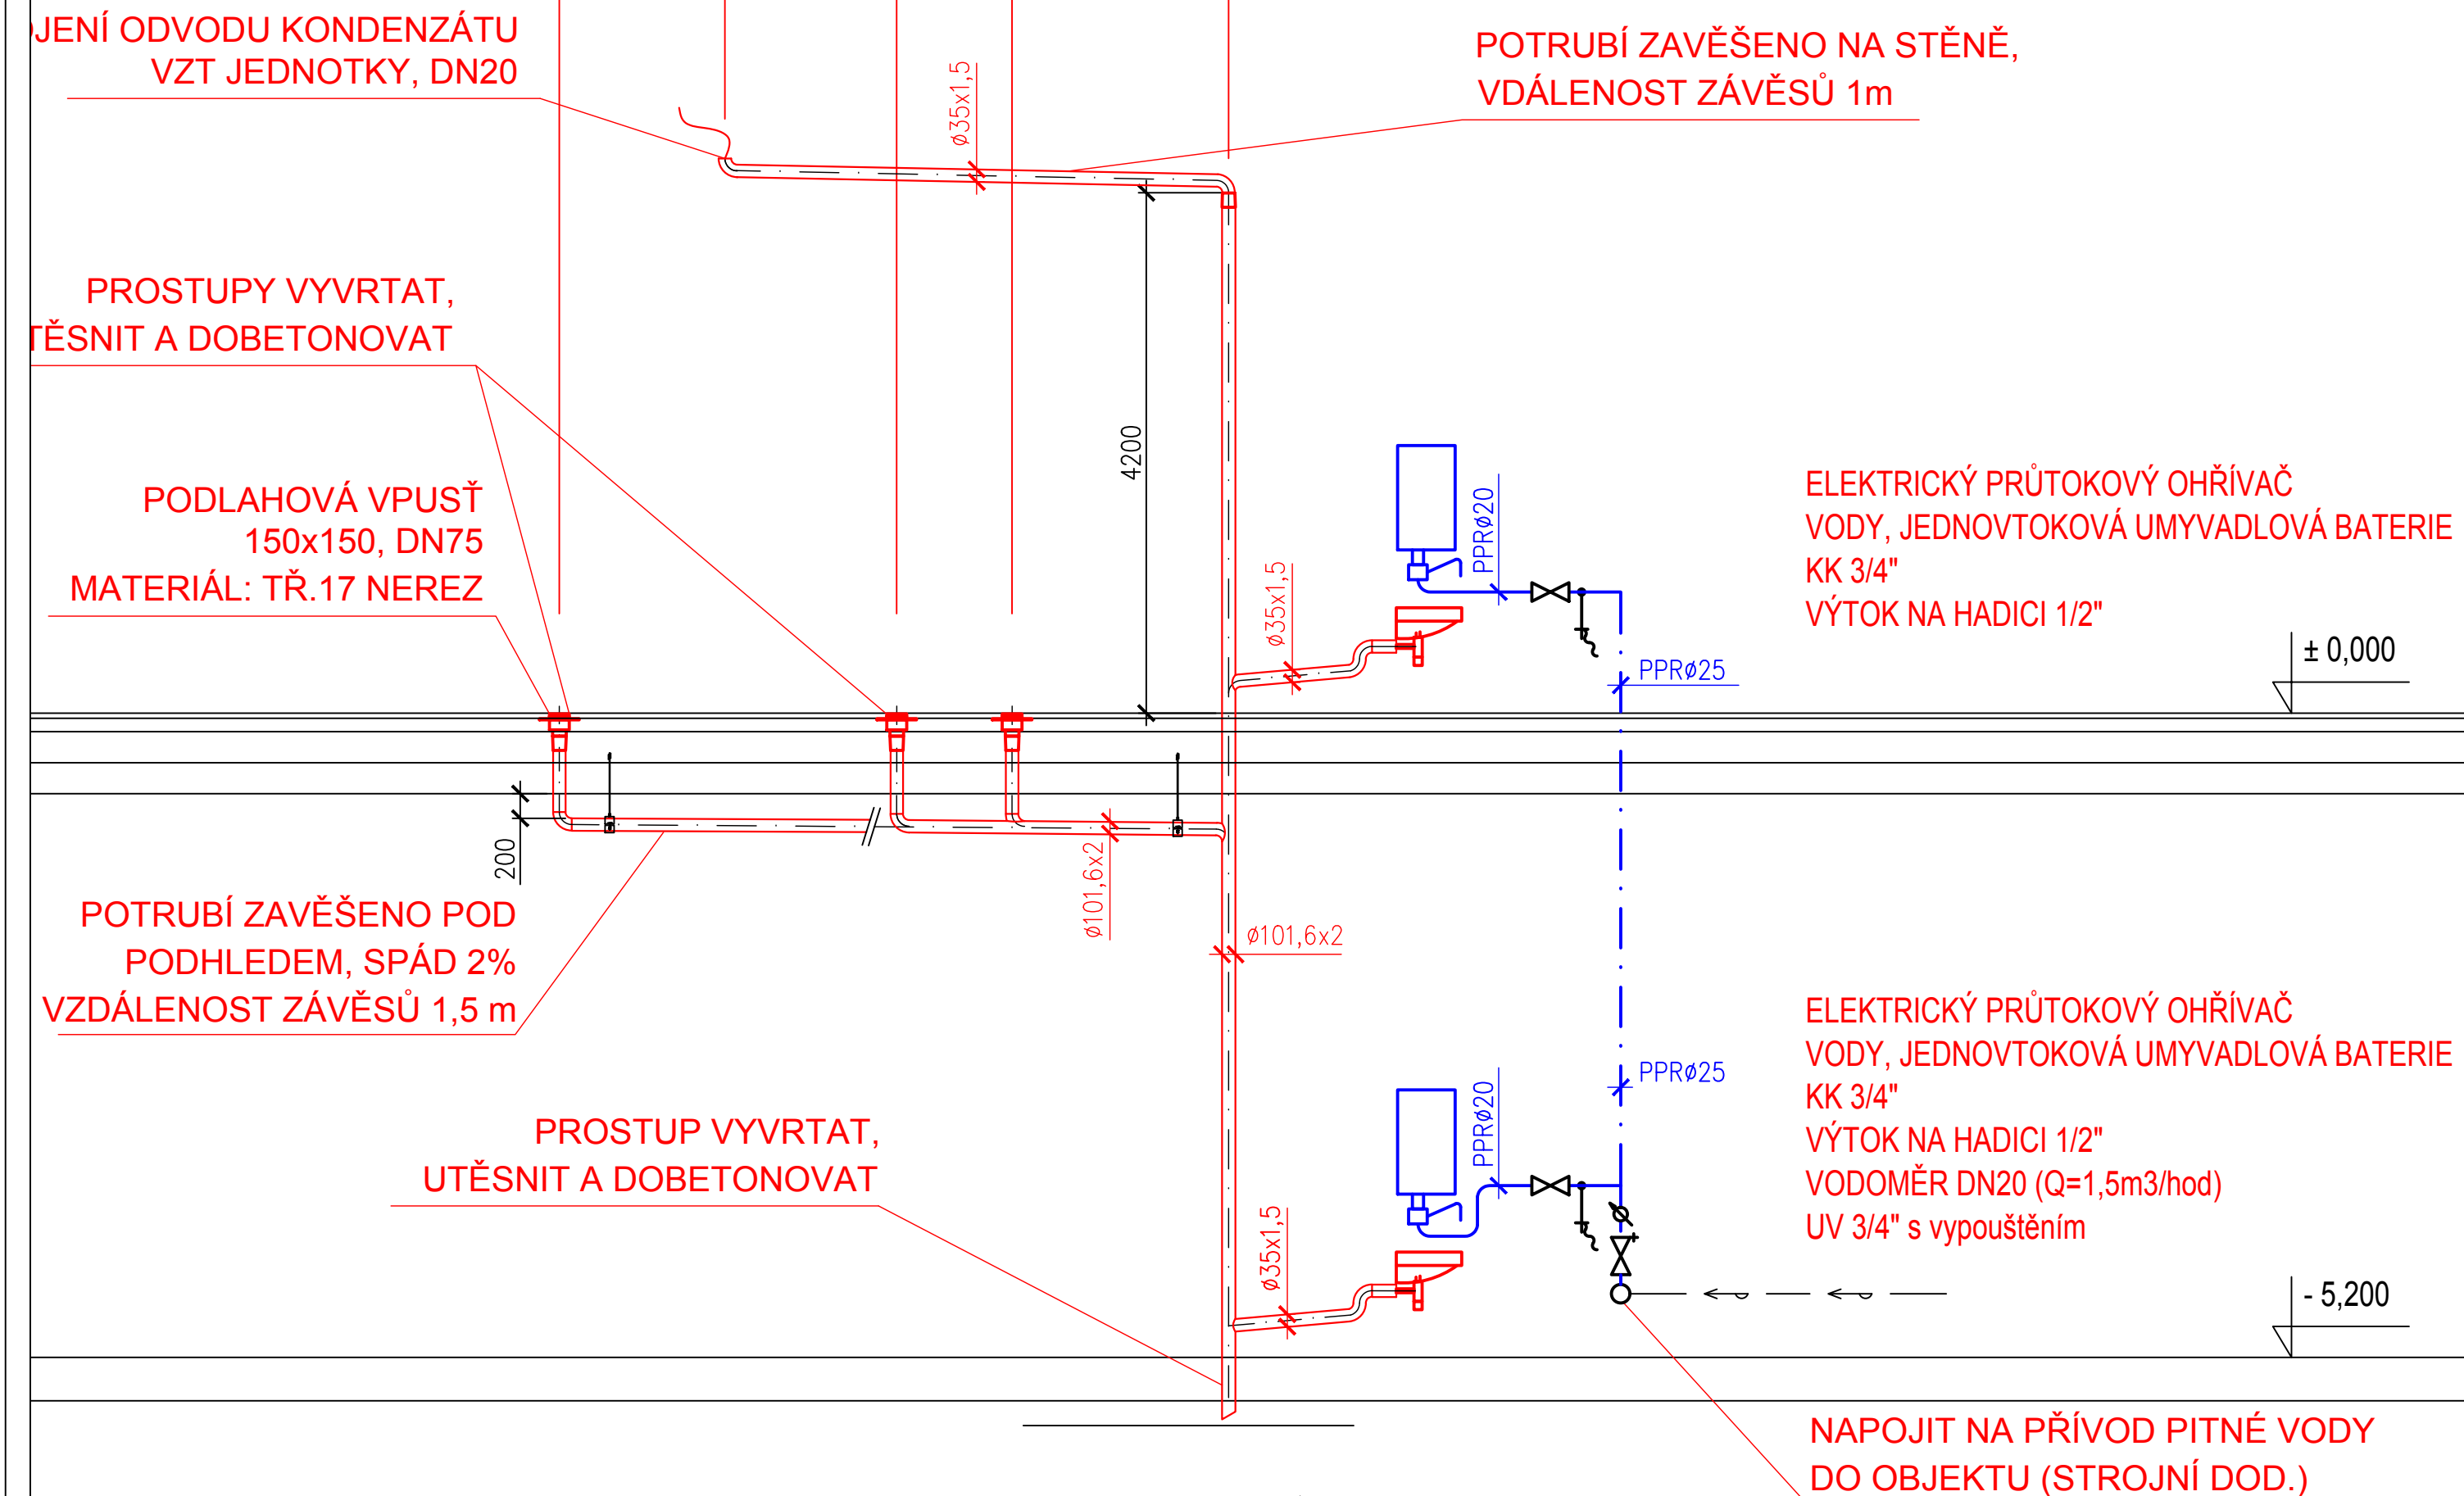

TABULKA ŠACHET

REVIZNÍ ŠACHTA-PLASTOVÁ Ø425mm (DEŠŤOVÁ KANALIZACE)

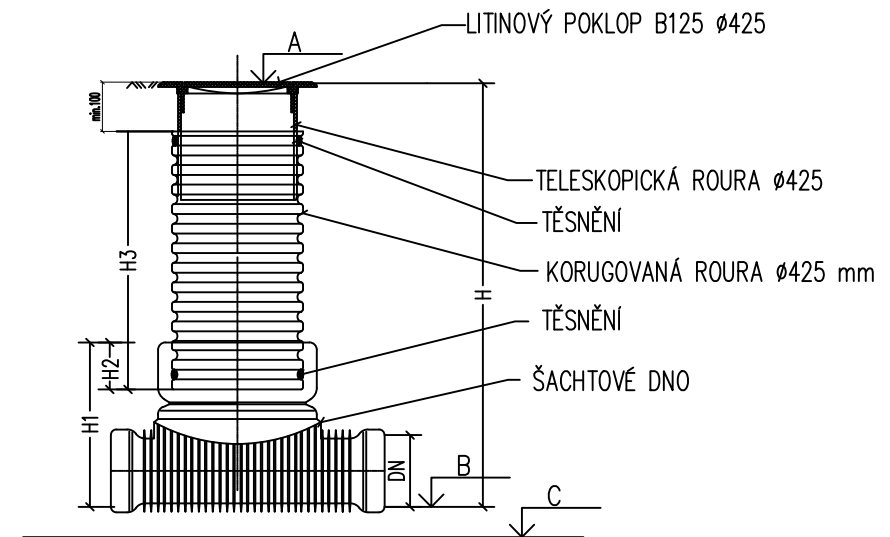


TABULKA ŠACHE

223.20	222.08	180	KG	90°	0.74	1.14	0.5	0.2	0
ŘÍŠAČKA	KOTA POKLOPU A (m,n,m.)	KOTA DNA B (m,n,m.)	DN POTRUBÍ	MATERIÁL A TYP DNA	DELKA TROUBY HS (m)	CELKOVÁ HLUBKA H (m)	H1	H2	O POKLOP


PODÉLNÝ ŘEZ

ÚZEMÍ
POVRCH ÚZEMÍ
PARCELY
POVODI
VZDÁLENOST ŠACHET
NÁZVY ŠACHET

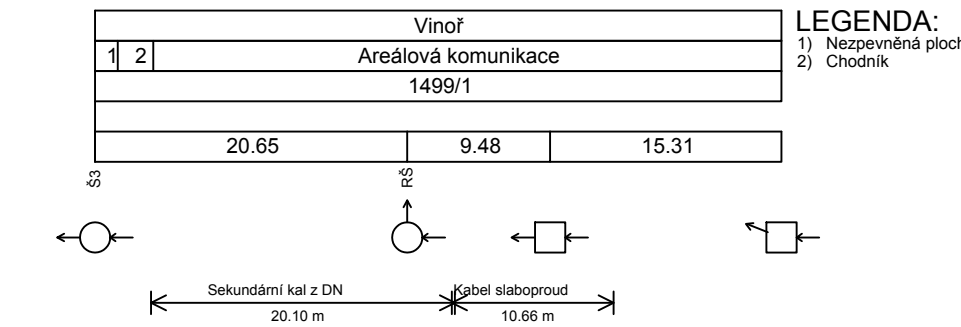


LEGENDA:
1) Nezpevněná plocha
2) Chodník

LEGENDA POTRUBÍ:

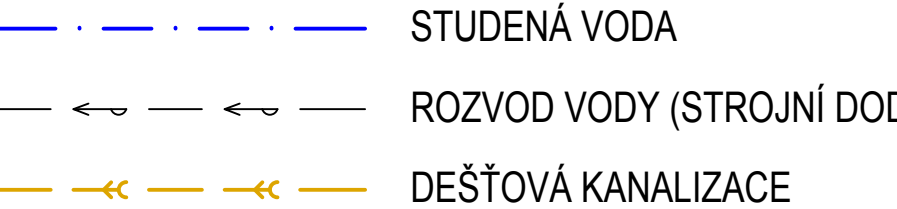

Dešťová kanalizace z SO 01

MĚŘÍTKO 1:500 / 1:100

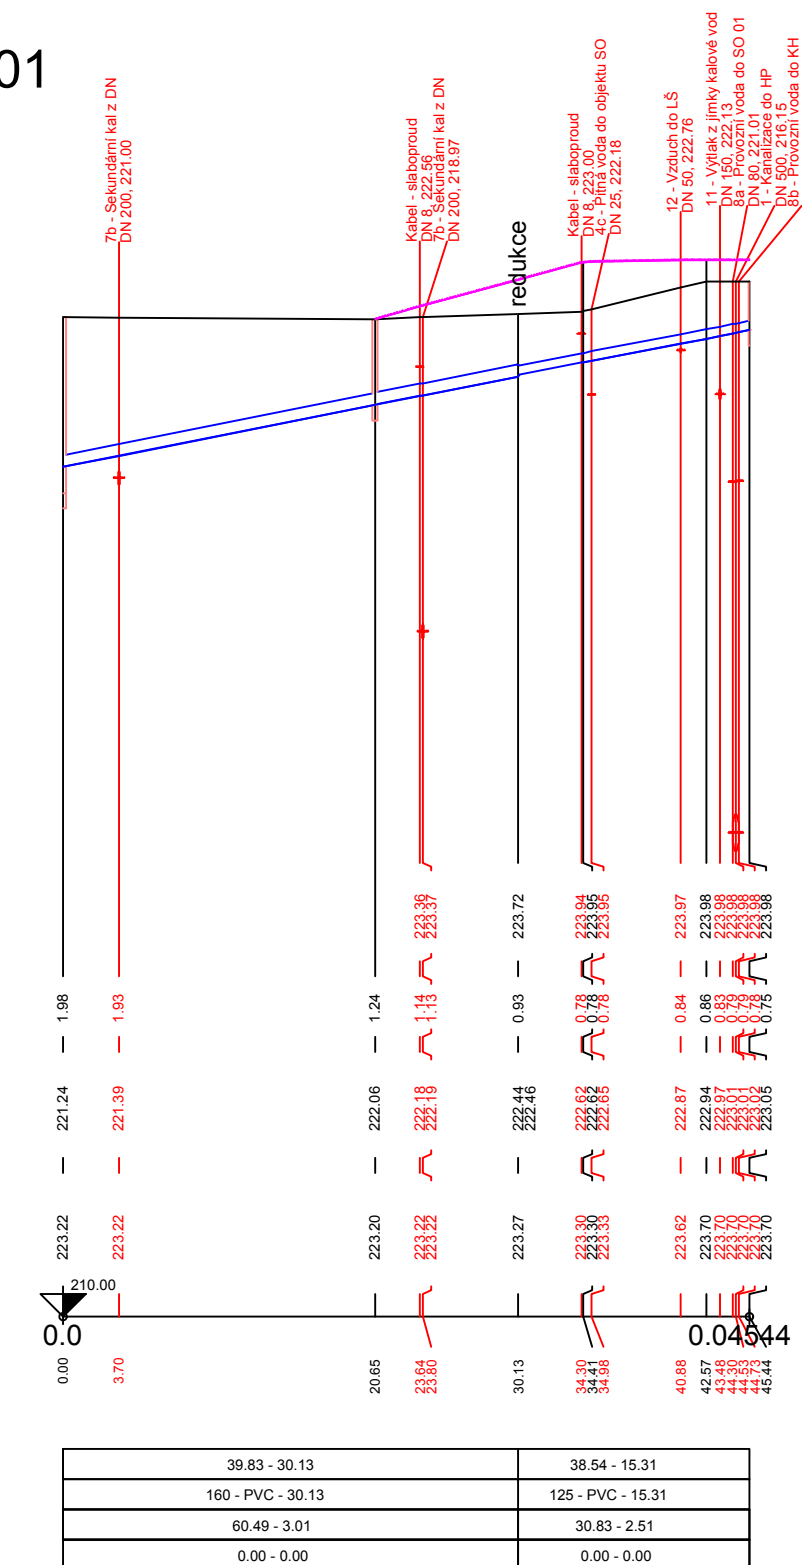

KÓTA TERÉNU

HLOUBKA VÝKOPU

KÓTA DNA POTRUBÍ

KÓTA TERÉNU

STANIČENÍ [Km],[m]


SKLON [promile] - DÉLKA [m]
DN [mm] - MATERIÁL - DÉLKA [m]
KAPACITA [l/s] - RYCHLOST [m/s] (dle: Colebrook)
NAVR.PRUTOK [l/s] - RYCHLOST [m/s]

39.83 - 30.13	38.54 - 15.31
160 - PVC - 30.13	125 - PVC - 15.31
60.49 - 3.01	30.83 - 2.51
0.00 - 0.00	0.00 - 0.00

Rev. C			
Rev. B			
Rev. A			
Index:	Datum:	Změny:	Vypracoval:

k.ú. Vinoř [782378]

Souřadnicový systém JTSK, výškový systém B

 PROJEKTOVÁ A INŽENÝRSKÁ A.S.		Sokołovská 16/45A, 186 00 Praha 8 - Karlín tel. +420 221 873 111, fax. +420 221 873 247		www.d-plus.cz d-plus@d-plus.cz	
Hlavní inženýr projektu: Ing. Viktor MICHAL		Zodp. projektant: Pavel KOHOUTEK		Vypracoval: Pavel KOHOUTEK	
MÚ (OÚ): Městská část Praha - Vinohř		Kraj: Hlavní město Praha		Datum: 02/2025	
Investor: Hlavní město Praha, zastoupené PVS a.s.		Stupeň:		DPS	
Zakázka: Stavba č. 3145 TV Vinohř, etapa 0012 ČOV Vinohř D.1 DOKUMENTACE STAVEBNÍHO NEBO INŽENÝRSKÉHO OBJEKTU D.1.4.1 ZDRAVOTNÉ TECHNIKÉ INSTALACE		Číslo zakázky:		4047/2/2024	
		Měřítko:		SCHEMA	
		Počet formátů A4:		5	
		Číslo přílohy:		Revize:	
Obsah: SO 01 VSTUPNÍ ČERPAČÍ STANICE, HRUBÉ PŘEDČIŠTĚNÍ SCHEMATICKÉ ŘEZY		D.1.4.1.5			