SO 06 PROVOZNÍ OBJEKT

ŘEZ A–A – NOVÝ STAV

SKLADBA STŘECHY

Hydroizolace, asf. mod. pasy	8 mm
BITUELAST DESIGN + EXTRASKLOBIT PE	
tep. izolace EPS 150 S Stabil spád. klíny	20–200 mm
tep. izolace EPS 150 S Stabil	160 mm
parozábrana BITALBIT S(40),	4 mm
Sd=500000m	
penetrační emulze	
cem. potěr vyrovnání nerovností panelu	20 mm
Stávající stropní panel	250 mm
SDK podhled GREEN	12,5mm+rošt 55mm
CELKEM	462–642 mm

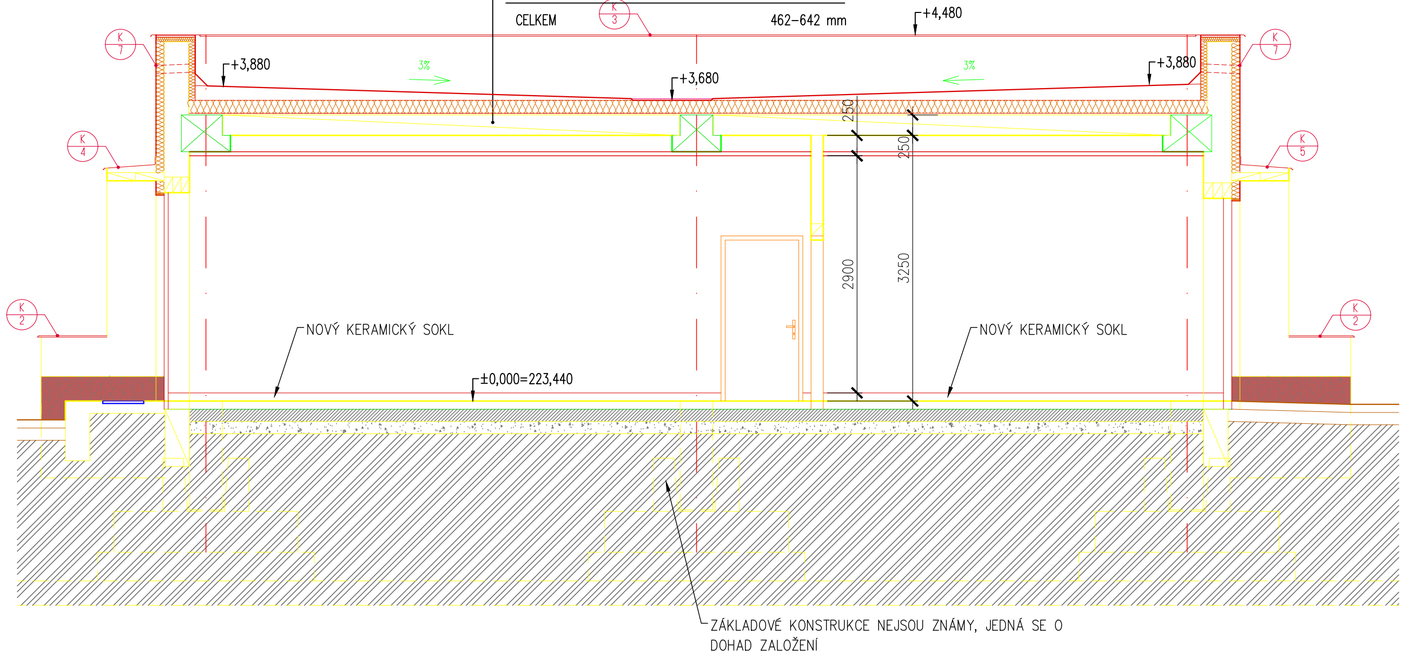

LEGENDA MATERIÁLŮ

STÁVAJÍCÍ ZDIVO

KZS s izolantem 100 mm (EPS)

Index:	Datum:	Změny:	Vypracoval:
Rev. C			
Rev. B			
Rev. A			

k.ú. Vinoř [782378] Souřadnicový systém JTSK, výškový systém Bpv, ±0,000 = 223,440

d plus
PROJEKTOVÁ A INŽENÝRSKÁ A.S.
Sokolovská 16/45A, 186 00 Praha 8 - Karlín
tel. +420 221 873 111, fax. +420 221 873 247
www.d-plus.cz
d-plus@d-plus.cz

Hlavní inženýr projektu: Ing. Viktor MÍCHAL	Zodp. projektant: Ing. Viktor NÝČ	Vypracoval: Ing. Jiří Čtveráček	
MÚ (OÚ): Městská část Praha - Vinoř	Kraj: Hlavní město Praha	Datum:	02/2025
Investor: Hlavní město Praha, zastoupené PVS a.s.		Stupeň:	DPS
Zakázka: Stavba č. 3145 TV Vinoř, etapa 0012 - ČOV Vinoř D. DOKUMENTACE OBJEKTŮ A TECHNICKÝCH A TECHNOLOGICKÝCH ZAŘÍZENÍ D.1 Dokumentace stavebního nebo inženýrského objektu D.1.1 Architektonicko-stavební část		Číslo zakázky:	4047/2/2024
		Měřítko:	1:50
		Počet formátů A4:	3x A4 / Č. kopie:
Obsah: SO 06 PROVOZNÍ OBJEKT ŘEZ AA - NOVÝ STAV		Číslo přílohy: D.1.1.6.4	Revize: