STĚNA S4 - tvar

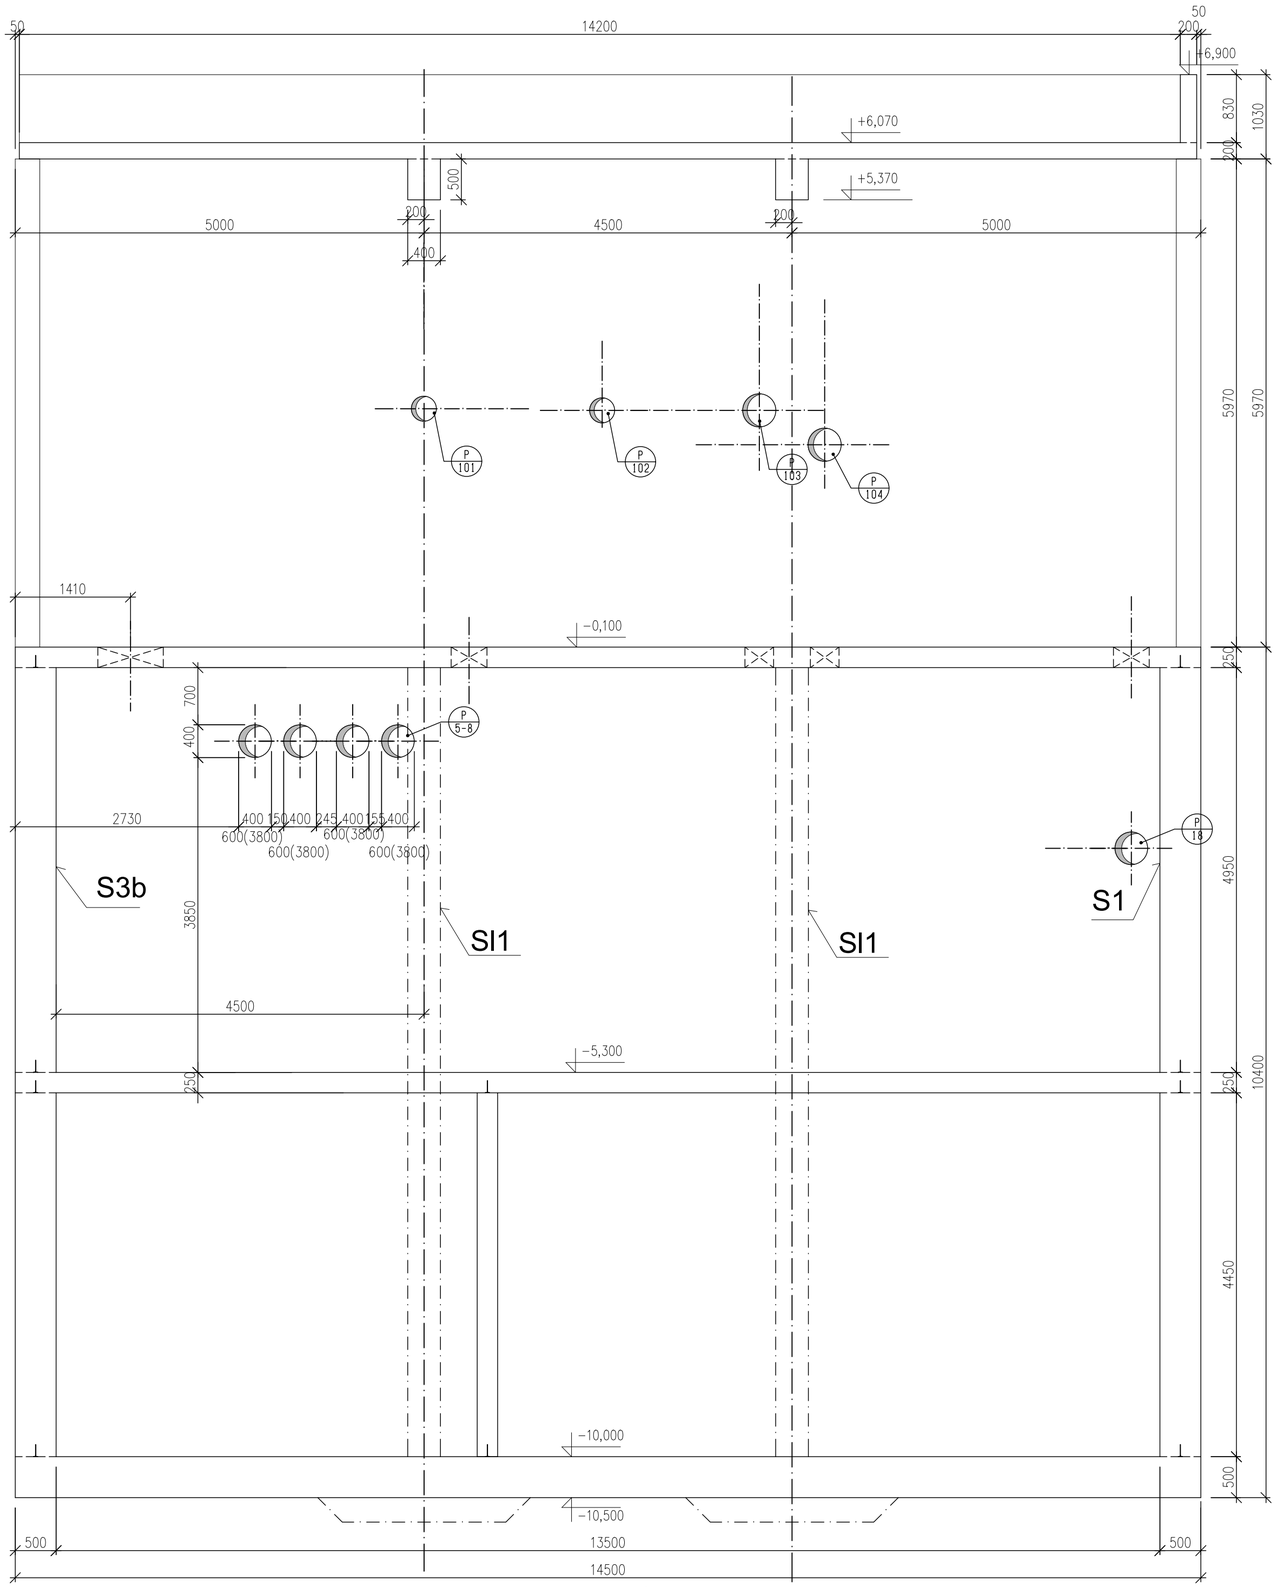

LEGENDA:

- OTVOR V DESCE
- NOSNÉ ŽELBET. KONSTRUKCE
- NOSNÉ KONSTRUKCE PŘED ROVINOU ŘEZU
- NOSNÉ KONSTRUKCE ZA ROVINOU ŘEZU
- P 112 PODROBNOSTI

VODOSTAVEBNÝ BETON :
C30/37 - XA1(CZ) - Cl 0,2 - Dmax.22 - S3
MAX. PRŮSAK 50mm DLE ČSN EN 12390-8

Žlb. konstrukce:
BETON: C30/37 - XC2(CZ) - Cl 0,2 - Dmax.22 - S3

Index:	Datum:	Změny:	Vypracoval:
Rev. C			
Rev. B			
Rev. A			

k.ú. Vinoř [782378]

Souřadnicový systém JTSK, výškový systém Bpv

d plus
PROJEKTOVÁ A INŽENÝRSKÁ A.S.
Sokolovská 16/45A, 186 00 Praha 8 - Karlín
tel. +420 221 873 111, fax. +420 221 873 247
www.d-plus.cz
d-plus@d-plus.cz

Hlavní inženýr projektu: Ing. Viktor MÍCHAL	Zodp. projektant: Ing. Karel JANOCH	Vypracoval: Dana KOUNOVSKÁ	
MÚ (OÚ): Městská část Praha - Vinoř	Kraj: Hlavní město Praha	Datum:	02/2025
Investor: Hlavní město Praha, zastoupené PVS a.s.		Stupeň:	DPS
Zakázka: Stavba č. 3145 TV Vinoř, etapa 0012 - ČOV Vinoř D. DOKUMENTACE OBJEKTŮ A TECHNICKÝCH A TECHNOLOGICKÝCH ZAŘÍZENÍ D.1 Dokumentace stavebního nebo inženýrského objektu D.1.2 Stavebně konstrukční řešení		Číslo zakázky:	4047/2/2024
		Měřítko:	1:50
		Počet formátů A4:	4 / Č. kopie:
Obsah: SO 01 VSTUPNÍ ČERPACÍ STANICE, HRUBÉ PŘEDČIŠTĚNÍ STĚNA S4 - tvar		Číslo přílohy: D.1.2.1.21	Revize: