


DETAIL ULOŽENÍ PREFA-MONOLITICKÉHO OPĚRNÉHO BLOKU
SVISLÝ ŘEZ, M 1:10

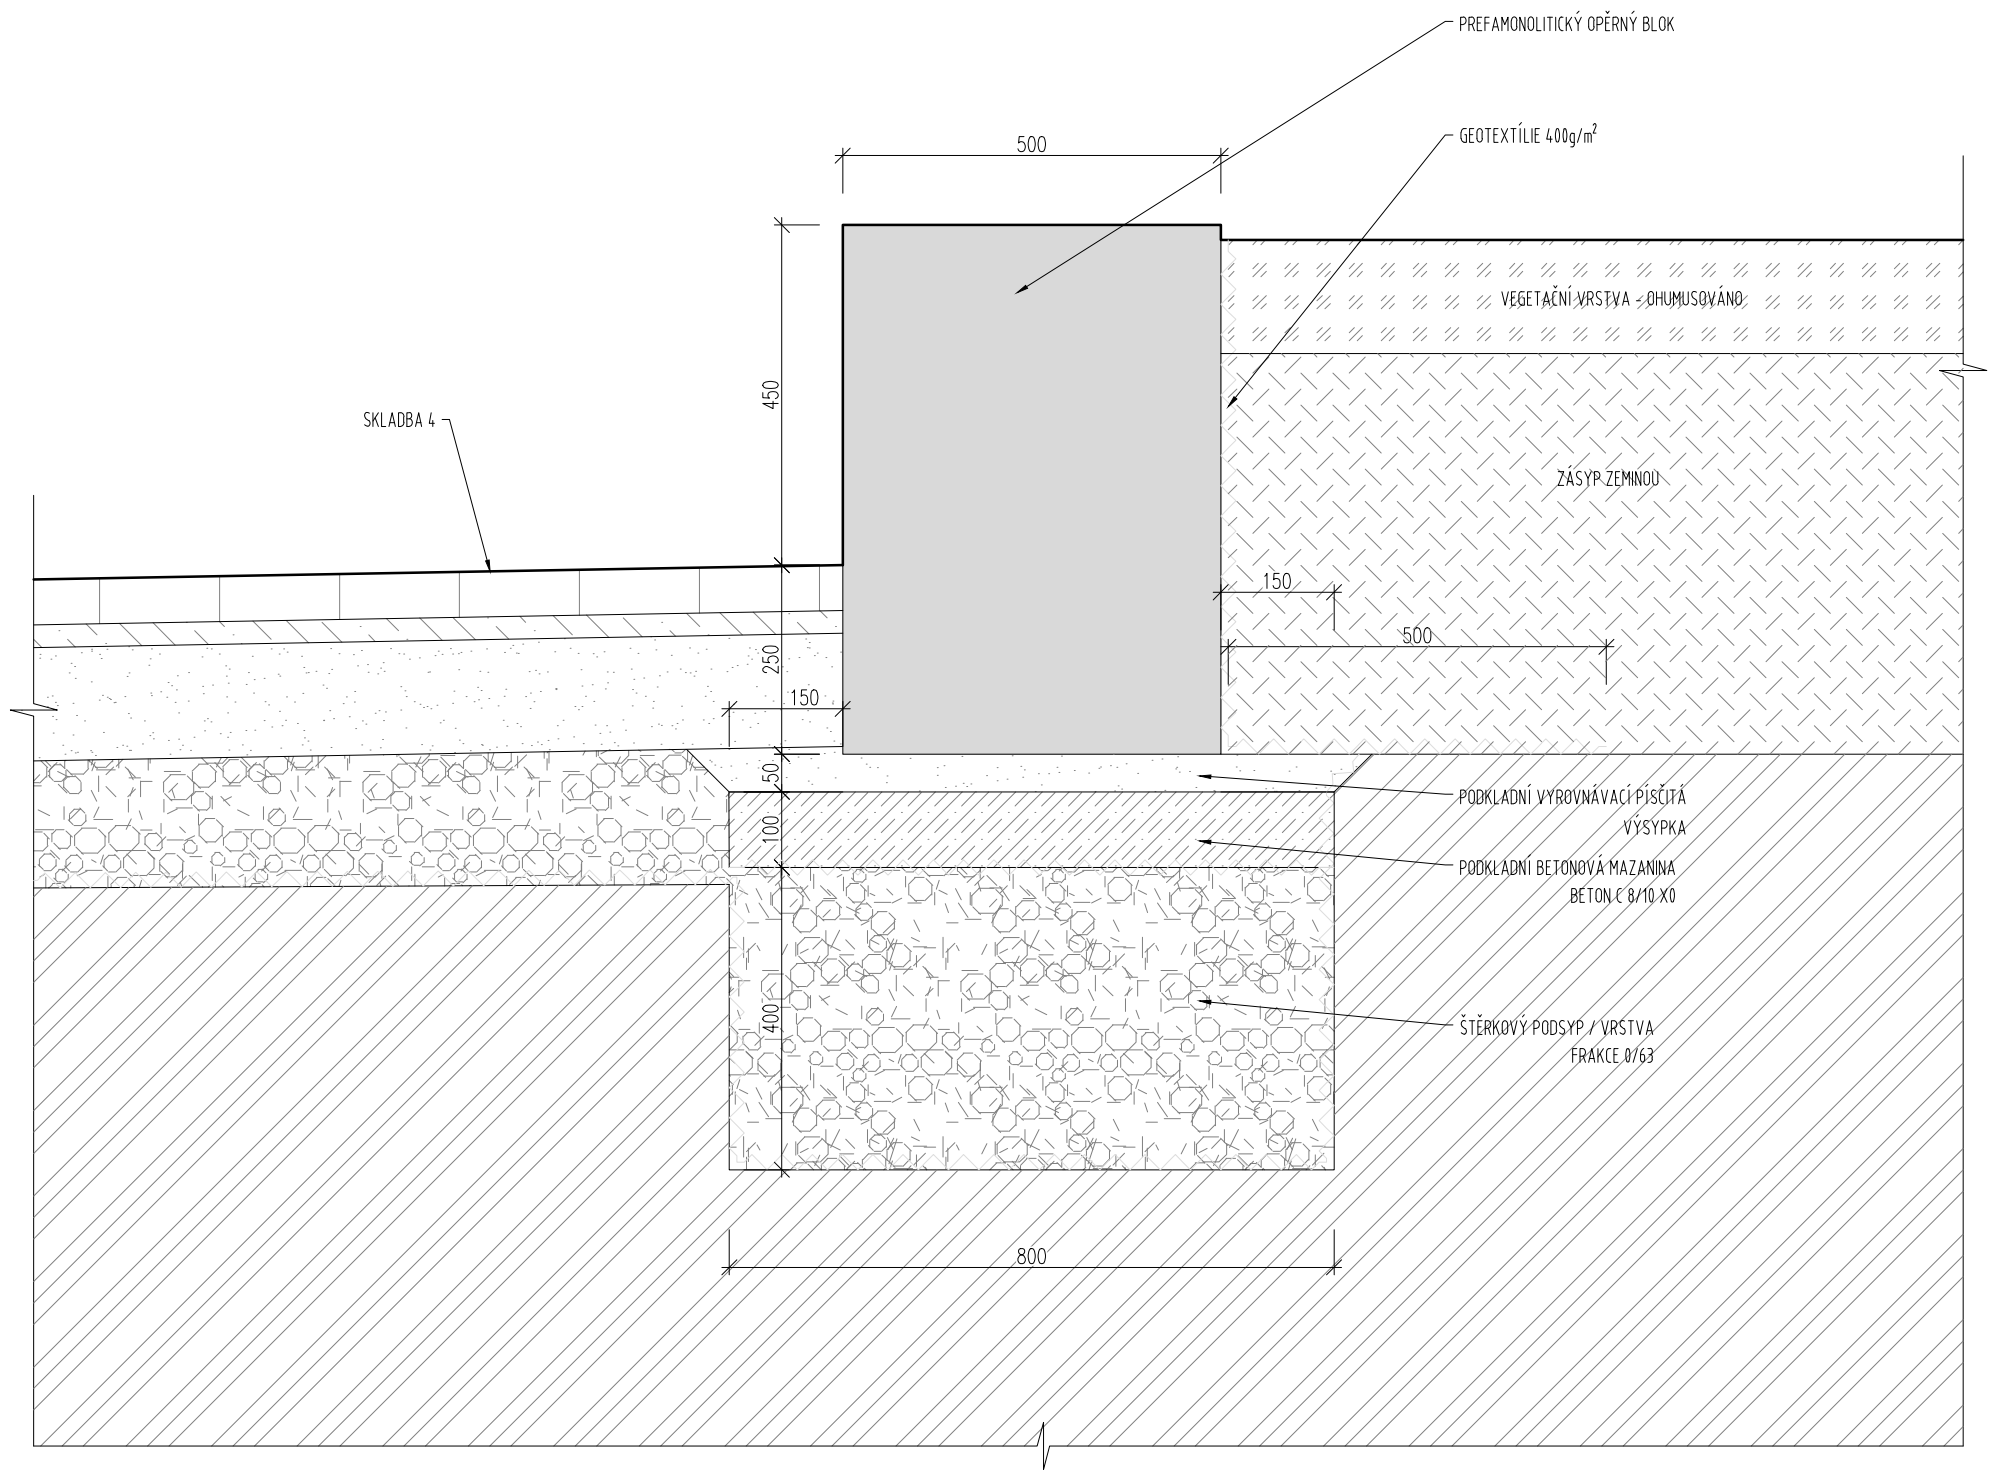

POZN.: VŠECHNY ROZMĚRY JE NUTNÉ PŘED REALIZACÍ OVĚŘIT NA STAVBĚ. VEŠKERÉ POSTUPY MUSÍ BÝT PROVEDENY DLE TECHNICKÝCH A TECHNOLOGICKÝCH LISTŮ A POSTUPŮ VÝROBCE JEDNOTLIVÝCH MATERIÁLŮ. BUDOU POUŽITY CERTIFIKOVANÉ SYSTÉMY A MATERIÁLY. V PŘÍPADĚ POUŽITÍ JINÉHO MATERIÁLU MUSÍ BÝT VÝROBCEM PROKÁZÁNY SROVNATELNÉ VLASTNOSTI A VHDNOST POUŽITÍ. VŠECHNY PRÁCE BUDOU PROVÁDĚNY DLE PLATNÝCH NOREM A PŘEDPISŮ, PŘÍPADNĚ NESROVNALOSTI JE NUTNÉ KONZULTOVAT S PROJEKTANTEM.