


LEGENDA

SW	SWITCH / PŘEPÍNAČ SÍTĚ ETHERNET
HMI	GRAFICKÝ PANEL OPERÁTORA
UPS	ZALOHOVANÝ ZDROJ 230 V AC
LTE	LTE ROUTER
PS	PROCESNÍ STANICE

POZNÁMKA:

MX LIA22 je stávající nástěnná skříňka, do které bude doplněn na DIN lištu modul s analogovými vstupy a výstupem RS485. měření LIA22 se přepojí do tohoto modulu. Do tohoto modulu se zapojí i KDO snímač a rychlostní čídko.

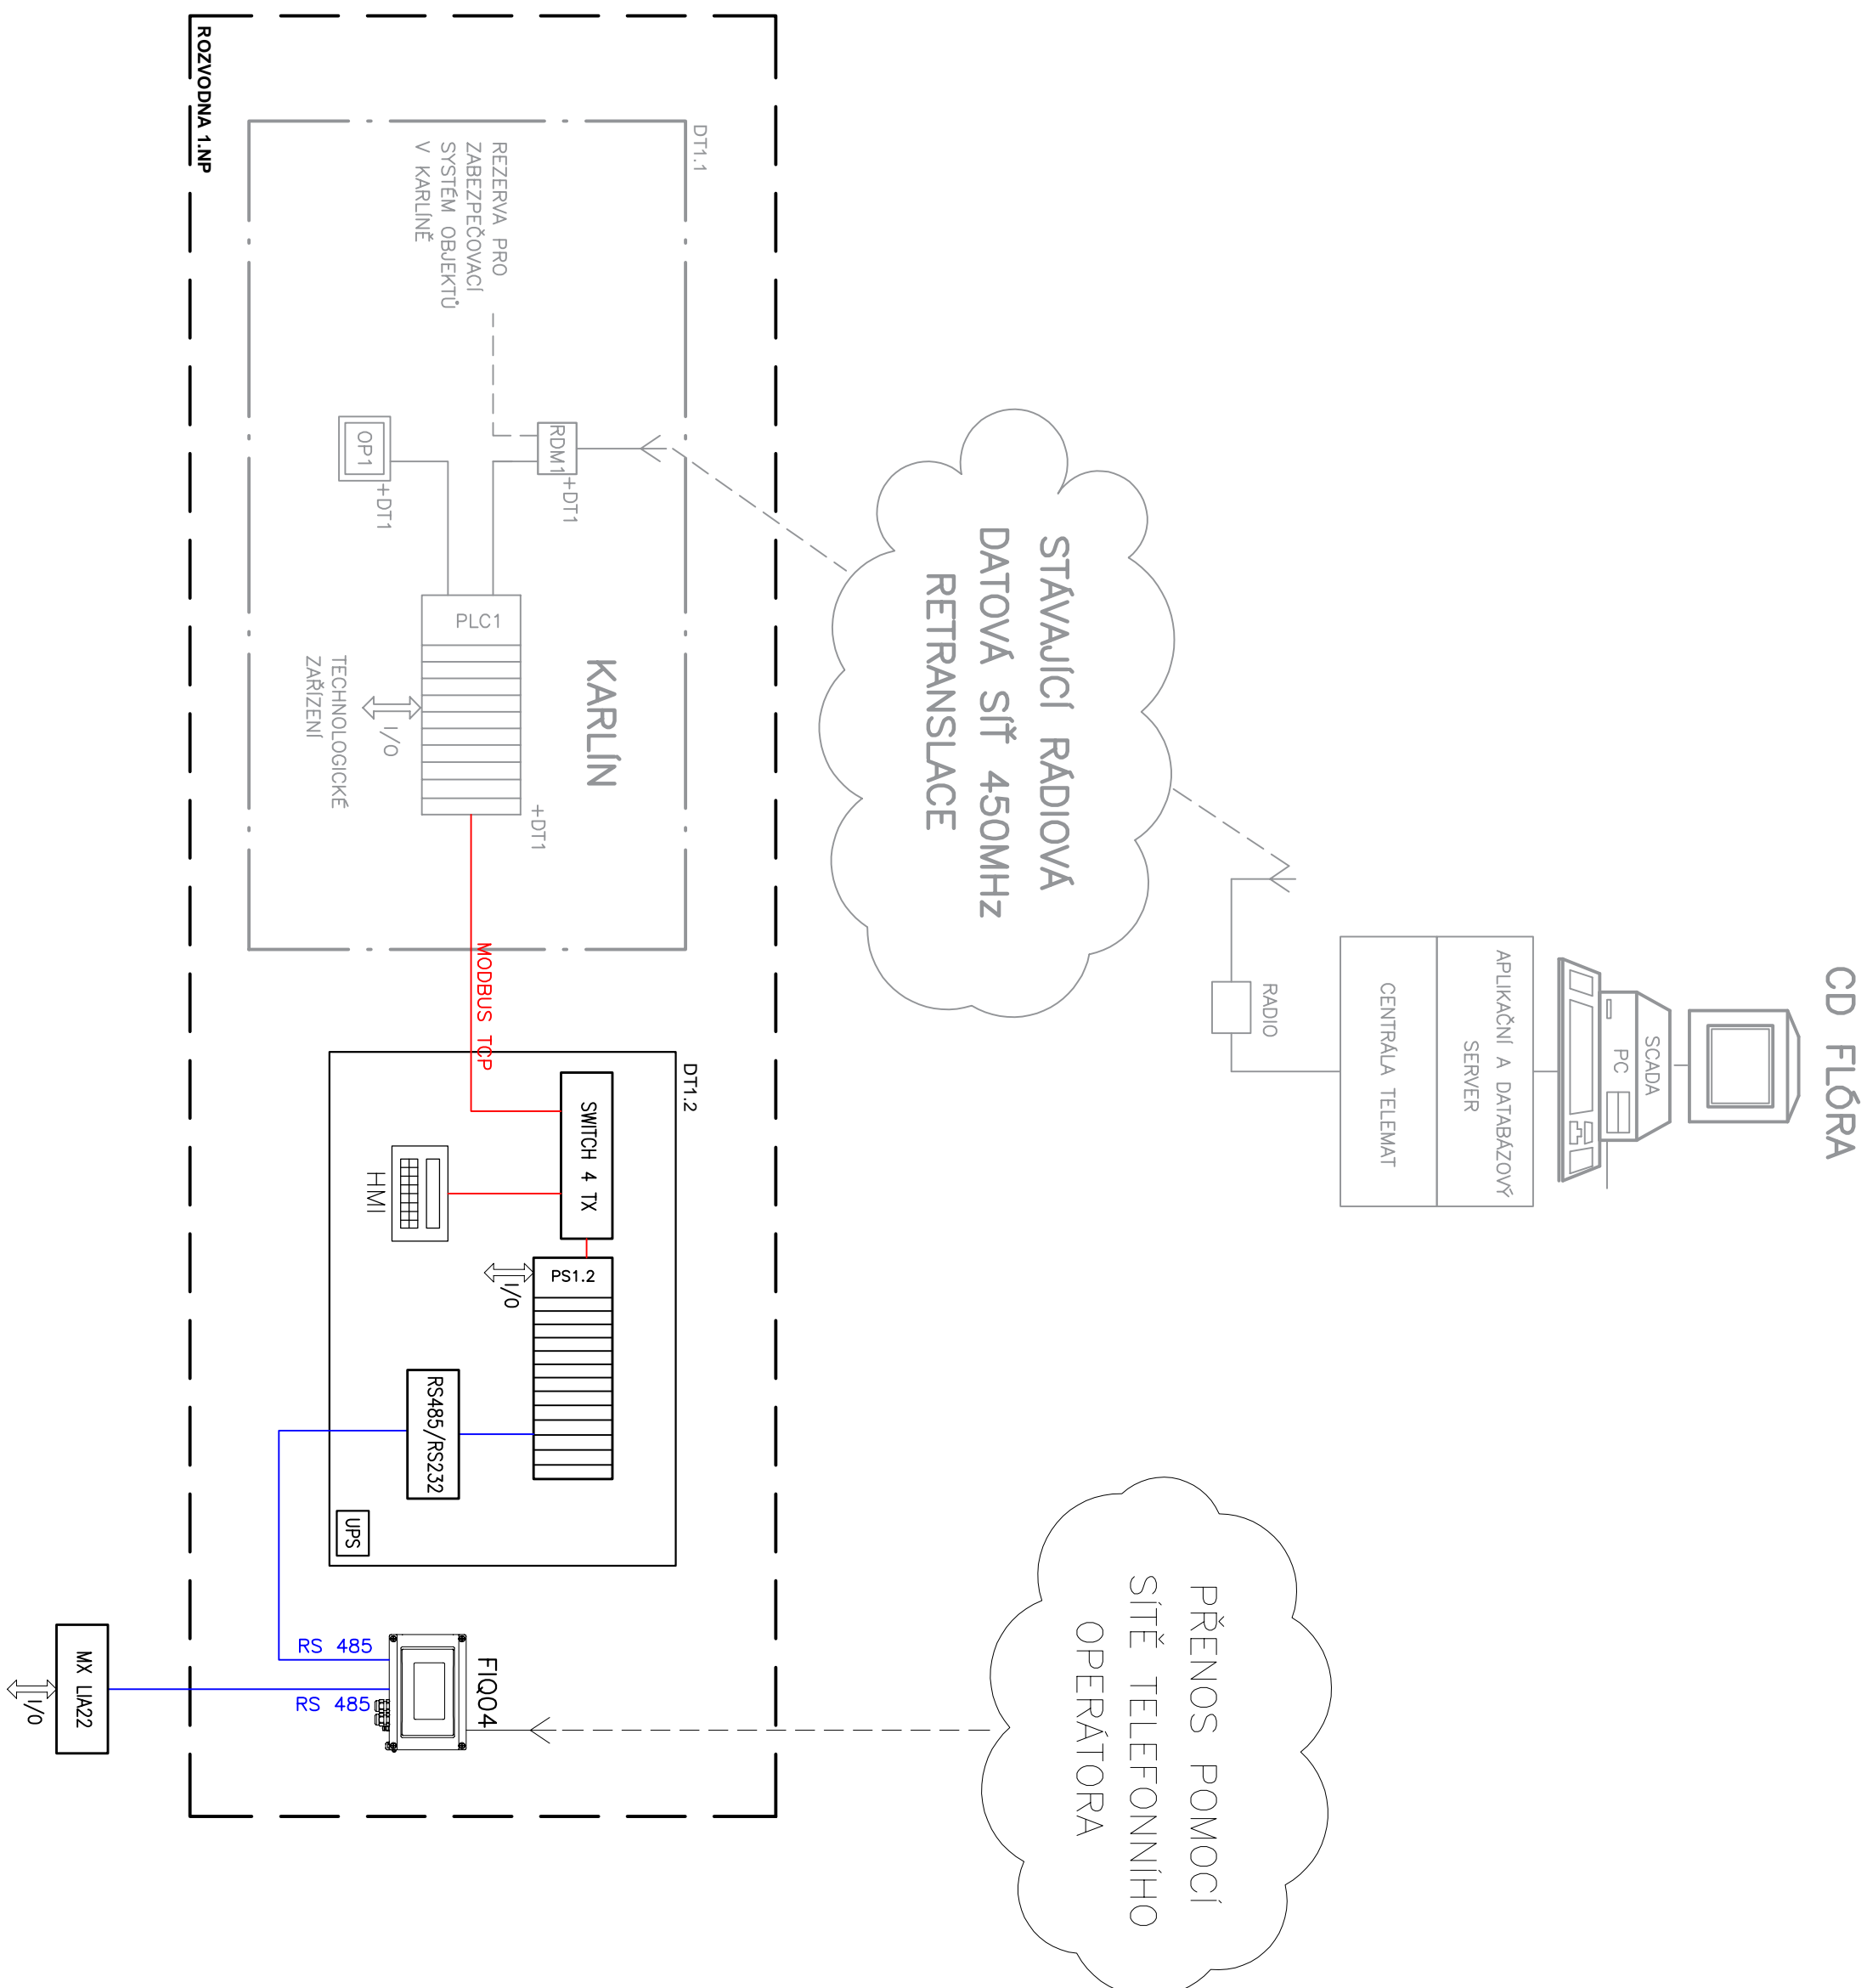

LEGENDA

SW
HMI
UPS
LTE
PS

SWITCH / PREPINAČ SÍTĚ ETHERNET
GRAFICKÝ PANEĽ OPERÁTORA
ZALOHOVANÝ ZDROJ 230 V AC
LTE ROUTER
PROCESNÍ STANICE

METALICKÝ KABEL
OPTICKÝ KABEL
DATOVÝ KOMUNIKAČNÍ KABEL ETHERNET
DATOVÝ KOMUNIKAČNÍ KABEL RS 485
NENÍ PŘEDMĚTEM TOHOTO PROJEKTU

POZNÁMKA:

MX LIA22 je stávající nástěnná skříňka, do které bude doplněn na DIN lištu modul s analogovými vstupy a výstupem RS485. měření LIA22 se přepojí do tohoto modulu. Do tohoto modulu se zapojí i KDO snímač a rychlostní čídko.

Myskový systém Bait p.v.		Souřadný systém S-JTSK
6		
5		
4		
3		
2		
1		
REVIZE	POPS	DATUM
		SCHVÁL

<div>Sweco a.s.</div> <div>Táborská 31, 140 16 Praha 4</div> <div>IČO: 26475081 www.sweco.cz</div>					
<div><div>SWECO</div><div></div></div>					
VYPRACOVAL	Kott				
PROJEKTANT	Kott				
HL. PROJEKTANT	Ing. Píkal				
TECH. KONTROLA	Ing. Trpkoš				
ŘEDITEL DIVIZE	Ing. Hanák				
ČÍSLO ZAKÁZKY	10-4156-3801				
STUPEŇ	DPS				
DATAUM	03./2025				
FORMAT	A4/A4				
MĚRITKO	-				
ARCHIVNÍ ČÍSLO	001173/25/1				
ČASŤ:	SŘP				
PŘÍLOHA:					
Schéma ŘS		číslo přílohy			
D.12.7.2.1		b			
		1			

Tato dokumentace včetně všech příloh je vyhotovena dle poskytnutých informací, které jsou poskytnuty Sverco a ostatním účastníkům této dokumentace je oprávněn k využití k účelům vyplývajícím z uzavření smlouvy bez jakéhokoli omezení. Jine osoby jak fyzické, tak právnické nejsou bez předchozího výslovného souhlasu objednatelé oprávněny tuto dokumentaci ani její části jakkoli využívat, kopírovat (ani jiným způsobem rozmnožovat) nebo zveřejňovat dalším osobám.

Název souboru: D.1.2.7.2.1 | Schema ŘIS | 001173i251i | 10-4156-3801.dwg

