Vzorový příčný řez a detaily napojení 1:100, 1:50

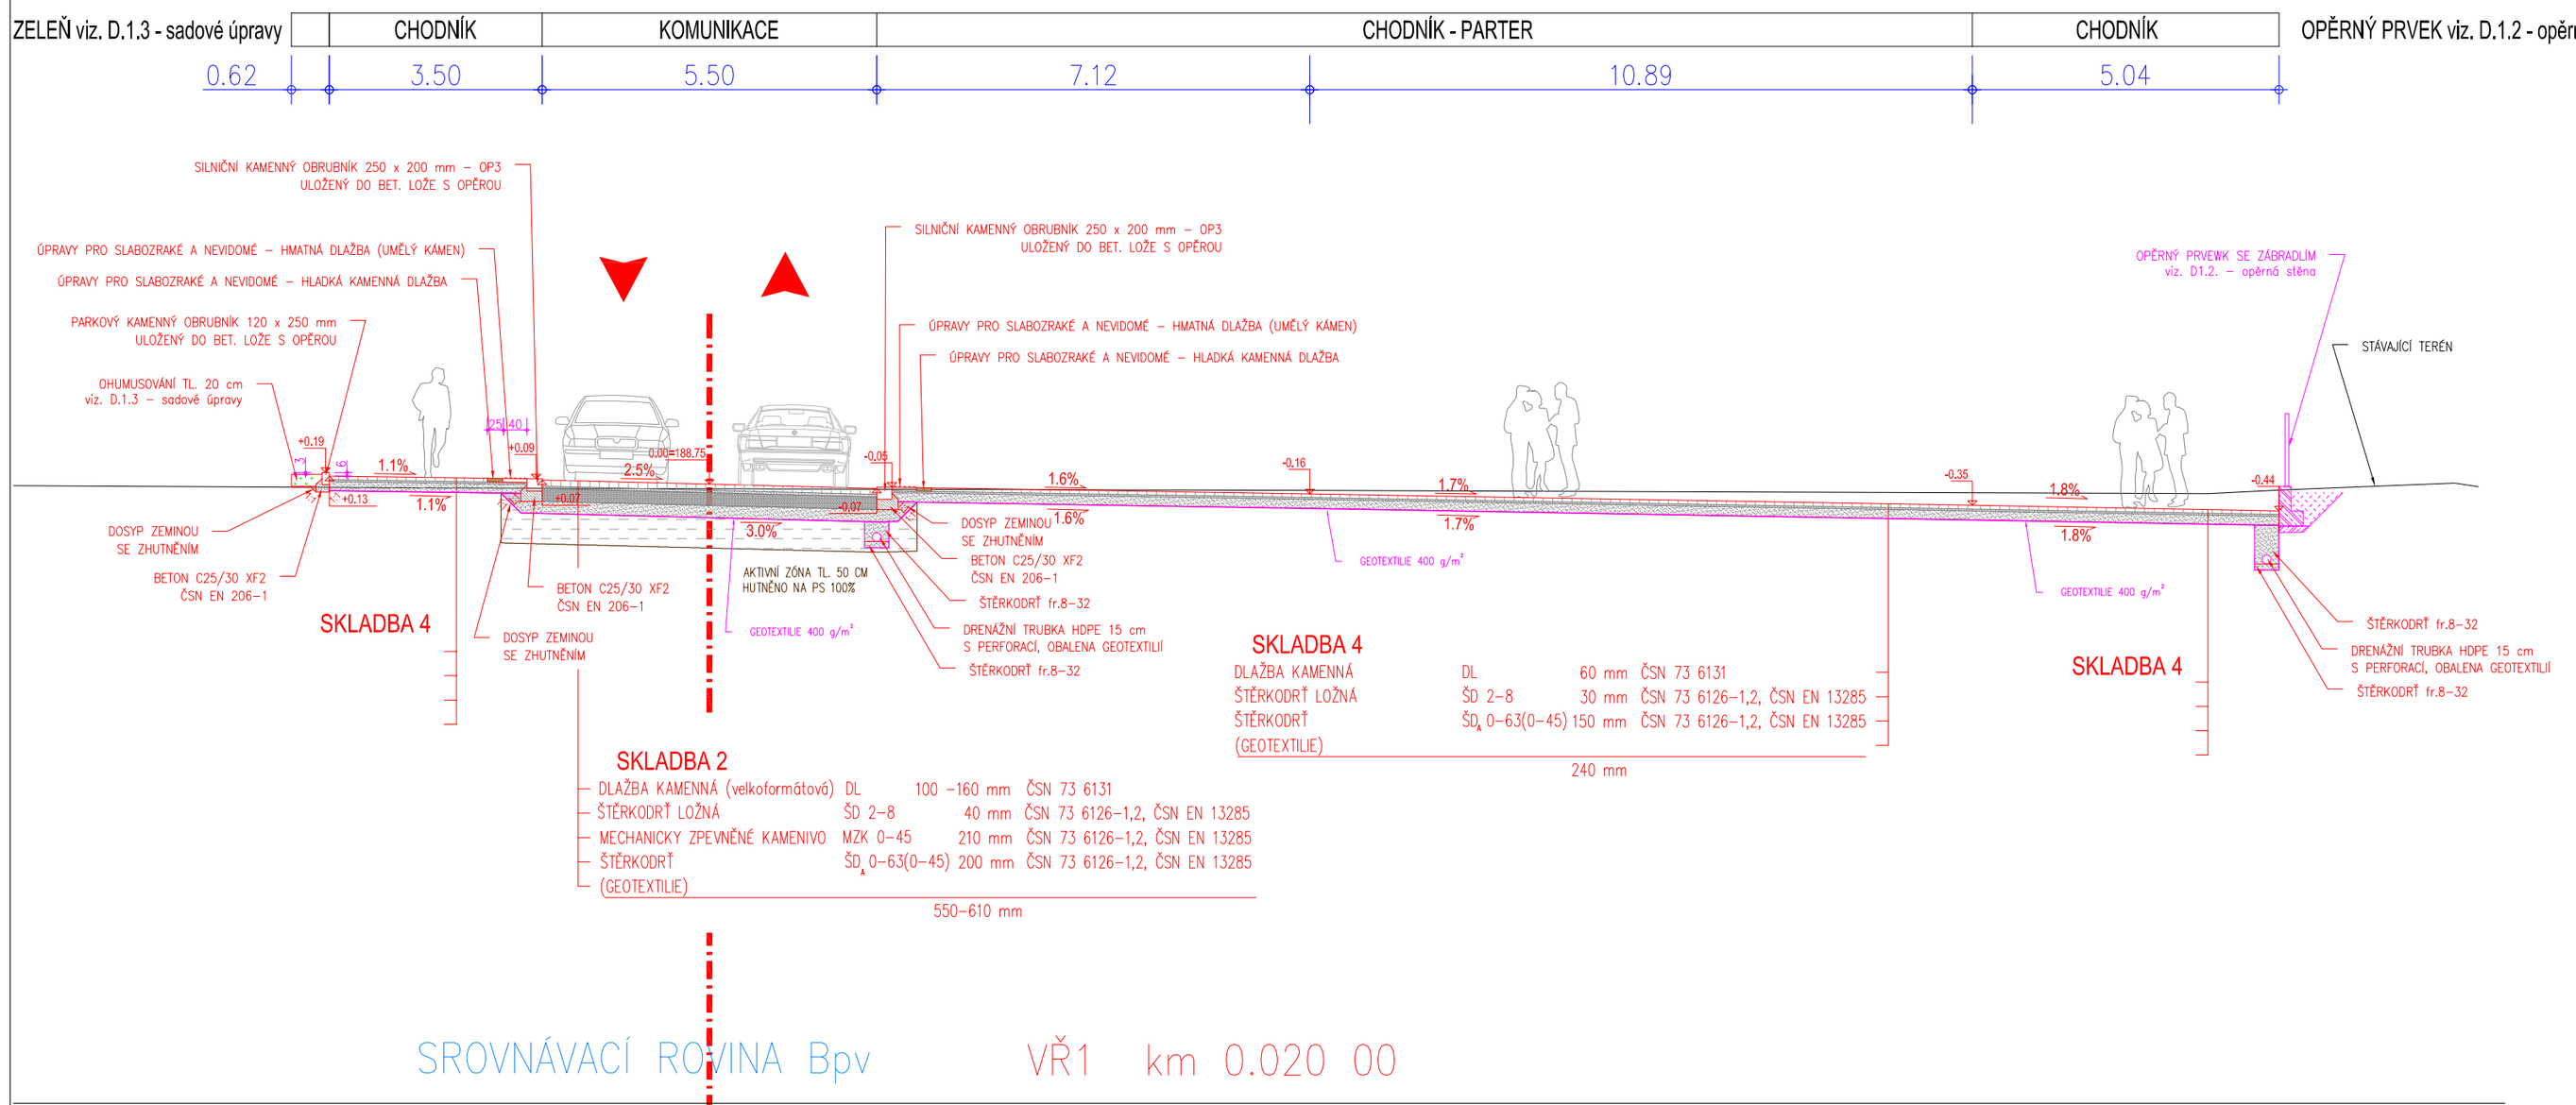

DETAIL A

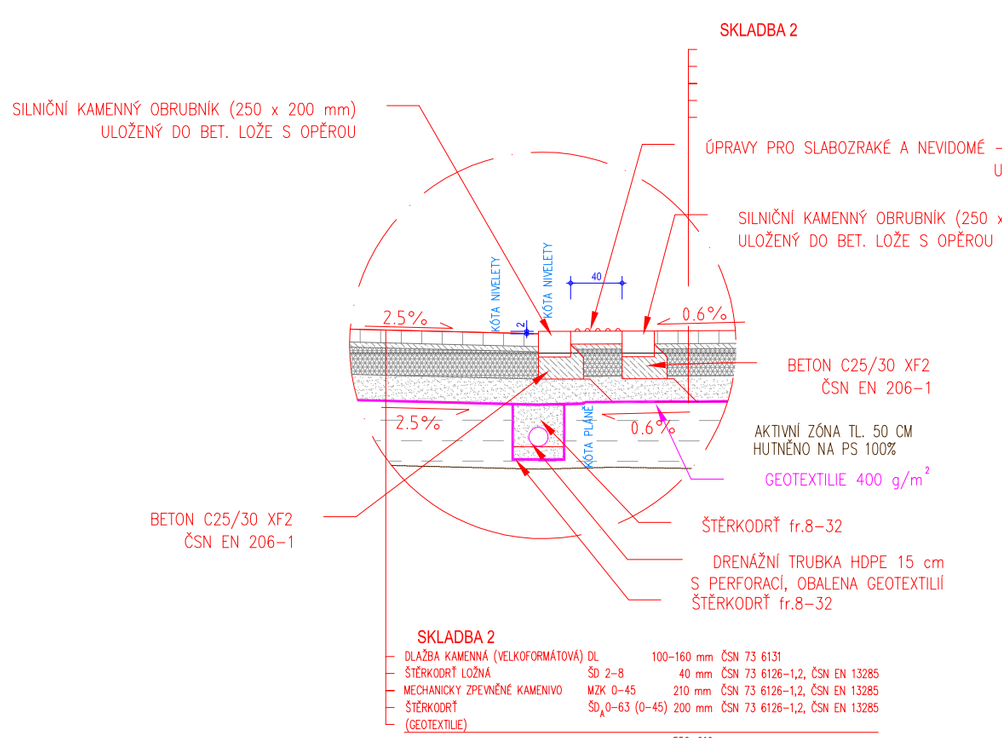

DETAIL B

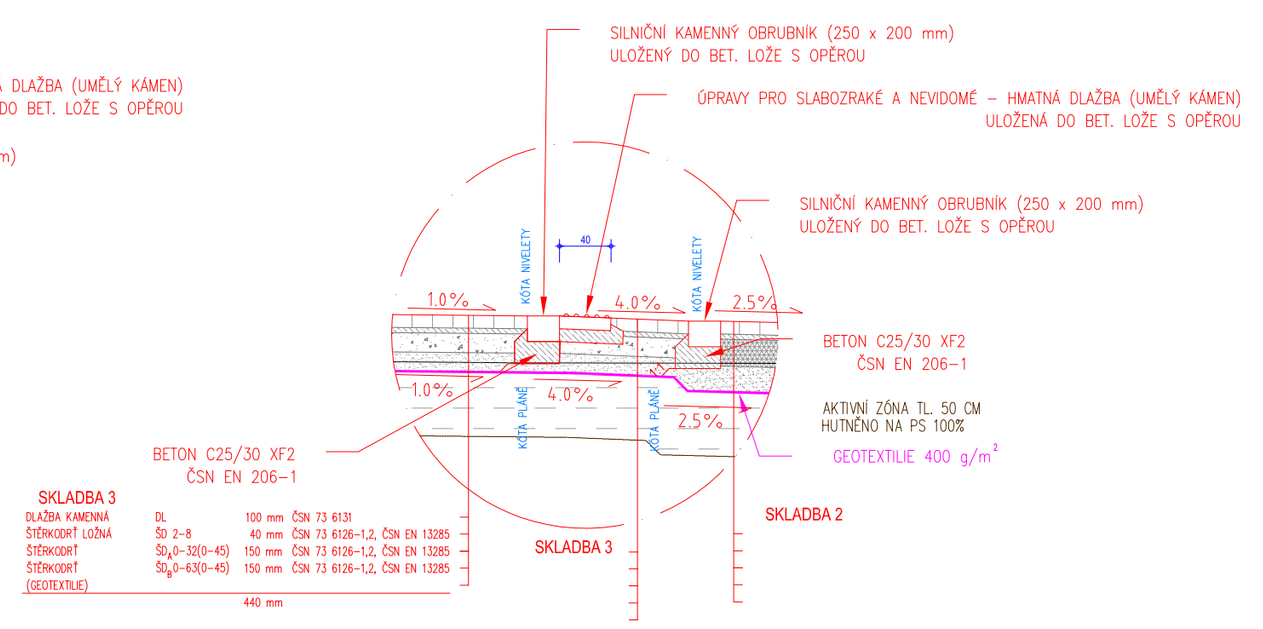

DETAIL C

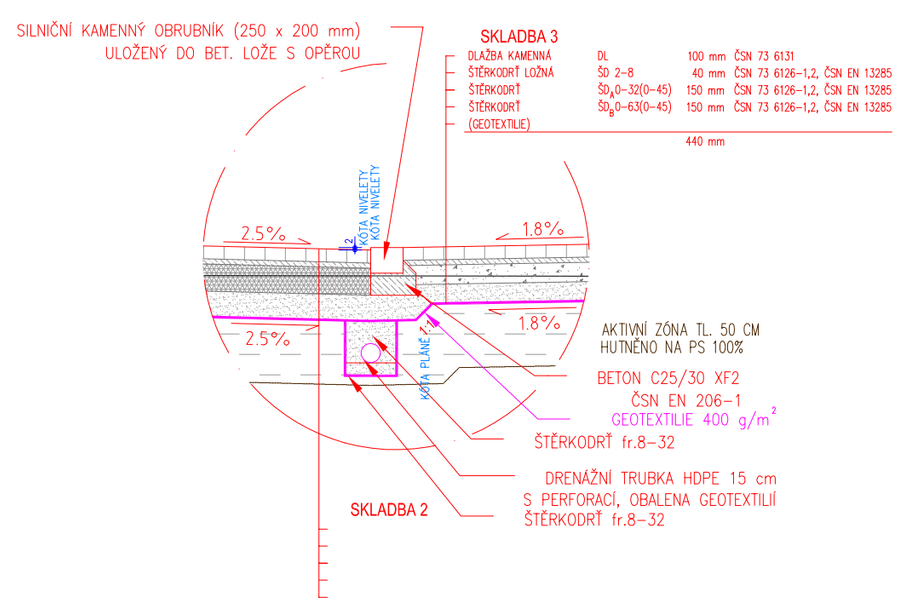

DETAIL D

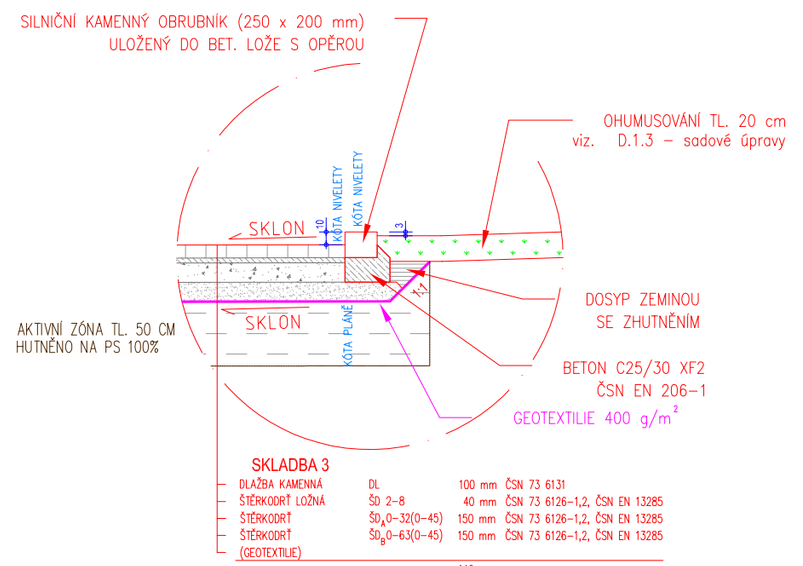

DETAIL E

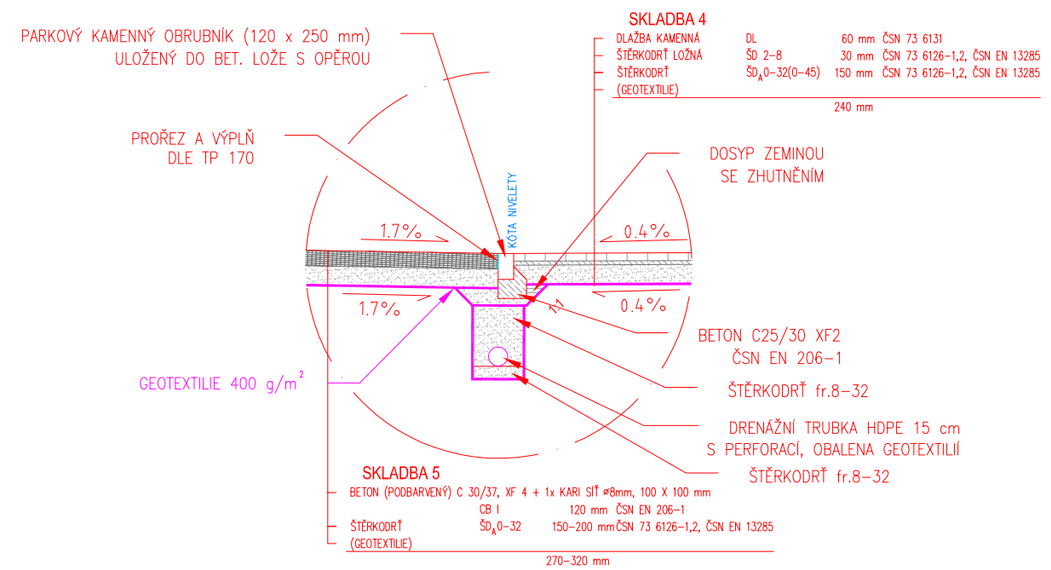

pozn.:

Pro skladbu 5 budou max. desky 3,0 x 2,0 m.
Beton bude podbarvený dle výběru architekta.

Minimální požadované hutnění

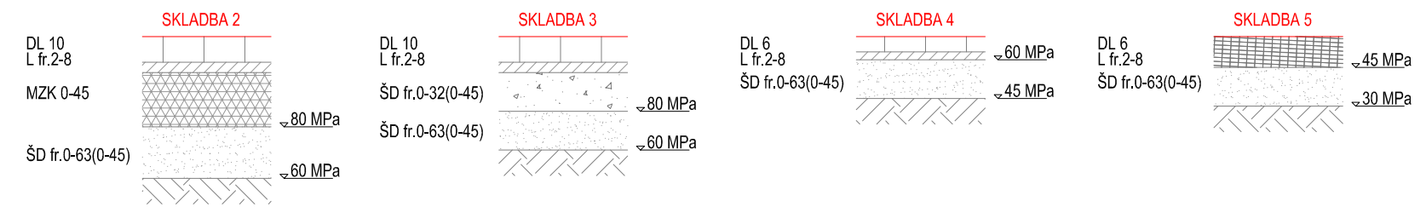

LEGENDA:

Zaměření v dané lokalitě bylo obdržen od objednatele. Jedná se o 3 zaměření stávajícího stavu. První zaměření je zpracované firmou MajerGeo - geodetická kancelář 03/2018, kde se jedná o oblast plánované výstavby Rohan. Druhé zaměření je zpracované firmou Čermák a Hrachovec a.s. 11/2020 a jedná se o jižní část ul. Breitfeldova (Vybudování protipovodňových opatření na stokové síti v oblasti Karlín, P8. Třetí zaměření je zpracované firmou Metrostav a.s. 01/2022, kde se jedná o skutečné zaměření ul. Breitfeldova po výstavbě Port Karolina D. Tyto zaměření se různě prolínají. Návaznost chodníků v ul. Breifeldova je dle zaměřen iPort Karolina D, kde jsou zaměřeny ale výšky na spodní hraně obruby a výšky na nášlapu, které jsou pro řešení chodníkové plochy podstatné jsou řešeny dle navržených výšek ZSPD RiGa. Z tohoto důvodu požadujeme, aby před pokládkou obrub bylo provedeno proměření a kontrola s návrhovým řešením. V případě nesrovnalostí bude problém řešen na stavbě za účasti AD, TDI, stavby a projektanta příslušné části PD. Před zahájením prací je nutné, aby investor požádal majitele (provozovatele) jednotlivých inž. sítí o vytyčení v terénu, aby nedošlo k jejich poškození.

pozn.:

Skladba 1 - komunikace s asfaltovým povrchem, která byla řešená v DSP byla dle požadavku investora nahrazena skladbou 2 - komunikace z kamennou dlažbou.

EBM EXPERT

EBM Expert, s.r.o., Na Valentince 3336/4, 150 00 Praha 5

INVESTOR	Pražská vodohospodářská společnost a.s., Žatecká 110/2, 110 00, Praha 1 – Staré Město		
GP DPS	EBM Expert, s.r.o., Na Valentince 3336/4, 150 00 Praha 5		
GP CELKU	Sweco Hydroprojekt a.s., Táborská 31, 140 16 Praha		
AKCE	PPO KARLÍN Zpevněné plochy nad RN k.ú. KARLÍN ± 0,000 = 189.00 m.n.m. B.p.v.		
STUPEŇ	DPS	ZAKÁZKA Č. 19017_SG_OS-ROHAN_A	DATUM 06/2022
OBJEKT	D.1.1 - SO 01 - Komunikace a zpevněné plochy	HIP Ing. M. Drda	ARCHITEKT Ing.arch. J. Prokopec Ing.arch. J. Schindler
ČÁST DOKUMENTACE	D - Dokumentace objektů a technických a technologických zařízení	FORMÁT 8 x A4	MĚŘÍTKO 1:100, 1:50
PROJEKTANT ČÁSTI	DOPAS s.r.o. Mahenova 494/3, 150 00 Praha 5 - Košíře T +420 737 649 724 info@dopas.net		VYPRACOVAL Ing. Vladimír Černý ZODP.PROJEKTANT Ing. Václav Juppa
VÝKRES	Vzorový příčný řez a detaily napojení		VÝKRES Č. 102 REVIZE 00