


Situace dopravního značení - etapa 1

1:500


LEGENDA:

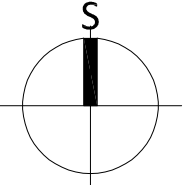

Zaměření v dané lokalitě bylo obdrženo od objednatele. Jedná se o 3 zaměření stávajícího stavu. První zaměření je zpracováno firmou MajerGeo - geodetická kancelář 03/2018, kde se jedná o oblast plánované výstavby Rohan. Druhé zaměření je zpracováno firmou Čermák a Hrachovec a.s. 11/2020 a jedná se o jižní část ul. Breifeldova (výbudování protipovodňových opatření na stokové síti v oblasti Karlín, P8. Třetí zaměření je zpracováno firmou Metrostav a.s. 01/2022, kde se jedná o skutečné zaměření ul. Breifeldova po výstavbě Port Karolína D. Tyto zaměření se různě prolínají. Navaznost chodníků v ul. Breifeldova je dle zaměření Port Karolína D, kde jsou zaměřeny ale výšky na spodní hraně obruby a výšky na nášlapu, které jsou pro řešení chodníkové plochy podstatně jsou řešeny dle navržených výšek ZSPD RiGa. Z tohoto důvodu požadujeme, aby před pokládkou obrub bylo provedeno proměření a kontrola s návrhovým řešením. V případě nesrovnalostí bude problém řešen na stavbě za účasti AD, TDI, stavby a projektanta příslušné části PD. Před zahájením prací je nutné, aby investor požádal majitele (provozovatele) jednotlivých inž. sítí o vytyčení v terénu, aby nedošlo k jejich poškození.

LEGENDA STÁVAJÍCÍHO STAVU, GEODETICKÁ DOKUM.	
	Katastrální mapa
	Zaměření stáv. stavu objektu a okolí - Rohan 03/2018
	Zaměření stáv. stavu objektu a okolí - PVK 11/2011
	Zaměření stáv. stavu objektu a okolí - RiGa 01/2022
	Geodetické značky z digitálního zaměření

LEGENDA:	
	Silniční kamenný obrubník 250 x 200 mm
	Parková kamenný obrubník 120 x 250 mm
	Svislé dopravní značení - stávající
	Vodorovné dopravní značení
	Hrany a obruby řešené v etapě 2

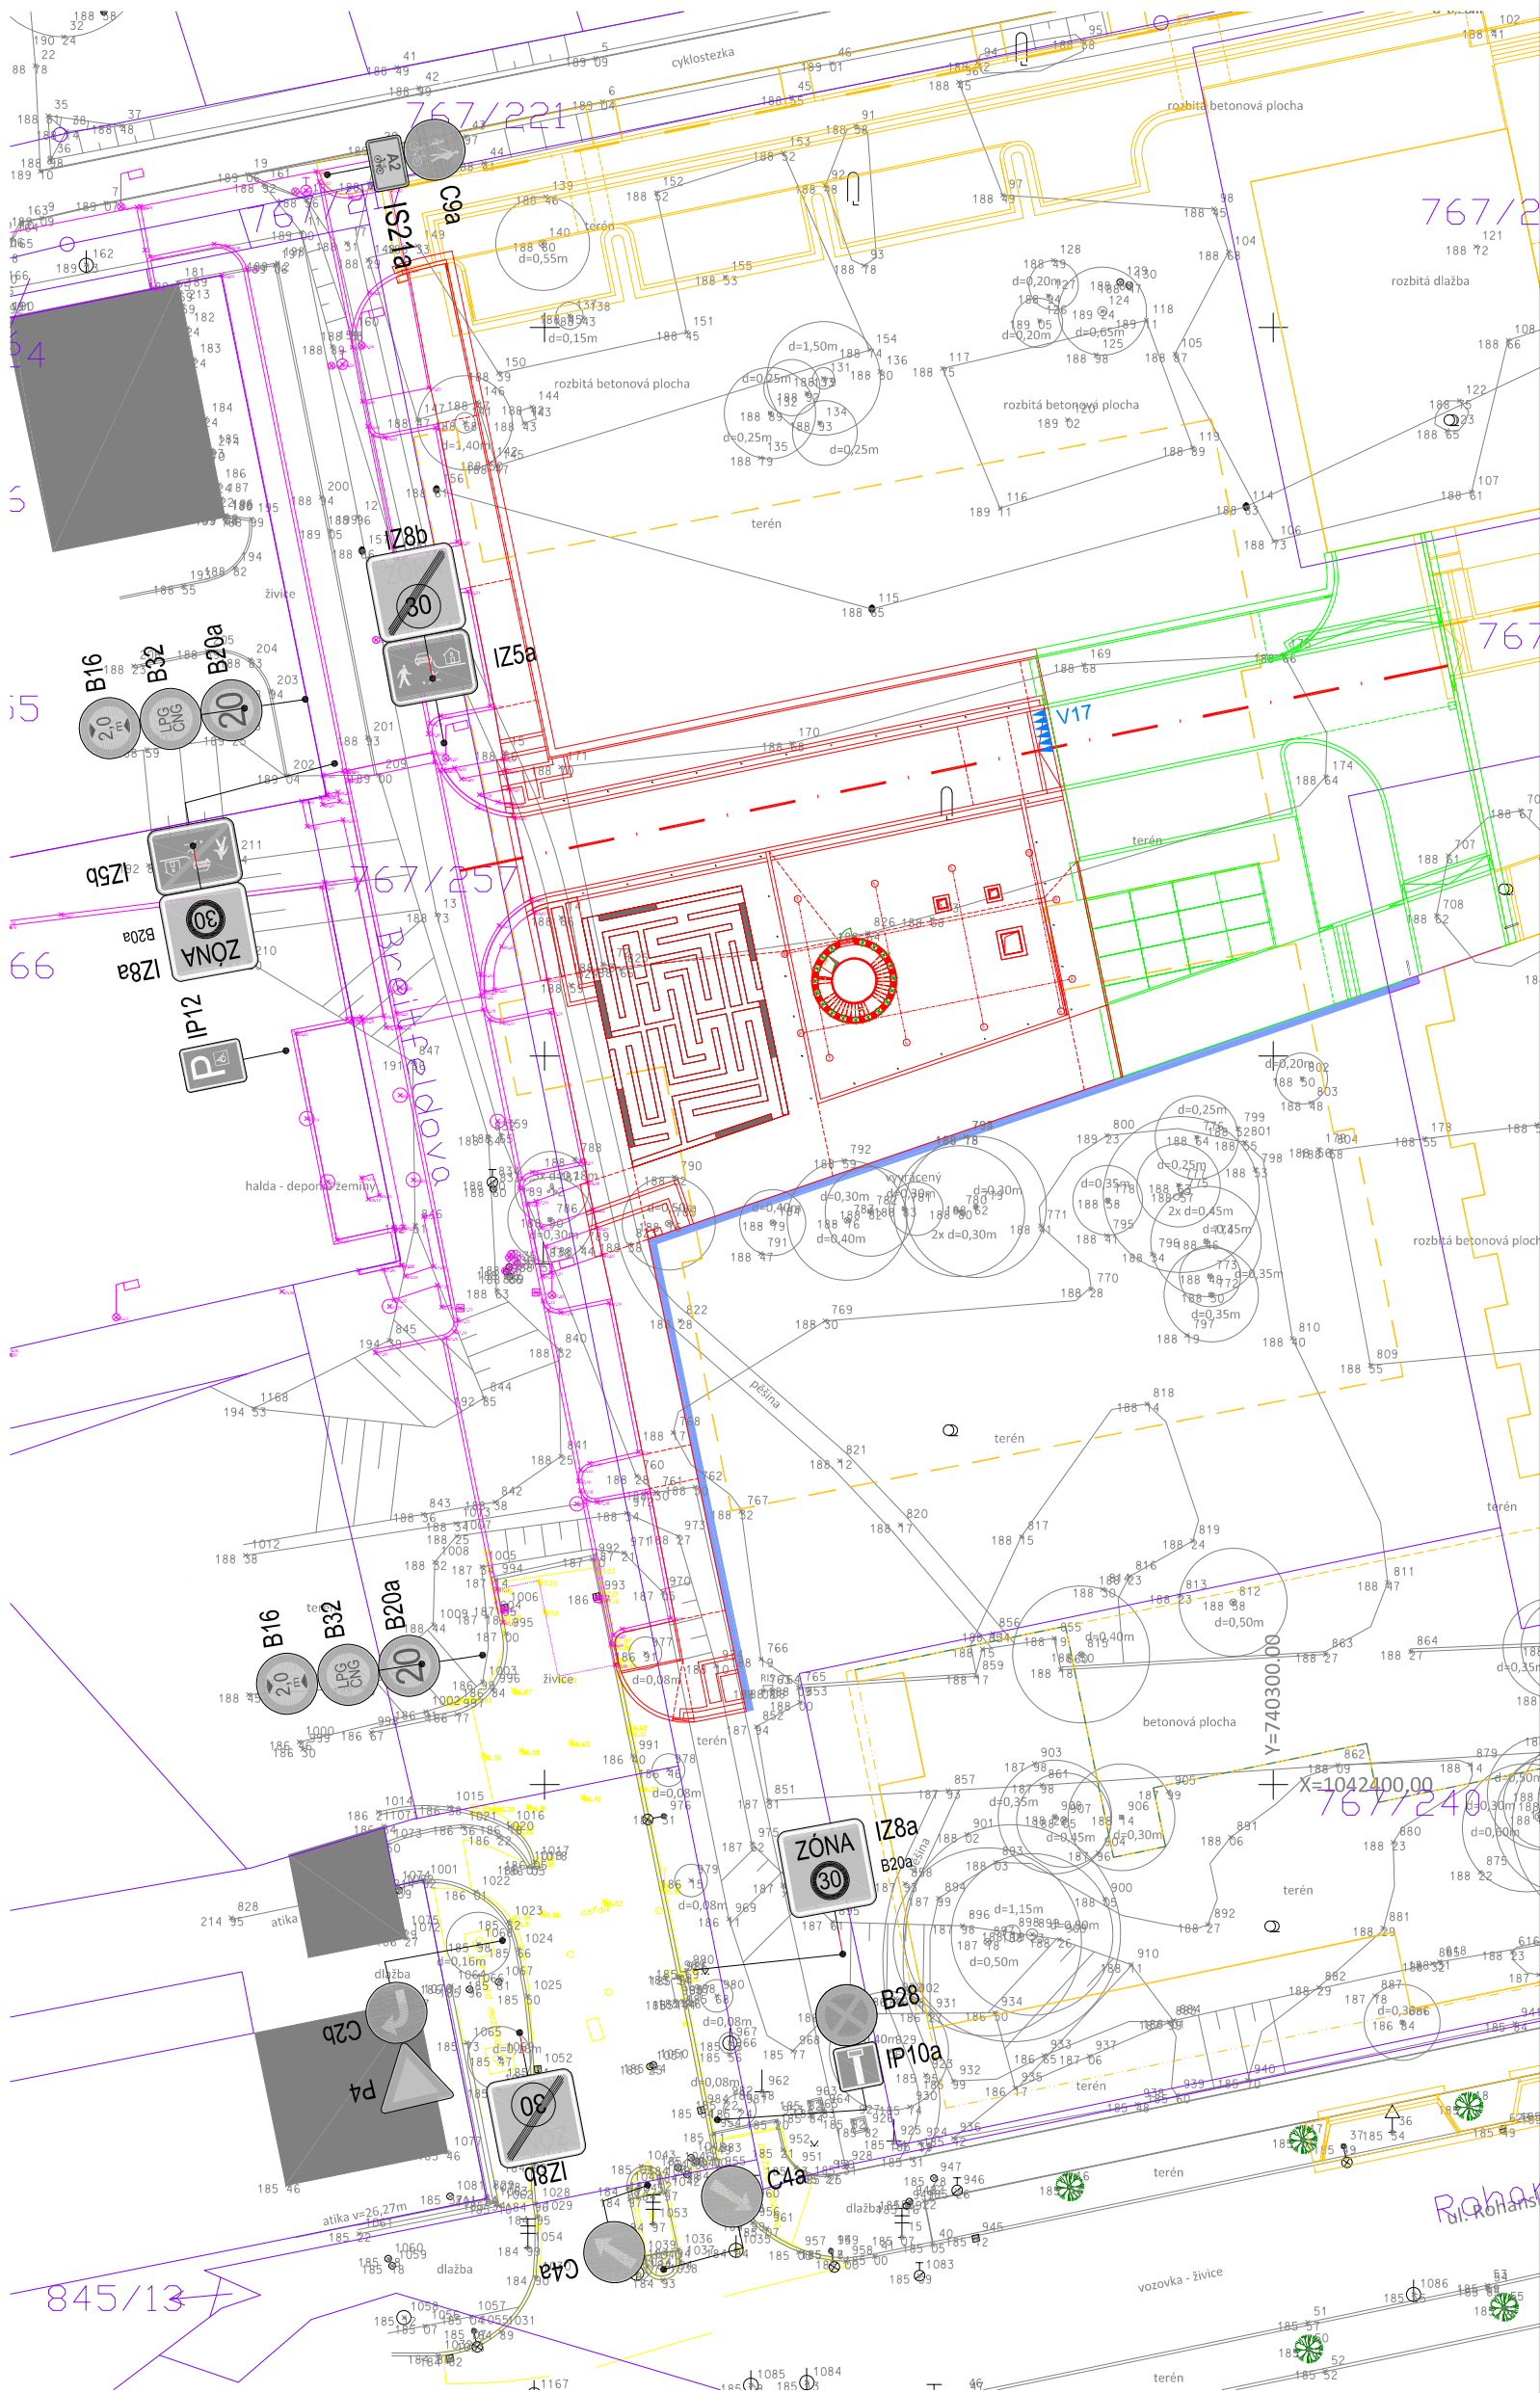

EBM Expert, s.r.o., Na Valentince 3336/4, 150 00 Praha 5

INVESTOR	Prážská vodohospodářská společnost a.s., Žatecká 110/2, 110 00, Praha 1 – Staré Město		
GP DPS	EBM Expert, s.r.o., Na Valentince 3336/4, 150 00 Praha 5		
GP CELKU	Sweco Hydroprojekt a.s., Tábořská 31, 140 16 Praha		
AKCE	PPO KARLÍN Zpevněné plochy nad RN k.ú. KARLÍN		
STUPEN	DPS	ZAKAZKA Č. 19017_SG_OS-ROHAN_A	± 0,000 = 189,00 m.n.m. B.p.v.
OBJEKT	D.1.1 - SO 01 - Komunikace a zpevněné plochy	HP	06/2022
ČÁST DOKUMENTACE	D - Dokumentace objektu a technických a technologických zařízení	FORMAT	Ing. M. Drda
PROJEKTANT ČÁSTI	DOPAS s.r.o.	3 x A4	1:500
VYKRES	Máňanova 494/3, 150 00 Praha 5 - Košíře T +420 737 649 724 info@dopas.net	ZODP.PROJEKTANT	Ing. Vladimír Černý
		VYKRES Č.	Ing. Václav Juppá
		REVIZE	
		105a	00

Situace dopravního značení - etapa 1