


TĚŽNÍ ŠACHTA TŠ 3 - 4,0 x 3,0m, hl. 5,9m´

Podélný řez 1 - 1´ dočasná výztuž

měř. 1:25

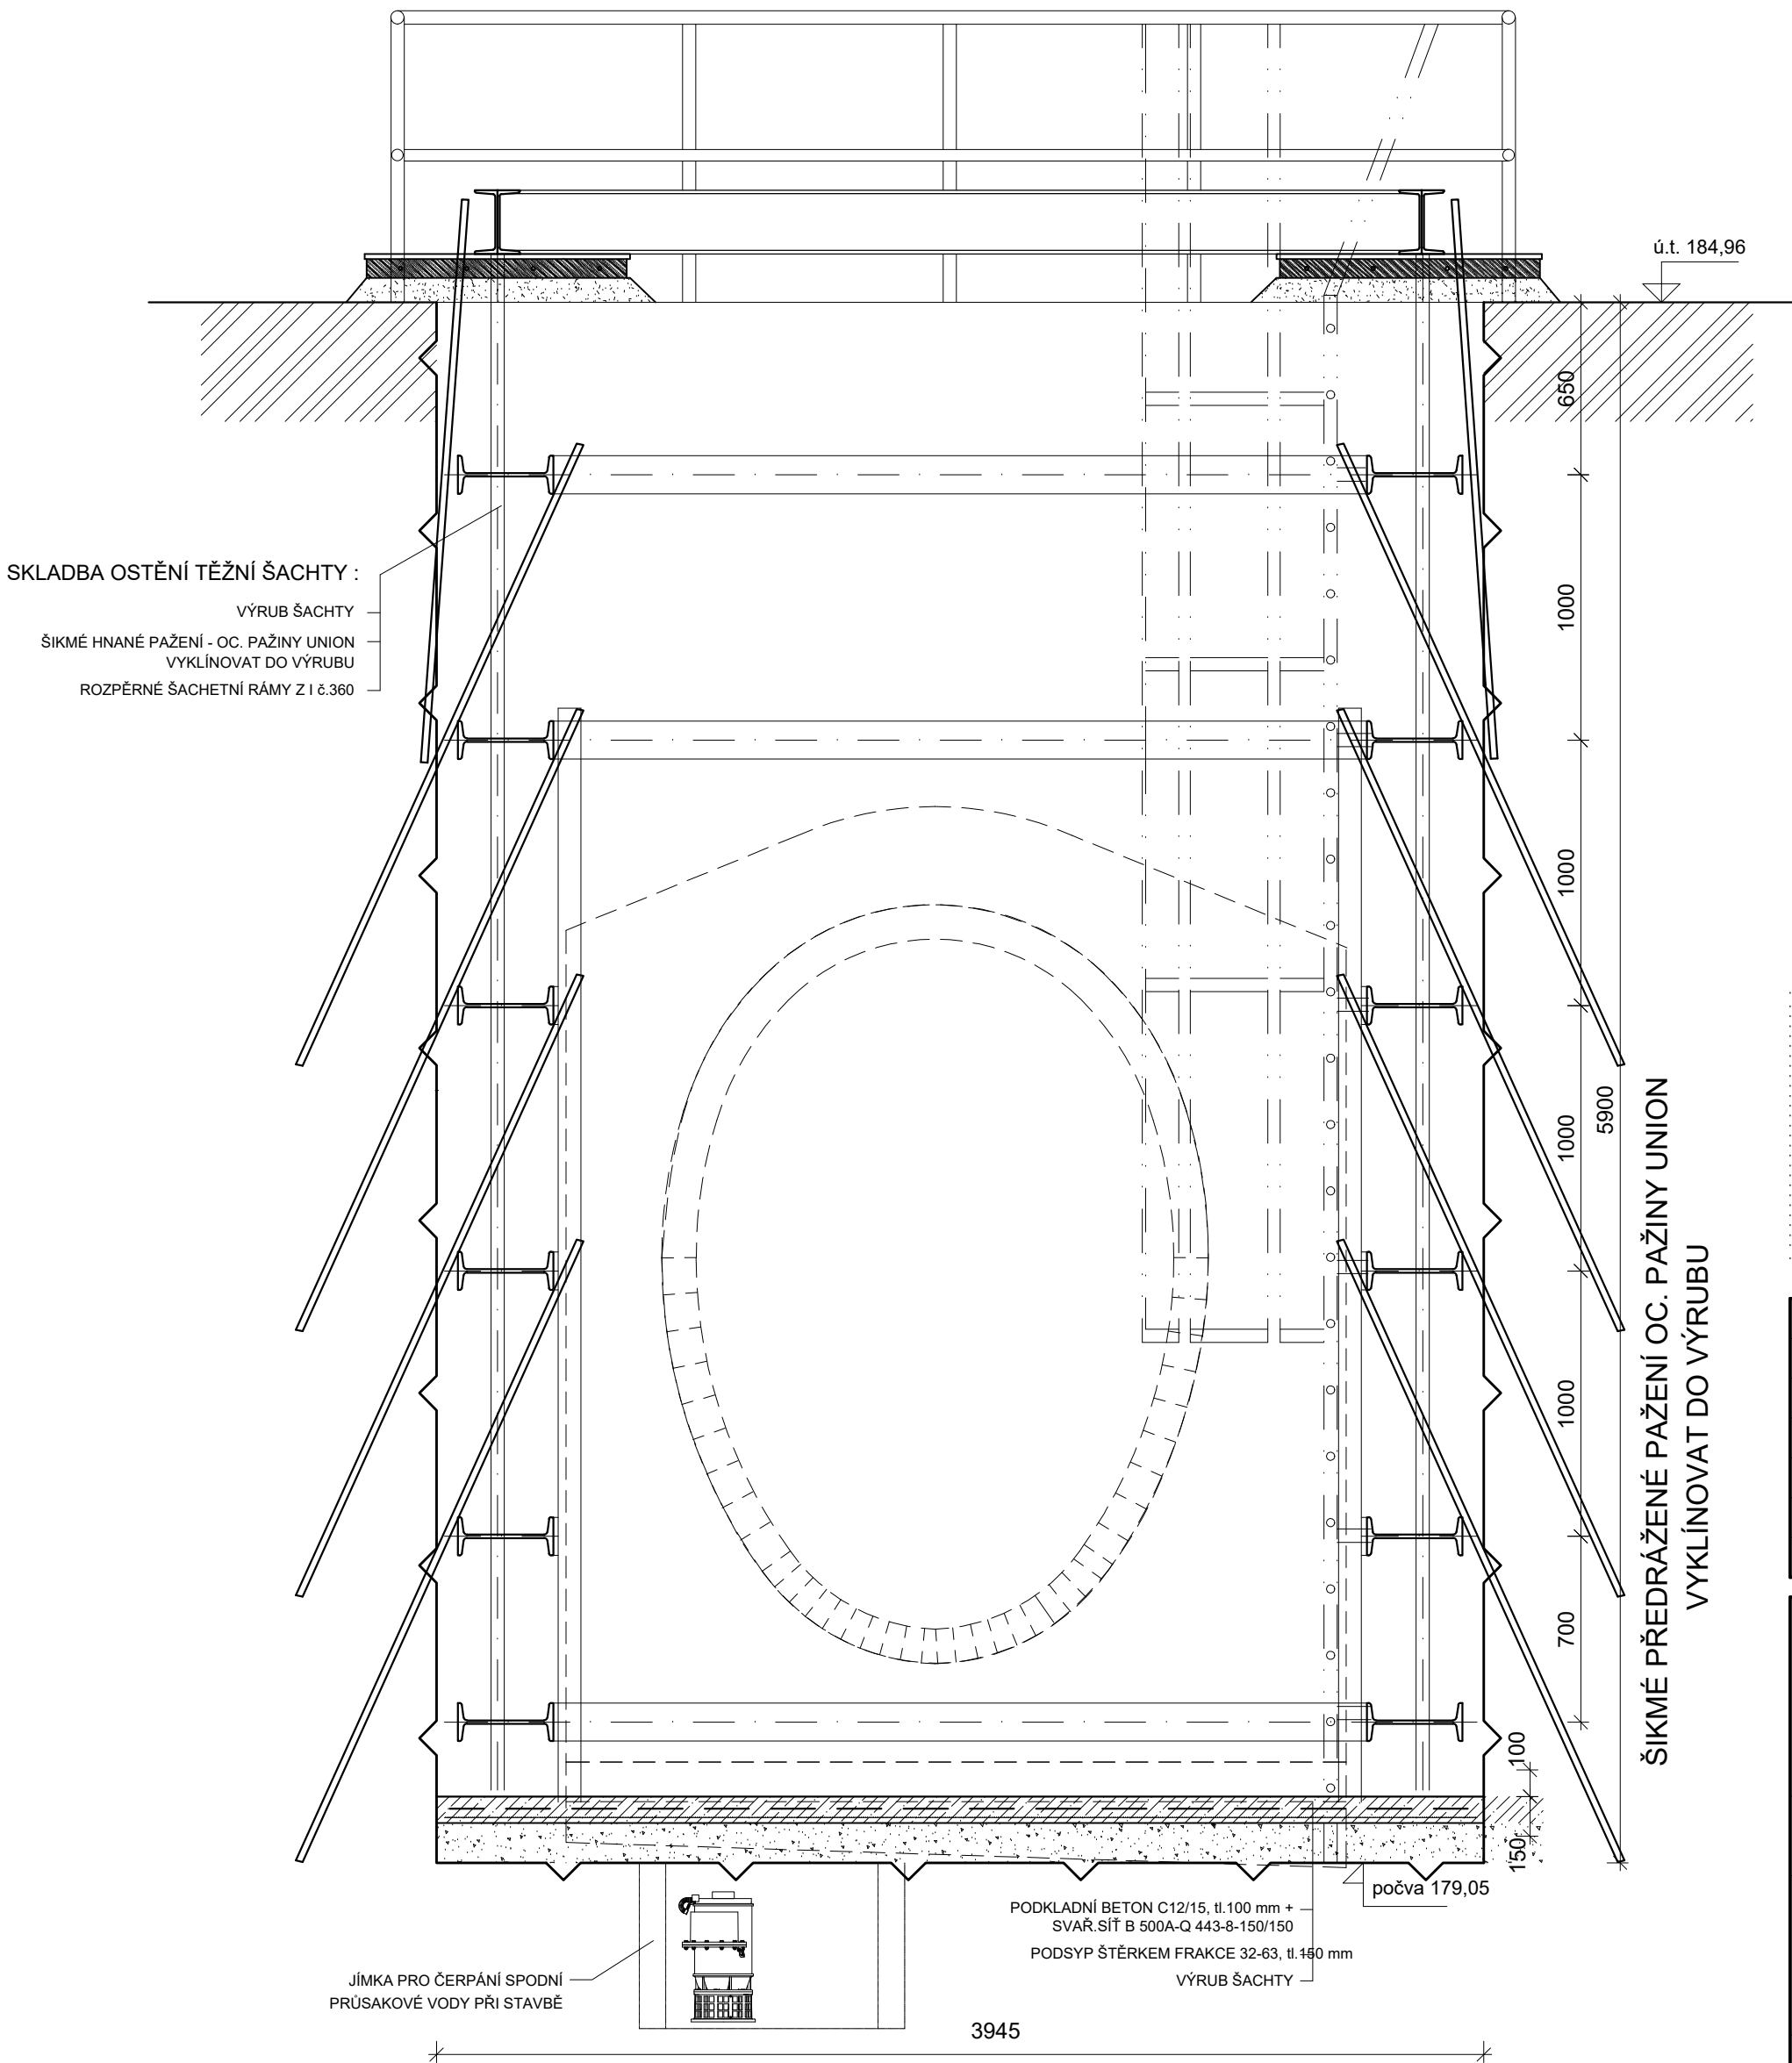

Výškový systém Balt p.v.		Souřadný systém S-JTSK	
6			
5			
4			
3			
2			
1			
REVIZE	POPIS	DATUM	SCHVÁLIL

<b>Sweco a.s.</b> Táborská 31, 140 16 Praha 4 IČO: 26475081 www.sweco.cz	<b>SWECO</b> 	VYPRACOVAL	Kamenický
		PROJEKTANT	Kamenický
		HL. PROJEKTANT	Ing. Píkal
		TECH. KONTROLA	Ing. Kuba, Ph.D.
		ŘEDITEL DIVIZE	Ing. Hanák
OBJEDNATEL: Pražská vodohospodářská společnost a.s.	ČÍSLO ZAKÁZKY	10-4156-3802	
	STUPEŇ	DPS	
	DATUM	03/2025	
1/1/520/23 Vybudování PPO na stokové síti v oblasti Karlína Přeložka sběrače Šaldova	FORMÁT	6 A4	
	MĚŘÍTKO	1 : 25	
	ARCHIVNÍ ČÍSLO	001262/25/1	
PŘÍLOHA: PODÉLNÝ ŘEZ TĚŽNÍ ŠACHTOU TŠ 3	ČÍSLO PŘÍLOHY	E.5.17	d 1