




Řez A-A

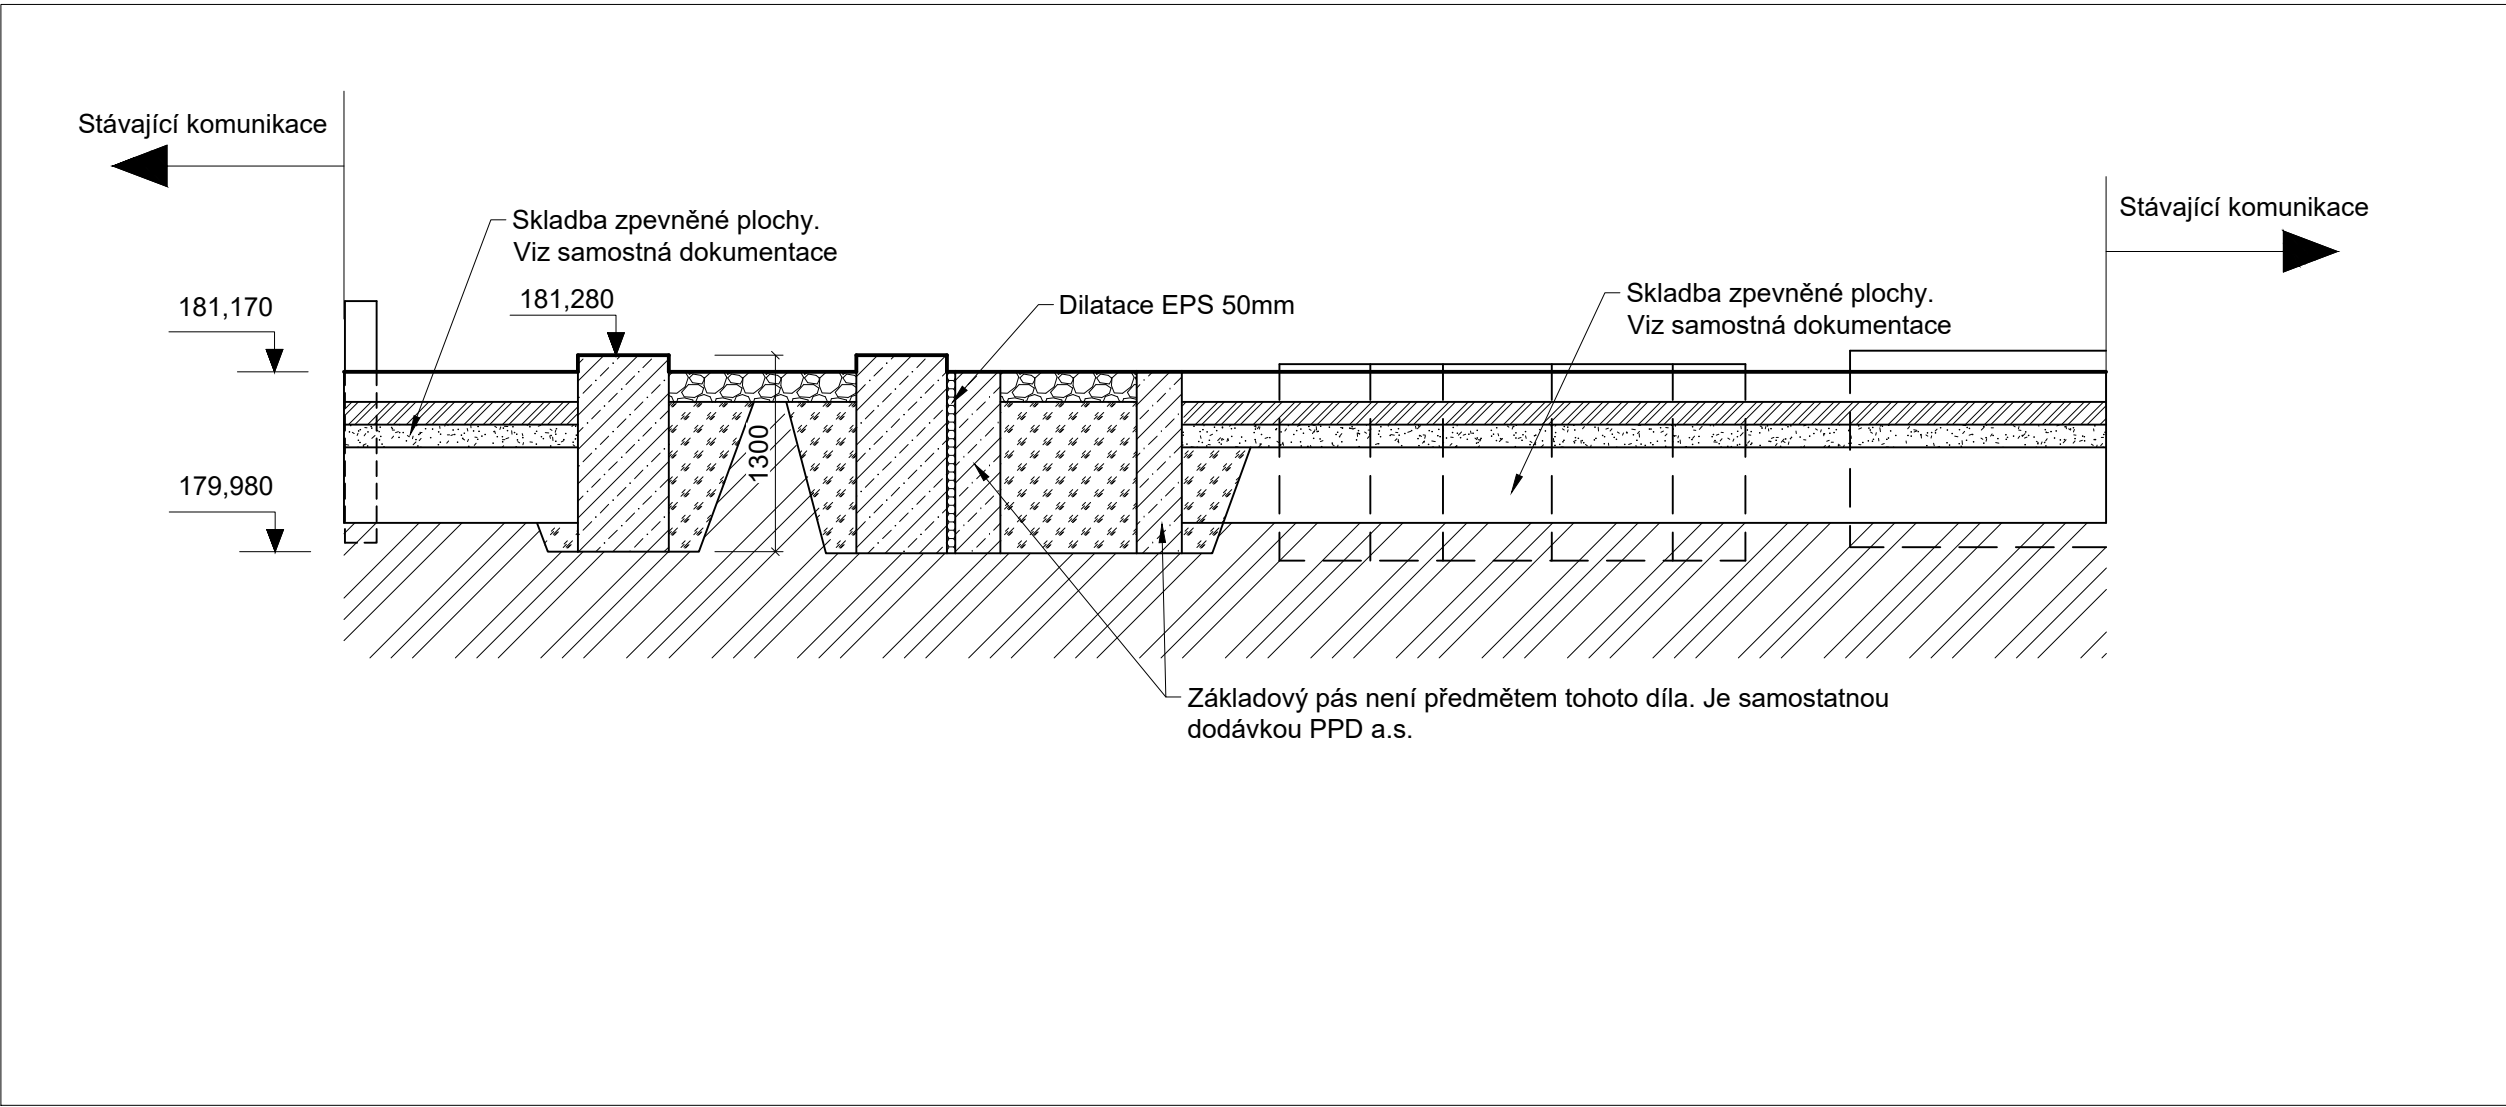


Řez B-B

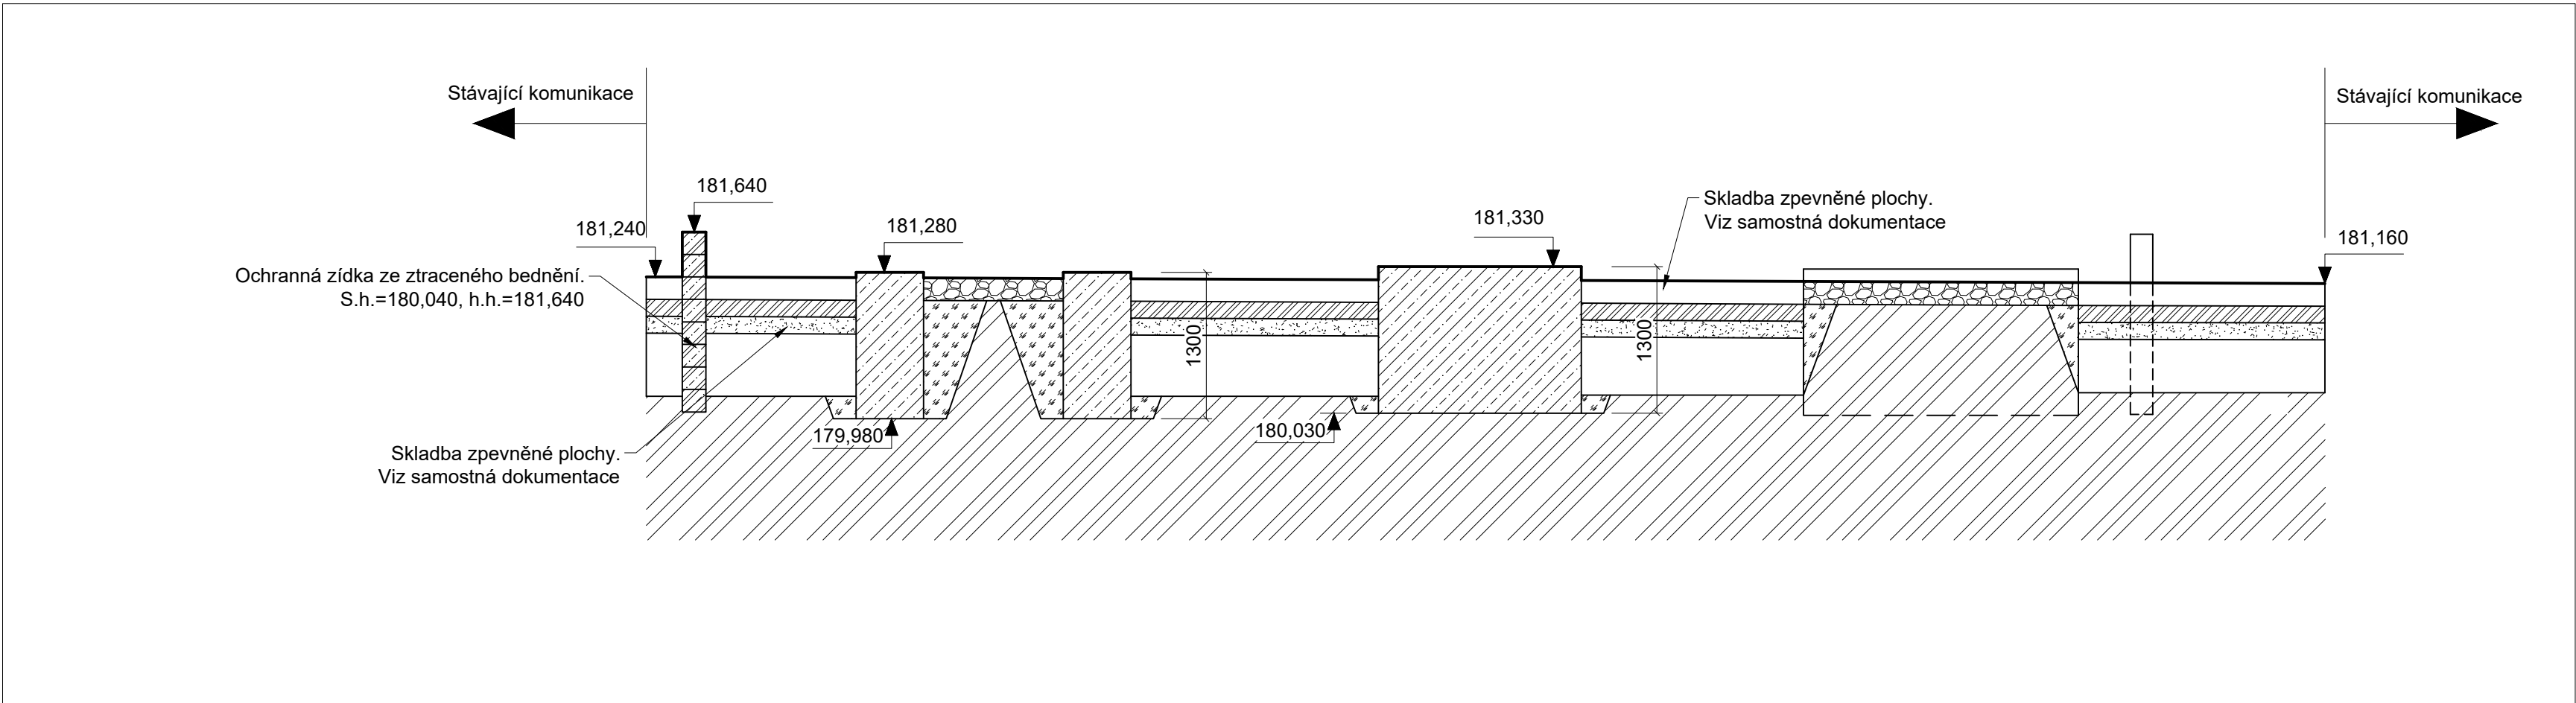

Řez C-C

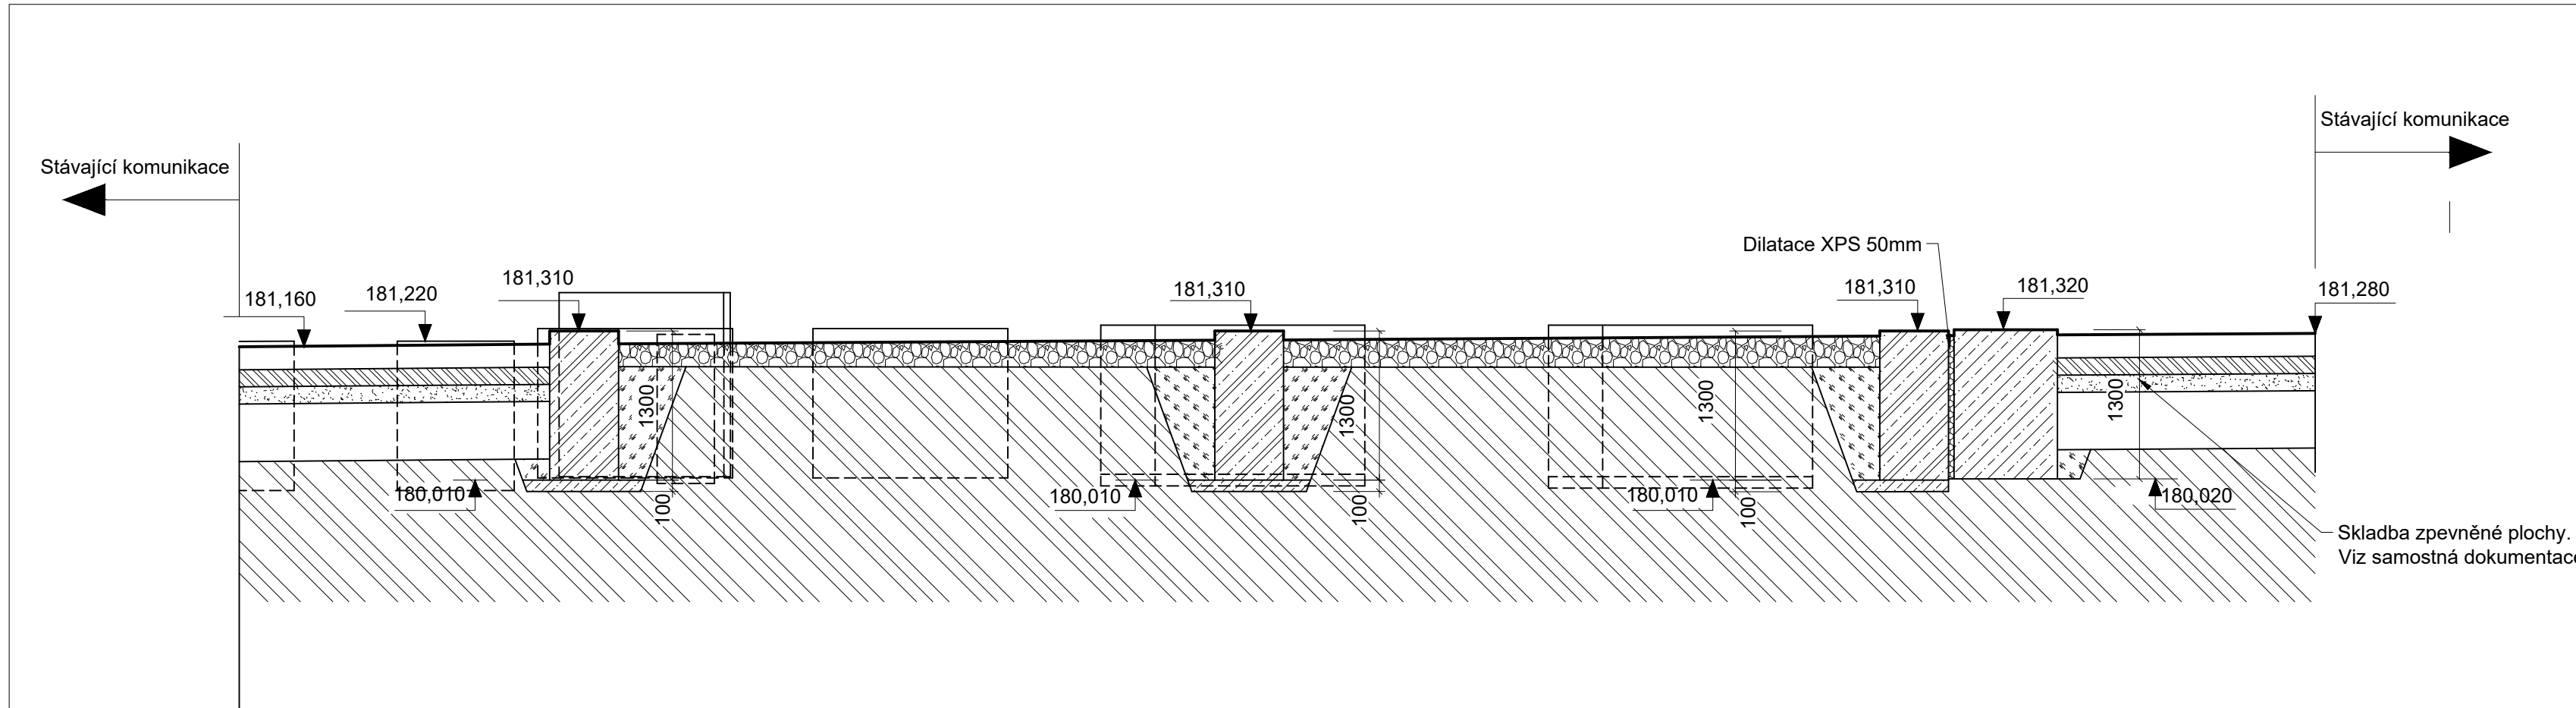


Řez D-D

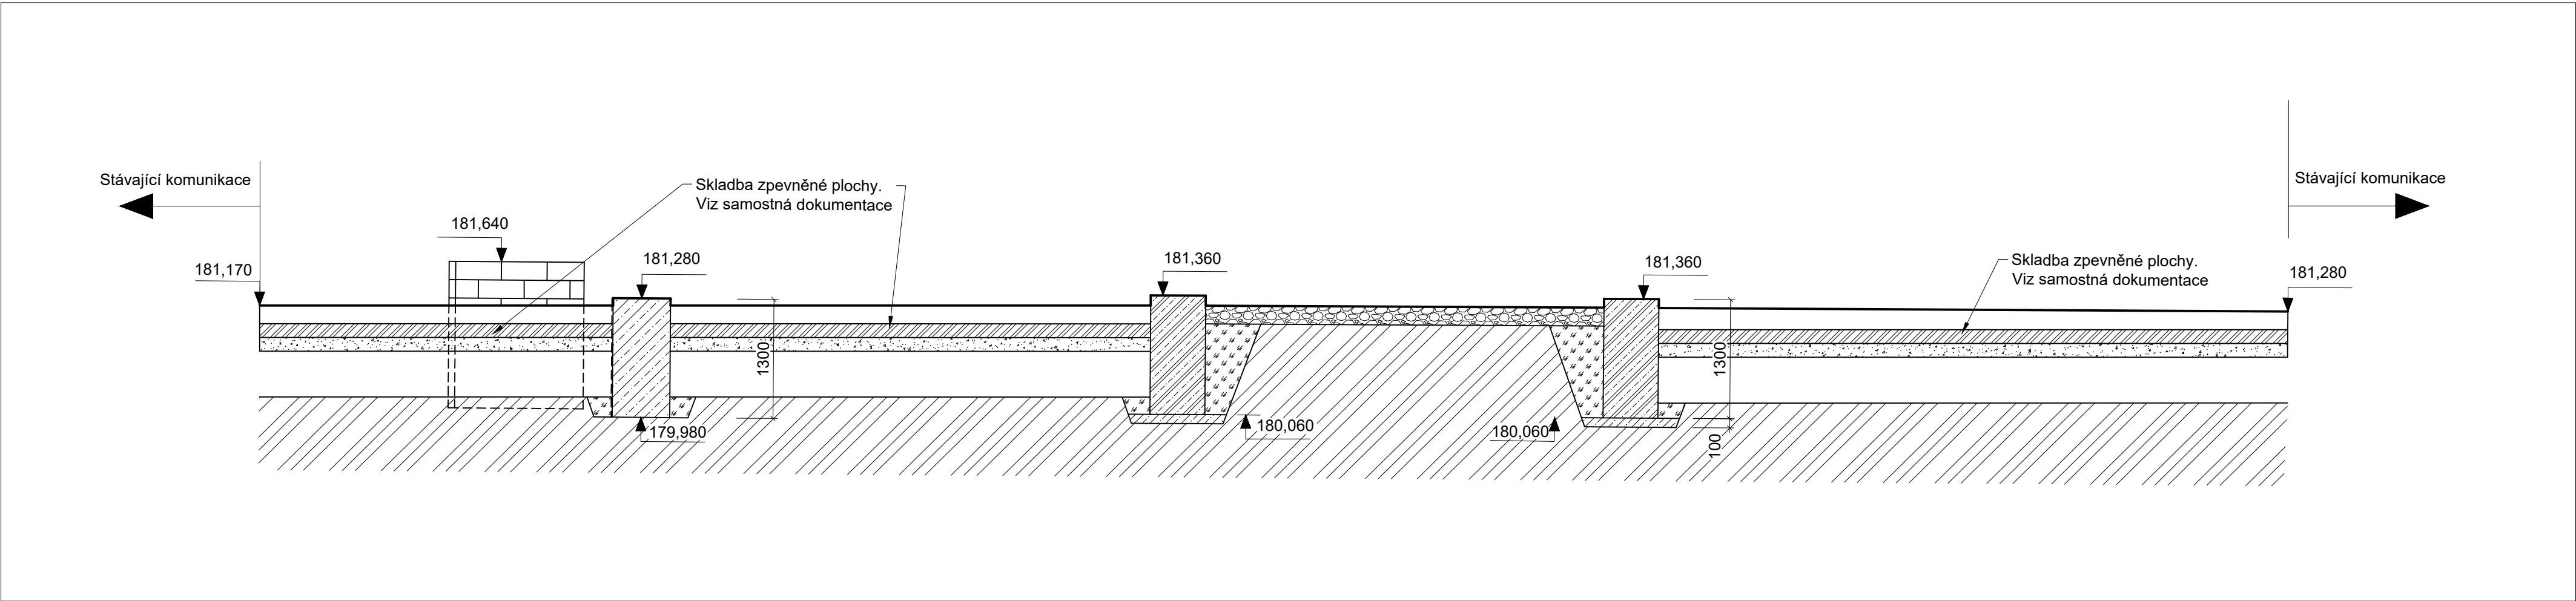

LEGENDA HMOT

- Beton prostý C 30/37 X0 v základové patce
Beton prostý C 12/15 X0 jako podkladní beton
- Železobeton C 30/37 X0
- Rostlý terén
- Hutněný zásyp
- XPS - dilatace
- Materiál dle SO 03. - Zpevněné plochy
- Materiál dle SO 03. - Zpevněné plochy

Revize	Popis revize	Datum revize							
		AQUA PROCON s.r.o. Projektová a inženýrská společnost – divize Praha Dukelských hrdinů 12, 170 00 Praha tel.: 266 100 535, fax: 266 712 140 E-mail: info@aquaprocon.cz www.aquaprocon.cz							
Vedoucí projektu	Ing. Aleš Mucha								
Vedoucí dílčího projektu	Ing. Pavel Martan								
Zodpovědný projektant	Jiří Myslivec								
Vypracoval	Jiří Myslivec								
Kontroloval	Ing. Aleš Mucha								
Investor	Pražská vodohospodářská společnost a.s.								
Objednatel	Pražská vodohospodářská společnost a.s.								
Formát	8A4	Měřítko	1:50	Stupeň	DPS	Datum	03/2021	Základové číslo	1551620-50
Projekt	BIOMETAN, VYUŽITÍ KALOVÉHO PLYNU NA ÚČOV PRAHA								
D - Dokumentace objektů a technických a technologických zařízení									
D.1 - Dokumentace stavebního nebo inženýrského objektu									
D.1.1 - SO 01 - STAVEBNÍ PŘÍPRAVENOST PRO INSTALACI TECHNOLOGIE									
Příloha	ŘEZY						Číslo přílohy	D.1.1.3	
							Souprava	Revize	0