Rozvaděč stavební elektroinstalace
2000x1200x400mm (VxŠxH), IP55
Podstavec 100x1200mm (VxŠ)
Přívody/vývody ze shora
+RS1, Ik3"=max. 10kA, In = 100A,
3PEN~50Hz 400V/230VAC TN-C-S

POHLED ZEPŘEDU




POHLED PRAVÝ BOK




POHLED LEVÝ BOK

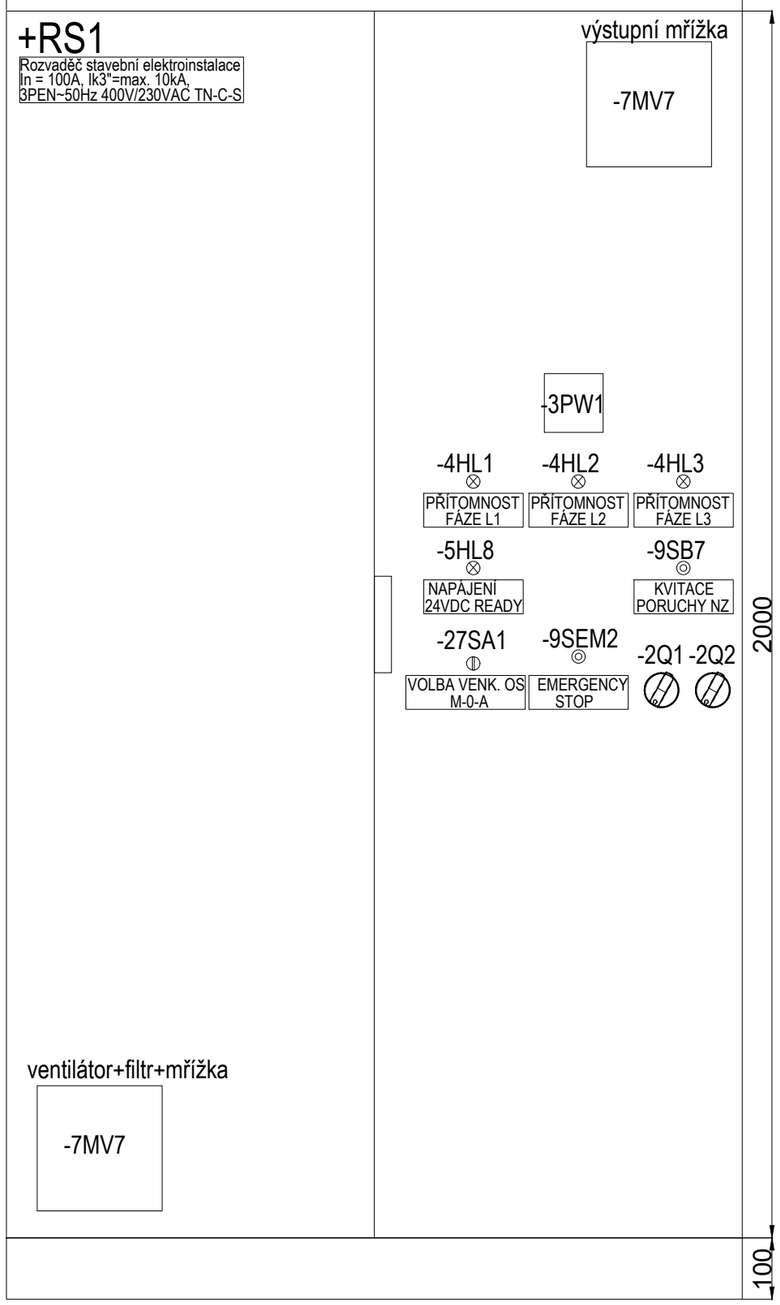


MONTÁŽNÍ DESKA1896x1099mm (VxŠ)

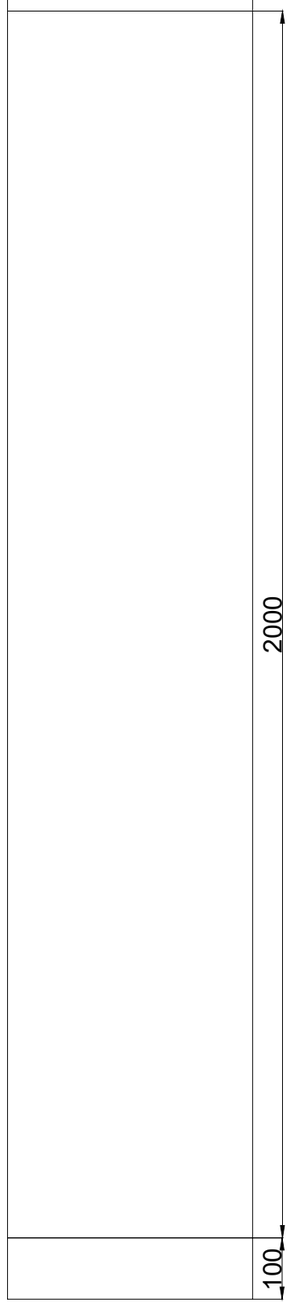


| Index: | Datum: | Změny: | Vypracoval: |
|---|---|---|---|
| Rev. A | | | |
| Rev. B | | | |
| Rev. C | | | |

k.ú.Bubeneč (730106)

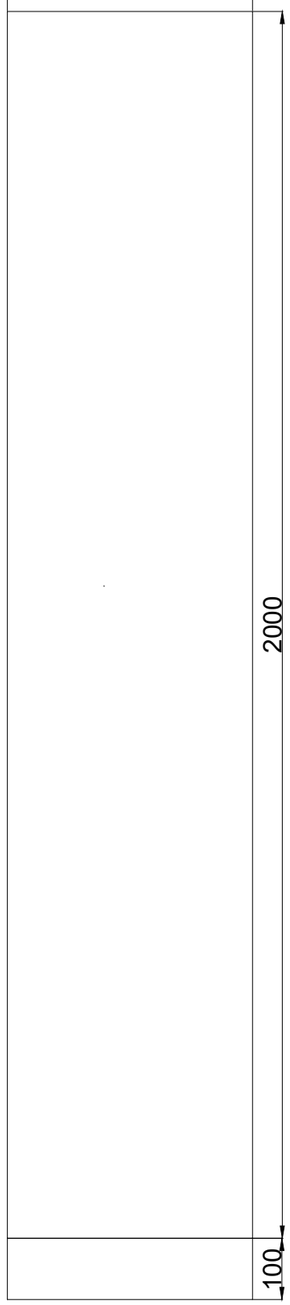Souřadnicový systém JTSK, výškový systém Bpv


d plus PROJEKTOVÁ A INŽENÝRSKÁ A.S.
Sokolovská 16/45A, 186 00 Praha 8 - Karlín
tel. +420 221 873 111, fax. +420 221 873 247
www.d-plus.cz
d-plus@d-plus.cz

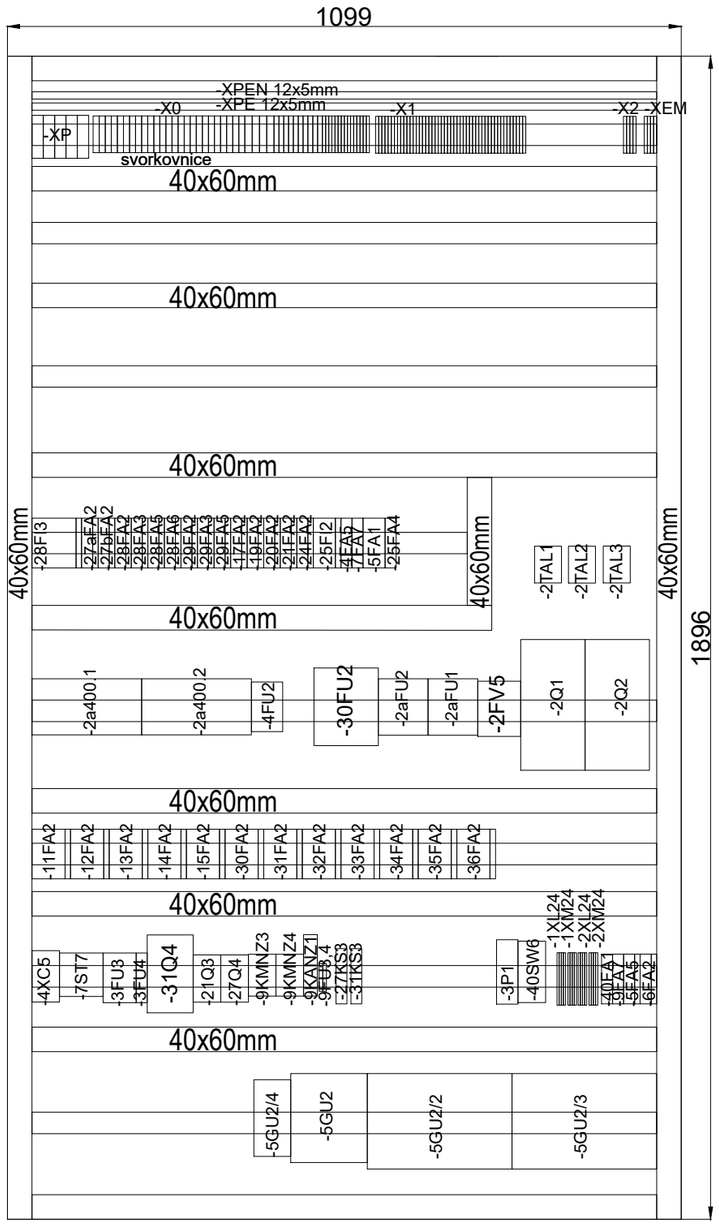
| | | | |
|---|---|---|---|
| Hlavní inženýr projektu: Ing. Aleš PRAGER | Zodp. projektant: Ing. Tomáš LIPTÁK | Vypracoval: Ing. Martin NOVÁK | |
| MÚ (OÚ): MÚ Praha 6 | Kraj: Hlavní město Praha | Datum: | 01/2020 |
| Investor: Hlavní město Praha, Mariánské náměstí 2, 110 01 Praha 1 | | Stupeň: | DPS |
| Zakázka: ÚČOV - doplnění hrubého předčištění před HČS | | Číslo zakázky: | 4053/2018 |
| | | Měřítko: | 1:10 |
| D.1 DOKUMENTACE STAVEBNÍHO NEBO INŽENÝRSKÉHO OBJEKTU D.1.4.4 STAVEBNÍ ELEKTROINSTALACE | | Počet formátů A4: | 2 / Č. kopie: |
| Obsah: DISPOZICE ROZVADĚČE RS1 | | Číslo přílohy: D.1.4.4.5 | Revize: |