PROVIZORNÍ ČERPÁNÍ - PODÉLNÝ ŘEZ Z-Z´
PROVIZORNÍM VÝTLAKEM

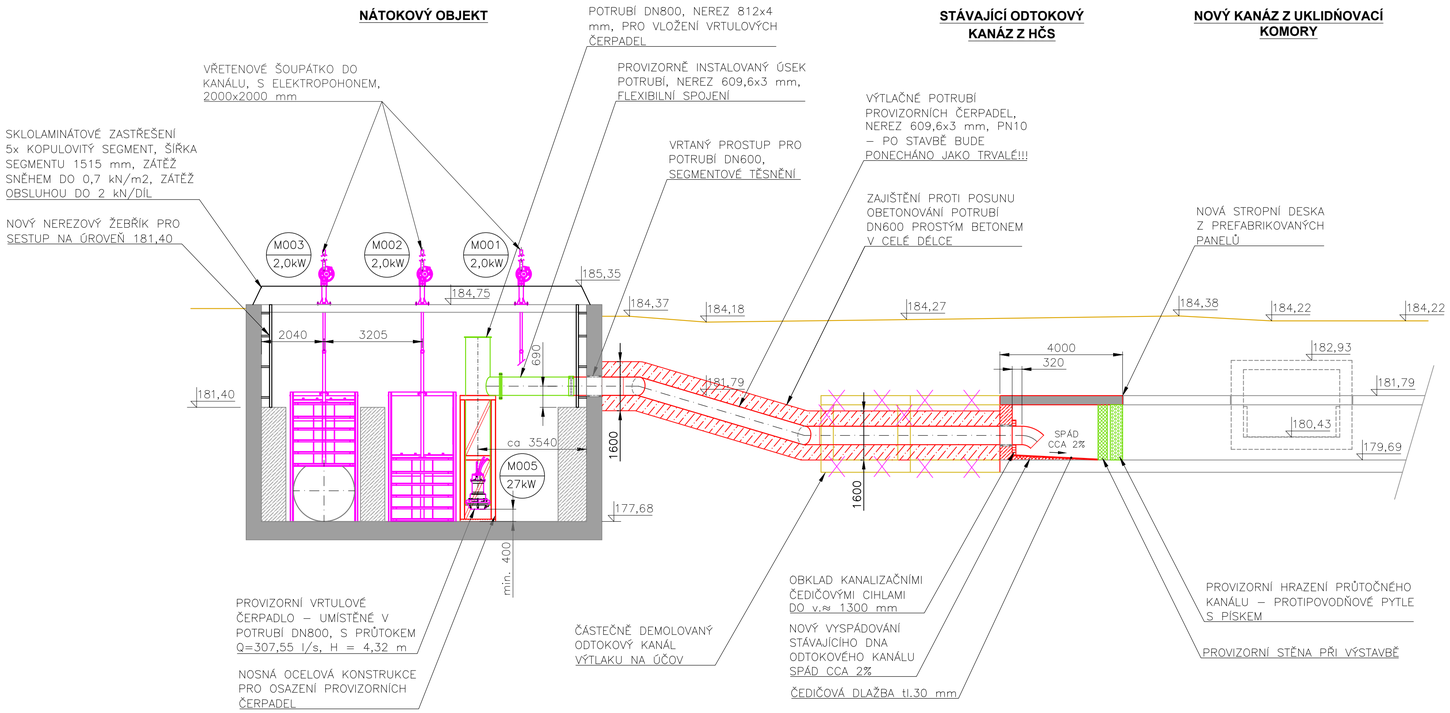

Rev. C			
Rev. B			
Rev. A			
Index:	Datum:	Změny:	Vypracoval:

k.ú.Bubeneč (730106) Souřadnicový systém JTSK, výškový systém Bpv

d plus
PROJEKTOVÁ A INŽENÝRSKÁ A.S.
Sokolovská 16/45A, 186 00 Praha 8 - Karlín
tel. +420 221 873 111, fax. +420 221 873 247
www.d-plus.cz
d-plus@d-plus.cz

Hlavní inženýr projektu: Ing. Aleš PRAGER	Zodp. projektant: Ing. Aleš PRAGER	Vypracoval: Bc. Josef NEKVINDA	
MÚ (OÚ): MÚ Praha 6	Kraj: Hlavní město Praha	Datum:	01/2020
Investor: Hlavní město Praha, Mariánské náměstí 2, 110 01 Praha 1		Stupeň:	ZD
Zakázka: ÚČOV - doplnění hrubého předčištění před HČS číslo investiční akce 1/0P3100 D.2 DOKUMENTACE TECHNICKÝCH A TECHNOLOGICKÝCH ZAŘÍZENÍ D.2.1 Strojně-technologická část		Číslo zakázky:	4053/1/2018
		Měřítko:	-
		Počet formátů A4:	4
Obsah: PROVIZORNÍ ČERPÁNÍ - PODÉLNÝ ŘEZ Z-Z´ PROVIZORNÍM VÝTLAKEM		Číslo přílohy: D.2.1.5	Revize:

Č. kopie: