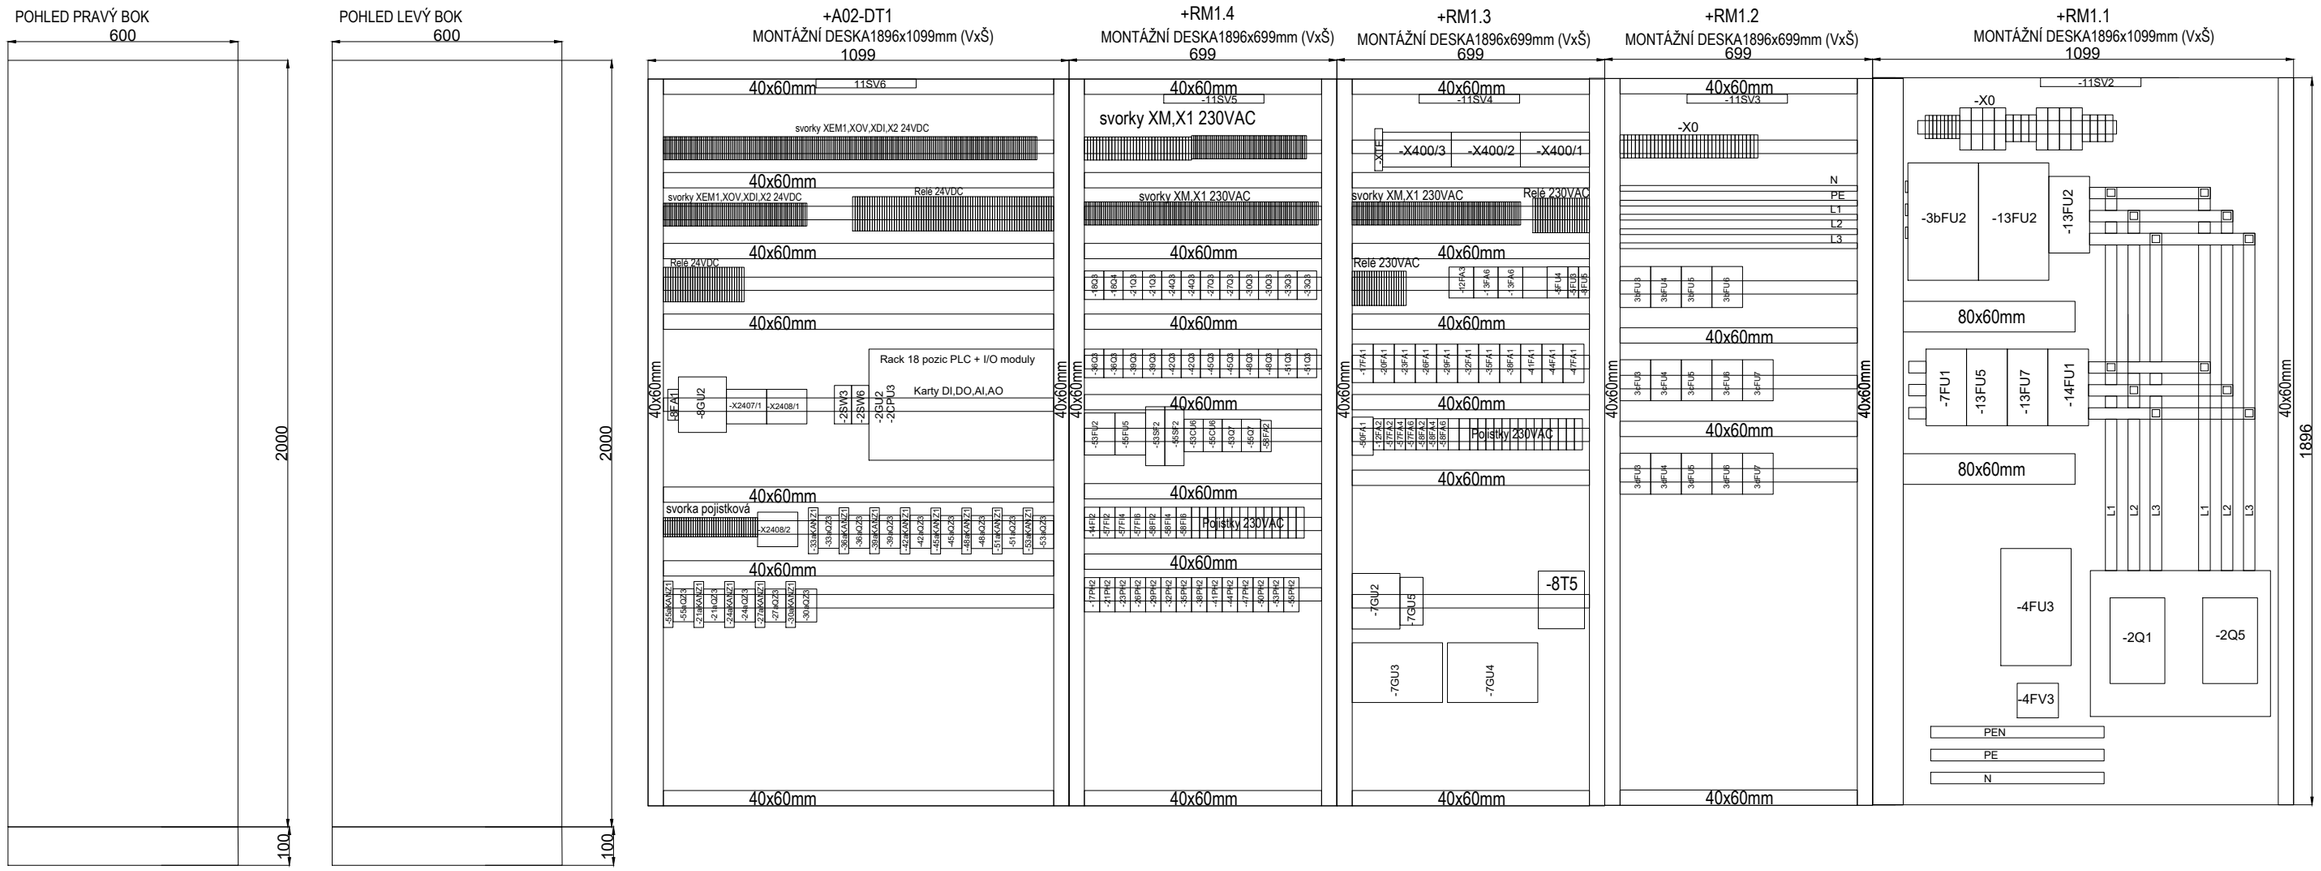

Index:	Datum:	Změny:	Vypracoval:
Rev. A			
Rev. B			
Rev. C			

k.ú.Bubeneč (730106) Souřadnicový systém JTSK, výškový systém Bpv

d plus
PROJEKTOVÁ A INŽENÝRSKÁ A.S.
Sokolovská 16/45A, 186 00 Praha 8 - Karlín
tel. +420 221 873 111, fax. +420 221 873 247
www.d-plus.cz
d-plus@d-plus.cz

Hlavní inženýr projektu: Ing. Aleš PRAGER	Zodp. projektant: Ing. Tomáš LIPTÁK	Vypracoval: Ing. Roztisla HOLÝ	
MÚ (OÚ): MÚ Praha 6	Kraj: Hlavní město Praha	Datum:	01/2020
Investor: Hlavní město Praha, Mariánské náměstí 2, 110 01 Praha 1		Stupeň:	DPS
Zakázka: ÚČOV - doplnění hrubého předčištění před HČS		Číslo zakázky:	4053/2018
		Měřítko:	1:16
D.2 DOKUMENTACE TECHNICKÝCH A TECHNOLOGICKÝCH ZAŘÍZENÍ D.2.2 PS02 - ELEKTRO-TECHNOLOGICKÁ ČÁST		Počet formátů A4:	2 / Č. kopie:
Obsah: D.2.5 DISPOZICE ROZVADĚČŮ NN		Číslo přílohy: D.2.2.5	Revize: