



SCHÉMA

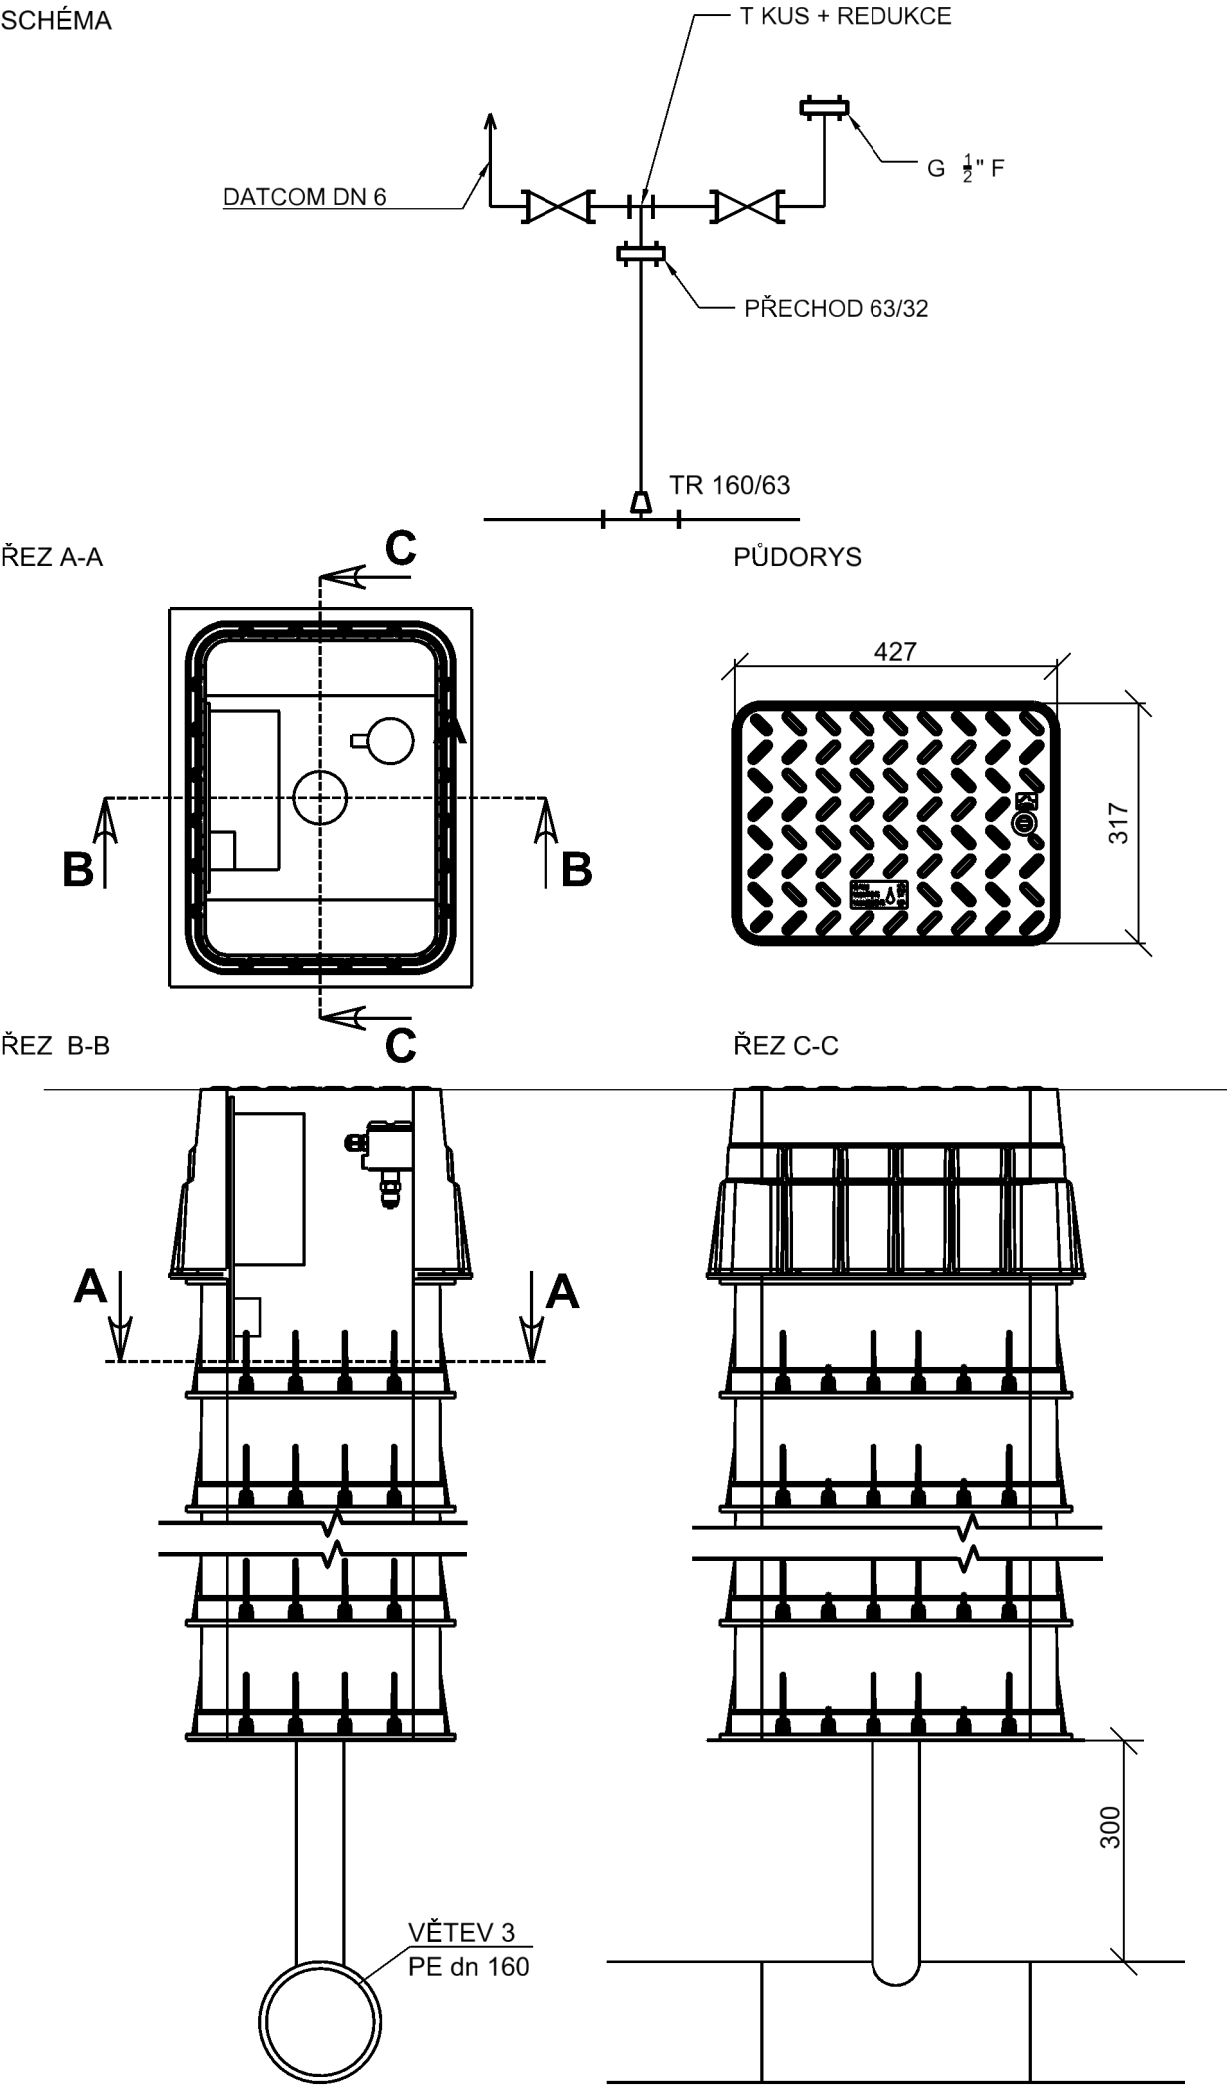

Č.1	Zpracování připomínek z projednání projektu.	05/2021
Revize	Popis revize	Datum revize

		<b>AQUA PROCON s.r.o.</b> Projektová a inženýrská společnost – divize Praha Dukelských hrdinů 12, 170 00 Praha tel.: 266 109 335, fax: 266 712 140 E-mail: info@aquaprocon.cz www.aquaprocon.cz
Vedoucí projektu	Ing. Aleš Mucha	
Vedoucí dílčího projektu	Ing. Pavel Martan	
Zodpovědný projektant	Ing. Pavel Martan	
Vypracoval	Ing. Marie Klířová	
Kontroloval	Ing. Aleš Mucha	

Investor	Pražská vodohospodářská společnost a.s.	
Objednatel	Pražská vodohospodářská společnost a.s.	

Formát	2A4	Měřítko	Stupeň	DPS	Datum	03/2021	Zakázkové číslo	1551620-50
--------	-----	---------	--------	-----	-------	---------	-----------------	------------

Projekt	BIOMETAN, VYUŽITÍ KALOVÉHO PLYNU NA ÚČOV PRAHA		
	D - Dokumentace objektů a technických a technologických zařízení		
	D.1 - Dokumentace stavebního nebo inženýrského objektu		
	D.1.2 - SO 02 - VENKOVNÍ ROZVODY		
Souprava			
Příloha	ŠACHTA S MĚŘENÍM TLAKU	Číslo přílohy D.1.2.13	Revize 1