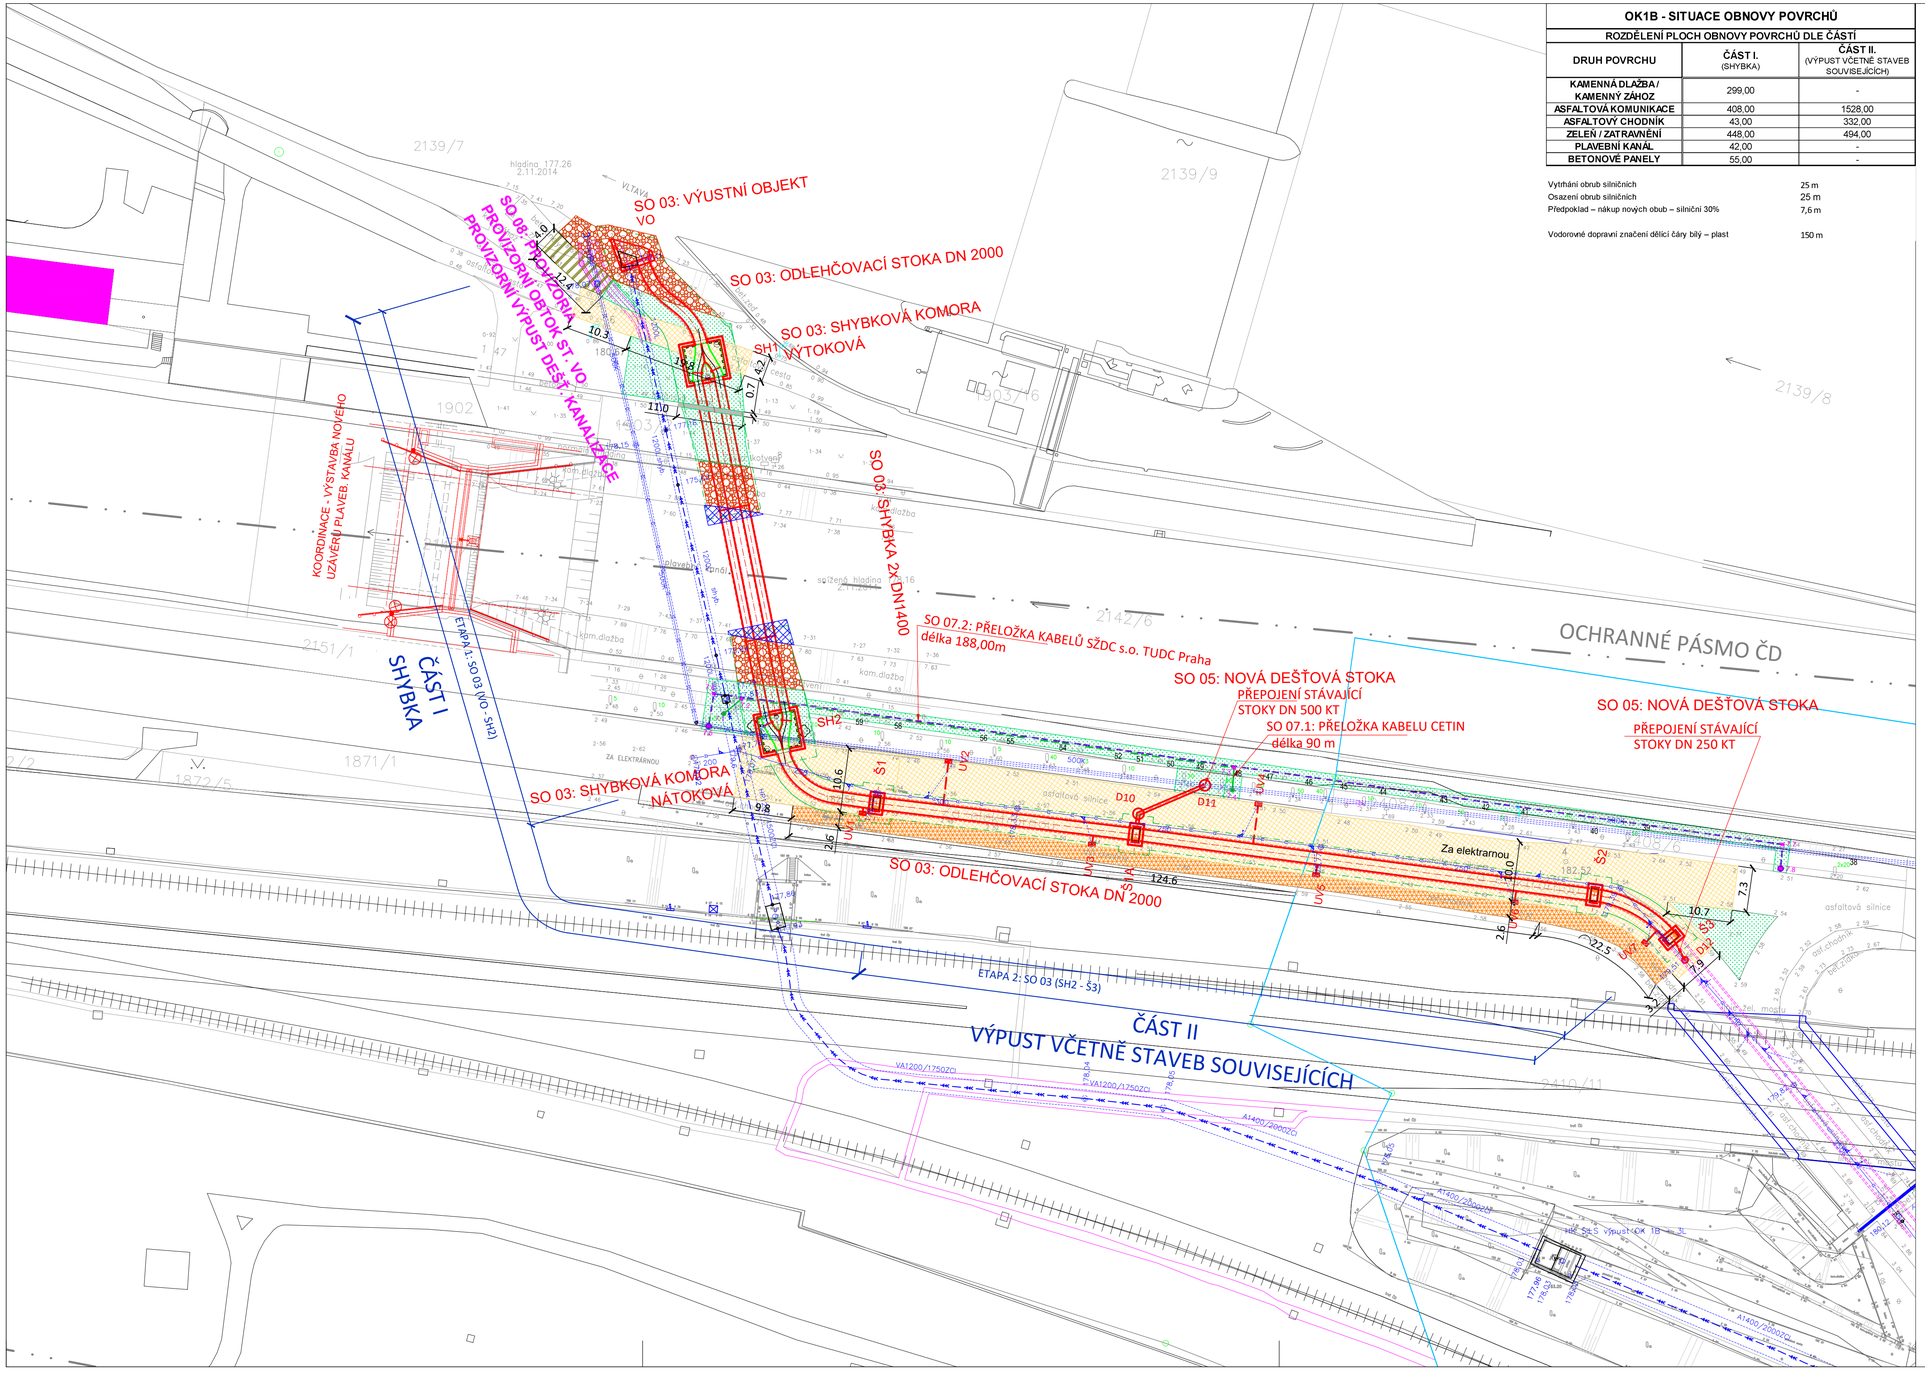

OK1B - SITUACE OBNOVY POVRCHŮ		
ROZDĚLENÍ PLOCH OBNOVY POVRCHŮ DLE ČÁSTÍ		
DRUH POVRCHU	ČÁST I. (SHYBKA)	ČÁST II. (VÝPUST VČETNĚ STAVEB SOUVISEJÍCÍCH)
KAMENNÁ DLAŽBA / KAMENNÝ ZÁHOZ	299,00	-
ASFALTOVÁ KOMUNIKACE	408,00	1528,00
ASFALTOVÝ CHODNÍK	43,00	332,00
ZELEŇ / ZATRAVNĚNÍ	448,00	494,00
PLAVEBNÍ KANÁL	42,00	-
BETONOVÉ PANELY	55,00	-

Vytrhání obrub silničních	25 m
Osazení obrub silničních	25 m
Předpoklad – nákup nových obub – silniční 30%	7,6 m
Vodorovné dopravní značení dělicí čáry bílý – plast	150 m

LEGENDA

STÁVAJÍCÍ INŽENÝRSKÉ SÍTĚ

- STÁVAJÍCÍ JEDNOTNÁ KANALIZACE
- STÁVAJÍCÍ VÝPUST
- STÁVAJÍCÍ DEŠŤOVÁ KANALIZACE
- STÁVAJÍCÍ DEŠŤOVÁ KANALIZACE - NEZAMĚŘENO
- STÁVAJÍCÍ VODOVOD

NAVRŽENÉ STOKY A OBJEKTY

- NOVÁ DEŠŤOVÁ STOKA
- NOVÉ STOKY A VÝPUST
- NOVÉ ŠACHTY
- NOVÉ OBJEKTY
- PŘEPOJENÍ ST. UV
- PROVIZORIA PŘI VÝSTAVBĚ - BUDOU ODSTRANĚNY
- VÝPUST - NAVAZUJÍCÍ VÝSTAVBA
- PŘELOŽKA KABELU SŽ
- PŘELOŽKA KABELU CETIN

OBNOVY POVRCHŮ (CELKOVÉ VÝMĚRY):

- KAMENNÁ DLAŽBA / KAMENNÝ ZÁHOZ 299 m2
- ASFALTOVÁ KOMUNIKACE 1 936 m2
- ASFALTOVÝ CHODNÍK 375 m2
- ZELEŇ / ZATRAVNĚNÍ 942 m2
- PLAVEBNÍ KANÁL 45 m2
- MILÁNSKÁ ZEĎ - bude pouze výrt - m2
- BETONOVÉ PANELY 55 m2

POZNÁMKA:

Stávající inženýrské sítě jsou v dokumentaci zakresleny orientačně podle údajů jejich správců. Před zahájením stavby je nutno provést jejich vytýčení přímo v terénu.

Výškový systém Balt p.v. Souřadný systém S-JTSK

REVIZE	POPIS	DATUM	SCHVÁLIL
6			
5			
4			
3			
2			
1			

Sweco a.s.
Táborská 31, 140 16 Praha 4
IČO: 26475081 www.sweco.cz

VYPRACOVAL	Hrbek
PROJEKTANT	Ing. Pikal
HL. PROJEKTANT	Ing. Pikal
TECH. KONTROLA	Ing. Kuba, Ph.D.
ŘEDITEL DIVIZE	Ing. Hanák
OBJEDNATEL: Pražská vodohospodářská společnost a.s.	
ČÍSLO ZAKÁZKY	11 4152 05 01
STUPEŇ	DPS
1/1/F08/00 Rekonstrukce oddělovače OK 1B ÚSEK VO - Š3	
DATUM	12/2023
FORMÁT	6 A4
MĚŘÍTKO	1:500
ARCHIVNÍ ČÍSLO	007327/23/1
PŘÍLOHA: SITUAČNÍ VÝKRES OBNOV POVRCHŮ	ČÍSLO PŘÍLOHY C.3 k 1

Tato dokumentace včetně všech příloh (s výjimkou dat poskytnutých objednatelem) je duševním vlastnictvím akciové společnosti Sweco a.s. Objednatel této dokumentace je oprávněn ji využít k účelům vyplývajícím z uzavřené smlouvy bez jakéhokoliv omezení. Jiné osoby (jak fyzické, tak právnické) nejsou bez předchozího výslovného souhlasu objednatele oprávněny tuto dokumentaci ani její části jakkoli využívat, kopírovat (ani jiným způsobem rozmnožovat) nebo zpřístupnit dalším osobám.

Poznámka: Podpisy zpracovatelů jsou připojeny pouze k výtisku číslo 01 nebo originálu přílohy (matrice).

Název souboru: C.2 I KOORDINAČNÍ SITUAČNÍ VÝKRES I 007293/23/1 I 11 4152 05 011.dwg