

ÚZEMÍ  
POVRCH ÚZEMÍ  
PARCELY  
ÚZEMÍ  
VZDÁLENOST ŠACHET  
NÁZVY ŠACHET


BUBENEČ
ASF. KOMUNIKACE
1205
AREÁL MVE PVL
7.34

↑  
ST. VÝPUST

↑  
ST. VÝPUST

Podélný profil stoky

MĚŘÍTKO 1:100 / 1:100

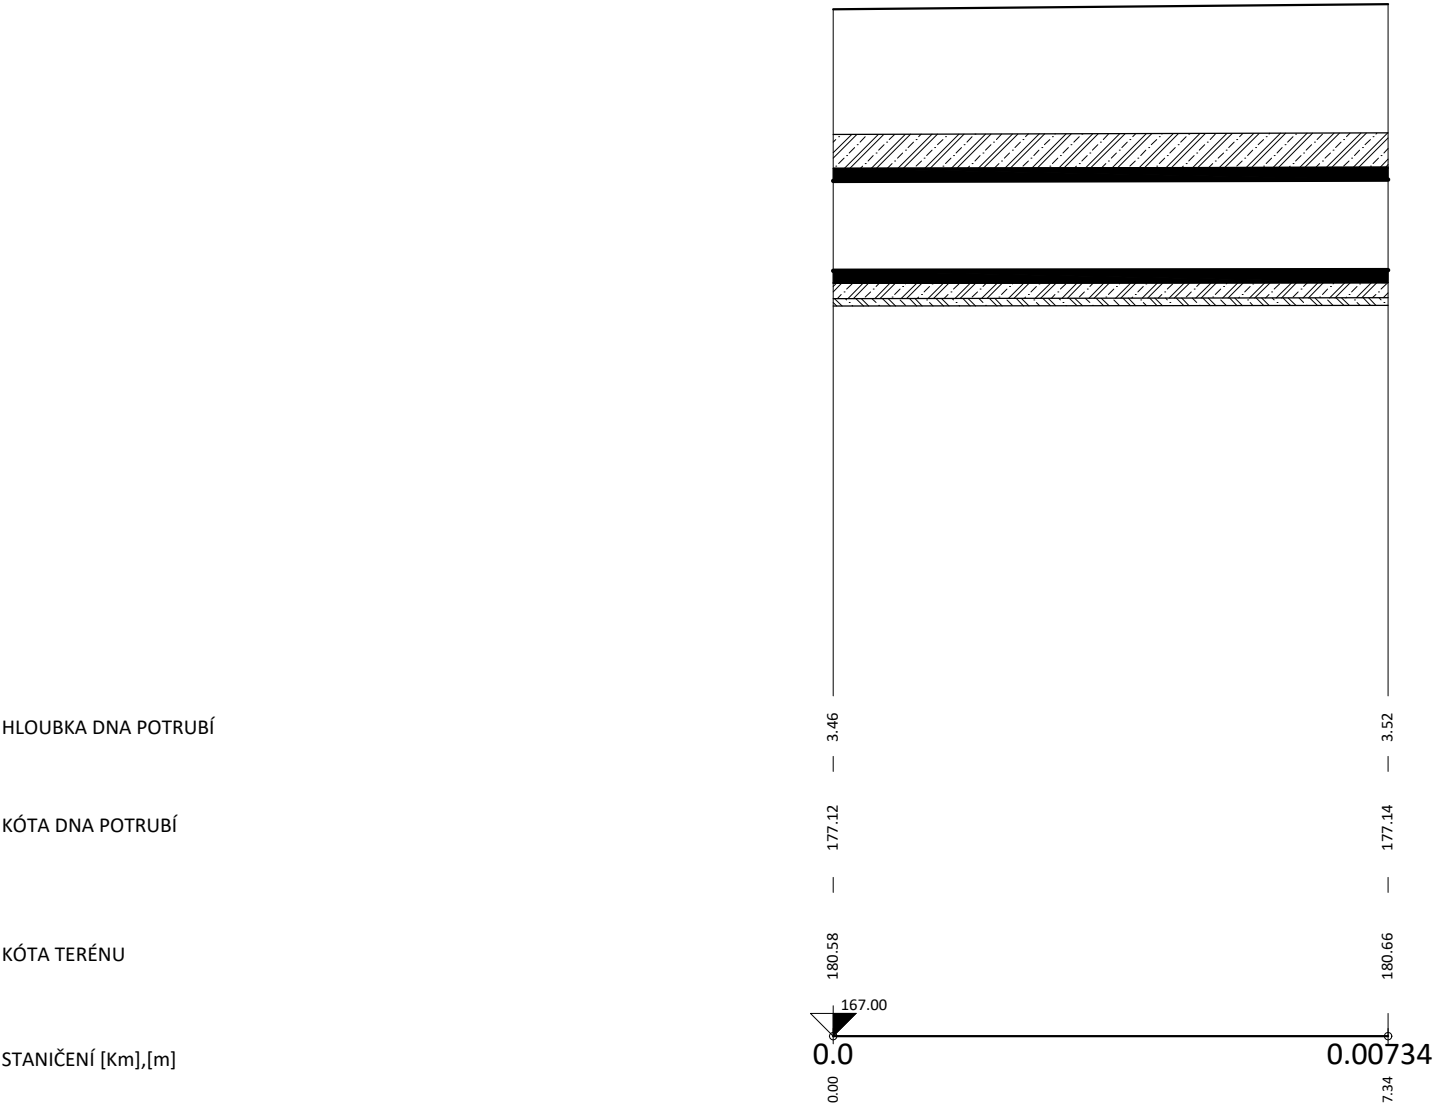

SKLON [promile] - DÉLKA [m]  
DN [mm] - MATERIÁL - DÉLKA [m]  
KAPACITA [l/s] - RYCHLOST [m/s] (dle: Colebrook)

2.72 - 7.34
1200 - BET - 7.34
2079.09 - 1.84

Výškový systém Balt p.v.

Souřadný systém S-JTSK

6			
5			
4			
3			
2			
1			
REVIZE	POPIS	DATUM	SCHVÁLIL

Sweco Hydroprojekt a.s. Ústředí Praha Táborská 31, 140 16 Praha 4; praha@sweco.cz; www.sweco.cz				SWECO 	
VYPRACOVAL	Ing. Píkal	HIP	Ing. Píkal	T. KONTROLA	Ing. Kuba, Ph.D.
PROJEKTANT	Ing. Píkal	ŘEDITEL DIVIZE	Ing. Hanák	DATUM	12/2023
OBJEDNATEL	Pražská vodohospodářská společnost a.s.			OKRES	Praha 7
AKCE:  1/1/F08/00  Rekonstrukce oddělovače OK 1B  ÚSEK VO - Š3				ČÍSLO ZAKÁZKY	11 4152 05 01
				STUPEŇ	DPS
				FORMÁT	2 A4
				MĚŘÍTKO	1:100/100
				ARCHIVNÍ ČÍSLO	007320/23/1
ČÁST STAVBY	ODLEHČOVACÍ STOKA VČ. OBJEKTŮ A SHYBKÝ			SO/PS	SO 03
PŘÍLOHA: PODÉLNÝ PROFIL OBNOVY ST. VÝPUSTI DN1200 V AREÁLU MVL PV				ČÍSLO PŘÍLOHY	D.1.2.9
					b
					1

Tato dokumentace včetně všech příloh (s výjimkou dat poskytnutých objednatelem) je duševním vlastnictvím akciové společnosti Sweco Hydroprojekt a.s. Objednatel této dokumentace je oprávněn ji využít k účelům vyplývajícím z uzavřené smlouvy bez jakéhokoliv omezení. Jiné osoby (jak fyzické, tak právnické) nejsou bez předchozího výslovného souhlasu objednatele oprávněny tuto dokumentaci ani její části jakkoli využívat, kopírovat (ani jiným způsobem rozmnožovat) nebo zpřístupnit dalším osobám.  
Poznámka: Podpisy zpracovatelů jsou připojeny pouze k výtisku číslo 01 nebo originálu přílohy (matrici).