



ÚZEMÍ
POVRCH ÚZEMÍ
PARCELY
ÚZEMÍ
VZDÁLENOST ŠACHET
NÁZVY ŠACHET

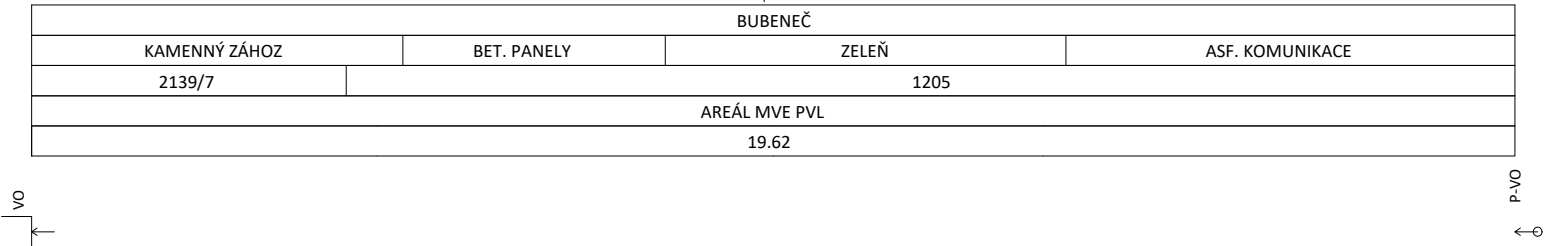


PODÉLNÝ PROFIL
PROVIZORNÍ VÝPUST

MĚŘÍTKO 1:100 / 1:100

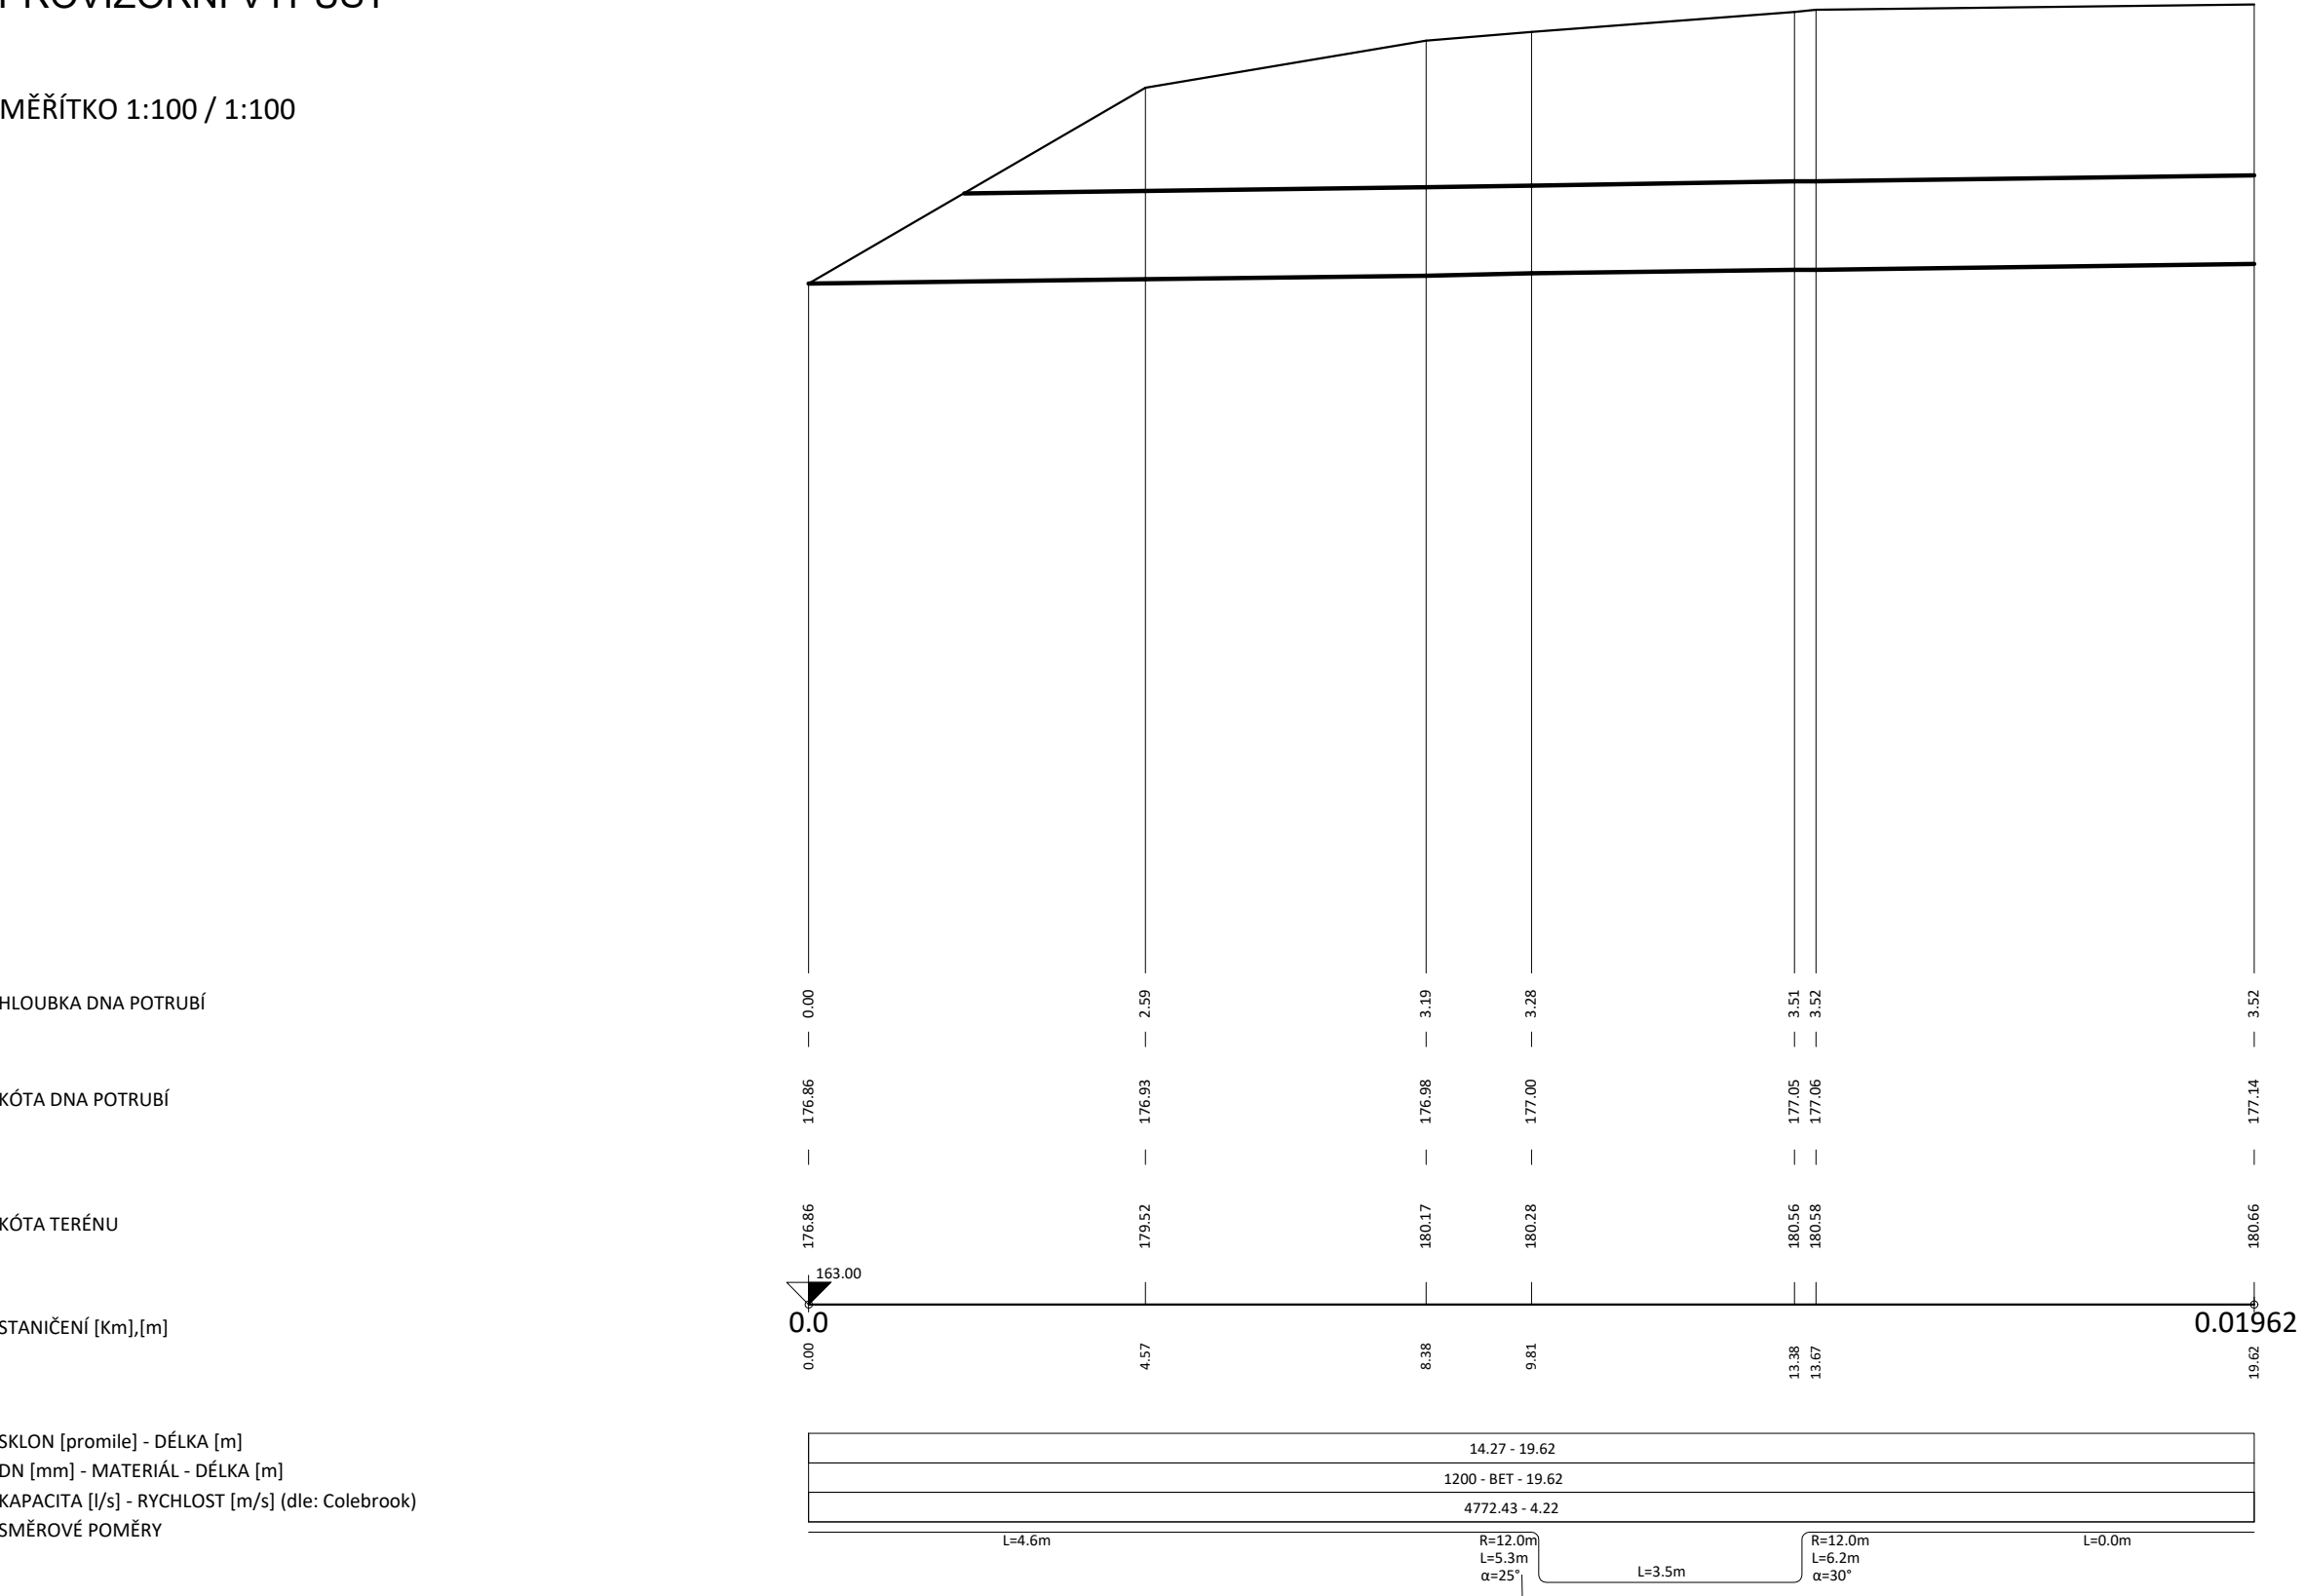


ÚZEMÍ
POVRCH ÚZEMÍ
PARCELY
ÚZEMÍ
VZDÁLENOST ŠACHET
NÁZVY ŠACHET

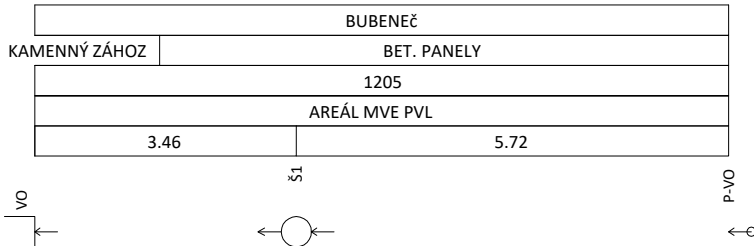

PODÉLNÝ PROFIL
PROVIZORNÍ DEŠŤOVÁ STOKA DN500

MĚŘÍTKO 1:100 / 1:100

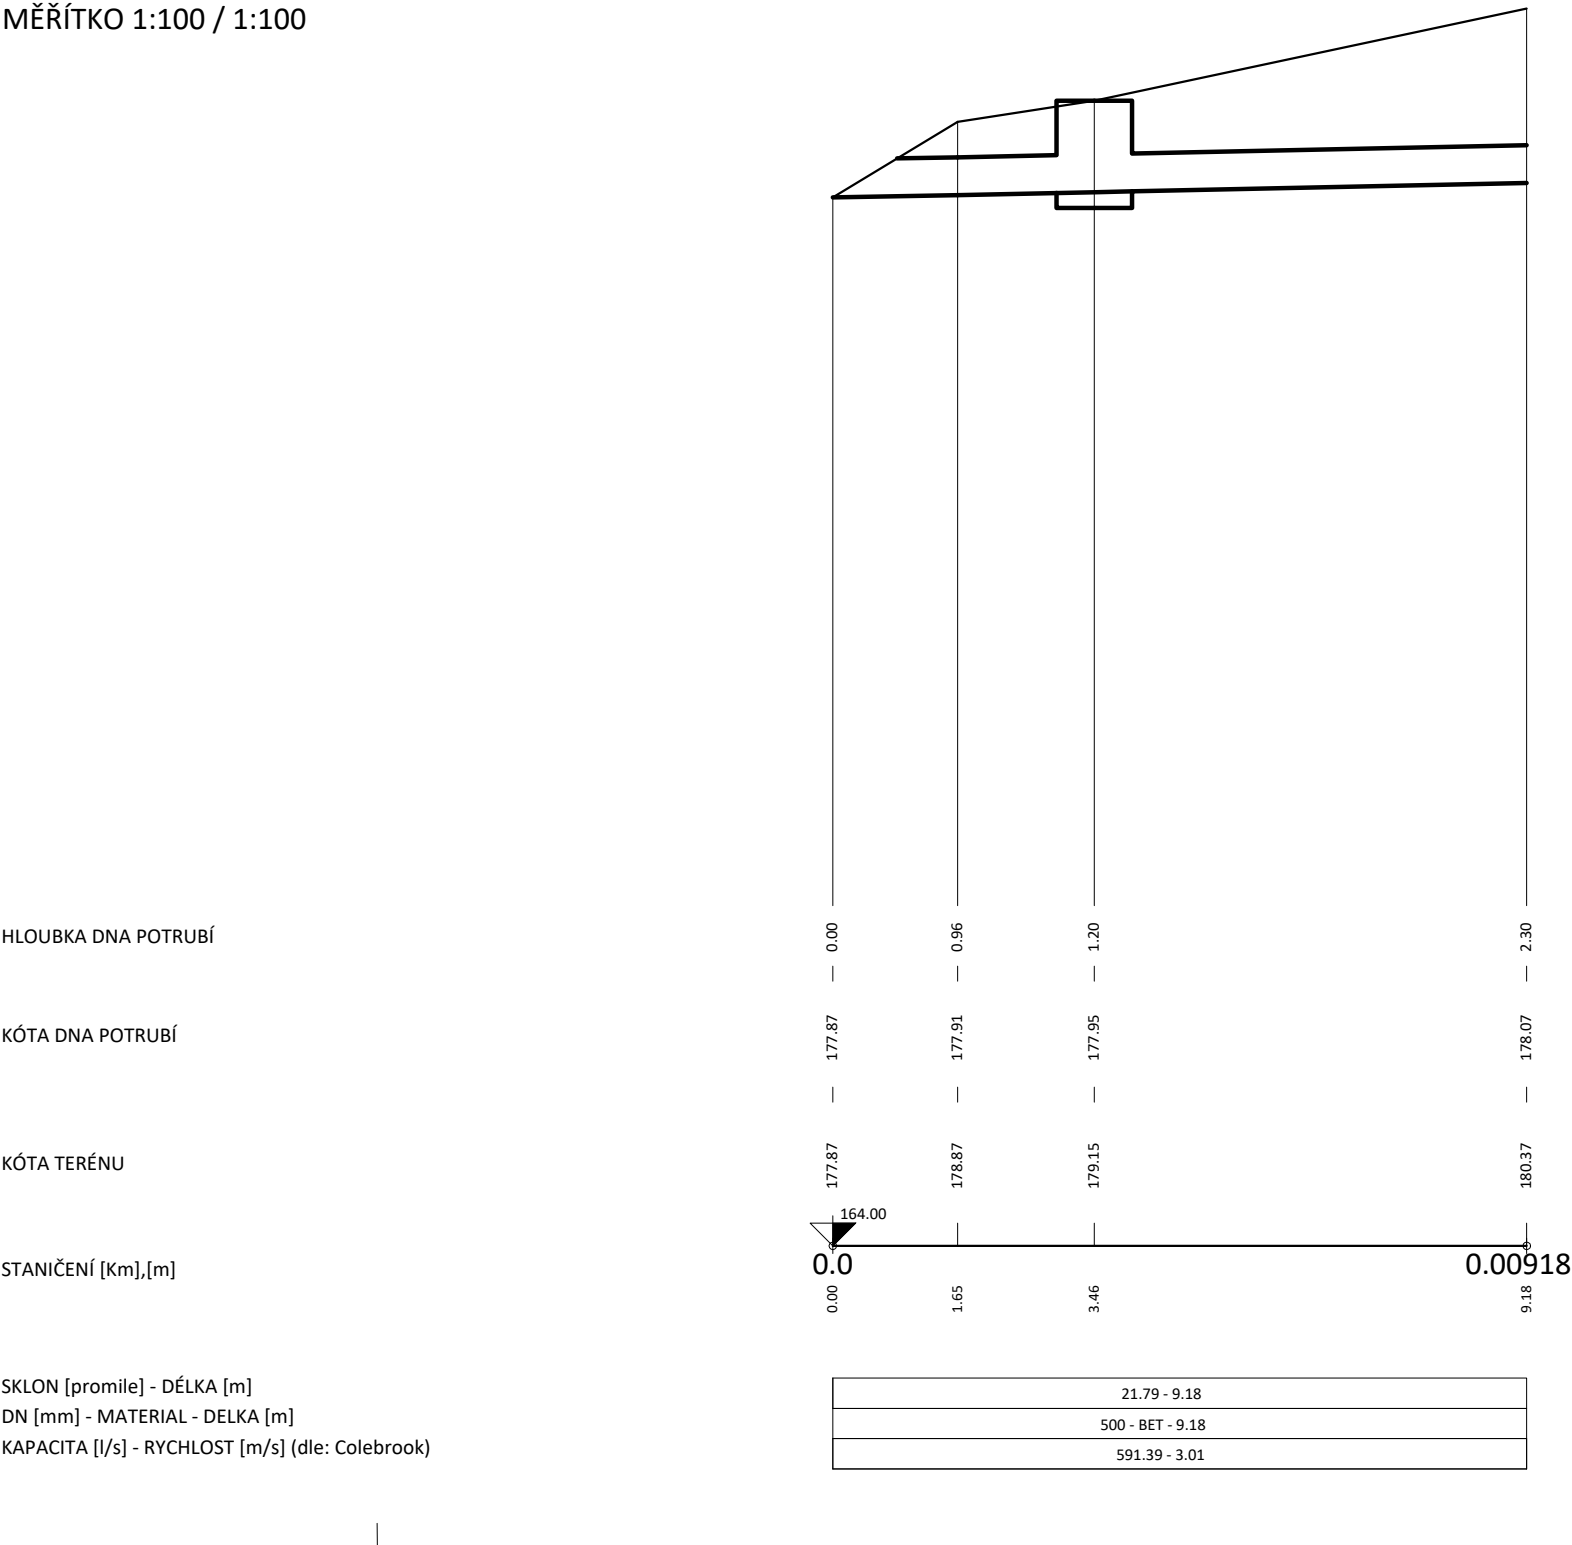

Výškový systém Balt p.v.		Souřadný systém S-JTSK	
6			
5			
4			
3			
2			
1			
REVIZE	POPIS	DATUM	SCHVÁLIL

Sweco a.s. Táborská 31, 140 16 Praha 4 IČO: 26475081 www.sweco.cz	VYPRACOVAL	Ing. Píkal	
	PROJEKTANT	Ing. Píkal	
	HL. PROJEKTANT	Ing. Píkal	
	TECH. KONTROLA	Ing. Kuba, Ph.D.	
	ŘEDITEL DIVIZE	Ing. Hanák	
OBJEDNATEL: Pražská vodohospodářská společnost a.s.	ČÍSLO ZAKÁZKY	11 4152 05 01	
	STUPEŇ	DPS	
	DATUM	12/2023	
1/1/F08/00 Rekonstrukce oddělovače OK 1B ÚSEK VO - Š3	FORMÁT	5 A4	
	MĚŘÍTKO	1:1000/100	
	ARCHIVNÍ ČÍSLO	007973/23/1	
ČÁST:	PROVIZORIA	SO/PS	SO 08
PŘÍLOHA: PODÉLNÝ PROFIL PROVIZORNÍ VÝPUSTI A DK V AREÁLU MVE PVL	ČÍSLO PŘÍLOHY	D.1.5.2	
		b 1	

Tato dokumentace včetně všech příloh (s výjimkou dat poskytnutých objednatel) je duševním vlastnictvím akciové společnosti Sweco a.s. Objednatel této dokumentace je oprávněn ji využít k účelům vyplývajícím z uzavřené smlouvy bez jakéhokoli omezení. Jiné osoby (jak fyzické, tak právnické) nejsou bez předchozího výslovného souhlasu objednatele oprávněny tuto dokumentaci ani její části jakkoli využívat, kopírovat (ani jiným způsobem rozmnožovat) nebo zpřístupnit dalším osobám.
Poznámka: Podpisy zpracovatelů jsou připojeny pouze k výřezku číslo 01 nebo originálu přílohy (matrici).

Název souboru: D.1.5.2 | PODÉLNÝ PROFIL PROVIZORNÍ VÝPUSTI A DK V AREÁLU MVE PVL | 007973|23|1 | 11 4152 05 01.dwg

