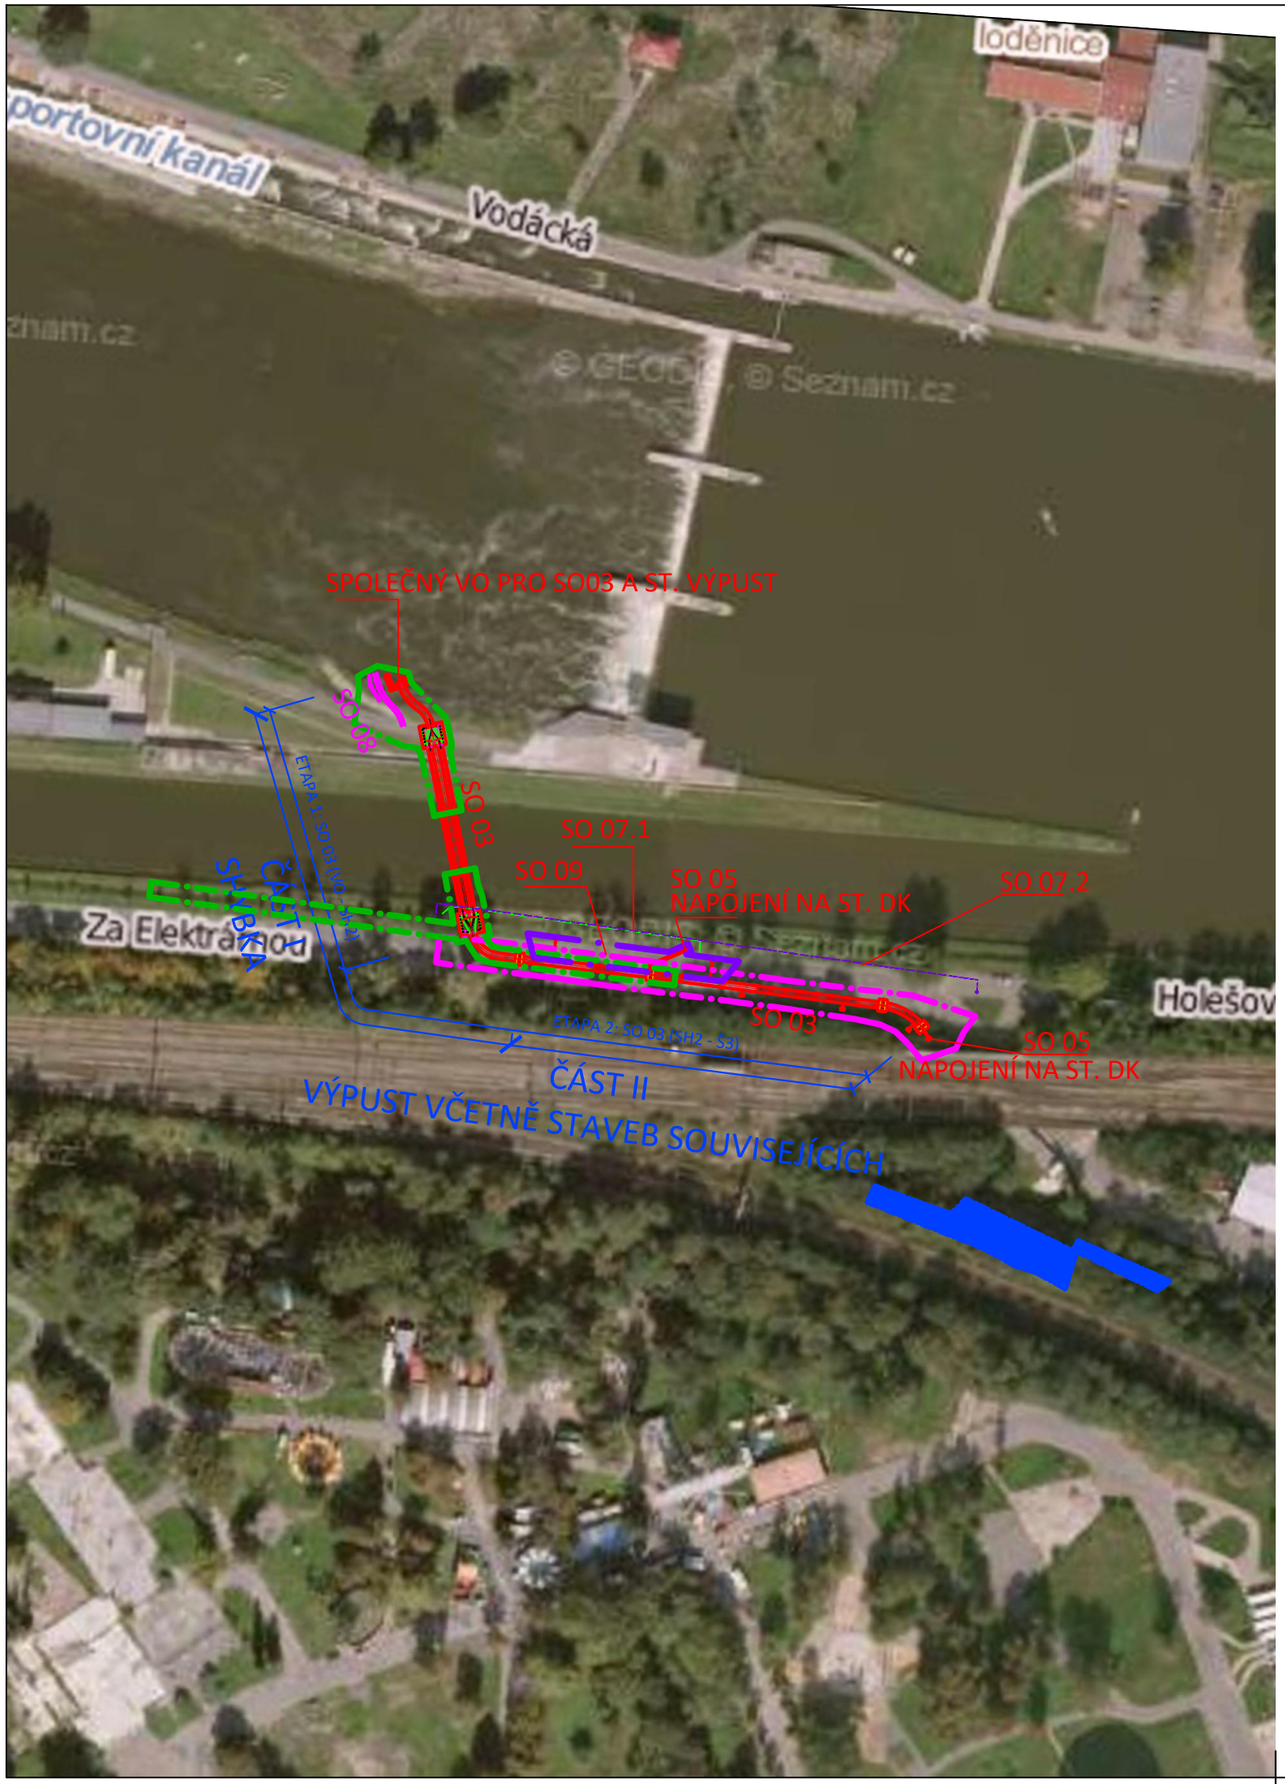

SEZNAM STAVEBNÍCH OBJEKTŮ

SO 03 ODLEHČOVACÍ STOKA VČ. OBJEKTŮ A SHYBKY
SO 05 NOVÉ DEŠŤOVÉ STOKY
SO 07.1 PŘELOŽKA KABELŮ CETIN
SO 07.2 PŘELOŽKA KABELŮ SŽDC A TUDC
SO 08 PROVIZORIA
SO 09 BOURACÍ PRÁCE
SO 91 PAŽENÍ STAVEBNÍ JÁMY

NAVRŽENÉ STOKY A OBJEKTY

NOVÁ DEŠŤOVÁ STOKA
NOVÉ STOKY A VÝPUST
NOVÉ ŠACHTY
NOVÉ OBJEKTY
PŘEPOJENÍ ST. UV
PROVIZORIA PŘI VÝSTAVBĚ - BUDOU ODSTRANĚNY

ČD PŘELOŽKA KABELU SŽ
O2 PŘELOŽKA KABELU CETIN

ZÁBOR PRO 1. ČÁST STAVBY
ZÁBOR PRO 2. ČÁST STAVBY
ZÁBOR PRO 2. ČÁST STAVBY - 2. fáze
ZÁBOR SPOLEČNÝ PRO HAVNÍ, ZS PRO OBĚ ETAPY

Výškový systém Balt p.v. Souřadný systém S-JTSK

REVIZE	POPIS	DATUM	SCHVÁLIL
6			
5			
4			
3			
2			
1			

Sweco a.s.
Táborská 31, 140 16 Praha 4
IČO: 26475081 www.sweco.cz

VYPRACOVAL	Ing. Pikal
PROJEKTANT	Ing. Pikal
HL. PROJEKTANT	Ing. Pikal
TECH. KONTROLA	Ing. Kuba, Ph.D.
ŘEDITEL DIVIZE	Ing. Hanák
ČÍSLO ZAKÁZKY	11 4152 05 01
STUPEŇ	DPS
DATUM	12/2023
FORMÁT	2 A4
MĚŘÍTKO	1:2000
ARCHIVNÍ ČÍSLO	007666/23/1

OBJEDNATEL: Pražská vodohospodářská společnost a.s.

1/1/F08/00
Rekonstrukce oddělovače OK 1B
ÚSEK VO - Š3

PŘÍLOHA: SITUACE ŠIRŠÍCH VZTAHŮ

ČÍSLO PŘÍLOHY: C.1 b 1

Tato dokumentace včetně všech příloh (s výjimkou dat poskytnutých objednatelem) je duševním vlastnictvím akciové společnosti Sweco a.s. Objednatel této dokumentace je oprávněn ji využít k účelům vyplývajícím z uzavřené smlouvy bez jakéhokoliv omezení. Jiné osoby (jak fyzické, tak právnické) nejsou bez předchozího výslovného souhlasu objednatele oprávněny tuto dokumentaci ani její části jakkoli využívat, kopírovat (ani jiným způsobem rozmnožovat) nebo zpřístupnit dalším osobám.
Poznámka: Podpisy zpracovatelů jsou připojeny pouze k výtisku číslo 01 nebo originálu přílohy (matrici).

Název souboru: C.1 ! SITUACE ŠIRŠÍCH VZTAHŮ ! 007666!23!1 ! 11 4152 05 01.dwg