



ÚZEMÍ
POVRCH ÚZEMÍ
PARCELY
ÚZEMÍ
VZDÁLENOST ŠACHET
NÁZVY ŠACHET

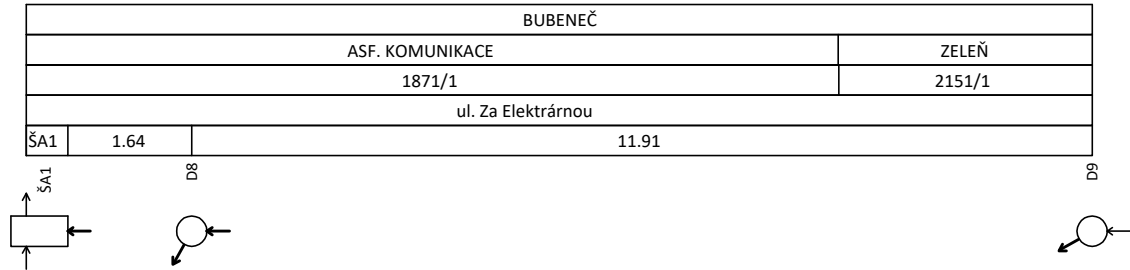

PODÉLNÝ PROFIL PŘEPOJENÍ ST. DEŠŤOVÉ STOKY DN500

MĚŘÍTKO 1:100 / 1:100

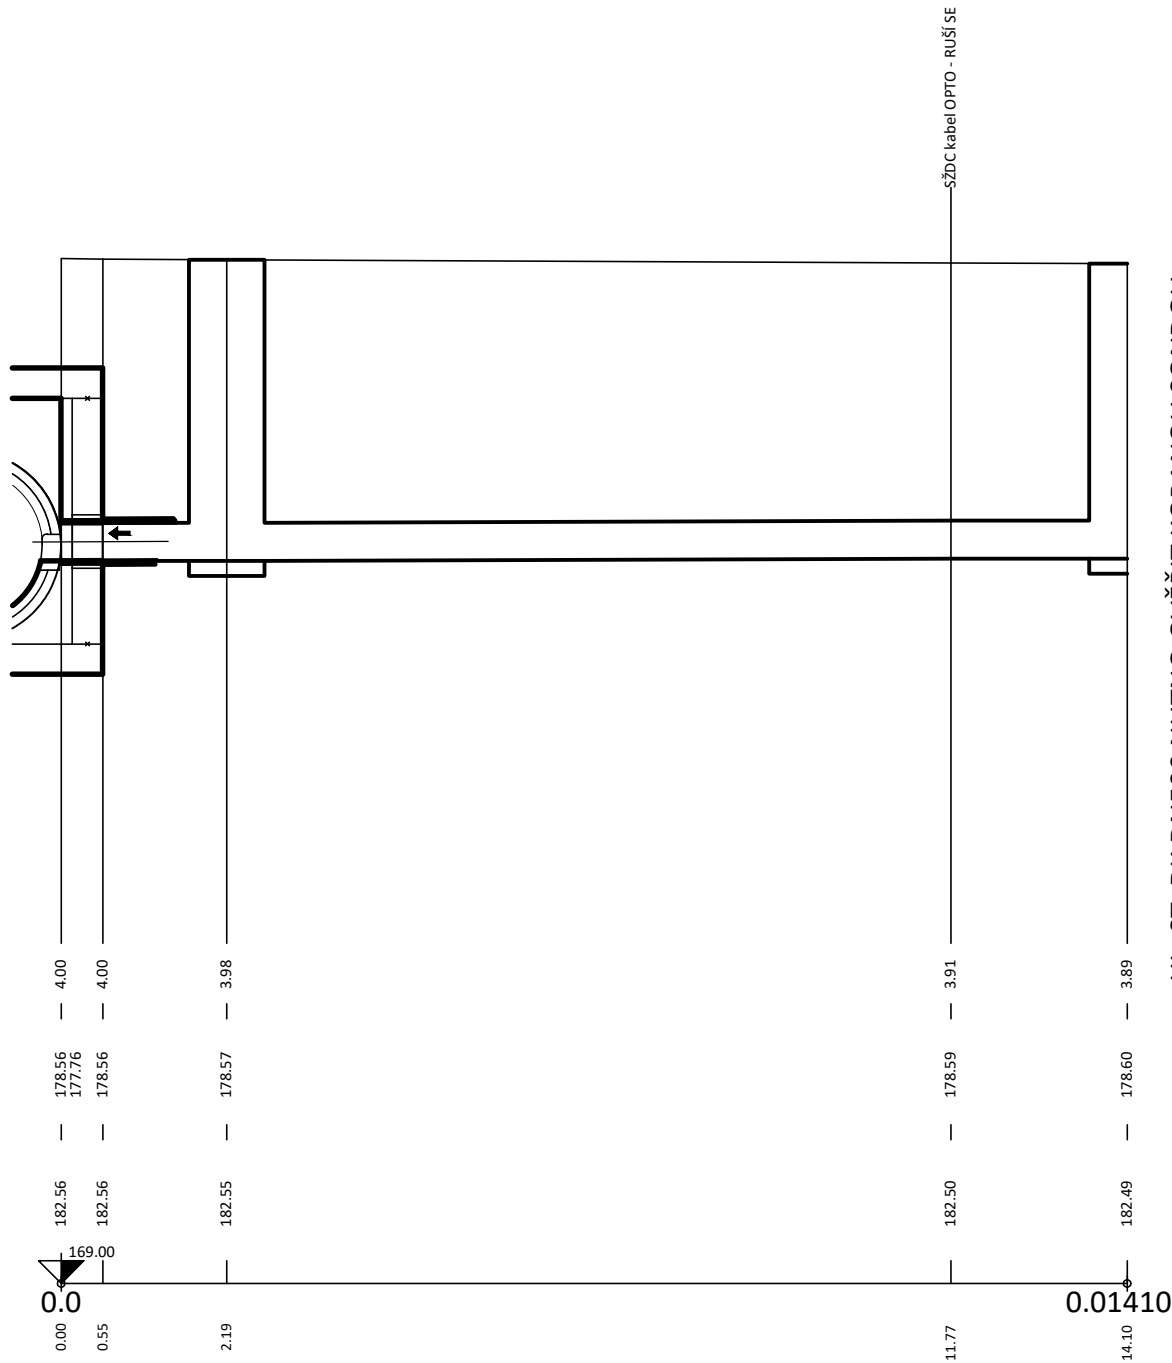

HLOUBKA DNA POTRUBÍ

KÓTA DNA POTRUBÍ

KÓTA TERÉNU

STANIČENÍ [Km],[m]

SKLON [promile] - DÉLKA [m]
DN [mm] - MATERIÁL - DÉLKA [m]
KAPACITA [l/s] - RYCHLOST [m/s] (dle: Colebrook)

2.84 - 14.10
500 - KAMENINA, tř. 160 - 14.10
212.19 - 1.08

Výškový systém Balt p.v. Souřadný systém S-JTSK

6			
5			
4			
3			
2			
1			
REVIZE	POPIS	DATUM	SCHVÁLIL

Sweco a.s. Táborská 31, 140 16 Praha 4 IČO: 26475081 www.sweco.cz	VYPRACOVAL	Ing. Píkal	
	PROJEKTANT	Ing. Píkal	
	HL. PROJEKTANT	Ing. Píkal	
	TECH. KONTROLA	Ing. Kuba, Ph.D.	
	ŘEDITEL DIVIZE	Ing. Hanák	
OBJEDNATEL: Pražská vodohospodářská společnost a.s.	ČÍSLO ZAKÁZKY	11 4152 05 01	
	STUPEŇ	DPS	
	DATUM	12/2023	
1/1/F08/00 Rekonstrukce oddělovače OK 1B ÚSEK VO - Š3	FORMÁT	3 A4	
	MĚŘÍTKO	1:100/1:100	
	ARCHIVNÍ ČÍSLO	007962/23/1	
	SO/PS	SO 05	
ČÁST: NOVÉ DEŠŤOVÉ STOKY	SO/PS	SO 05	
PŘÍLOHA: PODÉLNÝ PROFIL PŘEPOJENÍ DEŠŤOVÉ STOKY DN500	ČÍSLO PŘÍLOHY	D.1.3.1.1	b
			1

Tato dokumentace včetně všech příloh (s výjimkou dat poskytnutých objednatelem) je duševním vlastnictvím akciové společnosti Sweco a.s. Objednatel této dokumentace je oprávněn ji využít k účelům vyplývajícím z uzavřené smlouvy bez jakéhokoliv omezení. Jiné osoby (jak fyzické, tak právnické) nejsou bez předchozího výslovného souhlasu objednatele oprávněny tuto dokumentaci ani její části jakkoli využívat, kopírovat (ani jiným způsobem rozmnožovat) nebo zpřístupnit dalším osobám.
Poznámka: Podpisy zpracovatelů jsou připojeny pouze k výtisku číslo 01 nebo originálu přílohy (matrici).

Název souboru: D.1.3.1.1 ! PODÉLNÝ PROFIL PŘEPOJENÍ DEŠŤOVÉ STOKY DN500 ! 007962|23|1 ! 11 4152 05 01.dwg

