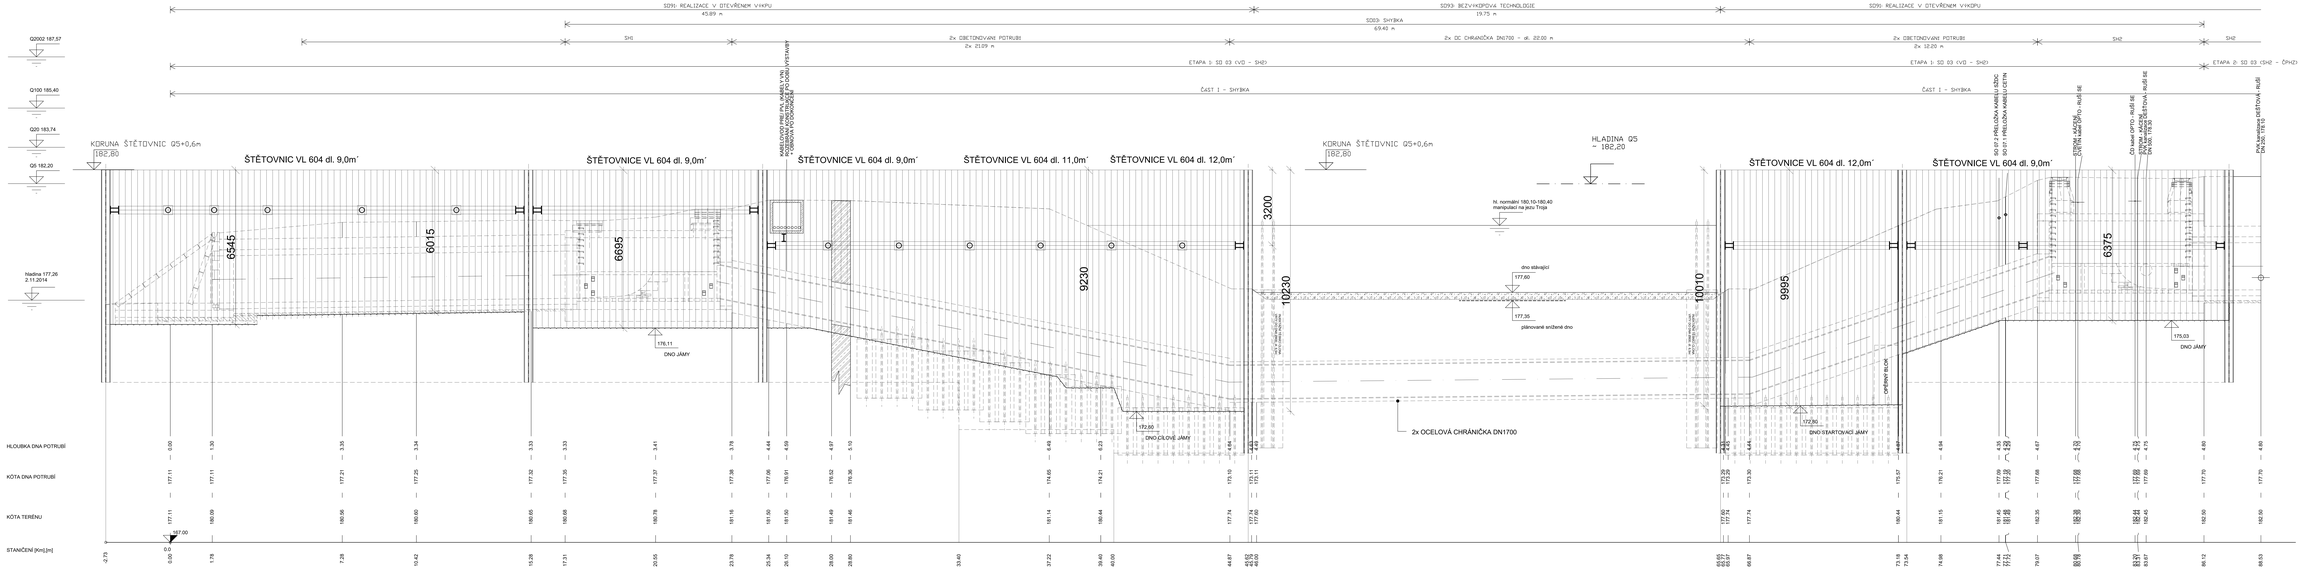

Veřejnost systém PUP a.s. | Souřadný systém S-JTSK

6			
5			
4			
3			
2			
1			
REVIZE	POPIS	DATUM	SCHVÁLIL

Sweco a.s.
Táborská 31, 140 16 Praha 4
IČO: 26475081 www.sweco.cz

SWECO

OBJEDNATEL:	Pražská vodohospodářská společnost a.s.
	1/1/ROB/00
	Rekonstrukce odběrového OK 1B
	ÚSEK VO - S3
ČÁST:	PAŽENÍ STAVEBNÍ JÁMY
PŘÍLOHA:	PODÉLNÝ ŘEZ ZAJIŠTĚNÍ JÁMY PRO SHYBKU

VYPRACOVAL	Kamenický
PROJEKTANT	Kamenický
ZA. PROJEKTANT	Ing. Plaš
TECH. KONTROLA	Ing. Hoska
ŘEDITEL ÚSEKU	Ing. Hanák
ČÍSLO ZAKÁZKY	11 4152 00 01
STUPEŇ	DPS
DATUM	12/2023
FORMÁT	22x44
MĚŘÍTKO	1:25
ARCHIVNÍ ČÍSLO	22784x3301
SOUŘ.	SO 01
ČÍSLO PŘÍLOHY	D.3.6

Tato dokumentace nesmí být bez souhlasu jejího autora kopírována, rozmnožována či jakýmkoliv způsobem zpřístupňována třetím osobám. Porušením autorských práv vzniká nárok na náhradu škody. Dokumentace je chráněna jako autorské dílo podle zákona č. 121/2000 Sb., autorský zákon, v platném znění.
Tento výkres nesmí být použit pro jiné účely než pro které byl vyhotoven.
Nesmí být měněny údaje, kterými se rozumí zejména měřítko výkresu, kóty, popisy, označení revizí a změn.
Nesmí být odstraněny nebo měněny identifikační údaje o autorovi a o názvu výkresu.
Nesmí být měněny údaje o autorských právech a právech na ochranu dílčích částí díla (objektů, částí objektů).

Název souboru: D.3.6 1 PŘÍČNÝ ŘEZ STAVEBNÍ RYHOU A PROFILACE 1.DWG 2023-12-21 07:46:22