



SO 06 PROVOZNÍ OBJEKT


VÝCHODNÍ FASÁDA – STÁVAJÍCÍ STAV – BOURÁNÍ

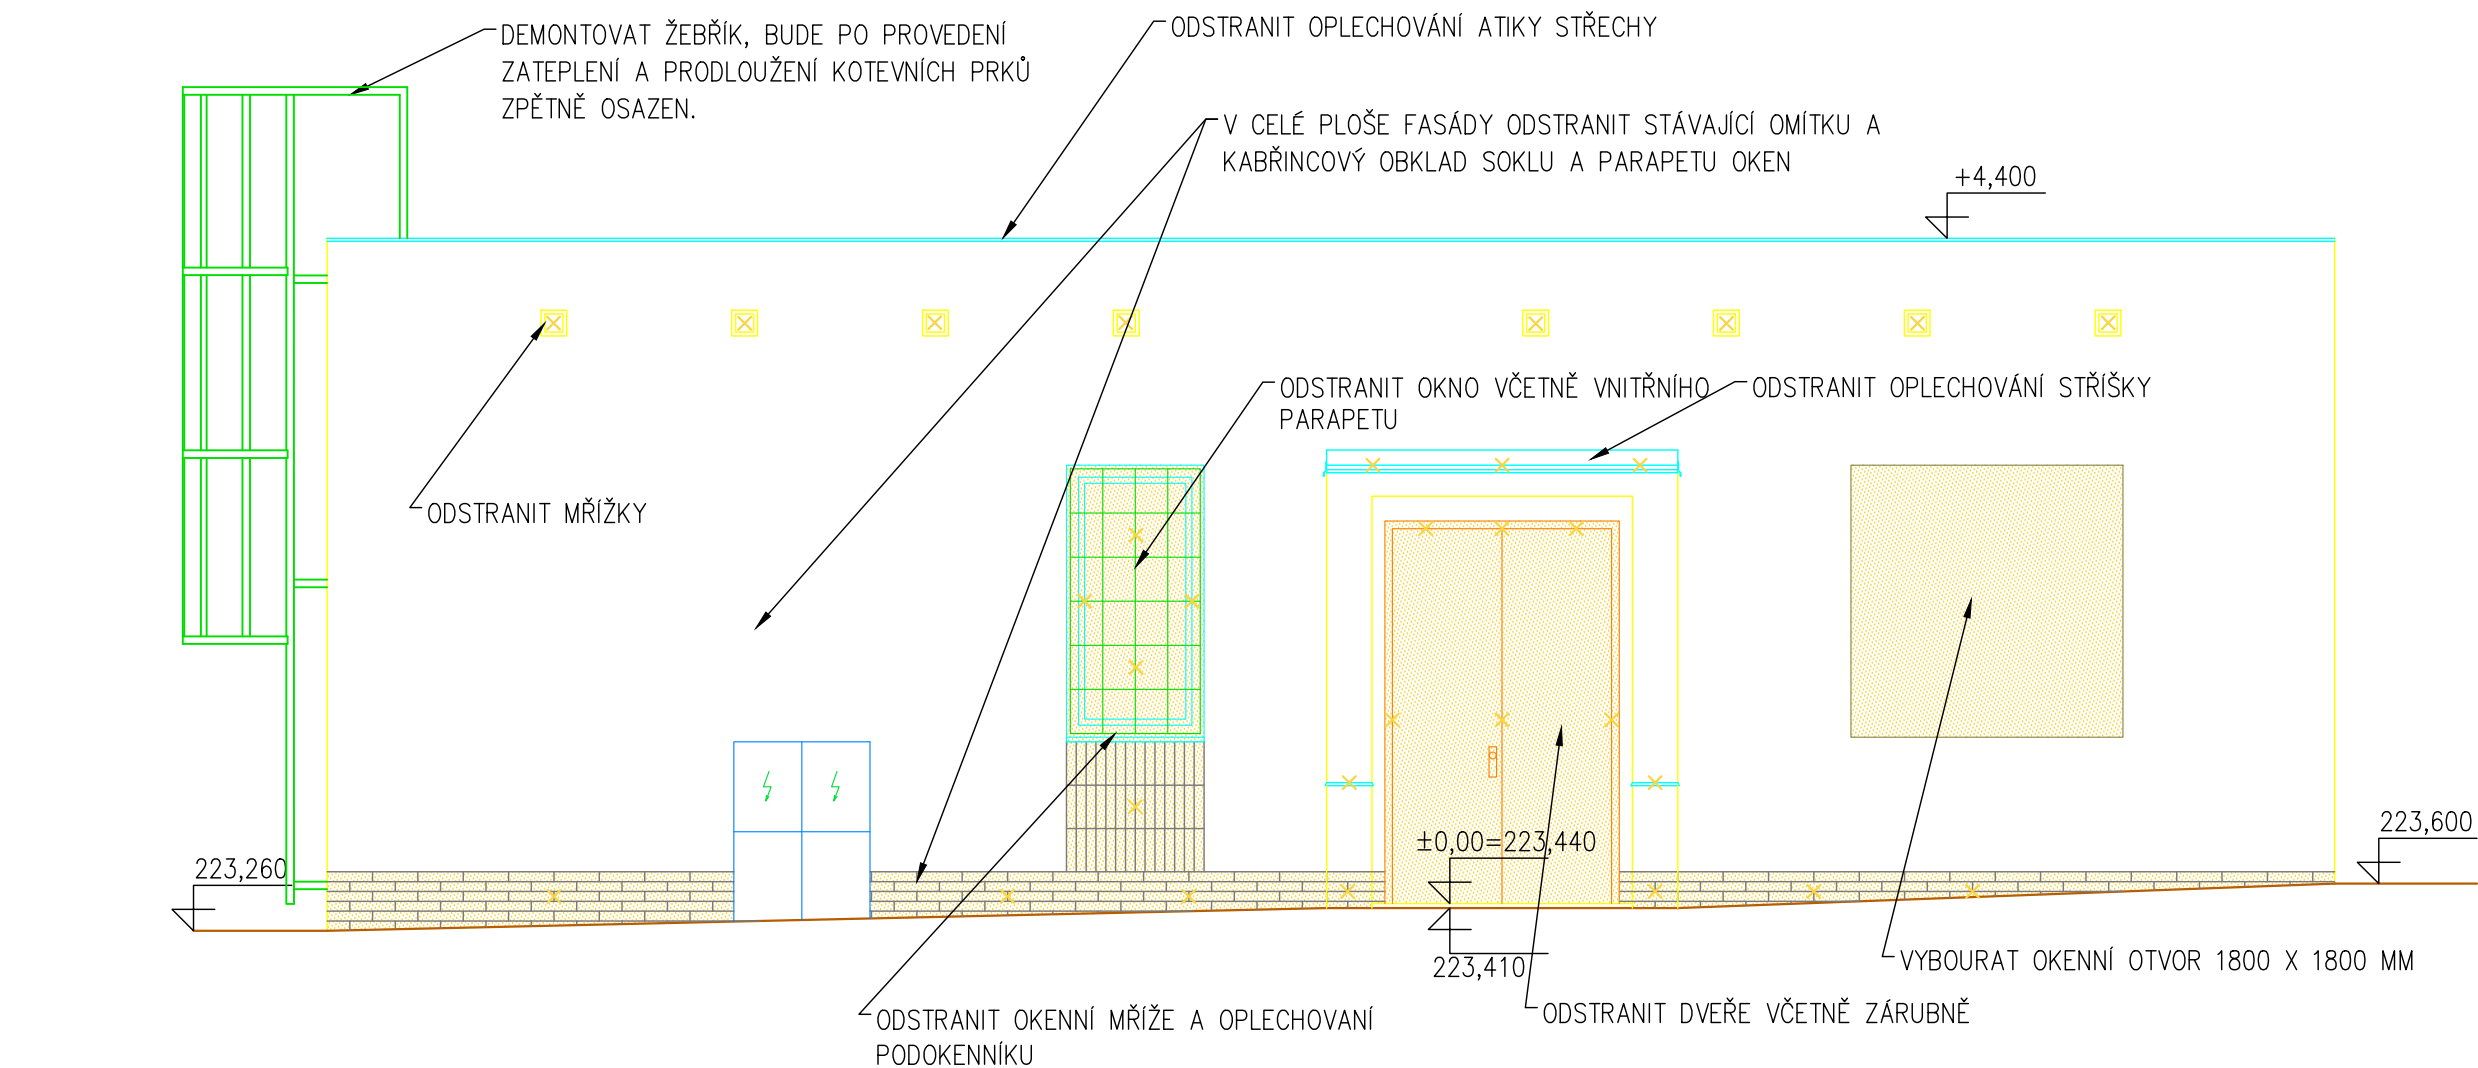


ZÁPADNÍ FASÁDA – STÁVAJÍCÍ STAV – BOURÁNÍ

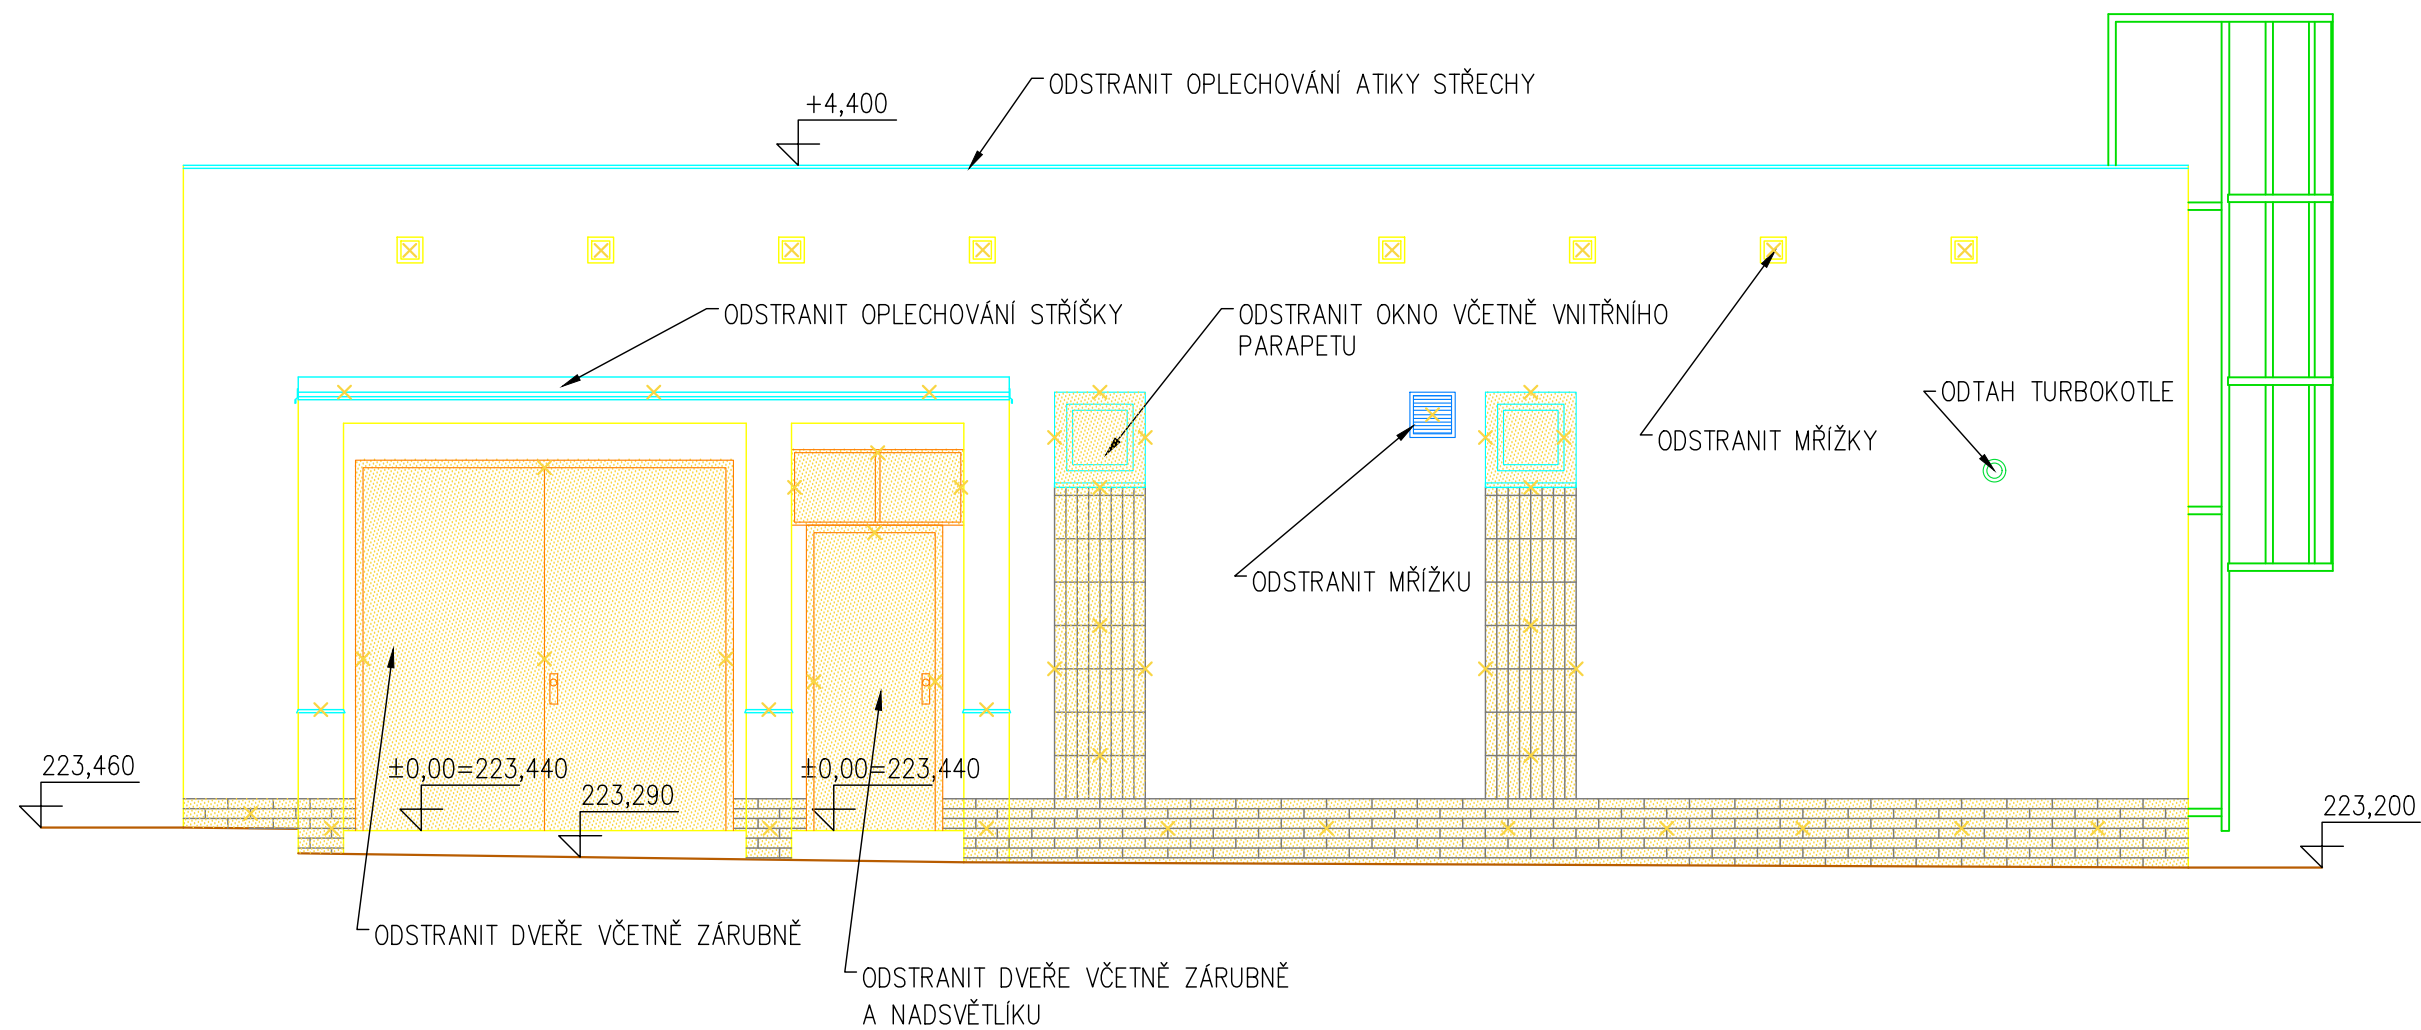

SEVERNÍ FASÁDA – STÁVAJÍCÍ STAV – BOURÁNÍ

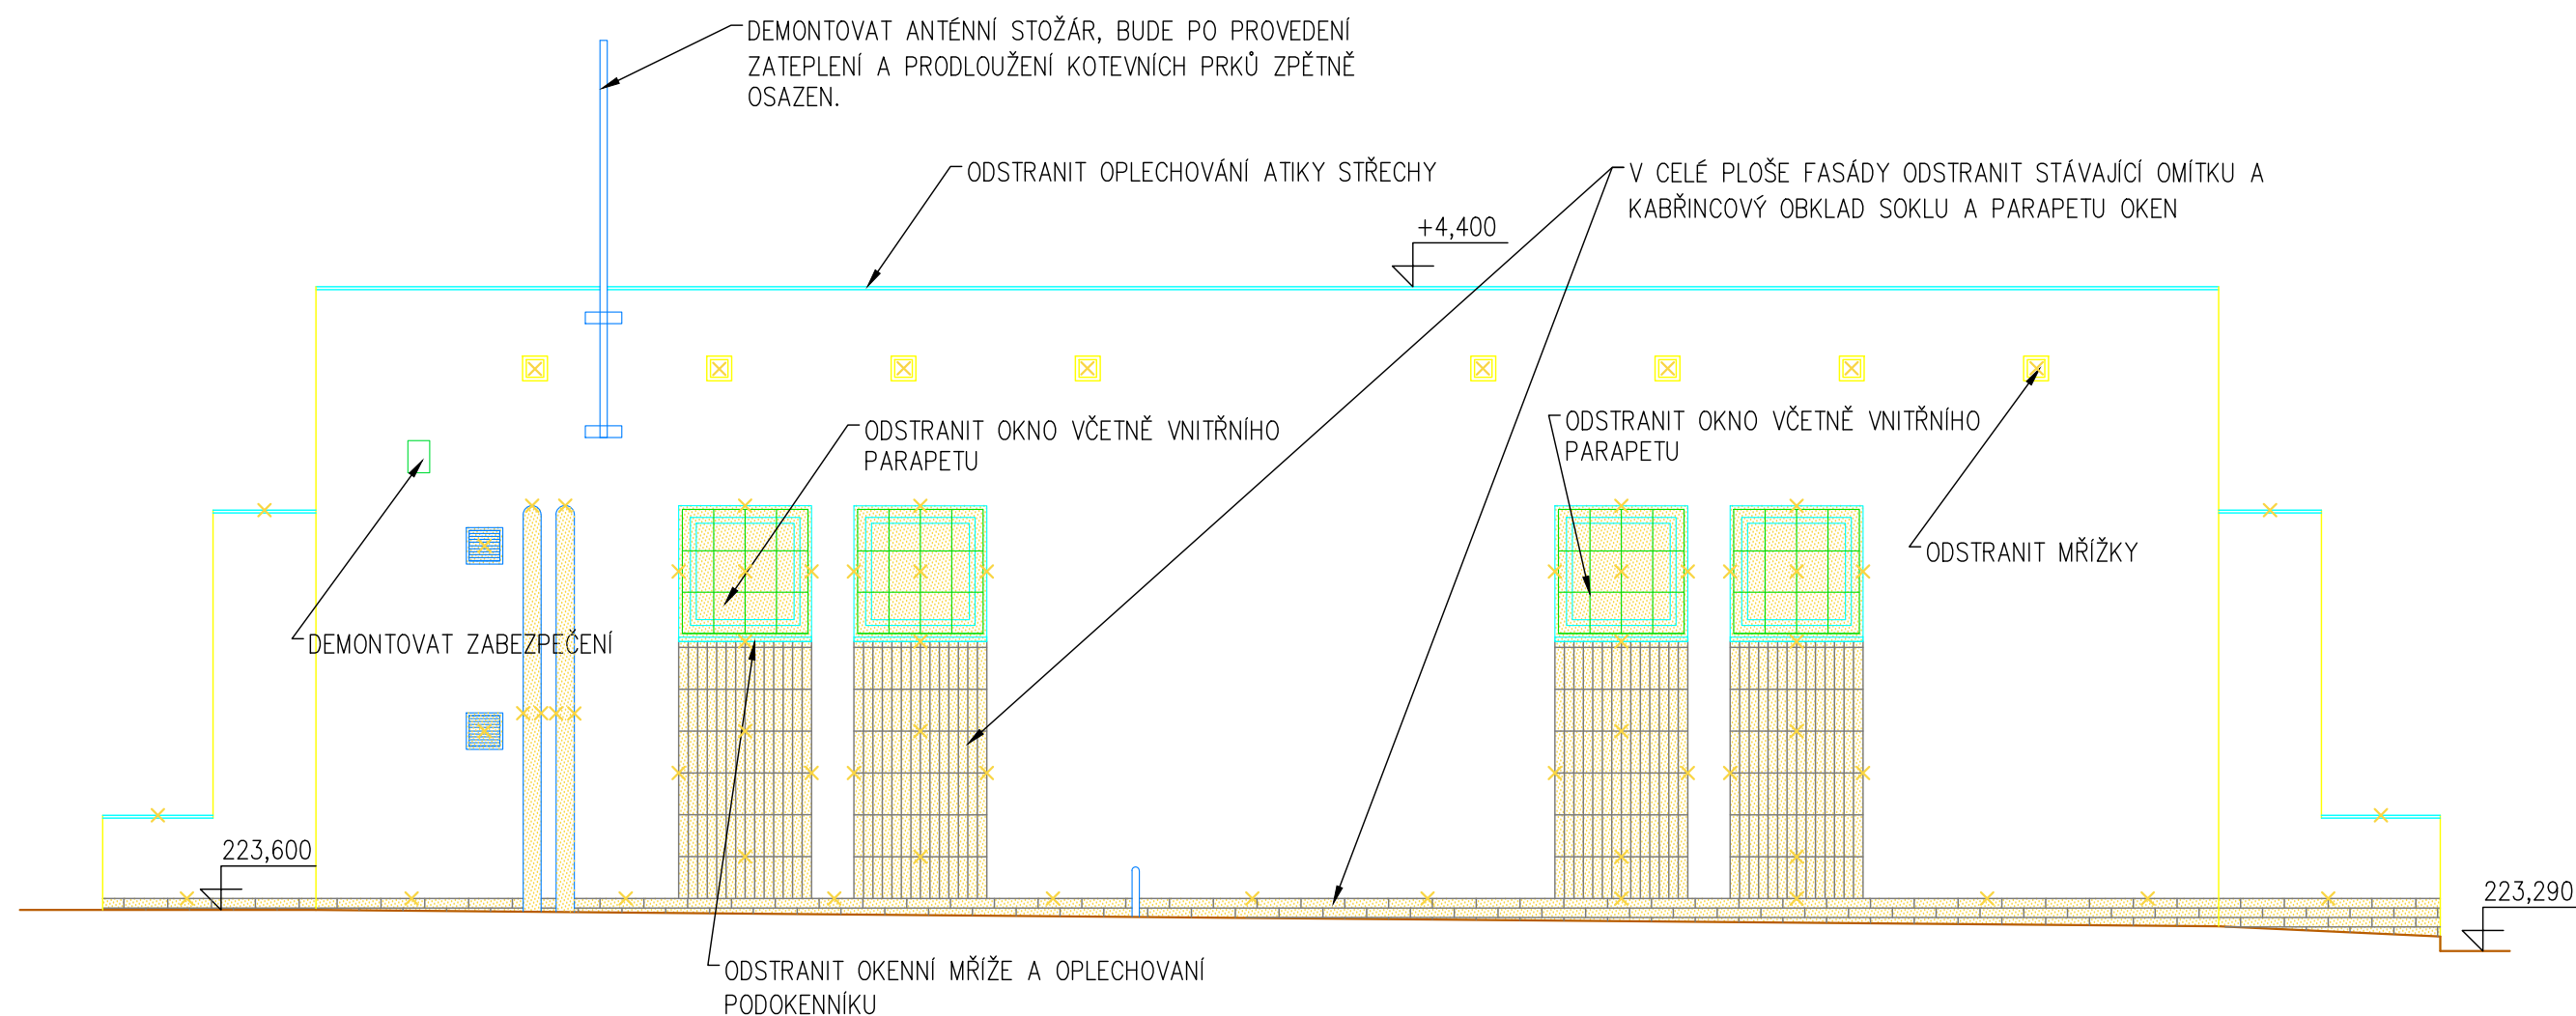

JÍŽNÍ FASÁDA – STÁVAJÍCÍ STAV – BOURÁNÍ

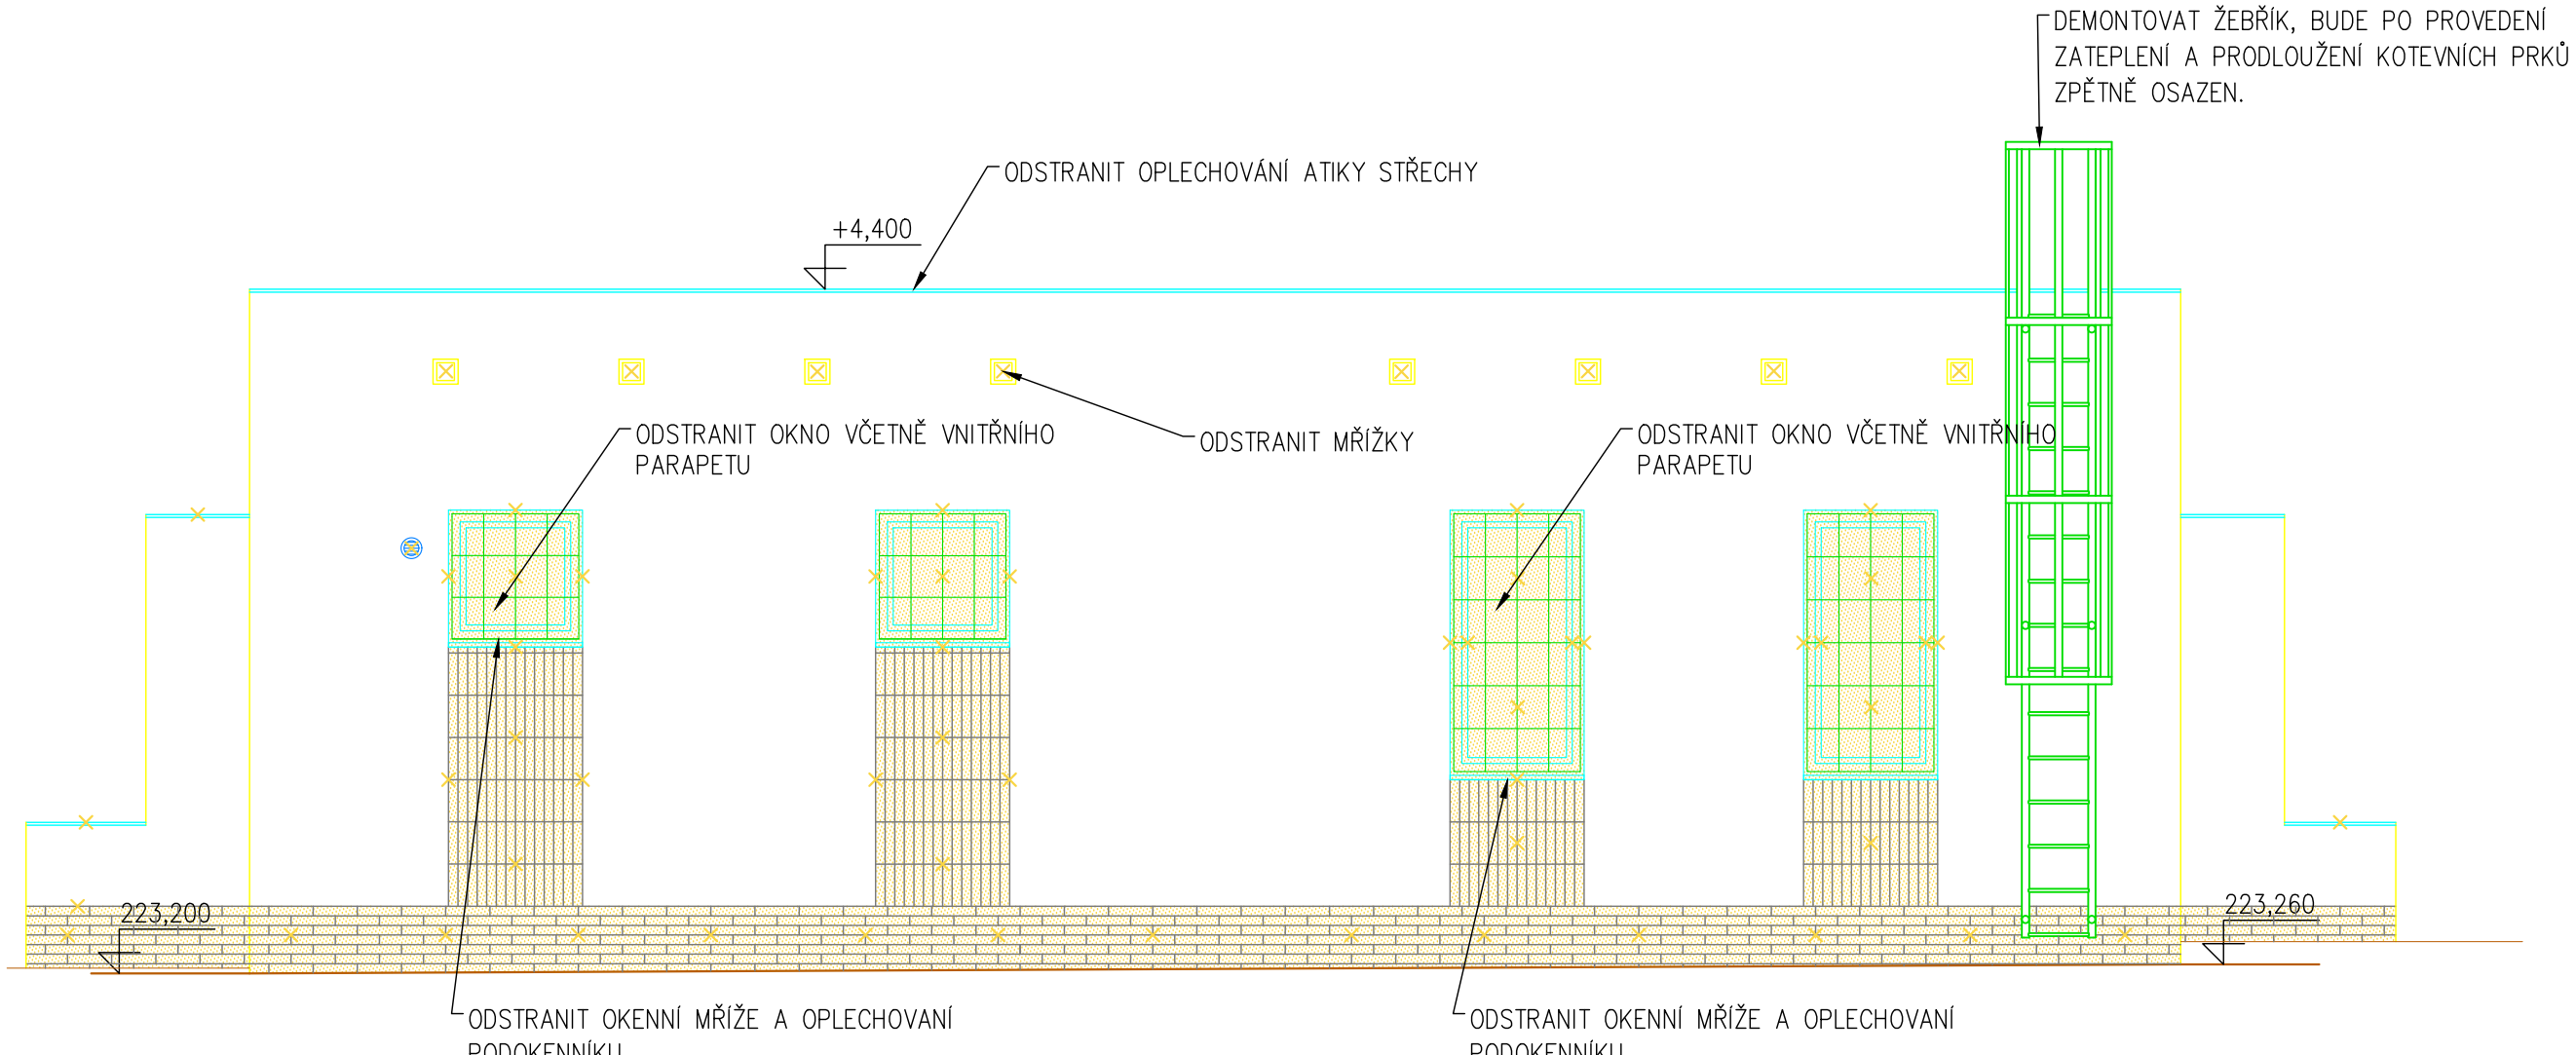

Rev. C			
Rev. B			
Rev. A			
Index:	Datum:	Změny:	Vypracoval:

k.ú. Vinoř [782378] Souřadnicový systém JTSK, výškový systém Bpv, ±0,000 = 223,440

<b>d plus</b> PROJEKTOVÁ A INŽENÝRSKÁ A.S.			
Hlavní inženýr projektu: Ing. Viktor MÍCHAL		Zodp. projektant: Ing. Viktor NYČ	
MÚ (OÚ): Městská část Praha - Vinoř		Kraj: Hlavní město Praha	
Investor: Hlavní město Praha, zastoupené PVS a.s.		Stupeň: DPS	
Zakázka: Stavba č. 3145 TV Vinoř, etapa 0012 - ČOV Vinoř		Číslo zakázky: 4047/2/2024	
D. DOKUMENTACE OBJEKTŮ A TECHNICKÝCH A TECHNOLOGICKÝCH ZAŘÍZENÍ		Měřítko: 1:50	
D.1.1 Dokumentace stavebního nebo inženýrského objektu		Počet formátů A4: 10x A4	
D.1.1.1 Architektonicko-stavební část		Č. kopie:	
Obsah: SO 06 PROVOZNÍ OBJEKT		Číslo přílohy: D.1.1.6.7	
POHLEDY - STÁVAJÍCÍ STAV, BOURÁNÍ		Revize:	